



Ministério da Integração e do Desenvolvimento Regional
Companhia de Desenvolvimento dos Vales do São Francisco e do Parnaíba
1ª Gerência Regional de Infraestrutura – 1ª/GRD

TERMO DE REFERÊNCIA

EMPREITADA POR PREÇO UNITÁRIO

VALOR ESTIMADO PÚBLICO

MENOR PREÇO

EXECUÇÃO DAS OBRAS DE RECAPEAMENTO E PAVIMENTAÇÃO COM CONCRETO BETUMINOSO USINADO A QUENTE (CBUQ) DE VIAS URBANAS DIVERSAS NOS MUNICÍPIOS DE JAPONVAR E MIRABELA, NA ÁREA DE ATUAÇÃO DA 1ª SUPERINTENDÊNCIA REGIONAL DA CODEVASF, NO ESTADO DE MINAS GERAIS

OUTUBRO / 2023

ÍNDICE

1.	OBJETO DA CONTRATAÇÃO	3
2.	TERMINOLOGIAS E DEFINIÇÕES	3
3.	REGIME DE EXECUÇÃO, VALOR ESTIMADO E CRITÉRIO DE JULGAMENTO.	5
4.	LOCALIZAÇÃO DO OBJETO	5
5.	DESCRIÇÃO DOS SERVIÇOS.....	5
6.	CONDIÇÕES DE PARTICIPAÇÃO	5
7.	PROPOSTA.....	6
8.	DOCUMENTAÇÃO DE HABILITAÇÃO.....	8
9.	ESTIMATIVA DE CUSTO, REFERÊNCIA DE PREÇOS E DOTAÇÃO ORÇAMENTÁRIA	9
10.	PRAZO DE EXECUÇÃO E VIGÊNCIA	10
11.	FORMAS E CONDIÇÕES DE PAGAMENTO	11
12.	REAJUSTAMENTO.....	12
13.	MATRIZ DE RISCOS	13
14.	FISCALIZAÇÃO.....	13
15.	GARANTIA DE EXECUÇÃO	15
16.	SANÇÕES ADMINISTRATIVAS	16
17.	RECEBIMENTO DEFINITIVO DOS SERVIÇOS	21
18.	SEGURANÇA E MEDICINA DO TRABALHO	21
19.	CRITÉRIOS DE SUSTENTABILIDADE AMBIENTAL.....	22
20.	OBRIGAÇÕES DA CONTRATADA	24
21.	OBRIGAÇÕES DA CODEVASF	27
22.	CONDIÇÕES GERAIS	28
23.	ANEXOS.....	28

TERMO DE REFERÊNCIA

1. OBJETO DA CONTRATAÇÃO

Esta licitação tem como objetivo selecionar empresas, para posterior contratação, objetivando a execução das obras de recapeamento e pavimentação com Concreto Betuminoso Usinado a Quente (CBUQ) de vias urbanas diversas, nos municípios de Japonvar e Mirabela, na área de atuação da 1ª Superintendência Regional da Codevasf, no estado de Minas Gerais, dividida em 02 itens, conforme tabela abaixo:

ITEM	OBJETO	TIPO DE PAVIMENTO	ÁREA DO PAVIMENTO (m²)
1	JAPONVAR - RECAPEAMENTO (VIAS URBANAS)	CBUQ	12.000,00
2	MIRABELA - PAVIMENTAÇÃO (VIAS URBANAS)	CBUQ	30.000,00
TOTAL:			42.000,00

2. TERMINOLOGIAS E DEFINIÇÕES

Neste Termo de Referência (TR) ou em quaisquer outros documentos relacionados com o objeto da contratação acima solicitado, os termos ou expressões têm o seguinte significado e/ou interpretação:

1ª SUPERINTENDÊNCIA REGIONAL – Unidade executiva descentralizada subordinada diretamente à presidência da Codevasf, situada em Montes Claros/MG em cuja jurisdição territorial localizam-se os serviços de engenharia objeto deste Termo de Referência.

CANTEIRO DE OBRAS – Local onde serão implantadas as estruturas fixas e/ou móveis do empreiteiro, com vistas a apoiar suas atividades de execução das obras. Nestas estruturas estarão incluídas as instalações para as equipes de apoio e eventualmente do pessoal de acompanhamento e controle da Codevasf.

CODEVASF – Companhia de Desenvolvimento dos Vales do São Francisco e do Parnaíba – Empresa pública vinculada ao Ministério da Integração Nacional, com sede no Setor de Grandes Áreas Norte, Quadra 601 – Lote 1 – Brasília/DF.

CONTRATADA – Empresa licitante selecionada e contratada pela Codevasf para a execução do objeto.

CONTRATO – Documento, subscrito pela Codevasf e o licitante vencedor do certame, que define as obrigações e direitos de ambas com relação à execução dos serviços.

CRONOGRAMA FÍSICO-FINANCEIRO – representação gráfica da programação parcial ou total de um trabalho ou serviço, no qual são indicadas as suas diversas etapas e respectivos prazos para conclusão, aliados aos custos ou preços.

DOCUMENTOS COMPLEMENTARES OU SUPLEMENTARES – Documentos que, por força de condições técnicas imprevisíveis, se fizerem necessários para a complementação ou suplementação dos documentos emitidos no Termo de Referência.

DOCUMENTOS DE CONTRATO – Conjunto de todos os documentos que integram o contrato e regulam a execução dos serviços, compreendendo o Edital, Termo de Referência, especificações técnicas, desenhos e proposta de preço da executante, cronogramas e demais documentos complementares que se façam necessários à execução do objeto.

DIÁRIO DE OBRA – É uma espécie de memorial da obra, onde são descritos os acontecimentos mais importantes em um determinado dia: os serviços feitos, os equipamentos utilizados (e por quantas horas), as condições do clima, etc. Caso necessário, também podem ser descritos os problemas na execução de serviços, falhas nos equipamentos, etc.

ESPECIFICAÇÃO TÉCNICA – Documento que descreve, de forma precisa, completa e ordenada, os materiais e os procedimentos de execução a serem adotados na construção. Têm como finalidade complementar a parte gráfica do projeto.

FISCALIZAÇÃO – Equipe da Codevasf indicada para exercer em sua representação a fiscalização do contrato.

GERÊNCIA REGIONAL DE INFRAESTRUTURA – 1ª/GRD – Unidade da administração da 1ª Superintendência Regional da Codevasf, a qual está afeta as demais unidades técnicas que têm por competência a fiscalização e a coordenação dos serviços de engenharia objeto deste Termo de Referência.

LICITANTE – Empresa habilitada para apresentar proposta.

OBRAS E SERVIÇOS DE ENGENHARIA – São todas as atividades relativas à execução das obras civis, de construção, reforma, recuperação ou ampliação de bem imóvel.

PLANILHA DE CUSTOS DO VALOR DA PROPOSTA DO LICITANTE – Representa o produto do somatório do preço do Licitante de cada item discriminado, multiplicado pelos respectivos quantitativos, gerando o valor para execução do objeto que se pretende contratar.

PLANILHA DE CUSTOS DO VALOR DO ORÇAMENTO DE REFERÊNCIA – Representa o produto do somatório do preço de referência da Codevasf de cada item discriminado, multiplicado pelos respectivos quantitativos, gerando o valor estimado para a reserva orçamentária e o limite para o pagamento do objeto que se pretende contratar.

PLANO DE TRABALHO – Documento que descreve a sequência de fases de uma tarefa ou a sequência de tarefas referentes a determinado serviço ou trabalho, indicando, inclusive, o tempo a ser gasto em cada uma.

PROJETO BÁSICO – Conjunto de elementos necessários e suficientes, com nível de precisão adequado, para caracterizar a obra ou serviço, ou complexo de obras ou serviços objeto da licitação, elaborado com base nas indicações dos estudos técnicos preliminares, que assegurem a viabilidade técnica e o adequado tratamento do impacto ambiental do empreendimento, e que possibilite a avaliação do custo da obra e a definição dos métodos e do prazo de execução, devendo conter os seguintes elementos:

PROJETO EXECUTIVO – É o conjunto dos elementos necessários e suficientes à execução completa da obra, de acordo com as normas pertinentes da Associação Brasileira de Normas Técnicas – ABNT.

PROPOSTA – Documento gerado pelo licitante que estabelece os valores unitário e global dos serviços e fornecimentos, apresentando todo o detalhamento dos custos e preços unitários propostos.

RELATÓRIO DE OBRAS – Documento a ser emitido pela CONTRATADA mensalmente, com o resumo da situação física e financeira, contendo: cumprimento da programação, ocorrências e recomendações, além de conclusões e projeções a respeito de prazos e custos.

REUNIÃO DE PARTIDA – Reunião com as partes envolvidas, Codevasf e CONTRATADA, onde se definem todos os detalhes do plano de trabalho e dá-se o “start up” da execução das obras.

TERMO DE REFERÊNCIA (TR) – Conjunto de elementos necessários e suficientes, com nível de precisão adequado, para caracterizar os serviços a serem contratados ou os bens a serem fornecidos.

3. REGIME DE EXECUÇÃO, VALOR ESTIMADO E CRITÉRIO DE JULGAMENTO.

3.1. **Regime de Execução:** Empreitada por Preço Unitário

3.2. **Orçamento:** O orçamento será público

3.3. **Valor total estimado:** R\$4.704.246,23 (quatro milhões setecentos e quatro mil duzentos e quarenta e seis reais e vinte e três centavos), dividido em 02 itens, conforme tabela abaixo:

ITEM	OBJETO	TIPO DE PAVIMENTO	ÁREA DO PAVIMENTO (m²)	VALOR ORÇADO
1	JAPONVAR - RECAPEAMENTO (VIAS URBANAS)	CBUQ	12.000,00	R\$ 946.768,66
2	MIRABELA - PAVIMENTAÇÃO (VIAS URBANAS)	CBUQ	30.000,00	R\$ 3.757.477,57
TOTAL:			42.000,00	R\$ 4.704.246,23

3.4. **Modalidade:** Licitação Eletrônica – Lei nº 13.303/2016.

3.5. **Critério de Julgamento:** Menor Preço

3.6. **Disputa:** Aberta

4. LOCALIZAÇÃO DO OBJETO

4.1. Os serviços serão executados em vias urbanas diversas dos municípios de Japonvar e Mirabela, na área de atuação da 1ª Superintendência Regional da CODEVASF, no estado de Minas Gerais, sendo:

- ITEM 1: Japonvar – Recapeamento CBUQ – Vias urbanas diversas
- ITEM 2: Mirabela – Pavimentação CBUQ – Vias urbanas diversas

4.2. A descrição exata das vias e trechos onde serão executadas as pavimentações de cada item encontra-se disponível no Projeto Básico – Anexo IV deste Termo de Referência.

5. DESCRIÇÃO DOS SERVIÇOS

5.1. As obras e serviços de engenharia objeto desta licitação encontram-se descritos e caracterizados no Projeto Básico de Engenharia do qual fazem parte as Planilhas de Quantitativos e Custos referentes ao Valor do Orçamento de Referência, que integram este Termo de Referência.

5.2. O objeto do presente certame licitatório compreende basicamente os seguintes serviços:

- Serviços Preliminares;
- Pavimentação;
- Transporte de Materiais;
- Obras Complementares (Drenagem e Sinalização);
- Fornecimento de Materiais Asfálticos.

6. CONDIÇÕES DE PARTICIPAÇÃO

6.1. Poderão participar da presente licitação empresas do ramo, cujas atividades desenvolvidas são compatíveis com o objeto desta licitação, que atendam às exigências do TR e seus anexos.

6.2. CONSÓRCIO

Não será permitida, na presente licitação, a participação de empresas em consórcio, tendo em vista, que o objeto em questão não é considerado de alta complexidade ou vulto, sendo, portanto, improvável a geração de algum fator técnico, operacional ou econômico, que venha privar a participação de empresas consideradas do ramo para execução do presente objeto.

6.3. SUBCONTRATAÇÃO

- a) Será permitida a subcontratação para quaisquer das atividades previstas, à exceção daquelas que constituem o escopo principal do objeto e os itens exigidos para comprovação técnica operacional ou profissional, conforme detalhado na alínea b deste subitem, até o limite de 30% (trinta por cento), desde que aprovada e autorizada previamente pela fiscalização.
- b) Fica vedada a subcontratação dos serviços de execução de pavimentação com concreto betuminoso usinado a quente (CBUQ).
- c) A subcontratação do objeto é admitida apenas parcialmente, desde que motivada sob a ótica do interesse público e com os seus limites devidamente fixados pelo contratante no item 6.3 em sua alínea “a”, não podendo a atuação do contratado transformar-se em mera intermediação ou administração de contrato.

6.4. VISITA AO LOCAL DAS OBRAS

- 6.4.1. A visita ao local de prestação dos serviços **não será obrigatória e nem agendada**, mas a licitante deverá tomar conhecimento das condições e peculiaridades inerentes à natureza dos trabalhos a serem executados, avaliando os problemas futuros de modo que os custos propostos cubram quaisquer dificuldades decorrentes de sua execução, e obter, sob sua exclusiva responsabilidade, todas as informações que possam ser necessárias para a elaboração da proposta e execução do contrato.
- 6.4.2. É de inteira responsabilidade do licitante a verificação “*in loco*” das dificuldades e dimensionamento dos dados necessários à apresentação da Proposta. A não verificação dessas dificuldades não poderá ser avocada no desenrolar dos trabalhos como fonte de alteração dos termos contratuais estabelecidos.
- 6.4.3. Os custos de visita aos locais das obras e serviços de engenharia correrão por exclusiva conta do licitante.
- 6.4.4. Os licitantes deverão contatar com a Gerência Regional de Infraestrutura da Codevasf situada à avenida Geraldo Athayde, 483, em Montes Claros no estado de Minas Gerais, através dos telefones: (38) 2104-7895 e (38) 2104-7896, com objetivo de realizarem esclarecimentos sobre o projeto e condições do local dos serviços.
- 6.4.5. A Codevasf, através de sua Gerência Regional de Infraestrutura – 1ª/GRD, não emitirá o atestado de visita para os concorrentes que efetivamente executarem a visita aos locais das obras/serviços, mas todas as Licitantes deverão apresentar declaração própria de visita informando o conhecimento das condições do local das obras e serviços, sob pena de desclassificação.

7. PROPOSTA

7.1. A Proposta deverá ser constituída dos seguintes documentos:

- a) A planilha de Custos do Valor da Proposta da Licitante com todos os seus itens, devidamente preenchida, com clareza e sem rasuras, conforme Planilhas de Custos dos Valores dos

Orçamentos de Referência (Anexo V), que é parte integrante deste Termo de Referência, observando-se os preços unitários orçados pela Codevasf.

- b) Junto com a proposta, a Planilha de Custos do Valor da Proposta do Licitante deverá ser apresentada em meio eletrônico (Microsoft Excel ou software livre), sem proteção do arquivo, objetivando facilitar a conferência da mesma.
- c) A Planilha de Custos do Valor da Proposta do Licitante deverá ser preenchida e assinada por profissional competente, conforme os art. 13 e 14 da Lei 5194/1966.
- d) O licitante de melhor proposta classificada deverá preencher os formulários de composição de preços unitários, em formulário próprio, ofertados por item e subitem, com clareza e sem rasuras, vedada a utilização de unidades genéricas ou indicadas como verba.
 - A planilha de composição de preços unitários deverá ser apresentada também em meio eletrônico (Microsoft Excel ou software livre), sem proteção do arquivo, objetivando facilitar a conferência da mesma;
 - O licitante deverá apresentar a planilha de composição de preços unitários em conformidade com a Planilha de Custos do Valor da Proposta do Licitante;
 - O licitante deverá, na composição de preços unitários de mão-de-obra, observar os pisos salariais normativos da categoria correspondente, fixados por lei, dissídio coletivo, acordos ou convenções coletivas de trabalho do(s) município(s) onde ocorrerá(ão) o(s) serviço(s), ou, quando esta abranger mais de um município;
 - No caso de existirem itens de serviços repetidos na Planilha de Custos do Valor da Proposta do Licitante será necessário apresentar apenas uma composição de preços unitários, referenciando os itens aos quais a composição pertence, sendo necessário entregar as referidas composições na mesma ordem e com os mesmos nomes dos serviços constantes das planilhas, devendo estar devidamente assinadas por profissional competente, conforme os arts. 13 e 14 da Lei 5194/1966;
 - As composições de custos unitários poderão ser verificadas quanto à adequação ao projeto, cabendo à comissão solicitar a compatibilidade da composição de custo unitário ao projeto.
- e) Detalhamento do BDI e Encargos Sociais.
 - Preenchimento do quadro para os serviços (Detalhamento do BDI), sob pena de desclassificação da proposta;
 - No preenchimento dos Quadros – Detalhamento do BDI, o licitante deverá considerar todos os impostos, taxas e tributos, conforme previsto na legislação vigente, ou seja, aplicado sobre o preço de venda da obra;
 - Deverá ser considerado no BDI, o ISS do município onde será executada a obra.
 - Não poderão ser considerados no Detalhamento do BDI, bem como na Planilha de Custos do Valor da Proposta do Licitante, os tributos: Imposto de Renda Pessoa Jurídica – IRPJ e a Contribuição Social Sobre o Lucro Líquido – CSLL;
 - No detalhamento do BDI, não deverá constar do item “Despesas Financeiras” a previsão de despesas relativas aos dissídios;
 - Os custos referentes aos serviços de Administração Local não poderão ser considerados como despesas indiretas e, portanto, não deverão constar do BDI. O licitante deverá apresentar um montante global específico para os serviços de “AM” na Planilha de Custos do Valor da Proposta, onde deverão estar contemplados os itens transporte de pessoal, mão-de-obra, ferramentas, medicina e segurança do trabalho, seguros, alimentação do pessoal, veículos e equipamentos, outros materiais diversos, controle tecnológico, comunicação e energia, etc., devendo observar os quantitativos mínimos necessários ao atendimento do escopo do Termo de Referência.

- f) Cronograma Físico-Financeiro dos itens da Planilha de Custos do Valor da Proposta do Licitante, obedecendo às atividades e prazos, com quantitativos previstos, mês a mês, observando o prazo estabelecido para a execução dos serviços, conforme estabelecido neste TR.
- 7.2. A Proposta deverá ser datada e assinada pelo representante legal do licitante, com o valor global evidenciado em separado na 1ª folha da proposta, em algarismo e por extenso, baseado nos quantitativos dos serviços e fornecimentos descritos na Planilha de Custos do Valor da Proposta do Licitante, nela incluídos todos os impostos e taxas, emolumentos e tributos, leis, encargos sociais e previdenciários, lucro, despesas indiretas, custos relativos à mão-de-obra, fornecimento de materiais, ferramentas e equipamentos necessários à sua execução, transporte até o local da obra, carga, transporte e descarga de materiais destinados ao bota-fora. No caso de omissão das referidas despesas, considerar-se-ão inclusas no valor global ofertado.
- 7.3. Os custos máximos da mobilização e desmobilização de pessoal, máquinas e equipamentos e da instalação de apoio das obras e serviços de engenharia, bem como da construção de instalações permanentes e/ou provisórias, serão aqueles constantes da Planilha de Custos do Valor do Orçamento de Referência – Anexo V, e que integram o presente Termo de Referência.
- 7.4. O licitante deverá prever todos os acessos necessários para permitir a chegada dos equipamentos e materiais no local de execução das obras e serviços de engenharia, avaliando-se todas as suas dificuldades, pois os eventuais custos decorrentes de qualquer serviço para melhoria destes acessos correrão por conta da Contratada.
- 7.5. O licitante deverá utilizar, sempre que possível, nos valores propostos, mão de obra, materiais, tecnologias e matérias primas existentes no local da execução das obras e serviços de engenharia, desde que não se produzam prejuízos à eficiência na execução do objeto e que seja respeitado o limite do orçamento estimado para a contratação.

8. DOCUMENTAÇÃO DE HABILITAÇÃO

8.1. QUALIFICAÇÃO ECONÔMICA

- a) Capital social mínimo de 10% (dez por cento) do valor do orçamento de referência da Codevasf, referente ao(s) item(ns) vencido(s).
- a.1) Apresentar índices contábeis de capacidade financeira, a exemplo dos de liquidez, com parâmetros atualizados de mercado e atender às características do objeto licitado, sendo vedado o uso de índice cuja fórmula inclua rentabilidade ou lucratividade. Conforme previsto na Súmula nº 289 – TCU.

8.2. QUALIFICAÇÃO TÉCNICA

8.2.1. O Licitante deverá apresentar os seguintes documentos:

- a) Registro ou inscrição da empresa no Conselho Regional de Engenharia e Agronomia (CREA), demonstrando o ramo de atividade pertinente e compatível com o objeto deste Termo de Referência;
- b) Atestado(s) de capacidade técnica, em nome da empresa, expedido por pessoa jurídica de direito público ou privado, que comprove que o licitante tenha executado serviços/obras de PAVIMENTAÇÃO COM CONCRETO BETUMINOSO USINADO A QUENTE (CBUQ), com o quantitativo mínimo exigido para o(s) item(ns) que ele for concorrer, correspondentes a cerca de 25% da área de pavimentação prevista:

ITEM	BAIRROS	SERVIÇO	QUANTITATIVO
1	JAPONVAR - RECAPEAMENTO (VIAS URBANAS)	EXECUÇÃO DE PAVIMENTO COM APLICAÇÃO DE CONCRETO ASFÁLTICO USINADO A QUENTE (CBUQ), CAMADA DE ROLAMENTO	3.000m ² (ou 90m ³ ou 230 ton.)
2	MIRABELA - PAVIMENTAÇÃO (VIAS URBANAS)	EXECUÇÃO DE PAVIMENTO COM APLICAÇÃO DE CONCRETO ASFÁLTICO USINADO A QUENTE (CBUQ), CAMADA DE ROLAMENTO	7.500m ² (ou 220m ³ ou 570 ton.)

b.1) Não será permitido o somatório do quantitativo estipulado na alínea “b” em vários atestados, uma vez que a quantidade exigida para comprovação é pequena se considerada a característica do serviço.

b.2) Serão aceitos serviços similares aos indicados na alínea “b”, assim definidos aqueles que apresentem metodologia executiva similar (pavimentação com concreto betuminoso pré-misturado a frio – PMF, ou areia asfalto usinado a quente - AAUQ);

b.3) Deverá(ão) constar do(s) atestado(s) ou da(s) certidão(ões) expedida(s) pelo CREA e ou CAU, em destaque, os seguintes dados: local de execução, nome do contratante e da pessoa jurídica contratada, nome(s) do(s) responsável(is) técnico(s), seu(s) título(s) profissional(is) e número(s) de registro(s) no CREA; descrição técnica sucinta indicando os serviços e quantitativos executados e o prazo final de execução.

c) Autodeclaração de Visita conforme item 6.4 – Conforme modelo anexo.

d) Comprovação de que o licitante possui em seu quadro permanente, na data da entrega da proposta, profissional de nível superior (Engenheiro Civil ou Arquiteto) devidamente reconhecido pela entidade competente, detentor de atestado de responsabilidade técnica, e devidamente registrado no CREA e/ ou CAU, acompanhado da respectiva Certidão de Acervo Técnico – CAT, expedida por este Conselho, que comprove ter o profissional executado serviços **de pavimentação com concreto betuminoso usinado a quente**.

d.1 Entende-se, para fins deste Termo de Referência, como pertencente ao quadro permanente:

- O empregado;
- O sócio;
- O detentor de contrato de prestação de serviço.

d.2 O licitante deverá comprovar através da juntada de cópia de: ficha ou livro de registro de empregado ou carteira de trabalho do profissional, que comprove a condição de pertencente ao quadro do licitante, do contrato social, que demonstre a condição de sócio do profissional, ou do contrato de prestação de serviço, celebrado de acordo com a legislação civil comum, ou declaração de contratação futura do profissional detentor do atestado apresentado, desde que acompanhado da anuência deste.

d.3 Quando se tratar de dirigente ou sócio do licitante tal comprovação será através do ato constitutivo do mesmo;

d.4 No caso de dois ou mais licitantes apresentarem atestados de um mesmo profissional como responsável técnico, como comprovação de qualificação técnica, ambos serão inabilitados.

9. ESTIMATIVA DE CUSTO, REFERÊNCIA DE PREÇOS E DOTAÇÃO ORÇAMENTÁRIA

9.1. Os recursos orçamentários em que correrão as despesas da presente contratação são oriundos dos Programas de Trabalho:

- 15.451.2219.00T1.0001 - Apoio à Política Nacional de Desenvolvimento Urbano Voltado à Implantação e Qualificação Viária;

- 20.608.2217.00SX.0001 - Apoio a Projetos de Desenvolvimento Sustentável Local Integrado;
- 15.451.2217.00VH.0001 - Apoio a Projetos de Desenvolvimento Regional.

9.2. O valor estimado para a contratação dos insumos, obras e serviços de engenharia objeto deste Termo de Referência, é de **R\$4.704.246,23 (quatro milhões setecentos e quatro mil duzentos e quarenta e seis reais e vinte e três centavos)**, com data-base setembro/2023, dividido em 02 itens, conforme tabela a seguir:

ITEM	OBJETO	TIPO DE PAVIMENTO	ÁREA DO PAVIMENTO (m²)	VALOR ORÇADO
1	JAPONVAR - RECAPEAMENTO (VIAS URBANAS)	CBUQ	12.000,00	R\$ 946.768,66
2	MIRABELA - PAVIMENTAÇÃO (VIAS URBANAS)	CBUQ	30.000,00	R\$ 3.757.477,57
TOTAL:			42.000,00	R\$ 4.704.246,23

9.3. Estão inclusos no valor acima, o BDI, os encargos sociais, as taxas, os impostos e os emolumentos. Os quantitativos e os preços de referência da Codevasf para os itens necessários à execução do objeto constam da Planilha de Custos do Valor do Orçamento de Referência – Anexo V, parte integrante deste Termo de Referência.

9.4. O valor estimado para a contratação foi elaborado com base em cotações realizadas no mercado local para os principais insumos e no Sistema de Preços, Custos e Índices da Caixa Econômica Federal (SINAPI) para o estado de Minas Gerais na data-base de 08/2023, não desonerada, atendendo ao disposto na Lei nº 14.436, de 09/08/2022 (LDO 2023) e no Decreto nº 7.983, de 08/04/2013, já inclusos o BDI, encargos sociais, taxas, impostos e emolumentos. Para os serviços e materiais não constantes nos sistemas de custos citados acima, foram adotadas composições de preços unitários elaborados pela Codevasf.

9.4.1. No orçamento de referência foram consideradas as seguintes taxas de BDI e Encargos Sociais:

ITEM 1 – JAPONVAR – RECAPEAMENTO CBUQ		
BDI:	Serviços: 24,12%	Fornecimento: 15,00%
ENCARGOS SOCIAIS:	116,63% horista	73,68% mensalista
ITEM 2 – MIRABELA – PAVIMENTAÇÃO CBUQ		
BDI:	Serviços: 22,14%	Fornecimento: 15,00%
ENCARGOS SOCIAIS:	116,63% horista	73,68% mensalista

9.5. O percentual adotado para o BDI está detalhado na Planilha de Custo do Valor do Orçamento de Referência – Anexo V deste Termo de Referência.

9.6. O orçamento estimado estará disponível permanentemente aos órgãos de controle externo e interno.

10. PRAZO DE EXECUÇÃO E VIGÊNCIA

10.1. O prazo para execução dos objetos deste TR, por item, será contado a partir da data de emissão da Ordem de Serviço, podendo ser prorrogado, mediante manifestação expressa das partes:

ITEM	BAIRROS	PRAZO (DIAS)
1	JAPONVAR - RECAPEAMENTO (VIAS URBANAS)	90
2	MIRABELA - PAVIMENTAÇÃO (VIAS URBANAS)	180

- 10.2. O prazo para vigência do contrato, contado em dias consecutivos, a partir da data de emissão da Ordem de Serviço, será o prazo de execução do objeto informado acima, acrescido de mais 60 (sessenta) dias para expedição do Termo de Encerramento Físico dos serviços, perfazendo o total, por item:

ITEM	BAIRROS	PRAZO (DIAS)
1	JAPONVAR - RECAPEAMENTO (VIAS URBANAS)	150
2	MIRABELA - PAVIMENTAÇÃO (VIAS URBANAS)	240

- 10.3. A expedição da “Ordem de Serviço” somente se efetivará após a publicação do extrato do Contrato no “Diário Oficial da União” e entrega das “Garantias de Cumprimento do Contrato e Riscos de Engenharia”, na Unidade de Finanças da Codevasf.

11. FORMAS E CONDIÇÕES DE PAGAMENTO

- 11.1. Os pagamentos das obras e serviços de engenharia serão efetuados em reais, com base nas medições mensais, dos serviços efetivamente executados, obedecendo os preços unitários apresentados pela CONTRATADA em sua proposta, e contra a apresentação da Fatura/Notas Fiscais, devidamente atestada pela fiscalização da Codevasf, formalmente designada, e do respectivo Boletim de medição referente ao mês de competência, observando-se o disposto nos subitens seguintes:

11.1.1. A Codevasf somente pagará a CONTRATADA pelos serviços efetivamente executados, com base nos preços integrantes da proposta aprovada e, caso aplicável, a incidência de reajustamento e reequilíbrio econômico financeiro e atualização financeira.

11.1.2. Somente serão pagos os materiais e equipamentos instalados e assentados, mediante atesto pelo fiscal do contrato.

11.1.3. Nos preços apresentados pelo Licitante deverão estar incluídos todos os custos diretos e indiretos para a execução das obras e dos serviços, de acordo com as condições previstas no Edital e seus anexos, constituindo-se na única remuneração possível de ser atribuída pelos trabalhos contratados e executados.

- 11.2. A mobilização e desmobilização será no valor apresentado na proposta do Licitante da seguinte forma:

- a) Mobilização: serão medidos e pagos proporcionalmente ao efetivamente realizado.
- b) Desmobilização: após a total desmobilização, comprovada pela Fiscalização.

- 11.3. Administração Local de Serviços (ALS) – será pago conforme o percentual de serviços executados (execução física) no período, conforme a fórmula abaixo, limitando-se ao recurso total destinado para o item, sendo que ao final da obra o item será pago 100%.

$$\%ALS = \frac{\text{Valor da Medição Sem ALS}}{\text{Valor do Contrato (incluso aditivo financeiro) Sem ALS}}$$

- 11.3.1. Administração Local de Serviços (ALS) terá como unidade, na Planilha de Custos, a medida “global”, e será pago mensalmente o valor absoluto, com no máximo duas casas decimais, oriundo do produto entre o percentual da fórmula supracitada e o valor total da “ALS”.
- 11.3.2. Caso haja atraso no cronograma, comprovadamente, por problemas gerados pela CODEVASF, será pago o valor total da Administração Local de Serviços (ALS), calculado segundo a seguinte fórmula:

$$ALS \text{ da medição} = \frac{\text{Valor Total da ALS}}{\text{Número de meses do contrato previsto no cronograma vigente}}$$

- 11.3.3. O aditivo financeiro da Administração Local de Serviços (ALS) não está atrelado à prorrogação de prazo contratual. Seu acréscimo decorre apenas em virtude de acréscimos financeiros realizados ao contrato, por meio de aditivos de valor. Além disso, a CONTRATADA deverá demonstrar efetivamente o acréscimo da estrutura de Administração Local de Serviços (ALS), disponibilizada para execução dos serviços.
- 11.4. O cronograma físico-financeiro apresentado pelo licitante deve atender as exigências deste TR e ser entendido como primeira estimativa de evento dos serviços objeto desta licitação. Com base nesse cronograma de licitação, será ajustado um cronograma de execução de acordo com a programação física e financeira existente por ocasião da emissão da ordem de serviço, ou durante a execução do contrato, desde que devidamente autuado em processo, contemporâneo à sua ocorrência (Art. 81 da Lei nº 13.303/2016).

12. REAJUSTAMENTO

- 12.1. Os preços contratuais referentes aos serviços objetos destes Termos de Referência permanecerão válidos pelo período de 01 (um) ano, contado da **data base de orçamento** da Codevasf indicada no item 9.2. Após este prazo, poderão ser reajustados de acordo com a variação do índice setorial publicado na revista “Conjuntura Econômica” da Fundação Getúlio Vargas, correspondente ao item **AO 157972 - COLUNA-37 - PAVIMENTAÇÃO**, aplicando-se a seguinte fórmula:

$$R = V [(I1 - I0)/I0]$$

Onde:

- R: valor do reajustamento;
- V: valor a ser reajustado;
- I1: índice correspondente ao mês de aniversário da proposta;
- I0: índice inicial correspondente ao mês de apresentação da proposta.

- 12.2. Caso haja mudança de data base neste índice, deve-se primeiro calcular o valor do índice na data base original utilizando-se a seguinte fórmula:

$$I_{DB1}^{Mês2} = \frac{I_{DB2}^{Mês2} \times I_{DB1}^{Mês1}}{100}$$

Sendo:

- $I_{DB1}^{Mês2}$ = Valor desejado. Índice do mês de reajuste com data base original.
- $I_{DB2}^{Mês2}$ = Índice do mês de reajuste com a nova data base.
- $I_{DB1}^{Mês1}$ = Índice do mês em que mudou a tabela, na data base original.

- 12.3. A Licitante não poderá alegar variações de custos dos materiais no período vigente do contrato para não execução dos serviços, pois está previsto somente o reajustamento.

13. MATRIZ DE RISCOS

- 13.1. A matriz de risco está apresentada em anexo a este termo de referência com o objetivo de definir as áreas a que está exposta à execução do objeto, advindas de eventos supervenientes à contratação, dado relevante para sua identificação, prevenção e respectivas responsabilidades pela eventual ocorrência, bem como para o dimensionamento das propostas pelas licitantes.
- 13.2. A referida matriz de risco é parte integrante do contrato, pois tais obrigações são de resultado e devidamente delimitadas neste TR.
- 13.3. A contratada não é responsável pelos riscos relacionados ao objeto do ajuste cuja responsabilidade na Matriz é da Codevasf.
- 13.4. A contratada é integral e exclusivamente responsável por todos os riscos relacionados ao objeto do ajuste, inclusive, sem limitação, daqueles alocados para a contratada.
- 13.5. A contratada tem pleno conhecimento, quando da participação do processo licitatório, na natureza e extensão dos riscos por ela assumidos e ter levado tais riscos em consideração na formulação de sua proposta.

14. FISCALIZAÇÃO

- 14.1. A fiscalização dos serviços será feita por empregado formalmente designado, a quem compete verificar se a CONTRATADA está executando os trabalhos, observando o contrato e os documentos que o integram e competências definidas no Manual de Contrato.
- 14.2. Fica assegurado aos técnicos da Codevasf o direito de, a seu exclusivo critério, acompanhar, fiscalizar e participar, total ou parcialmente, diretamente ou por meio de terceiros, da execução dos serviços prestados pela CONTRATADA, com livre acesso ao local de trabalho para obtenção de quaisquer esclarecimentos julgados necessários à execução dos serviços.
- 14.3. Participar da Reunião de Partida entre as partes envolvidas, Codevasf e CONTRATADA, onde serão definidos todos os detalhes do Plano de Trabalho e dar-se-á o “start up” da execução das obras.
- 14.4. Acompanhar a execução dos serviços objeto do contrato, “*in loco*”, como representante da Codevasf, de forma a garantir o cumprimento do que foi pactuado, observando para que não haja subcontratação de serviços vedados no instrumento assinado pelas partes.
- 14.5. Esclarecer dúvidas ou fornecer informações solicitadas pelo preposto/representante da CONTRATADA ou, quando não estiverem sob sua alçada, encaminhá-las a quem compete.
- 14.6. Checar se a CONTRATADA disponibilizou as instalações, equipamentos e recursos humanos previstos para a execução dos serviços.
- 14.7. Tratar diretamente com a equipe de apoio à fiscalização contratada pela Codevasf, quando houver, exigindo atuação em conformidade com o instrumento do contrato, cobrando a presença de técnicos no local da prestação dos serviços, emissão de relatórios, boletins ou outros documentos que se façam necessários ao fiel cumprimento do objeto.

- 14.8. Solicitar da CONTRATADA a relação de empregados contratados e terceirizados, com as seguintes informações: nome completo, cargo ou função, valor do salário, número do RG e do CPF.
- 14.9. Informar ao titular da unidade orgânica demandante e ao gestor de contrato sobre o andamento dos serviços, por meio do Relatório de Acompanhamento Físico da obra – RAF.
- 14.10. Efetuar os registros diários no Diário da Obra.
- 14.11. Determinar a reparação, correção, remoção, reconstrução ou substituição, às expensas da CONTRATADA, no total ou em parte, dos serviços nos quais forem detectados vícios, defeitos ou incorreções resultantes da execução ou dos materiais empregados.
- 14.12. Acompanhar o cumprimento, pela CONTRATADA, do cronograma físico-financeiro pactuado, encaminhando ao gestor de contrato, quando houver, ou ao titular da unidade orgânica demandante, eventuais pedidos de modificações, substituições de materiais e equipamentos, solicitados pela CONTRATADA.
- 14.13. Estabelecer prazo para correção de eventuais pendências na execução do contrato e informar ao gestor de contrato, quando houver, ou ao titular da unidade orgânica, ocorrências que possam gerar dificuldades à conclusão da obra ou em relação a terceiros, cientificando-a da possibilidade de não conclusão do objeto na data apazada, com as devidas justificativas.
- 14.14. Rejeitar, no todo ou em parte, obra, serviço ou fornecimento executado em desacordo com o instrumento contratual.
- 14.15. Notificar a CONTRATADA sobre quaisquer ocorrências encontradas em desconformidade com as cláusulas contratuais, sempre por escrito, com prova de recebimento da notificação.
- 14.16. Manter em arquivo organizado memória de cálculo dos quantitativos de serviços executados e os consequentes boletins de medição.
- 14.17. Encaminhar à Contratada cópia da Licença Ambiental, se houver, caso contrário, cópia da legislação de dispensa do referido documento.
- 14.18. Atestar as notas fiscais e encaminhá-las ao gestor de contrato, quando houver, ou ao titular da unidade orgânica demandante, para providências quanto ao pagamento.
- 14.19. Receber, analisar, emitir parecer e encaminhar ao gestor de contrato, quando houver, ou ao titular da unidade orgânica demandante, para providências, pedidos de reajuste/repactuação e reequilíbrio econômico financeiro.
- 14.20. Manter controle sobre o prazo de vigência do instrumento contratual sob sua responsabilidade e encaminhar processo ao gestor de contrato, quando houver, ou ao titular da unidade orgânica demandante, no caso de solicitação de prorrogação do prazo de vigência contratual.
- 14.21. Analisar e emitir nota técnica referente aos pedidos de prorrogação de prazos, de interrupções na execução do objeto, de serviços extraordinários, de modificações no projeto ou alterações relativas à qualidade, à segurança e outras, de modo a subsidiar a decisão final pela autoridade competente.
- 14.22. Informar à unidade de finanças, mediante Termo de Encerramento Físico – TEF, quanto ao término da vigência do contrato, para providências no sentido de liberação da garantia contratual em favor da CONTRATADA.
- 14.23. Receber as etapas de obra, serviços ou fornecimentos mediante medições precisas e de acordo com as regras contratuais.

- 14.24. Informar ao gestor de contrato, quando houver, ou ao titular da unidade orgânica demandante as ocorrências relacionadas à execução do contrato que ultrapassem a sua competência de atuação, objetivando a regularização das faltas ou defeitos observados.
- 14.25. Receber, provisória e definitivamente, as aquisições, obras ou serviços sob sua responsabilidade, mediante recibo ou Termo Circunstanciado, quando não for designada comissão de recebimento ou outro empregado.
- 14.26. Realizar vistorias na obra e verificar sua conformidade com as normas aplicáveis e com as orientações técnicas, indicações de segurança e uso de Equipamentos de Proteção Individual – EPI's.
- 14.27. Acompanhar a execução da obra, verificando a correta utilização quantitativa e qualitativa dos materiais e equipamentos empregados, com a finalidade de zelar pela manutenção da qualidade adequada.
- 14.28. Cabe à Fiscalização verificar a ocorrência de fatos para os quais haja sido estipulada qualquer penalidade contratual. A Fiscalização informará ao setor competente quanto ao fato, instruindo o seu relatório com os documentos necessários, e em caso de multa, a indicação do seu valor.
- 14.29. A ação e/ou omissão, total ou parcial, da Fiscalização não eximirá a CONTRATADA da integral responsabilidade pela execução do objeto do contrato.
- 14.30. A Fiscalização deverá verificar, periodicamente, no decorrer da execução do contrato, se a CONTRATADA mantém, em compatibilidade com as obrigações assumidas, todas as condições de habilitação e qualificação exigidas na licitação, comprovada mediante consulta ao SICAF, CADIN ou certidões comprobatórias.

15. GARANTIA DE EXECUÇÃO

- 15.1. Como garantia para a completa execução das obrigações contratuais e da liquidação das multas convencionais, fica estipulada uma "Garantia de Execução" no montante de 5% (cinco por cento) do valor do contrato, em espécie, Seguro Garantia emitida por seguradora autorizada pela SUSEP ou Fiança Bancária, a critério da contratada.
- 15.2. A garantia a que se refere o subitem 15.1 deverá ser entregue na Gerência Regional de Estratégia e Finanças – 1ª/GRG, via 1ª/GRG/UFN, localizada na 1ª Superintendência Regional, até 10 (dez) dias após a assinatura do Contrato, podendo ser prorrogado por igual período a pedido da licitante, sob pena de rescisão contratual e aplicação das sanções previstas neste instrumento convocatório.
- 15.3. A garantia na forma de carta de fiança bancária ou seguro garantia deverão estar em vigor e cobertura até o final do prazo previsto para assinatura do termo de encerramento definitivo do contrato.
- 15.4. Após a assinatura do termo de encerramento físico do contrato será devolvida a "Garantia de Execução", uma vez verificada a perfeita execução do objeto contratual.
- 15.5. A garantia em espécie deverá ser depositada em instituição financeira oficial, credenciada pela Codevasf, em conta remunerada que poderá ser movimentada somente por ordem da Codevasf.
- 15.6. A não integralização da garantia representa inadimplência contratual, passível de aplicação de multas e de rescisão, na forma prevista nas cláusulas contratuais.
- 15.7. Por ocasião de eventuais aditamentos contratuais que promovam acréscimos ao valor contratado ou prorrogações de prazo contratual, a garantia prestada deverá ser reforçada e/ou

renovada, de forma a manter a observância do disposto neste item, em compatibilidade com os novos valores e prazos pactuados.

15.8. Não haverá qualquer restituição de garantia em caso de dissolução contratual, na forma do disposto na cláusula de rescisão, hipótese em que a garantia reverterá e será apropriada pela Codevasf.

15.9. A contratada deverá manter atualizada a garantia contratual até 90 (noventa) dias após o prazo estabelecido para correções no recebimento provisório do objeto contratado.

15.10. A garantia, qualquer que seja a modalidade escolhida, assegurará o pagamento de:

- a) Prejuízos advindos do não cumprimento do objeto do contrato e do não adimplemento das demais obrigações nele previstas;
- b) Multas moratórias e punitivas aplicadas pela Codevasf à contratada; e
- c) Obrigações trabalhistas e previdenciárias de qualquer natureza e para com o FGTS, não adimplidas pela contratada, quando couber.

16. SANÇÕES ADMINISTRATIVAS

16.1 Poderão ser aplicadas ainda as seguintes sanções:

- a) Advertência;
- b) Multa;
- c) Suspensão temporária.

16.2 Será aplicada advertência no caso de descumprimento de cláusulas que não interfira na execução dos serviços de engenharia ou na sua conclusão e não traga sérios prejuízos econômicos e funcionais a Codevasf.

16.3 Nos casos de inexecução total do contrato, por culpa exclusiva da contratada, cabe a aplicação de multa de 20% (vinte por cento) do valor do contrato, independente de rescisão unilateral e demais sanções previstas em Lei.

16.4 Nos casos de inexecução parcial dos serviços ou atraso na execução destes, será cobrada multa de 10% (dez por cento) do valor da parte não executada do contrato ou fase em atraso, sem prejuízo da responsabilidade civil e perdas das garantias contratuais.

16.5 Nos casos de atrasos na execução de serviços descritos no cronograma físico dos serviços ou no atendimento às exigências contratuais e editalícias, aplicar-se-á multa moratória pela fiscalização, a ser calculada pela seguinte equação:

$$M = (C / T) \times N \times F$$

Onde:

M = valor da multa;

C = valor correspondente a fase, contrato, etapa ou parcela do serviço em atraso;

T = parâmetro de ponderação de valor;

N = número de funcionários ou período de atraso em dias corridos;

F = Fator percentual progressivo segundo a tabela:

Tabela 01 - Fatores F e K

Período de atraso em dias corridos	Fator F
Até 10 dias	0,02
11 a 20 dias	0,04
21 a 30 dias	0,08

De 31 a 40 dias	0,12
Acima de 41 dias	0,15
Números de funcionários sem utilizar EPI ou EPC	Fator F
Até 10	0,02
11 a 20	0,04
21 a 30	0,08
De 31 a 40	0,12
Acima de 41	0,15
Valor da medição	Fator K
Até R\$ 50.000,00	3%
R\$ 50.000,01 até R\$ 100.000,00	2%
R\$ 100.000,01 até R\$ 300.000,00	1%
R\$ 300.000,01 até R\$ 500.000,00	0,8%
R\$ 500.000,01 até R\$ 1.000.000,00	0,5%
Acima de R\$ 1.000.000,01	0,3%

Tabela 02 – Inadimplências e o respectivo grau de penalidade

Inadimplências	C	T	N	F
a) Pelo não atendimento à determinação estipulada pela fiscalização, no prazo por ela estabelecido, desde que seja comunicada à contratada através do registro no diário de serviços ou no livro de ocorrências ou por outro documento escrito para apresentação de documentos, justificativas ou reparação de serviços.	0,5% da Previsão de medição no mês da notificação ou registro pela fiscalização.	T = 1	Dias atrasados a partir da data limite estipulada pela fiscalização na notificação ou registro.	Ver tabela 01
b) Executar serviço sem a utilização de equipamentos de proteção individual – EPI por funcionários ou equipamentos de proteção coletiva – EPC.	K% da Previsão no mês da notificação para medição no cronograma da contratada, sendo fator K de acordo com o valor da medição.	T = 1	N = número de funcionários sem EPI trabalhando sem EPC	Ver tabela 01
c) Deixar os serviços em execução sem o devido acompanhamento pelo Encarregado.	Valor correspondente do serviço executado no período sem Encarregado.	T = 2	Dias trabalhados sem o profissional	Ver tabela 01
d) Não disponibilizar equipamentos condizentes com o objeto a ser executado.	Valor correspondente à fase, etapa ou parcela do serviço executado no período com os equipamentos	T = 2	Dias executados com os referidos equipamentos sem a substituição a partir da notificação da fiscalização.	Ver tabela 01

e) Promover danos ambientais.	K% da Previsão do valor da medição no mês da notificação pela fiscalização	T = 0,25	Atraso em dias corridos a partir da data limite determinada pela fiscalização por notificação ou registro para reparação do dano.	Ver tabela 01
f) Não mobilizar em até 15 (dias) dias após emissão da Ordem de Serviço, sendo o prazo pelos dias de atraso após estes 15 (quinze).	Previsão no período para medição no cronograma da contratada	T=1	Atraso em dias corridos.	Ver tabela 01
g) Deixar de substituir funcionário, quando solicitado formalmente pela fiscalização por problemas técnicos ocorridos nos serviços executados pelo mesmo ou por falta de urbanidade com a fiscalização.	K% da Previsão do valor da medição no mês da notificação pela fiscalização	T = 2 por problemas técnicos e T = 1 por falta de urbanidade	Dias trabalhados pelo profissional após notificação	Ver tabela 01
h) Deixar de corrigir os serviços em que forem constatadas imperfeições, vícios, defeitos ou incorreções.	K% da Previsão do valor da medição no mês da notificação pela fiscalização	T = 1	Atraso em dias corridos a partir da data limite determinada pela fiscalização por notificação ou registro para reparação do serviço ou vício	Ver tabela 01
i) Pela não apresentação de itens exigidos em cláusulas editalícias ou contratuais, dentro do prazo estabelecido.	0,02% do valor do contrato	T = 1	Dias atrasados	Ver tabela 01
j) Por dificultar ou impedir o acesso da fiscalização a documentos, materiais e local dos serviços.	0,01% do valor do contrato	T = 0,5	Atraso em dias corridos a partir da notificação.	Ver tabela 01
k) Pelo atraso no cumprimento dos prazos estabelecidos no cronograma físico dos serviços, desde que injustificados ou cuja justificativa não tenha sido aceita pela fiscalização.	Valor correspondente à fase, etapa ou parcela do serviço em atraso.	T = 2 até 20,00 %, T = 1 entre 20,01% até 50,00% e T = ,5 acima de 50,01% de atraso.	Atraso em dias corridos.	Ver tabela 01

l) Fornecer informações falsas em relação à prestação dos serviços. Prazo contado a partir da data da notificação da fiscalização até a apresentação das novas informações corretas.	0,01% do valor do contrato	T = 0,5	Atraso em dias corridos a partir da notificação.	Ver tabela 01
m) Pelo atraso na conclusão dos serviços, em conformidade com o prazo contratado ou aditado.	Valor correspondente à fase, etapa ou parcela do serviço em atraso.	T = 2 até 20,00 %, T = 1 entre 20,01% até 50,00% e T = ,5 acima de 50,01% de atraso.	Atraso em dias corridos.	Ver tabela 01
n) Na hipótese da permanência dos problemas detectados no recebimento provisório ou ocorrer necessidade de novas correções nos serviços, quando da vistoria de recebimento definitivo pela fiscalização, o prazo a ser contado para multa será entre a emissão do termo de recebimento provisório e a data de recebimento definitivo.	Valor correspondente à fase, etapa ou parcela do serviço com problemas ou vícios.	T = 1	Atraso em dias corridos após vistoria de recebimento definitivo	Ver tabela 01
o) Não apresentação da garantia no prazo	Valor correspondente a garantia contratual	T = 2	Atraso em dias corridos.	Ver tabela 01

16.6 Todas as inadimplências da tabela 02 devem ser precedidas de advertência por escrito pela Fiscalização.

16.7 As multas são autônomas e a aplicação de uma não exclui a outra.

16.8 Comprovando o impedimento ou reconhecida a força maior, devidamente justificados e aceitos pela fiscalização, em relação a um dos eventos arrolados na Tabela 02, a contratada ficará isenta das penalidades mencionadas.

16.9 As multas moratórias previstas na tabela 02 deste termo de referência poderão ser descontadas/glosadas na medição pela fiscalização, garantida a defesa prévia à contratada, no prazo de até 10 (dez) úteis após a comunicação.

16.10 Caso a defesa prévia apresentada pela contratada não seja aceita, caberá ao gestor ou fiscal do contrato encaminhar o processo à autoridade competente com a indicação das penalidades a serem aplicadas assim como a rescisão do contrato, se for o caso.

16.11 Após a decisão da autoridade competente, a contratada será notificada para interposição de recurso, no prazo de até 10 (dez) dias úteis.

16.12 Ocorrida a inadimplência, a multa será aplicada pela **Codevasf**, após regular processo administrativo, observando-se o seguinte:

- a) As multas poderão ser aplicadas à contratada e descontando-as primeiramente dos pagamentos a serem efetuados;
- b) Caso a multa seja superior aos saldos de pagamentos, poderá a diferença ser descontada da garantia prestada pela contratada;

- c) Caso não existam saldos de pagamentos, a multa será descontada na totalidade da garantia prestada pela contratada;
 - d) Caso o valor da multa seja de valor superior ao valor da garantia prestada, além da perda desta, responderá a contratada pela sua diferença, ou ainda, quando for o caso, cobrada judicialmente;
 - e) Caso o valor do faturamento seja insuficiente para cobrir a multa, a contratada será convocada para complementação do seu valor no prazo de 5 (cinco) dias a contar da data da convocação;
 - f) Não havendo qualquer importância a ser recebida pela contratada, esta será convocada a recolher à Unidade Regional de Finanças da Codevasf – 1ª/GRG/UFN ou Gerência de Finanças da Codevasf em Brasília o valor total da multa, no prazo de 5 (cinco) dias, contado a partir da data da comunicação.
- 16.13 A licitante vencedora terá um prazo inicialmente de **10 (dez) dias úteis** para defesa prévia e, posteriormente, diante de uma eventual decisão que lhe tenha sido desfavorável em relação aos itens 16.10 a 16.11, terá mais um prazo de **10 (dez) dias úteis**, contado a partir da data de ciência da aplicação multa, para apresentar recurso à **Codevasf**. Ouvida a fiscalização e acompanhamento do contrato, o recurso será encaminhado à Assessoria Jurídica da Codevasf, que procederá ao seu exame.
- 16.14 Em caso de relevação da multa, a **Codevasf** se reserva o direito de cobrar perdas e danos porventura cabíveis em razão do inadimplemento de outras obrigações, não constituindo a relevação novação contratual nem desistência dos direitos que lhe forem assegurados.
- 16.15 A sanção de suspensão observará os parâmetros estabelecidos no Regulamento de Licitações e Contratos da Codevasf, e pode ser aplicada às empresas ou aos profissionais que, em razão dos contratos:
- a) Tenham sofrido condenação definitiva por praticarem, por meios dolosos, fraude fiscal no recolhimento de quaisquer tributos;
 - b) Tenham praticado atos ilícitos visando a frustrar os objetivos da licitação; ou
 - c) Demonstrem não possuir idoneidade para contratar com a Codevasf, em virtude de atos ilícitos praticados.
- 16.16 Aos atos praticados após a etapa da licitação, será aplicada a suspensão temporária de participação em licitação e impedimento de contratar, no prazo de até 2 (dois) anos, previsto no art. 83 da Lei 13.303/2016.
- 16.17 As sanções de advertência e de suspensão temporária de participação em licitação e impedimento de contratar podem ser cumuladas com a de multa, devendo a defesa prévia do interessado, no respectivo processo, ser apresentada no prazo de 10 (dez) dias úteis.
- 16.18 Aplicar-se-á à presente licitação as sanções administrativas, criminais e demais regras previstas no Capítulo II, Seção III da Lei nº 13.303/2016 e arts. 89 a 99 da Lei 8.666/93, conforme preconiza o art. 41 da Lei 13.303/2016.
- 16.19 As multas constantes neste TR são meramente financeiras, não isentando a licitante do ressarcimento por perdas e danos pelos prejuízos a que der causa, podendo ser aplicadas cumulativamente com as sanções de advertência e de suspensão temporária de participação em licitação e impedimento de contratar com a CODEVASF.
- 16.20 As penalidades serão obrigatoriamente registradas no SICAF, sem prejuízo das multas previstas neste Edital e das demais cominações legais.

17 RECEBIMENTO DEFINITIVO DOS SERVIÇOS

- 17.1 Para a finalização dos trabalhos e, respectiva emissão, por parte da CODEVASF, do Termo de Encerramento Físico e do Atestado de Capacidade Técnica, além da liberação da caução contratual, a CONTRATADA deverá executar todos os serviços descritos no item 5 deste TR, conforme o projeto básico e as especificações técnicas estabelecidas pela CODEVASF.
- 17.2 Após o término dos serviços objeto deste TR, a CONTRATADA requererá à FISCALIZAÇÃO, o seu recebimento provisório, que deverá ocorrer no prazo de até 15 (quinze) dias da data de sua solicitação.
- 17.2.1 Na hipótese da necessidade de correção, será estabelecido pela FISCALIZAÇÃO um prazo, para que a CONTRATADA, às suas expensas, complemente, refaça ou substitua os serviços rejeitados.
- 17.2.2 Após o recebimento provisório do objeto pela FISCALIZAÇÃO, será designado Servidor ou Comissão para o recebimento definitivo do objeto, que deverá ocorrer no prazo de até 60 (sessenta) dias da data de sua designação.
- 17.2.3 Na hipótese da necessidade de correção, o Servidor ou Comissão estabelecerá um prazo para que a CONTRATADA, às suas expensas, complemente, refaça ou substitua os serviços rejeitados.
- 17.2.4 Os ensaios, testes e demais provas exigidas por normas técnicas oficiais para a boa execução do objeto do contrato correm por conta do contratado.
- 17.2.5 Aceitos e aprovados os serviços, será emitido o Termo de Encerramento Físico (TEF), que deverá ser assinado por representante autorizado da CONTRATADA, possibilitando a liberação da garantia.
- 17.2.6 O recebimento provisório ou definitivo não exclui a responsabilidade civil pela solidez e segurança da obra ou do serviço, nem ético-profissional pela perfeita execução do contrato, dentro dos limites estabelecidos neste Termo de Referência, por parte da CONTRATADA.
- 17.2.7 Após a emissão do Termo de Encerramento Físico (TEF), o Diretor ou Gerente-Executivo da Área correspondente, no caso de contratos firmados pela Sede, ou o Superintendente Regional, para os contratos firmados pelas Superintendências Regionais, emitirá, caso solicitado, o Atestado de Capacidade Técnica declarando a qualidade e o desempenho dos serviços prestados pela Contratada.
- 17.2.8 A CONTRATADA entende e aceita que o pleno cumprimento do estipulado neste item é condicionante para:
- a) Emissão do Termo de Encerramento Físico (TEF);
 - b) Emissão do Atestado de Capacidade Técnica;
 - c) Liberação da Caução Contratual.
- 17.2.9 A última fatura de serviços somente será encaminhada para pagamento após a emissão do Termo de Encerramento Físico do Contrato (TEF), que deverá ser anexado ao processo de liberação e pagamento.

18 SEGURANÇA E MEDICINA DO TRABALHO

- 18.1 A CONTRATADA deverá atender à legislação pertinente à proteção da integridade física e da saúde dos trabalhadores durante a realização dos serviços, conforme dispõe a Lei nº 6.514 de 22/12/1977, Portaria nº 3.214, de 08/06/1978, do ISSO e deverá cumprir e fazer cumprir as Normas Regulamentadoras de Segurança e Medicina do Trabalho – NRs, pertinentes à natureza dos serviços a serem desenvolvidos;

19 CRITÉRIOS DE SUSTENTABILIDADE AMBIENTAL

19.1 A CONTRATADA deverá atender às diretrizes estabelecidas pelo Decreto nº 7.746, de 05/06/2012, que regulamenta o art. 3º da Lei nº 8.666, de 21/06/1993, para estabelecer critérios, práticas e diretrizes para a promoção do desenvolvimento nacional sustentável nas contratações realizadas pela administração pública federal direta, autárquica e fundacional e pelas empresas estatais dependentes, e institui a Comissão Interministerial de Sustentabilidade na Administração Pública - CISAP.

19.2 O Decreto nº 7.746, em seu Art. 4º, considera como critérios e práticas sustentáveis, entre outras:

- a) baixo impacto sobre recursos naturais como flora, fauna, ar, solo e água;
- b) preferência para materiais, tecnologias e matérias-primas de origem local;
- c) maior eficiência na utilização de recursos naturais como água e energia;
- d) maior geração de empregos, preferencialmente com mão de obra local;
- e) maior vida útil e menor custo de manutenção do bem e da obra;
- f) uso de inovações que reduzam a pressão sobre recursos naturais;
- g) origem sustentável dos recursos naturais utilizados nos bens, nos serviços e nas obras; e
- h) utilização de produtos florestais madeireiros e não madeireiros originários de manejo florestal sustentável ou de reflorestamento.

19.3 Na execução da obra e serviços será exigido o pleno atendimento da Instrução Normativa SLTI/MP nº 01/2010, onde a CONTRATADA deverá adotar as seguintes providências:

- a) Deverá ser priorizado o emprego de mão-de-obra, materiais, tecnologias e matérias-primas de origem local para execução, conservação e operação das obras públicas.
- b) Deverá fazer o uso obrigatório de agregados reciclados nas obras contratadas, sempre que existir a oferta de agregados reciclados, capacidade de suprimento e custo inferior em relação aos agregados naturais.
- c) Realizar a separação dos resíduos recicláveis descartados, na fonte geradora, e a coleta seletiva do papel para reciclagem, promovendo sua destinação às associações e cooperativas dos catadores de materiais recicláveis, nos termos da IN MARE nº 6, de 3/11/95, e do Decreto nº 5.940/2006, ou outra forma de destinação adequada, quando for o caso.
 - c1) Os resíduos sólidos reutilizáveis e recicláveis devem ser acondicionados adequadamente e de forma diferenciada, para fins de disponibilização à coleta seletiva.
- d) Otimizar a utilização de recursos e a redução de desperdícios e de poluição, através das seguintes medidas, dentre outras:
 - I) Racionalizar o uso de substâncias potencialmente tóxicas ou poluentes;
 - II) Substituir as substâncias tóxicas por outras atóxicas ou de menor toxicidade;
 - III) Usar produtos de limpeza e conservação de superfícies e objetos inanimados que obedeçam às classificações e especificações determinadas pela ANVISA;
 - IV) Racionalizar o consumo de energia (especialmente elétrica) e adotar medidas para evitar o desperdício de água tratada;
 - V) Realizar um programa interno de treinamento de seus empregados, nos três primeiros meses de execução contratual, para redução de consumo de energia elétrica, de consumo de água e redução de produção de resíduos sólidos, observadas as normas ambientais vigentes;
 - VI) Treinar e capacitar periodicamente os empregados em boas práticas de redução de desperdícios e poluição.
- e) Utilizar lavagem com água de reuso ou outras fontes, sempre que possível (águas de chuva, poços cuja água seja certificada de não contaminação por metais pesados ou agentes bacteriológicos, minas e outros);

- f) Fornecer aos empregados os equipamentos de segurança que se fizerem necessários, para a execução de serviços;
- g) Respeitar as Normas Brasileiras - NBR publicadas pela Associação Brasileira de Normas Técnicas sobre resíduos sólidos;
- h) Desenvolver ou adotar manuais de procedimentos de descarte de materiais potencialmente poluidores, dentre os quais:
 - I) Pilhas e baterias que contenham em suas composições chumbo, cádmio, mercúrio e seus compostos devem ser recolhidas e encaminhadas aos estabelecimentos que as comercializam ou à rede de assistência técnica autorizada pelas respectivas indústrias, para repasse aos fabricantes ou importadores;
 - II) Lâmpadas fluorescentes e frascos de aerossóis em geral devem ser separados e acondicionados em recipientes adequados para destinação específica;
 - III) Pneumáticos inservíveis devem ser encaminhados aos fabricantes para destinação final, ambientalmente adequada, conforme disciplina normativa vigente.

19.4 Nos termos do artigo 33, inciso IV, da Lei nº 12.305/2010 – Política Nacional de Resíduos Sólidos e Resolução CONAMA nº 362, de 23/06/2005, a CONTRATADA deverá efetuar o recolhimento e o descarte adequado do óleo lubrificante usado ou contaminado originário da contratação, bem como de seus resíduos e embalagens, obedecendo aos seguintes procedimentos:

- a) Recolher o óleo lubrificante usado ou contaminado, armazenando-o em recipientes adequados e resistentes a vazamentos e adotando as medidas necessárias para evitar que venha a ser misturado com produtos químicos, combustíveis, solventes, água e outras substâncias que inviabilizem sua reciclagem, conforme artigo 18, incisos I e II, da Resolução CONAMA nº 362, de 23/06/2005 e legislação correlata;
- b) Providenciar a coleta do óleo lubrificante usado ou contaminado recolhido, através de empresa coletora devidamente autorizada e licenciada pelos órgãos competentes, ou entregá-lo diretamente a um revendedor de óleo lubrificante acabado no atacado ou no varejo, que tem obrigação de recebê-lo e recolhê-lo de forma segura, para fins de sua destinação final ambientalmente adequada, conforme artigo 18, inciso III e § 2º, da Resolução CONAMA nº 362, de 23/06/2005, e legislação correlata;
- c) Exclusivamente quando se tratar de óleo lubrificante usado ou contaminado não reciclável, dar-lhe a destinação final ambientalmente adequada, devidamente autorizada pelo órgão ambiental competente, conforme artigo 18, inciso VII, da Resolução CONAMA nº 362, de 23/06/2005, e legislação correlata.

19.5 Se houver a aquisição de bens, a CONTRATADA deverá observar os seguintes critérios de sustentabilidade ambiental, conforme a instrução normativa SLTI/MP nº 01/2010:

- a) Que os bens sejam constituídos, no todo ou em parte, por material reciclado, atóxico, biodegradável, conforme ABNT NBR – 15448-1 e 15448-2;
- b) Que sejam observados os requisitos ambientais para a obtenção de certificação do Instituto Nacional de Metrologia, Normalização e Qualidade Industrial – INMETRO como produtos sustentáveis ou de menor impacto ambiental em relação aos seus similares;
- c) Que os bens devem ser, preferencialmente, acondicionados em embalagem adequada, com o menor volume possível, que utilize materiais recicláveis, de forma a garantir a máxima proteção durante o transporte e o armazenamento;
- d) Que os bens não contenham substâncias perigosas em concentração acima da recomendada na diretiva RoHS (*Restriction of Certain Hazardous Substances*), tais como mercúrio (Hg), chumbo (Pb), cromo hexavalente (Cr(VI)), cádmio (Cd), bifenil-polibromados (PBBs), éteres difenil-polibromados (PBDEs).

19.6 A CONTRATADA deverá comprovar a adoção de práticas de desfazimento sustentável ou reciclagem dos bens que forem inservíveis para o processo de reutilização.

20 OBRIGAÇÕES DA CONTRATADA

- 20.1 A CONTRATADA deverá apresentar à Codevasf antes do início dos trabalhos, os seguintes documentos:
- 20.1.1 Plano de trabalho detalhado para os serviços propostos e respectivas metodologias de execução, devendo ser complementado com desenhos, croquis ou gráficos elucidativos das fases de implantação, respeitando os prazos parcial e final para execução das obras. Na formulação do plano de trabalho proposto a CONTRATADA deverá considerar o esquema organizacional da CONTRATADA para as obras e serviços.
 - 20.1.2 Cronograma físico-financeiro, detalhado e adequado ao Plano de Trabalho referido na alínea acima.
 - 20.1.3 As Anotações de Responsabilidade Técnica – ARTs referentes ao objeto do contrato e especialidades pertinentes, nos termos da Lei nº. 6.496/77, juntamente com o registro dos responsáveis técnicos pelos serviços objeto desta licitação, conforme Resolução nº 317 de 31/10/86.
 - 20.1.4 Relação dos serviços especializados que serão subcontratados, sendo que a Contratada deverá requerer autorização para subcontratação de parte dos serviços e comprovar perante a Codevasf a regularidade fiscal, trabalhista e jurídica de suas subcontratadas. A contratada responderá solidariamente pelas subcontratadas, ou seja, pelo inadimplemento destas quando relacionadas com o objeto do contrato, bem como, é vedado funcionários, empregados ou ocupantes de cargo ou função gratificada na Codevasf pertencerem ao quando de diretores, responsáveis técnicos ou sócios das subcontratadas.
- 20.2 Manter, durante toda a execução do contrato, todas as condições de habilitação e qualificação exigidas, em compatibilidade com as obrigações por ela assumidas e manter situação regular junto ao Cadastro Informativo de Créditos do Setor Público Federal – CADIN, conforme disposto no Artigo 6º da Lei nº 10.522, de 19 de julho de 2002.
- 20.3 Apresentar-se sempre que solicitada, através do seu Responsável Técnico e/ou Coordenador dos trabalhos, nos escritórios da CONTRATANTE em Brasília/DF ou Superintendências Regionais.
- 20.4 Acatar as orientações da Codevasf, notadamente quanto ao cumprimento das Normas Internas, de Segurança e Medicina do Trabalho.
- 20.5 Assumir a inteira responsabilidade pelo transporte interno e externo do pessoal e dos insumos até o local dos serviços e fornecimentos.
- 20.6 Utilização de pessoal experiente, bem como de equipamentos, ferramentas e instrumentos adequados para a boa execução das obras e serviços.
- 20.6.1 Fazer com que os componentes da equipe de mão-de-obra operacional (operários) exerçam as suas atividades, devidamente uniformizados, em padrão único (farda) e fazendo uso dos equipamentos de segurança requeridos para as atividades desenvolvidas, em observância à legislação pertinente.
- 20.7 Colocar tantas frentes de serviços quantos forem necessários (mediante anuência prévia da fiscalização), para possibilitar a perfeita execução das obras e serviços de engenharia dentro do prazo contratual.

- 20.8 Responsabilizar-se pelo fornecimento de toda a mão-de-obra, sem qualquer vinculação empregatícia com a Codevasf, bem como todo o material necessário à execução dos serviços objeto do contrato.
- 20.9 Responsabilizar-se por todos os ônus e obrigações concernentes à legislação tributária, trabalhista, securitária, previdenciária, e quaisquer encargos que incidam sobre os materiais e equipamentos, os quais, exclusivamente, correrão por sua conta, inclusive o registro do serviço contratado junto ao CREA do local de execução das obras e serviços de engenharia.
- 20.10 A CONTRATADA deve assegurar e facilitar o acesso da Fiscalização, aos serviços e a todos os elementos que forem necessários ao desempenho de sua missão.
- 20.11 Promover a substituição dos profissionais integrantes da equipe técnica somente quando caracterizada a superveniência das situações de caso fortuito ou força maior, sendo que a substituição deverá ser feita por profissional de perfil técnico equivalente ou superior e mediante prévia autorização da Codevasf.
- 20.12 Na hipótese de eventuais Termos Aditivos, que venham acrescentar o valor da contratação, a CONTRATADA deverá reforçar a caução inicial durante a execução dos serviços contratados, de acordo com a cláusula contratual que trata sobre “CAUÇÃO”.
- 20.13 A CONTRATADA deverá conceder livre acesso aos seus documentos e registros contábeis, referentes ao objeto da licitação, para os servidores ou empregados do órgão ou entidade CONTRATANTE e dos órgãos de controle interno e externo.
- 20.14 Caso a CONTRATADA seja registrada em região diferente daquela em que serão executados os serviços objeto deste TR, deverá apresentar visto, novo registro ou dispensa de registro, em conformidade com disposto nos arts. 5º, 6º e 7º da Resolução CONFEA nº 336 de 27 de outubro de 1989.
- 20.15 A CONTRATADA será responsável por quaisquer acidentes de trabalho referentes a seu pessoal que venham a ocorrer por conta do serviço contratado e/ou por ela causado a terceiros.
- 20.15.1 Obedecer às normas de higiene e prevenção de acidentes, a fim de garantir a salubridade e a segurança nos acampamentos e nos canteiros de serviços.
- 20.16 Desfazer e corrigir os serviços rejeitados pela Fiscalização dentro do prazo estabelecido pela mesma, arcando com todas as despesas necessárias.
- 20.17 Caberá à CONTRATADA obter e arcar com os gastos de todas as licenças e franquias, pagar encargos sociais e impostos municipais, estaduais e federais que incidirem sobre a execução dos serviços.
- 20.18 Assumir toda a responsabilidade pela execução dos serviços contratados perante a Codevasf e terceiros, na forma da legislação em vigor, bem como por danos resultantes do mau procedimento, dolo ou culpa de empregados ou prepostos seus, e ainda, pelo fiel cumprimento das leis e normas vigentes, mantendo a Codevasf isenta de quaisquer penalidades e responsabilidades de qualquer natureza pela infringência da legislação em vigor, por parte da CONTRATADA.
- 20.19 A CONTRATADA será responsável, perante a Codevasf, pela qualidade do total dos serviços, bem como pela qualidade dos relatórios/documentos gerados, no que diz respeito à observância de normas técnicas e códigos profissionais.
- 20.20 A CONTRATADA deverá tomar todas as providências para proteger o meio ambiente, nos âmbitos interno e externo ao local de execução dos serviços, obedecendo às instruções advindas da Fiscalização, além de evitar danos e aborrecimentos às pessoas e/ou propriedades privadas ou públicas.

- 20.21 A CONTRATADA deverá investir em medidas de promoção da ética e de prevenção da corrupção que contribuam para um ambiente mais íntegro, ético e transparente no setor privado e em suas relações como o setor público, comprometendo-se a atuar contrariamente a quaisquer manifestações de corrupção, atuando junto a seus fornecedores e parceiros privados a também conhecer e cumprir as previsões da Lei nº 12.846/2013 e do Decreto nº 8.420/15, abstendo-se, ainda, de cometer atos tendentes a lesar a Administração Pública, denunciando a prática de irregularidades que tiver conhecimento por meios dos canais de denúncias disponíveis.
- 20.22 A CONTRATADA entende e aceita que é condicionante para na execução das obras e serviços de engenharia objeto da presente licitação atender ainda às seguintes normas complementares:
- 20.22.1 Códigos, leis, decretos, portarias e normas federais, estaduais e municipais, inclusive normas de concessionárias de serviços públicos, e as normas técnicas da Codevasf.
 - 20.22.2 Normas técnicas da ABNT e do INMETRO, principalmente no que diz respeito aos requisitos mínimos de qualidade, utilidade, resistência e segurança.
- 20.23 Manter no local das obras e serviços de engenharia uma pasta com todos os documentos previstos e necessários para execução do objeto (ART's, projeto básico, alvarás, etc).
- 20.23.1 Manter em local visível no canteiro de obras cópia da Licença Ambiental, se houver, caso contrário, cópia da legislação de dispensa do referido documento
- 20.24 Atendimento às condicionantes ambientais necessárias à obtenção das Licenças do Empreendimento, emitidas pelo órgão competente, relativas à execução das obras, se for caso.
- 20.24.1 Responsabilizar-se, caso necessário, por obter demais autorizações ambientais, licenças, outorgas ou quaisquer outros instrumentos similares, juntos aos órgãos ambientais, que venham a ser necessários em função da execução de atividades inerentes ao contrato.
 - 20.24.2 Ao final dos serviços as instalações do canteiro de obra deverão ser demolidas e as áreas devidamente recuperadas, conforme as recomendações básicas para proteção ambiental.
 - 20.24.3 Realizar e executar o Plano de Recuperação Ambiental de Áreas Degradadas (PRAD) das áreas onde forem realizadas intervenções em função da obra.
 - 20.24.4 Os serviços/fornecimentos contratados deverão ser executados em total conformidade com legislação ambiental vigente em todas as esferas e com o cumprimento dos atos administrativos ambientais inerentes ao empreendimento em questão, mediante observância dos termos e registros sistemáticos, como forma de comprovar a execução.
 - 20.24.5 A empresa deverá emitir um relatório mensal específico acerca da regularidade ambiental do empreendimento, demonstrando a fiel observância das licenças e atos administrativos ambientais correlatos, bem como de toda a legislação ambiental vigente.
- 20.25 Instalar e manter no canteiro de obras 01 (uma) placa de identificação da obra, com as seguintes informações: nome da empresa (contratada), RT pela obra com a respectiva ART, nº do Contrato e contratante (Codevasf), conforme Lei nº 5.194/1966 e Resolução CONFEA nº 198/1971.

- 20.26 A placa de identificação das obras e serviços deve ser no padrão definido pela Codevasf e em local por ela indicado, cujo modelo encontra-se na publicação Instruções para a Preparação de Placas de Obras Públicas, anexas aos TR, independente das exigidas pelos órgãos de fiscalização de classe – Anexo VI;
- 20.27 Todas as despesas para a realização dos serviços de controle tecnológico e medições, tais como os equipamentos de topografia, dos laboratórios de controle tecnológico, serão mantidos pela Contratada.
- 20.28 Submeter à aprovação da fiscalização os protótipos ou amostras dos materiais e equipamentos a serem aplicados nas obras e serviços de engenharia objeto do contrato, inclusive os traços dos concretos a serem utilizados.
- 20.29 Salvo disposições em contrário que constem do termo de contrato, os ensaios, testes, exames e provas exigidos por normas técnicas oficiais para a boa execução do objeto correrão por conta da CONTRATADA e, para garantir a qualidade da obra, deverão ser realizados em laboratórios aprovados pela fiscalização
- 20.30 Exercer a vigilância e proteção de todos os materiais e equipamentos no local das obras.
- 20.31 Todos os acessos necessários para permitir à chegada dos equipamentos e materiais no local de execução dos serviços deverão ser previstos, avaliando-se todas as suas dificuldades, pois os custos decorrentes de qualquer serviço para melhoria destes acessos correrão por conta da CONTRATADA.
- 20.32 A CONTRATADA deverá manter um Preposto, aceito pela Codevasf, no local do serviço, para representá-la na execução do objeto contratado.
- 20.33 Manter no local das obras e serviços de engenharia um Diário de Ocorrências (Diário de Obras), no qual serão feitas anotações diárias referentes ao andamento dos serviços, qualidade dos materiais, mão-de-obra, etc., como também, reclamações, advertências e principalmente problemas de ordem técnica que requeiram solução por uma das partes. Este diário, devidamente rubricado pela Fiscalização e pela CONTRATADA em todas as vias, ficará em poder da Contratante após a conclusão das obras e serviços de engenharia.
- 20.33.1 A CONTRATADA deverá comunicar à Fiscalização toda a mobilização de pessoal e equipamentos, quando da chegada à obra, a qual deverá ser devidamente anotada no Diário de Obras, para acompanhamento e controle da Codevasf.
- 20.34 O cronograma de implantação deverá ser atualizado antes do início efetivo das obras e serviços de engenharia, em função do planejamento previsto pela CONTRATADA e dos fornecimentos de responsabilidade da Codevasf, e atualizado/revisado periodicamente conforme solicitação da fiscalização.

21 OBRIGAÇÕES DA CODEVASF

- 21.1 Exigir da CONTRATADA o cumprimento integral do Contrato.
- 21.2 Esclarecer as dúvidas que lhe sejam apresentadas pela CONTRATADA, através de correspondências protocoladas.
- 21.3 Fiscalizar e acompanhar a execução do objeto do contrato.
- 21.4 Expedir por escrito, as determinações e comunicações dirigidas a CONTRATADA, determinando as providências necessárias à correção das falhas observadas.
- 21.5 Rejeitar todo e qualquer serviço inadequado, incompleto ou não especificado e estipular prazo para sua retificação.



21.6 Emitir parecer para liberação das faturas, e receber as obras e serviços contratados.

21.7 Efetuar o pagamento no prazo previsto no contrato.

22 CONDIÇÕES GERAIS

22.1 O resultado da execução dos serviços objeto do certame licitatório, incluindo os desenhos originais, as memórias de cálculo, as informações obtidas e os métodos desenvolvidos no contexto das obras, serão de propriedade da Codevasf, e seu uso por terceiros só se realizará por expressa autorização desta.

22.2 Este Termo de Referência e seus anexos farão parte integrante do contrato a ser firmado com a CONTRATADA, independente de transições.

23 ANEXOS

São ainda, documentos integrantes deste Termo de Referência:

- Anexo I: Justificativas;
- Anexo II: Modelo de Declaração de Conhecimento do Local de Execução dos Serviços;
- Anexo III: Detalhamento dos Encargos Sociais;
- Anexo IV: Projeto Básico, Especificações Técnicas e Memorial Descritivo
- Anexo V: Planilha de Custos do Valor do Orçamento de Referência, Composições de Custos Unitários, Cronograma;
- Anexo VI: Manual de Uso da Marca do Governo;
- Anexo VII: Matriz de Riscos

Anexo I: Justificativas

Finalidade: Este anexo tem por finalidade incluir exigências e particularidades em função das especificidades serviços a serem contratados, previstas no Termo de Referência e que aqui após relacionadas passam a integrar o TR.

Justificativas:

Da necessidade da contratação

A conjugação de políticas públicas, em especial aquelas voltadas ao apoio à Política Nacional de Desenvolvimento Urbano Voltado à Implantação e Qualificação Viária, como a presente ação, destina-se a promover a melhoria da mobilidade urbana, da acessibilidade universal, da segurança viária e da qualidade de vida nas áreas urbanas brasileiras.

Justificativa da divulgação do orçamento

A divulgação do orçamento se trata de aspecto importante das peças técnicas a serem fornecidas, sendo justificada uma vez que orçamento de referência servirá como critério para aceitabilidade das propostas, bem como de base para apresentação das propostas das licitantes, tendo em vista que o critério de julgamento será o menor preço e não serão aceitos preços superiores aos da CODEVASF.

Registra-se, nesse mesmo sentido, a recomendação contida no Acórdão nº 1502/2018 – Plenário TCU, que dispõe:

Nas licitações realizadas pelas empresas estatais, sempre que o orçamento de referência for utilizado como critério de aceitabilidade das propostas, sua divulgação no edital é obrigatória, e não facultativa, em observância ao princípio constitucional da publicidade e, ainda, por não haver no art. 34 da Lei nº 13.303/2016 (Lei das Estatais) proibição absoluta à revelação do orçamento.

Não Obrigatoriedade de Visita

Acerca da finalidade da realização de visita técnica – também chamada de visita prévia – o Tribunal de Contas da União, no Acórdão nº 4.968/2011 – Segunda Câmara, assim se manifestou:

“A visita de vistoria tem por objetivo dar à Entidade a certeza e a comprovação de que todos os licitantes conhecem integralmente o objeto da licitação e, via de consequência, que suas propostas de preços possam refletir com exatidão a sua plena execução, evitando-se futuras alegações de desconhecimento das características dos bens licitados, resguardando a Entidade de possíveis inexecuções contratuais. Porém, é preciso reconhecer que a referida exigência limita o universo de competidores, uma vez que acarreta ônus excessivo aos interessados que se encontram em localidades distantes do local estipulado para o cumprimento do objeto. Em virtude disso, para que a visita técnica seja legal, é imprescindível a demonstração da indispensabilidade de sua realização para a perfeita execução do contrato”.

Diante deste fato, bem como o tipo de objeto entendemos desnecessária a visita obrigatória e/ou agendada. Nessa linha, o TCU tem se manifestado no sentido de que somente pode ser exigida a visita técnica em casos excepcionais, isto é, nas situações em que a complexidade ou natureza do objeto a justifiquem.



Regularização Fundiária

As áreas de intervenção para realização das obras e serviços são de domínio público, pertencentes aos Municípios, conforme declarações enviadas pelas Prefeituras e anexadas ao processo.

Critério de Julgamento

Menor Preço, de acordo com o Art. 54-I da Lei n.º 13.303/2016.

Aprovação do Termo de Referência

O Termo de Referências deverá ser aprovado por ato da autoridade competente, conforme Resolução a ser inserida ao processo.

Qualificação Técnica

As exigências contidas neste Termo de Referência se justificam em função da necessidade de “seleção” de empresas com capacidade técnica e executiva e experiência comprovada para execução do objeto do porte do descrito no presente Termo de Referência, motivo pelo qual não se permitir o somatório de atestado.

Em função das características dos serviços e do quantitativo mínimo exigido, entendemos que essa exigência não limitará o caráter competitivo da licitação.

Multas e Sanções

Foram apresentadas multas e sanções neste Termo de Referências, pois serão estabelecidas pelo padrão das mesmas nos contratos de serviços de engenharia da 1ª/SR.

Análises de Custos

Os custos foram analisados por profissional responsável, conforme Regulamento Interno de Licitações e Contratos, sendo anexada a respectiva ART ao processo:

Art. 14. Para a contratação de obra ou serviço de engenharia, o procedimento de pesquisa de preços a ser realizado nas licitações deverá observar as determinações normativas em vigor, notadamente a Lei nº 13.303/2016, e, subsidiariamente, no que couberem, as disposições deste Regulamento e demais normativos internos, bem como o Decreto nº 7.893/2013.

Ausência de previsão de consórcio

A ausência da previsão de consórcio neste TR não trará prejuízos à competitividade do certame, visto que, em regra, a formação de consórcios é admitida quando o objeto a ser licitado envolve questões de alta complexidade ou de relevante vulto, em que empresas, isoladamente, não teriam condições de suprir os requisitos de habilitação.

A execução integral deste objeto é comumente oferecida no mercado, de modo que o cumprimento do escopo não depende da atuação de empresas diversas, não precisando adotar o consórcio como mecanismo legal de ampliação da competição.

A compreensão do cenário sobre a participação de consórcios em licitação, que passa pela avaliação de critérios de conveniência e oportunidade diante das peculiaridades do mercado em que se insere o objeto licitado é uma análise da Área Técnica de acordo com natureza do mesmo.

Licenciamento Ambiental

Os serviços de pavimentação de vias urbanas e rurais são dispensáveis de licenciamento ambiental por não estarem relacionados na Listagem de Atividades do Anexo Único da DN 217/2017.

As Prefeituras apresentaram documentos emitidos pelos Conselhos Municipais de Desenvolvimento Ambiental – CODEMA, declarando que o empreendimento está dispensado do processo de licenciamento ambiental. Esses documentos estão anexados ao processo.

Matriz de Riscos

A matriz de risco é uma importante ferramenta, que facilita a fiscalização do contrato e auxilia o fiscal a exercer o seu papel, na medida em que essa matriz traz de forma clara quais são as prioridades.

A lei 13.303/2016 preocupou com a estruturação das estatais, forma de contratação de bens e serviços por parte das mesmas e ao final perpassa as perspectivas da Lei 8.666/1993 em relação a autonomia em relação a Administração Direta, eficácia em matéria socioeconômica e principalmente o controle de sua atuação.

O gestor que estruturar a mitigação de riscos em modelos não burocratizantes de controle, privilegiar a finalidade do controle ao formalismo, sem promover ações inoportunas e ineficientes irá romper as barreiras ultrapassadas anteriores.

Subcontratação

Será permitida a subcontratação para as atividades que não constituem o escopo principal do objeto e os itens exigidos para comprovação técnica operacional ou profissional, até o limite de 30% (trinta por cento), desde que autorizada previamente pela fiscalização.

Regime de Execução

O regime adotado para essa contratação será o de Empreitada por Preços Unitários: contratação por preço certo de unidades determinadas. O pagamento será por medições das unidades efetivamente executadas.

Apesar do nível detalhamento dos projetos, em seus aspectos metodológicos, tecnológicos e construtivos, existem serviços com certo grau de incerteza na definição dos quantitativos devido suas características executivas e de localização. Além disso, pode haver alteração nas características locais em relação do período de elaboração do projeto, provocando pequenas alterações nos quantitativos a serem realizados. Este regime de execução é o mais apropriado para o objeto da licitação, pois será pago somente os serviços efetivamente executados dos preços unitários propostos pela contratada.

Exigência de CAT para o atestado técnico-operacional

A CAT do profissional vinculado ao atestado pode ser solicitada, conforme Acórdão 2326/2019-TCU-Plenário, publicado no Informativo nº 379, de outubro de 2019, do Tribunal de Contas da União.

Reajustamento

Para melhor caracterizar as variações dos custos para serviços durante a execução das obras, e ainda em conformidade ao Informativo nº 383, de janeiro de 2020, do Tribunal de Contas da União – TCU, adotaremos como referência a data-base de orçamento da Codevasf de referência para o “I” no cálculo do reajustamento.



Anexo II: Modelo de Declaração de Conhecimento do Local de Execução dos Serviços

MODELO DE DECLARAÇÃO DE CONHECIMENTO DO LOCAL DE EXECUÇÃO DOS SERVIÇOS

A Licitante (NOME DA EMPRESA), inscrita no CNPJ/MF nº (CNPJ DA EMPRESA), por seu representante legal (ou responsável técnico) abaixo assinado, declara, sob as penalidades da lei, de que conhece o local onde serão executadas as obras, se inteirou dos dados indispensáveis à apresentação da proposta, e que os preços a serem propostos cobrirão quaisquer despesas que incidam ou venham a incidir sobre a execução das obras, tendo obtido todas as informações necessárias para a elaboração da proposta e execução do contrato.

Cidade, ____/____/____

Assinatura do representante legal

Nome: _____

Função: _____

Anexo III: Detalhamento dos Encargos Sociais

MINAS GERAIS		VIGÊNCIA A PARTIR DE 12/2022			
ENCARGOS SOCIAIS SOBRE A MÃO DE OBRA					
CÓDIGO	DESCRIÇÃO	COM DESONERAÇÃO		SEM DESONERAÇÃO	
		HORISTA %	MENSALISTA %	HORISTA %	MENSALISTA %
GRUPO A					
A1	INSS	0,00%	0,00%	20,00%	20,00%
A2	SESI	1,50%	1,50%	1,50%	1,50%
A3	SENAI	1,00%	1,00%	1,00%	1,00%
A4	INCRA	0,20%	0,20%	0,20%	0,20%
A5	SEBRAE	0,60%	0,60%	0,60%	0,60%
A6	Salário Educação	2,50%	2,50%	2,50%	2,50%
A7	Seguro Contra Acidentes de Trabalho	3,00%	3,00%	3,00%	3,00%
A8	FGTS	8,00%	8,00%	8,00%	8,00%
A9	SECONCI	1,20%	1,20%	1,20%	1,20%
A	Total	18,00%	18,00%	38,00%	38,00%
GRUPO B					
B1	Repouso Semanal Remunerado	17,77%	Não incide	17,77%	Não incide
B2	Feriados	3,68%	Não incide	3,68%	Não incide
B3	Auxílio - Enfermidade	0,88%	0,66%	0,88%	0,66%
B4	13º Salário	11,10%	8,33%	11,10%	8,33%
B5	Licença Paternidade	0,07%	0,05%	0,07%	0,05%
B6	Faltas Justificadas	0,74%	0,56%	0,74%	0,56%
B7	Dias de Chuvas	1,09%	Não incide	1,09%	Não incide
B8	Auxílio Acidente de Trabalho	0,11%	0,08%	0,11%	0,08%
B9	Férias Gozadas	14,35%	10,77%	14,35%	10,77%
B10	Salário Maternidade	0,04%	0,03%	0,04%	0,03%
B	Total	49,83%	20,48%	49,83%	20,48%
GRUPO C					
C1	Aviso Prévio Indenizado	5,99%	4,50%	5,99%	4,50%
C2	Aviso Prévio Trabalhado	0,14%	0,11%	0,14%	0,11%
C3	Férias Indenizadas	0,00%	0,00%	0,00%	0,00%
C4	Depósito Rescisão Sem Justa Causa	2,70%	2,03%	2,70%	2,03%
C5	Indenização Adicional	0,50%	0,38%	0,50%	0,38%
C	Total	9,33%	7,02%	9,33%	7,02%
GRUPO D					
D1	Reincidência de Grupo A sobre Grupo B	8,97%	3,69%	18,94%	7,78%
D2	Reincidência de Grupo A sobre Aviso Prévio Trabalhado e Reincidência do FGTS sobre Aviso Prévio Indenizado	0,50%	0,38%	0,53%	0,40%
D	Total	9,47%	4,07%	19,47%	8,18%
TOTAL(A+B+C+D)		86,63%	49,57%	116,63%	73,68%

Fonte: Informação Dias de Chuva – INMET



Ministério da Integração e do Desenvolvimento Regional
Companhia de Desenvolvimento dos Vales do São Francisco e do Parnaíba
1ª Gerência Regional de Infraestrutura – 1ª/GRD

Anexo IV: Projeto Básico, Especificações Técnicas e Memorial Descritivo

ITEM 1 – RECAPEAMENTO ASFÁLTICO EM CBUQ – VIAS URBANAS DIVERSAS
(JAPONVAR / MG)



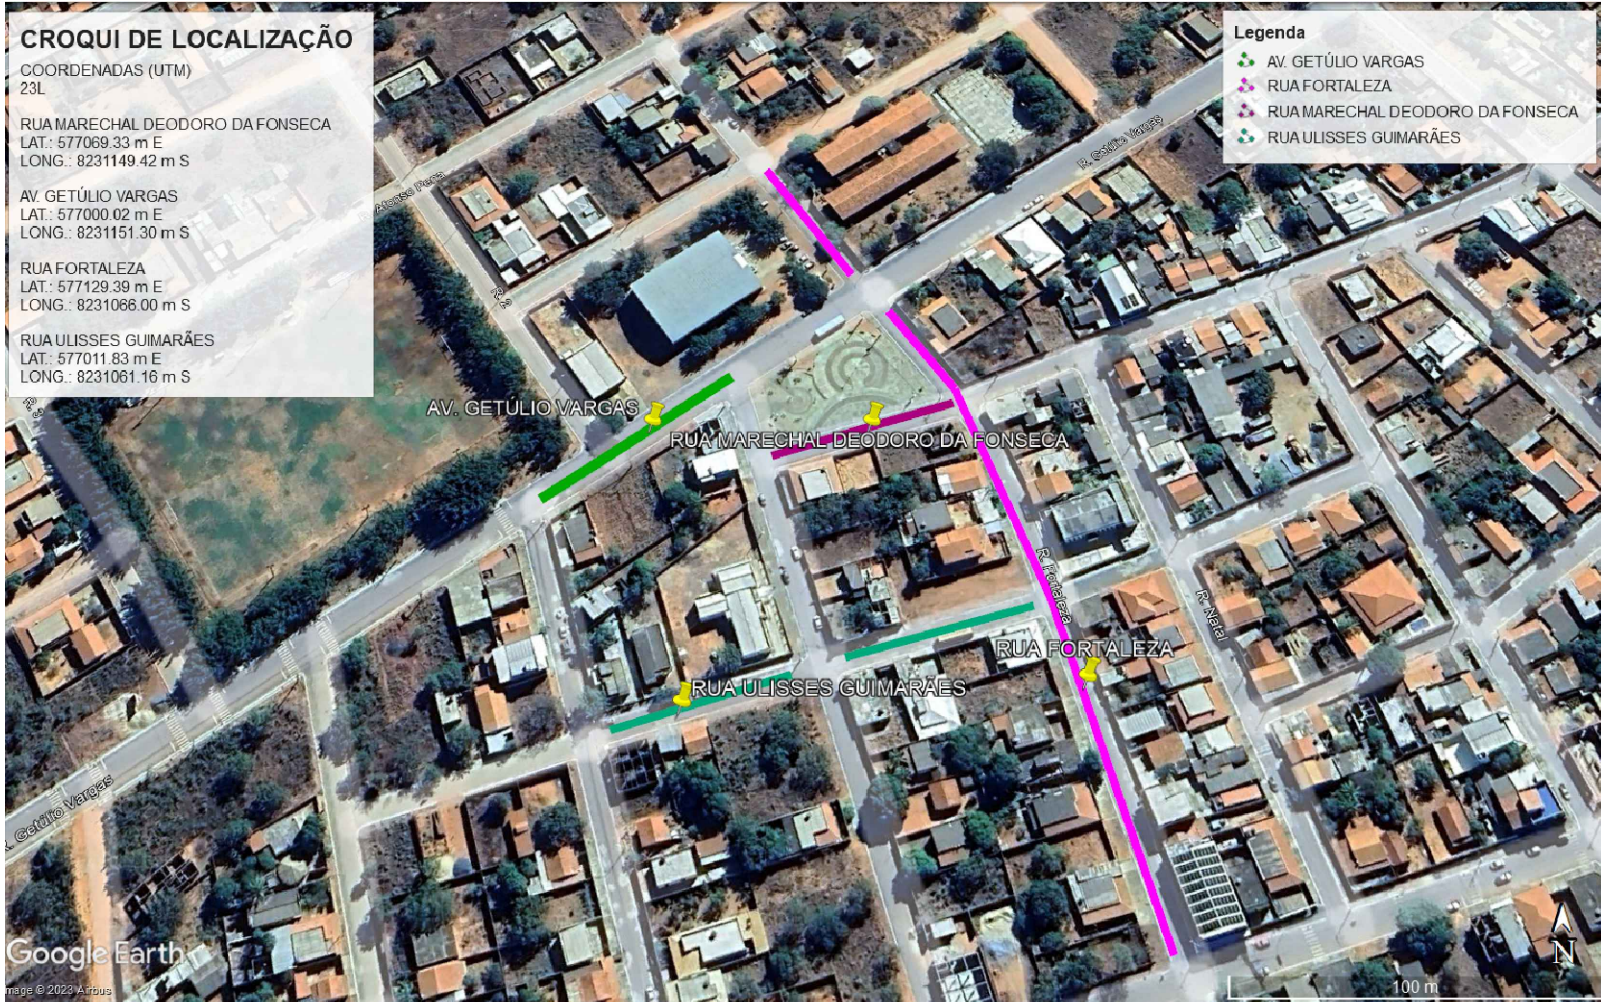


TABELA DE QUANTITATIVOS			
DESCRIÇÃO E ÁREA TOTAL RECAPEAMENTO	UNIDADE	TOTAL	
AVENIDA PRESIDENTE GETÚLIO VARGAS	M²	772,65	
RUA FORTALEZA	M²	1.957,05	
RUA MARECHAL DEODORO DA FONSECA	M²	415,07	
RUA ULISSES GUIMARÃES	M²	832,84	

NOTAS


1- Todas as coordenadas aqui descritas estão georreferenciadas ao Sistema Geodésico Brasileiro e encontram-se representadas no Sistema UTM, referenciadas ao Meridiano Central nº 45 W07, tendo como Datum o SIRGAS2000. Todos os azimutes e distâncias, área e perímetro foram calculados no plano de projeção UTM.

2- Malha de coordenadas interpolada a cada 50 metros.

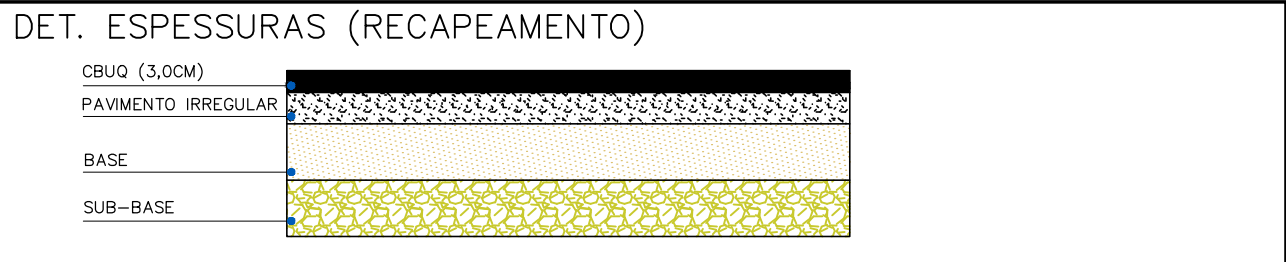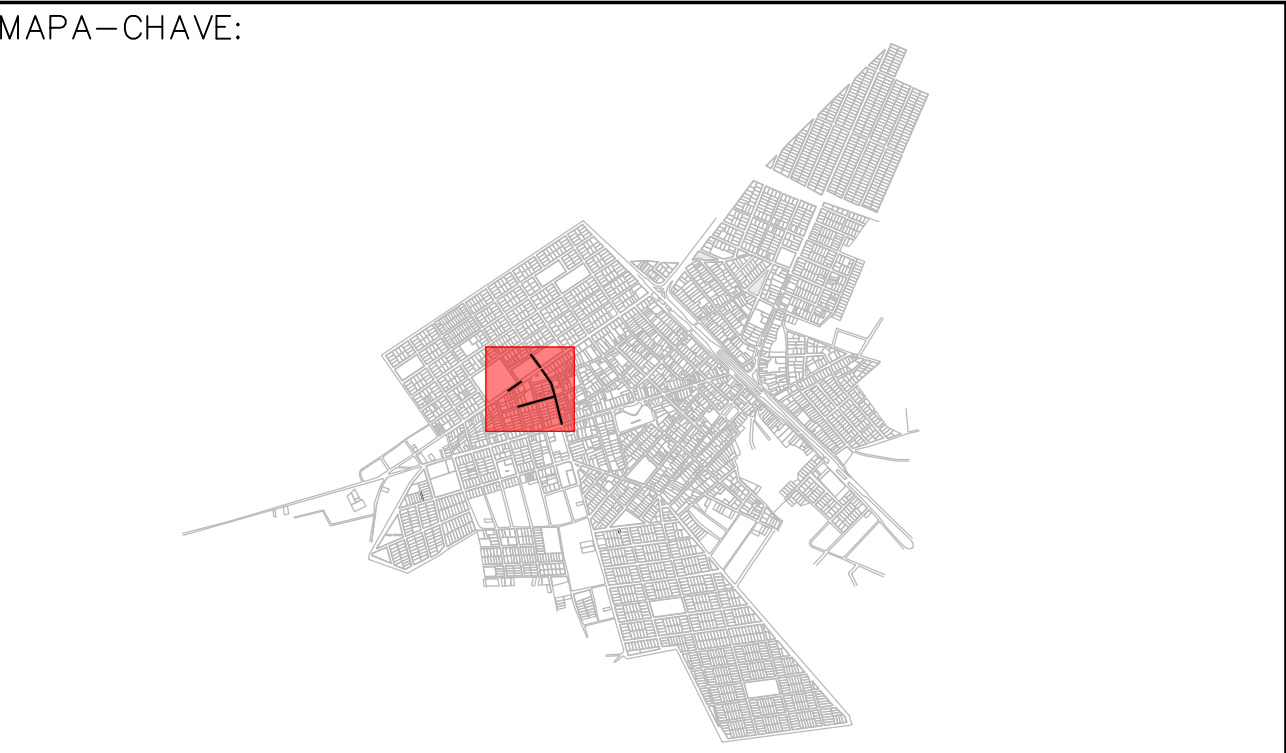

CONTRATANTE: CNPJ Nº: 01.612.476/0001-46 RUA CURITIBA, Nº 212 - CENTRO JAPONVAR/MG - CEP: 39335-000	RESPONSÁVEL TÉCNICO: GABRIEL VINICIUS MARTINS CPF: 121.000.186-12 Data: 2023.09.27 04:41:14 - 43397
ENDEREÇO DA OBRA: RUAS DO BAIRRO SÃO GERALDO.	RESPONSÁVEL LEGAL: WELSON GONÇALVES DA SILVA-03389769650 PREFEITO(A) MUNICIPAL DE JAPONVAR

PAVIMENTAÇÃO EM BLOQUETE E RECAPEAMENTO EM CBUQ NAS VIAS DO MUNICÍPIO DE JAPONVAR/MG			
DESCRIÇÃO: PLANTA BAIXA, CROQUI DE LOCALIZAÇÃO, MAPA-CHAVE, TABELA DE QUANTITATIVOS, DETALHES E LEGENDAS.		ÁREA PAVIMENTADA: 3.977,61 M²	
		TIPO DE EDIFICAÇÃO: RECAPEAMENTO	
NÚMERO DA ART: RNP		DATA INICIAL: 18 DE SETEMBRO DE 2023	
		DATA DA REV.:	
REFERÊNCIA DO PROJETO: 2557	ESCALA: INDICADAS	Nº REVISÃO: 00	02/07

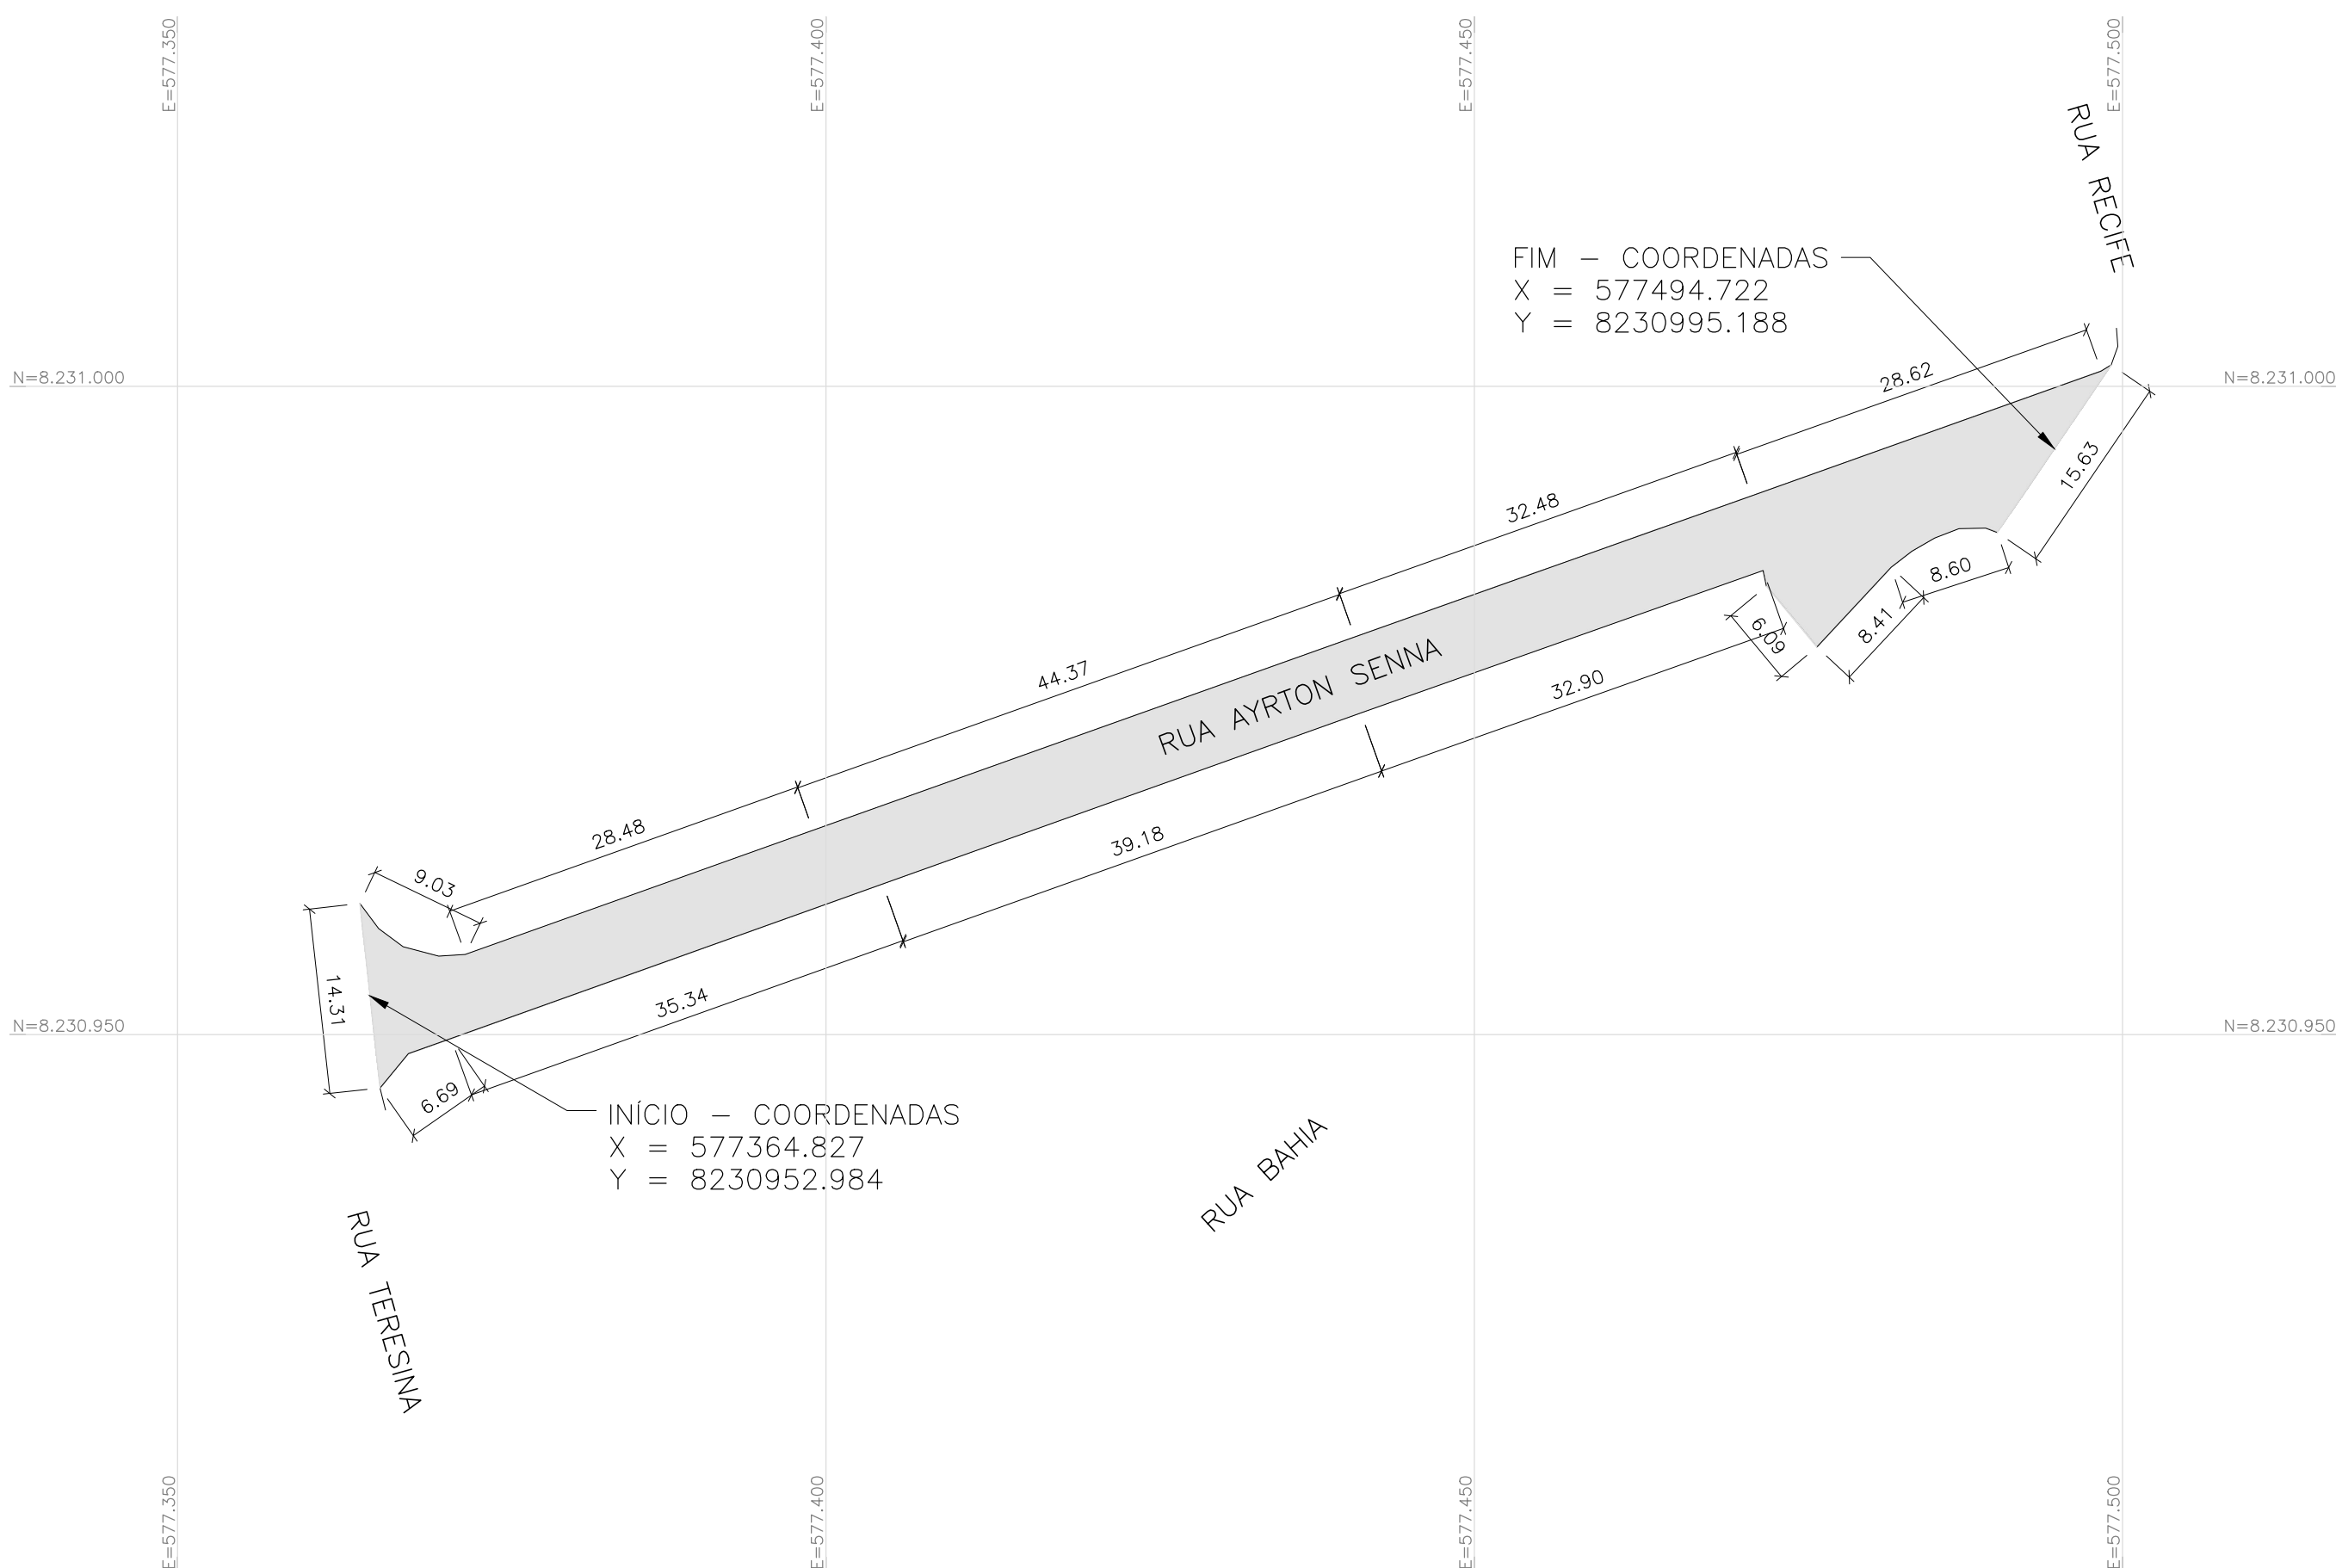

ESCALA 1:500

03/07

GEOMÉTRICO



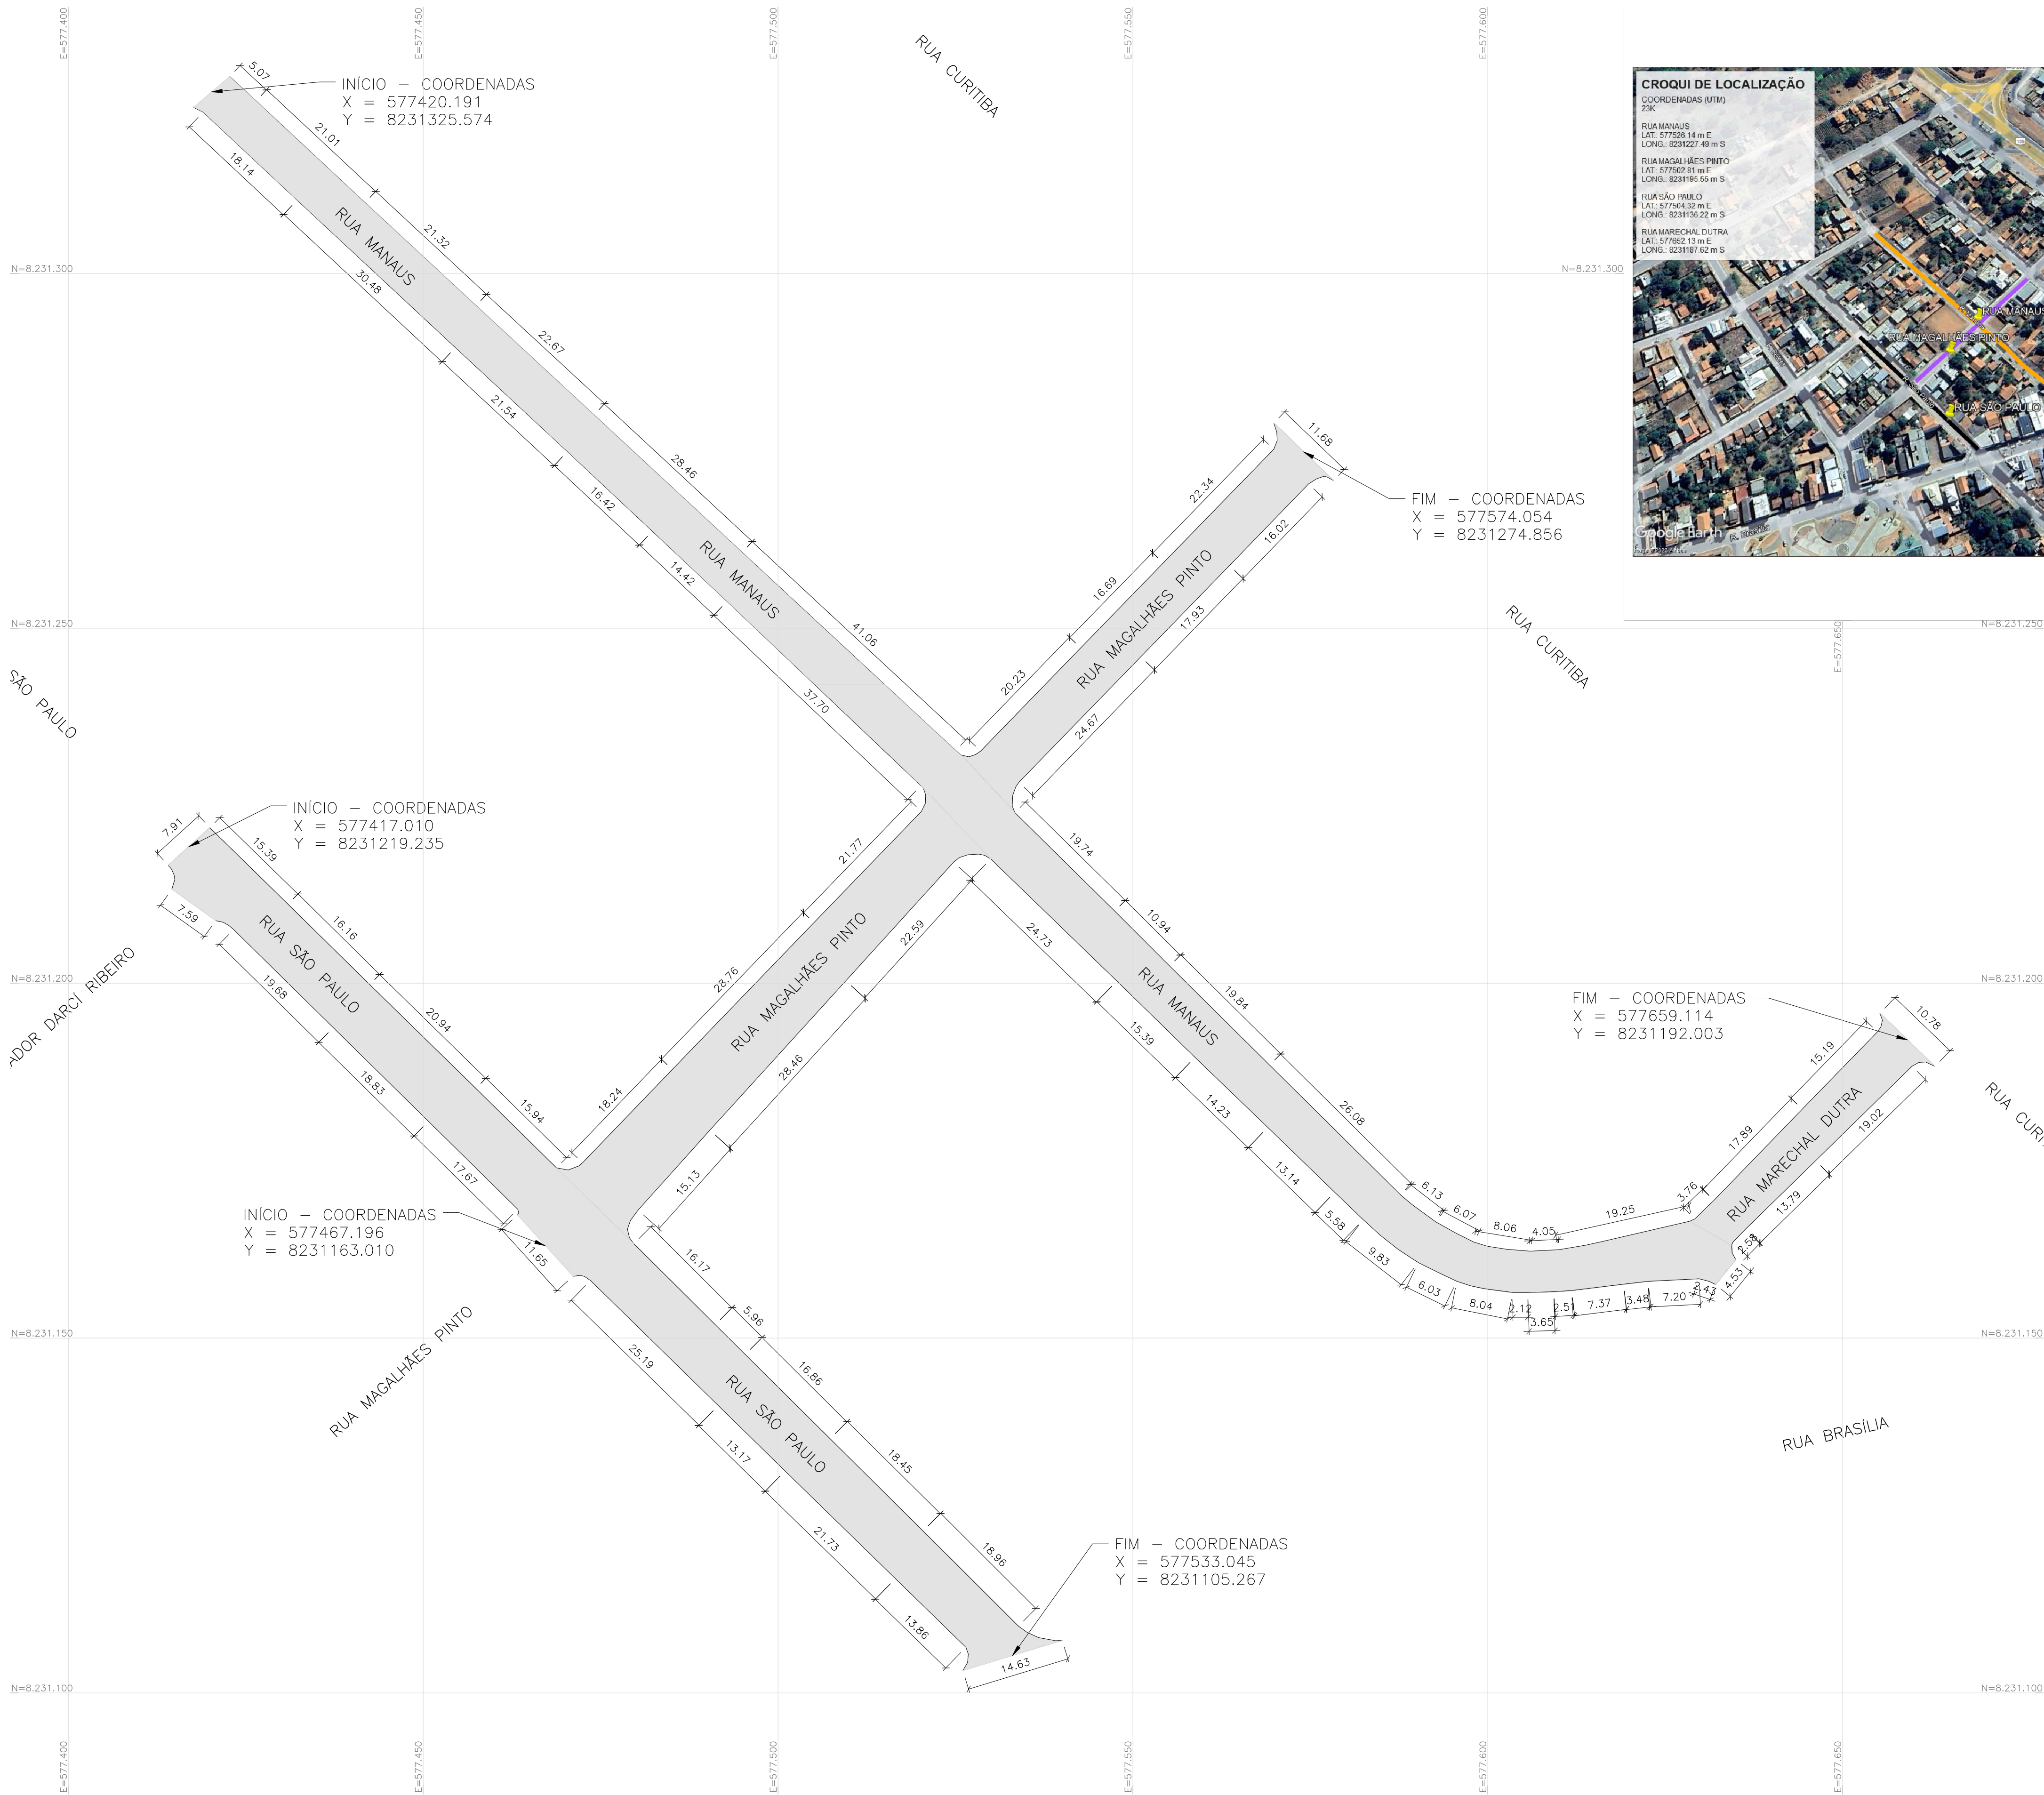


TABELA DE QUANTITATIVOS			
DESCRIÇÃO E ÁREA TOTAL RECAPEAMENTO	UNIDADE	TOTAL	
RUA SÃO PAULO	M²	1.301,92	
RUA MANAUS	M²	1.819,44	
RUA MAGALHÃES PINTO	M²	1.148,32	
RUA MARECHAL DUTRA	M²	252,44	

NOTAS

1- Todas as coordenadas aqui descritas estão georreferenciadas ao Sistema Geodésico Brasileiro e encontram-se representadas no Sistema UTM, referenciadas ao Meridiano Central nº 45 WGR, tendo como Datum o SIRGAS2000. Todos os azimutes e distâncias, área e perímetro foram calculados no plano de projeção UTM.


2- Malha de coordenadas interpolada a cada 50 metros.

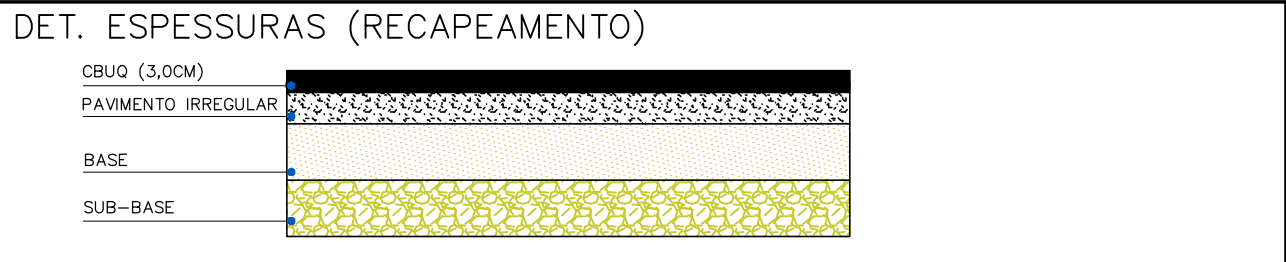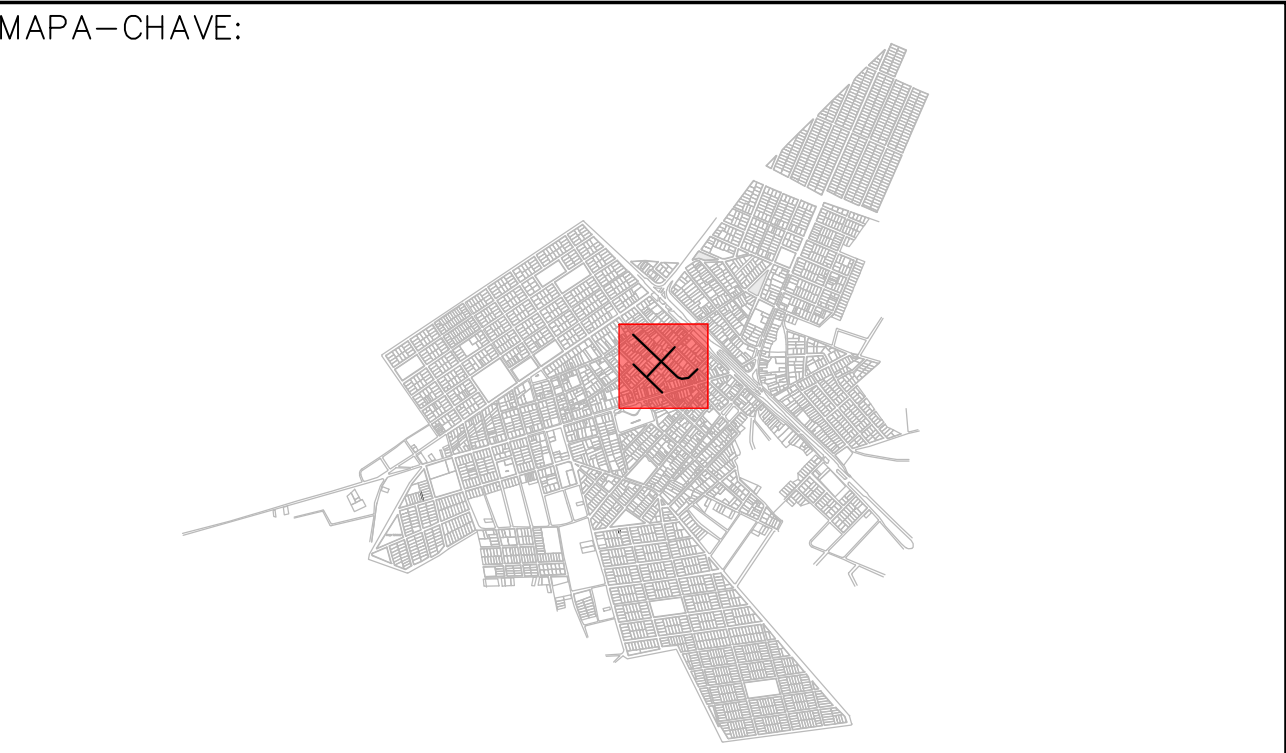

CONTRATANTE: CNPJ Nº: 01.612.476/0001-46 RUA CURITIBA, Nº 212 - CENTRO JAPONVAR/MG - CEP: 39335-000	RESPONSÁVEL TÉCNICO: GABRIEL VINÍCIUS Martins MARTINS- CPF: 121.000.186-12 Data: 2023.09.27 10:43:34 423907 RESPONSÁVEL LEGAL: WELSON GONCALVES DA SILVA CPF: 03389769650 PREFEITO(A) MUNICIPAL DE JAPONVAR
---	---


PAVIMENTAÇÃO EM BLOQUETE E RECAPEAMENTO EM CBUQ NAS VIAS DO MUNICÍPIO DE JAPONVAR/MG			
DESCRIÇÃO: PLANTA BAIXA, CROQUI DE LOCALIZAÇÃO, MAPA-CHAVE, TABELA DE QUANTITATIVOS, DETALHES E LEGENDAS.	ÁREA PAVIMENTADA: 4.522,12 M²		
	TIPO DE EDIFICAÇÃO: RECAPEAMENTO		
	DATA INICIAL: 18 DE SETEMBRO DE 2023		
NÚMERO DA ART: RNP		DATA DA REV.:	
REFERÊNCIA DO PROJETO: 2557	ESCALA: INDICADAS	Nº REVISÃO: 00	04/07

DETALHES DO CALÇAMENTO

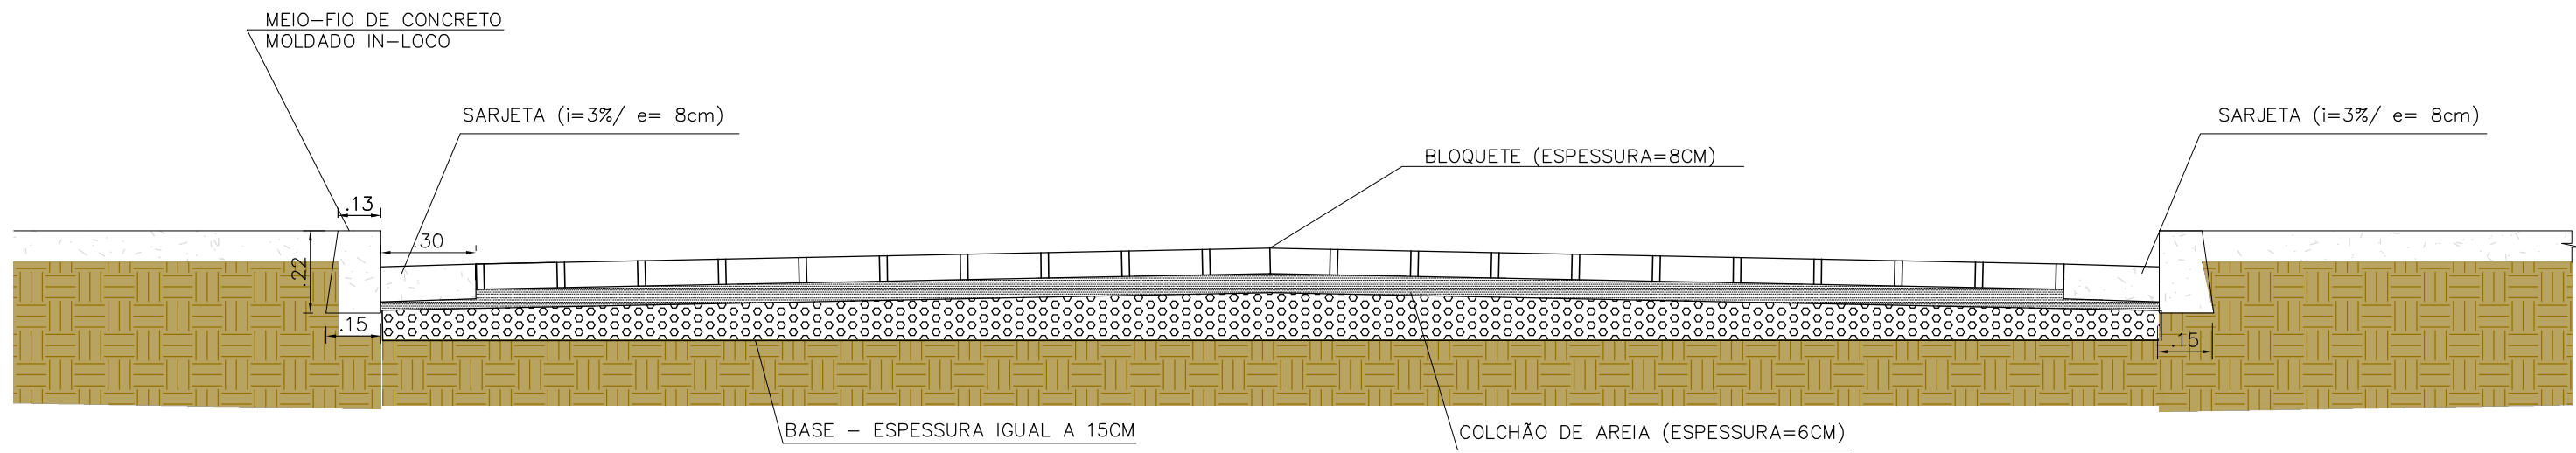


07 CORTE TRANSVERSAL - BLOQUETE

ESCALA 1:20

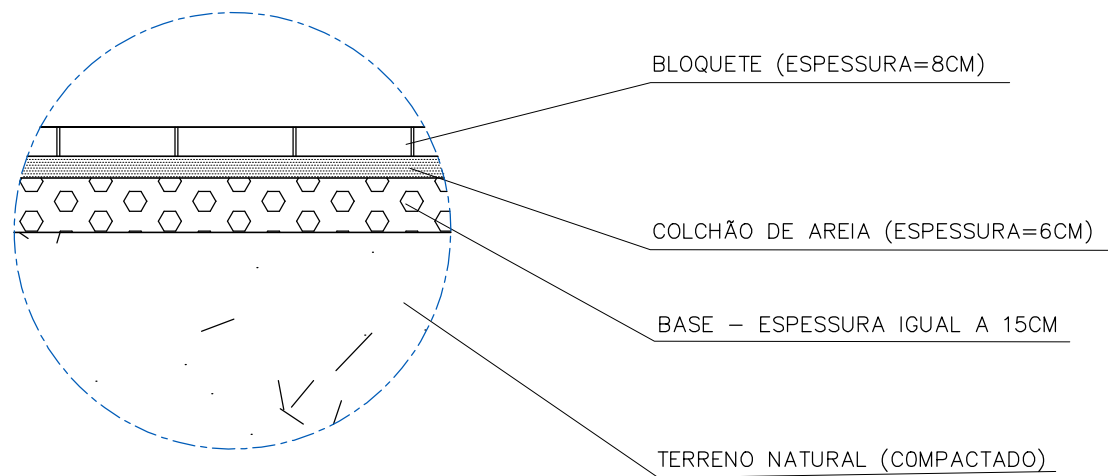




08 CAMADAS DA PAVIMENTAÇÃO

ESCALA 1:20

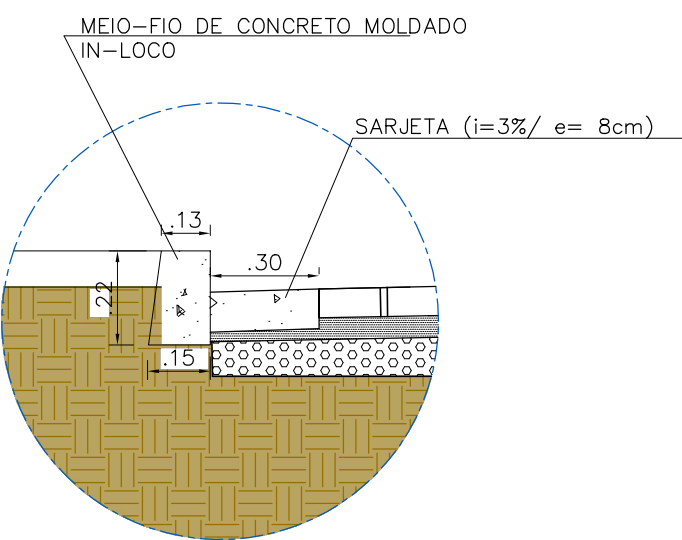


10 DETALHE SARJETA 30 CM

ESCALA 1:20

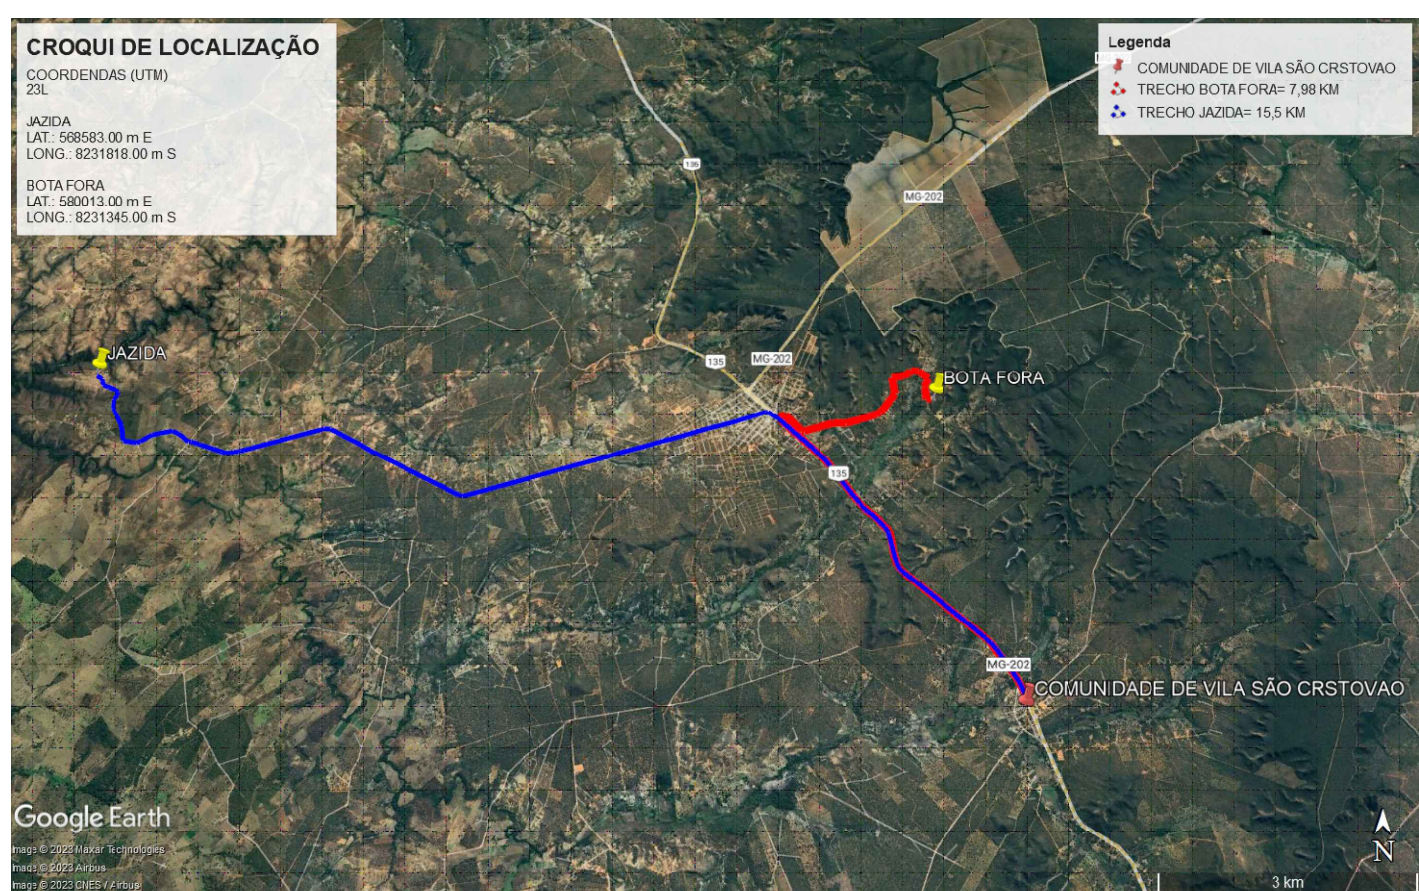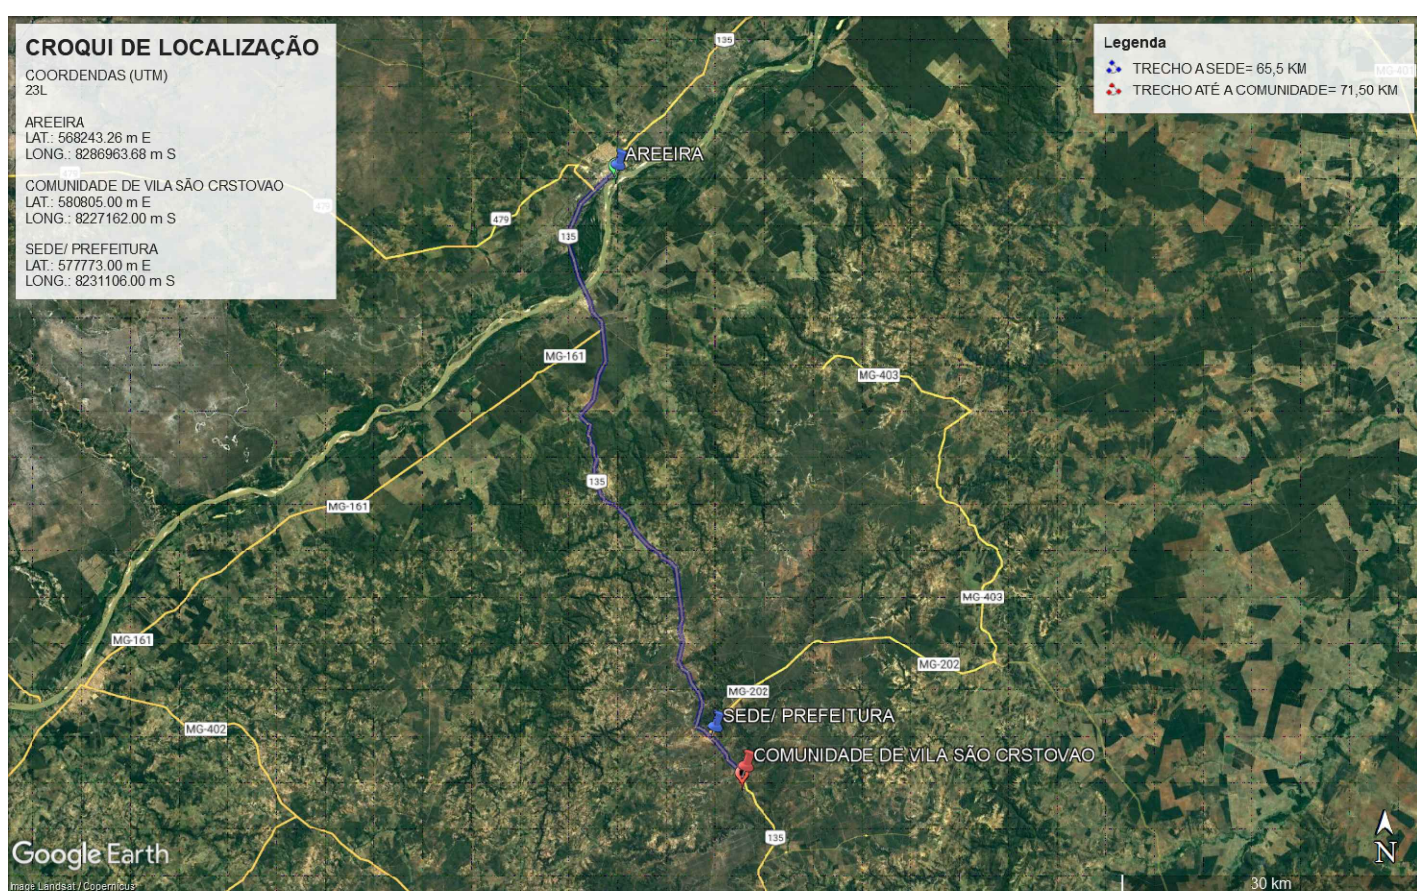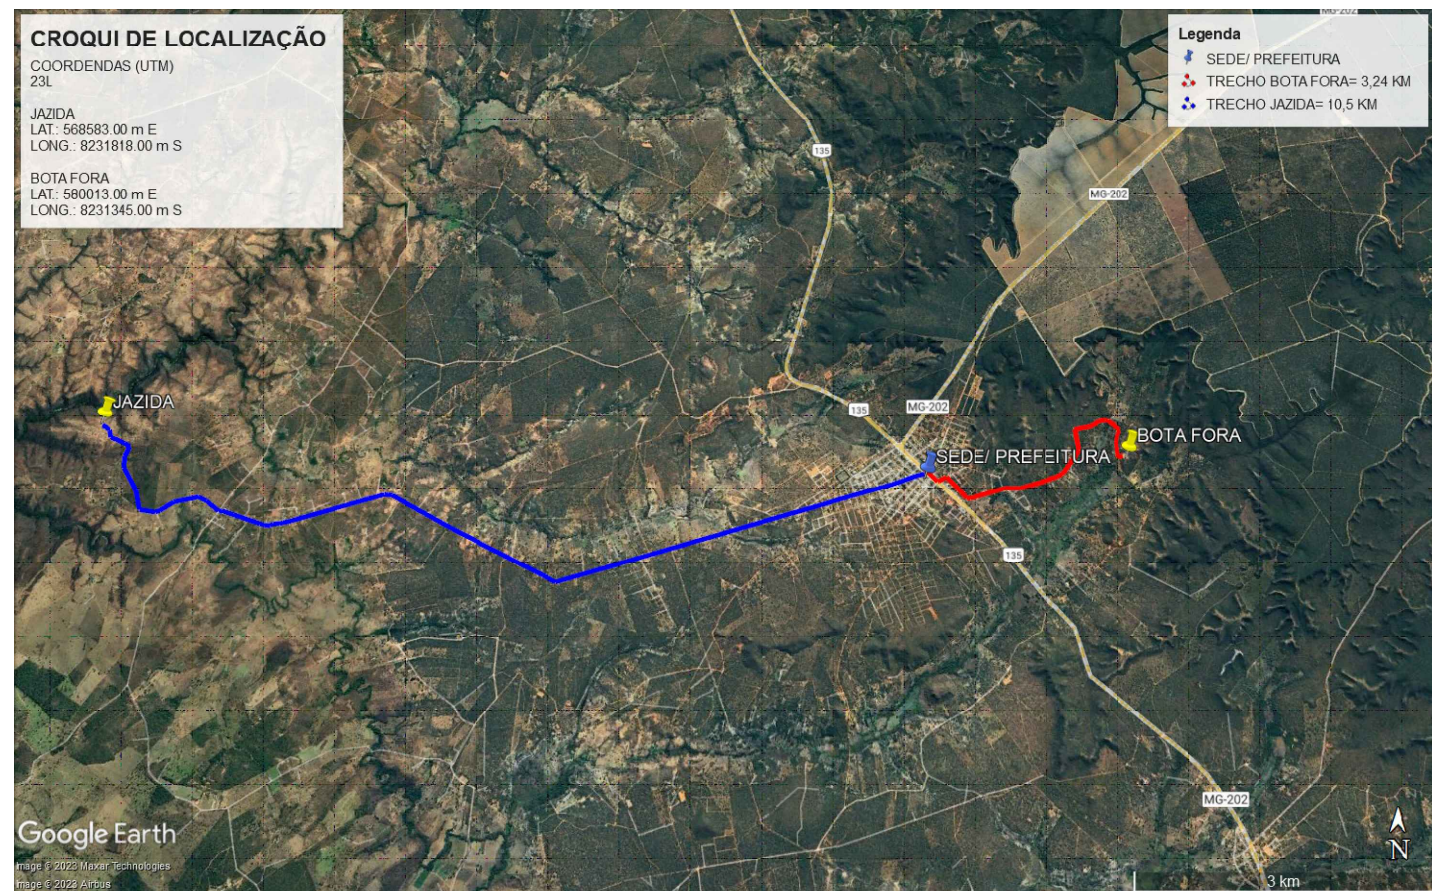


DETALHES DO RECAPEAMENTO

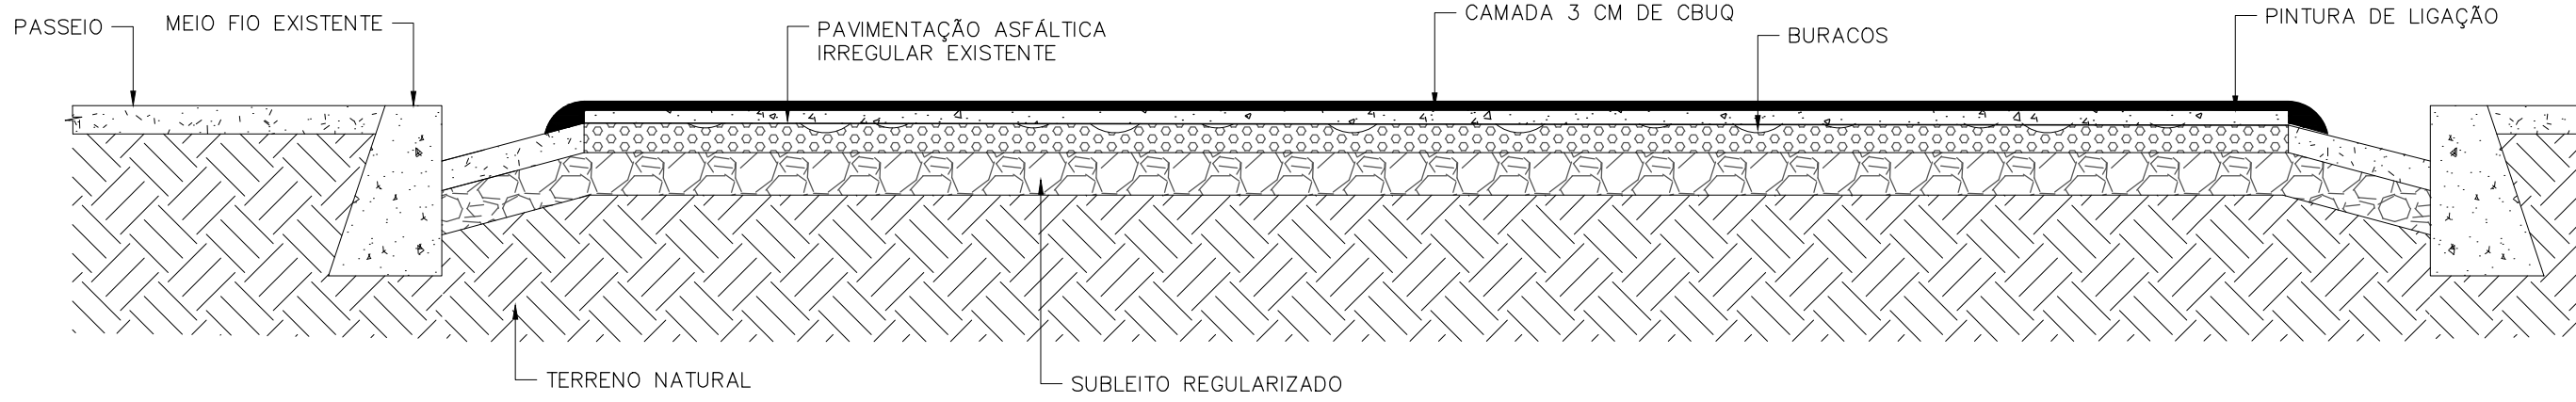

11 CORTE TRANSVERSAL

ESCALA 1:20

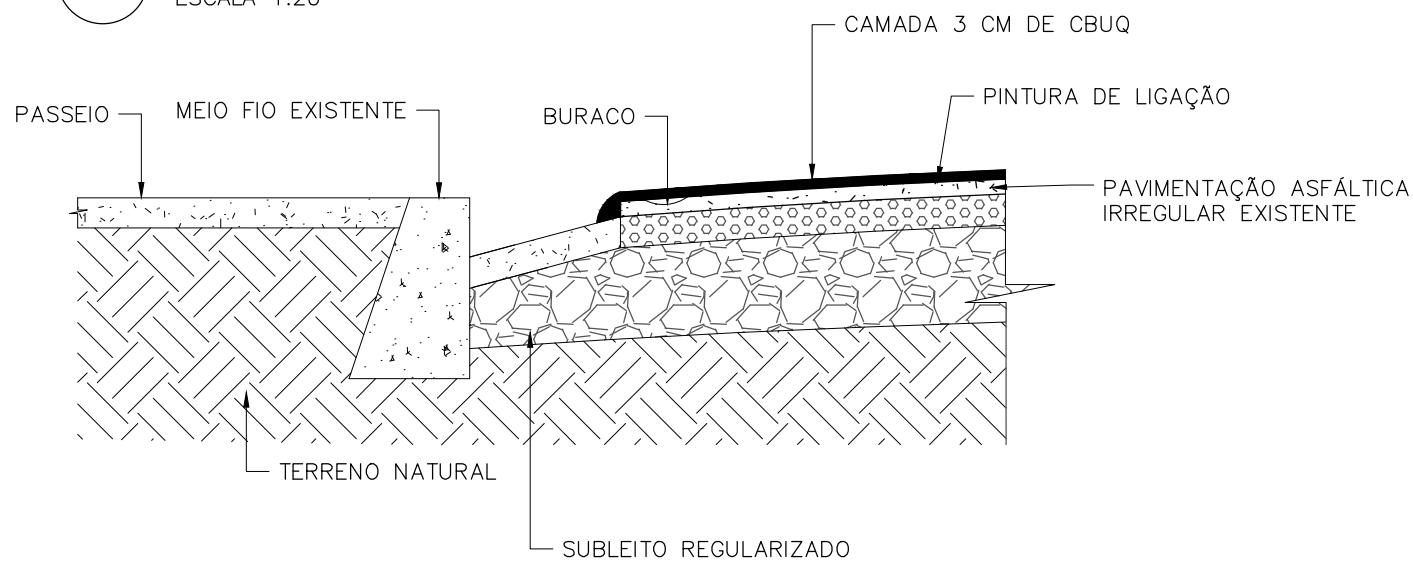


12 DETALHE RECAPEAMENTO

ESCALA 1:20


NOTAS

- 1- Todas as coordenadas aqui descritas estão georreferenciadas ao Sistema Geodésico Brasileiro e encontram-se representadas no Sistema UTM, referenciadas ao Meridiano Central nº 45 WGr, tendo como Datum o SIRGAS2000. Todos os azimutes e distâncias, área e perímetro foram calculados no plano de projeção UTM.
- 2- Malha de coordenadas interpolada a cada 50 metros.

DET. ESPESURAS

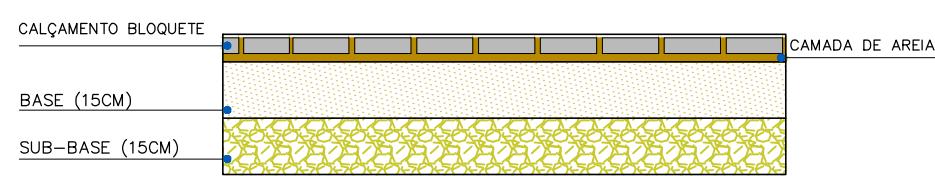

DET. ESPESURAS (RECAPEAMENTO)

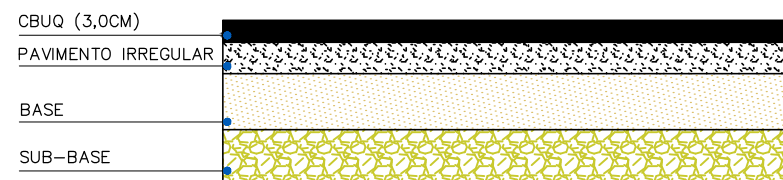

CONTRATANTE:



RESPONSÁVEL TÉCNICO:

GABRIEL VINICIUS MARTINS - CPF: 121.000.186-12
GABRIEL VINICIUS MARTINS - CREA/CAU: 230.779/D - MG

ENDEREÇO DA OBRA:
DIVERSAS VIAS

MUNICÍPIO/COMUNIDADE:
MUNICÍPIO DE JAPONVAR/MG

RESPONSÁVEL LEGAL:

WELSON GONCALVES DA SILVA - CPF: 03389769650
PREFEITO(A) MUNICIPAL DE JAPONVAR

PAVIMENTAÇÃO EM BLOQUETE E RECAPEAMENTO EM CBUQ NAS VIAS DO MUNICÍPIO DE JAPONVAR/MG

DESCRIÇÃO:

DETALHAMENTO EXECUTIVO DE PROJETO.

ÁREA PAVIMENTADA:

TIPO DE EDIFICAÇÃO: PAVIMENTAÇÃO

NÚMERO DA ART: RNP

REFERÊNCIA DO PROJETO: 2557

ESCALA: INDICADAS

Nº REVISÃO: 00

07/07

ARQUITETÔNICO

ESPECIFICAÇÃO TÉCNICA E MEMORIAL DESCRITIVO

PAVIMENTAÇÃO EM BLOQUETE E RECAPEAMENTO ASFÁLTICO NAS VIAS DO MUNICÍPIO DE JAPONVAR- MG.

Japonvar
Setembro/2023



Av Mestra Fininha, 726 - Centro
Montes Claros-MG
CEP: 39401-074



(38) 99732-2030
(38) 3222-1386



admcarvalhoamaralengenharia@gmail.com



CARVALHOAMARALENGENHARIA

CARACTERÍSTICAS TÉCNICAS:

1.0 - OBRA:

A presente especificação técnica descritiva visa estabelecer as normas e fixar as condições gerais e o método construtivo que deverão reger a execução da pavimentação com bloquete sextavado e recapeamento asfáltico com C.B.U.Q. (Concreto Betuminoso Usinado a Quente), bem como do projeto de pavimentação elaborado para vias públicas do Município de Japonvar/MG. O sistema de pavimentação que passará a integrar o conjunto de melhoramentos públicos nas Avenidas e Ruas no Município de Japonvar/MG.

1.1 - LOCAL E ACESSOS:



Figura 1- Croqui de Localização no município de São João da Lagoa-MG.
Fonte: Google Earth Pro, 2023.



Figura 2- Croqui de Localização no município de São João da Lagoa-MG.
Fonte: Google Earth Pro, 2023.



Figura 3- Croqui de Localização no município de São João da Lagoa-MG.
Fonte: Google Earth Pro, 2023.



Figura 4- Croqui de Localização no município de São João da Lagoa-MG.
Fonte: Google Earth Pro, 2023.



Figura 5- Croqui de Localização no município de São João da Lagoa-MG.
Fonte: Google Earth Pro, 2023.

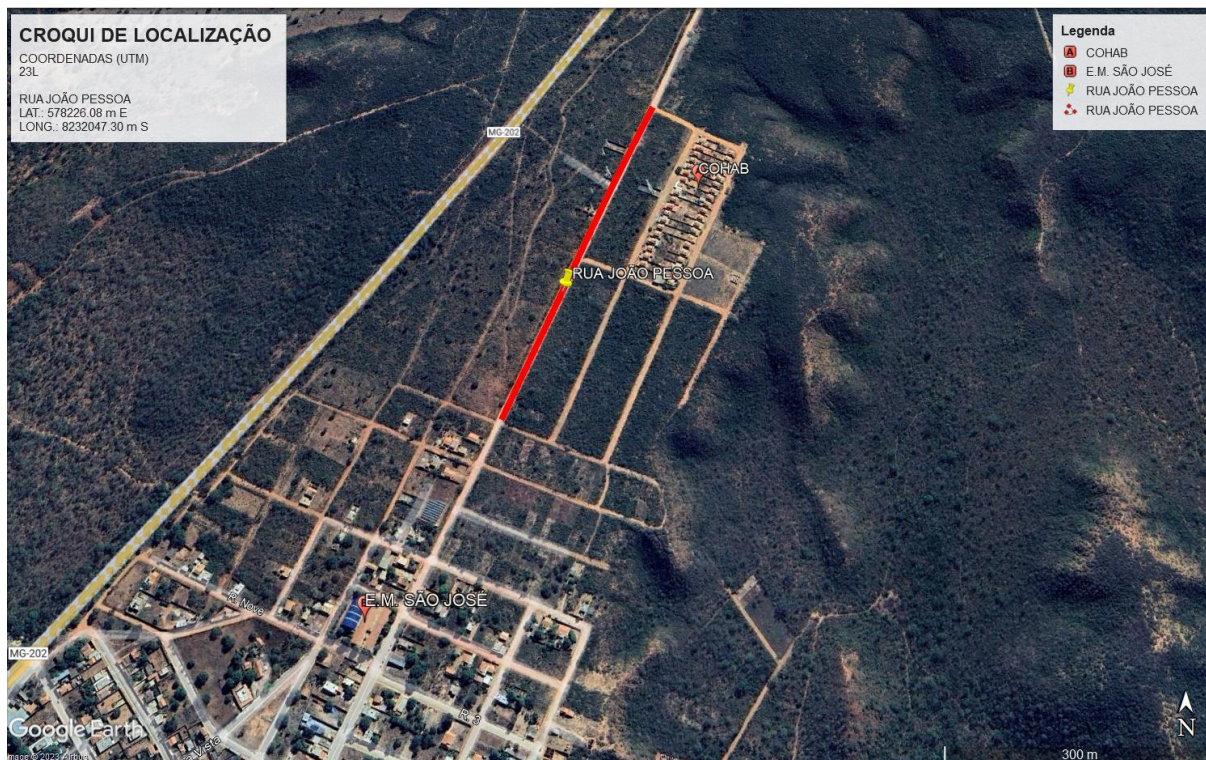


Figura 6- Croqui de Localização no município de São João da Lagoa-MG.

Fonte: Google Earth Pro, 2023.

2.0 - PROCEDIMENTOS PARA EXECUÇÃO DOS SERVIÇOS

PLACAS DE OBRA

Será executada uma placa de obra, conforme detalhadas em Planilha Orçamentária no padrão Governo.

BOTA FORA

Resultará da quantidade de material escavado que não terá utilidade para a obra, este excedente será encaminhado para local indicado pela Prefeitura Municipal.

DMT'S

Bota fora:

Figura 7- Croqui de Localização no município de São João da Lagoa-MG.
Fonte: Google Earth Pro, 2023.

Jazida:

Figura 8- Croqui de Localização no município de São João da Lagoa-MG.
Fonte: Google Earth Pro, 2023.

DESCRIÇÃO DOS MATERIAIS E SERVIÇOS PARA PAVIMENTO EM CBUQ:

Materiais empregados:

- 1-** Os materiais empregados serão previamente submetidos ao exame e aprovação da fiscalização, podendo a mesma impugná-los quando em desacordo com estas especificações. Nesta circunstância, o empreiteiro deverá retirá-los do canteiro de obras dentro de 48 horas criteriosamente separados do material aprovado.
- 2-** A substituição de materiais por outro equivalente só será permitida com anuência da Contratante, que em tal caso permitirá por escrito.

Execução dos serviços e materiais do CBUQ:

- 1-** As obras constarão de recapeamento asfáltico CBUQ.
- 2-** A locação da obra, bem como qualquer outro serviço de topografia que seja necessário, será de responsabilidade da empreiteira que for executar os serviços. O preparo da caixa e a regularização do leito com massa asfáltica serão executados pela contratada, acompanhados e liberados pela fiscalização.
- 3-** Após os serviços de topografia será feita a regularização do trecho a ser revestido com CBUQ, colocando-se uma camada de cascalho nos trechos de calçamento com depressões, falhas, sendo, posteriormente, compactado com rolo apropriado. Após a execução deste serviço será feita a pintura de ligação, que consiste na aplicação de um ligante asfáltico sobre a superfície da camada granular imprimada, nesse caso, o calçamento da via que receberá o revestimento asfáltico do tipo CBUQ. A camada final de revestimento terá espessura de 3,0 cm conforme projeto e planilha orçamentária.

Equipamentos:

Os equipamentos necessários à execução dos serviços serão adequados aos locais de instalação das obras, atendendo ao que dispõem as especificações para os serviços.

Devem ser utilizados, no mínimo, os seguintes equipamentos/acessórios:

a) Depósito para ligante asfáltico;

Os depósitos para o ligante asfáltico devem possuir dispositivos capazes de aquecer o ligante nas temperaturas fixadas nesta Norma. Estes dispositivos também devem evitar qualquer superaquecimento localizado. Deve ser instalado um sistema de recirculação para o ligante asfáltico, de modo a garantir a circulação, desembaraçada e contínua, do depósito ao misturador, durante todo o período de operação. A capacidade dos depósitos deve ser suficiente para, no mínimo, três dias de serviço.

b) Silos para agregados;

Os silos devem ter capacidade total de, no mínimo, três vezes a capacidade do misturador e ser divididos em compartimentos, dispostos de modo a separar e estocar, adequadamente, as frações apropriadas do agregado. Cada compartimento deve possuir dispositivos adequados de descarga. Deve haver um silo adequado para o filler, conjugado com dispositivos para a sua dosagem.

c) Usina para misturas asfálticas;

A usina deve estar equipada com uma unidade classificadora de agregados, após o secador, dispor de misturador capaz de produzir uma mistura uniforme. Um termômetro, com proteção metálica e escala de 90° a 210 °C (precisão ± 1 °C), deve ser fixado no dosador de ligante ou na linha de alimentação do asfalto, em local adequado, próximo à descarga do misturador. A usina deve ser equipada além disto, com pirômetro elétrico, ou outros instrumentos termométricos aprovados, colocados na descarga do secador, com dispositivos para registrar a temperatura dos agregados, com precisão de ± 5 °C. A usina deve possuir termômetros nos silos quentes. Pode, também, ser utilizada uma usina do tipo tambor/secador/misturador, de duas zonas (convecção e radiação), provida de: Coletor de pó, alimentador de “filler”, sistema de descarga da mistura asfáltica, por intermédio de transportador de correia com comporta do tipo “clam-shell” ou alternativamente, em silos de estocagem. A usina deve possuir silos de agregados múltiplos, com pesagem dinâmica e deve ser assegurada a homogeneidade das granulometrias dos diferentes agregados.

A usina deve possuir ainda uma cabine de comando e quadros de força. Tais partes devem estar instaladas em recinto fechado, com os cabos de força e comandos ligados em tomadas externas especiais para esta aplicação. A operação de pesagem de agregados e do ligante asfáltico deve ser semi-automática com leitura instantânea e acumuladora, por meio de registros digitais em “display” de cristal líquido. Devem existir potenciômetros para compensação das massas específicas dos diferentes tipos de ligantes asfálticos e para seleção de velocidade dos alimentadores dos agregados frios.

d) Caminhões basculantes para transporte da mistura;

Os caminhões, tipo basculante, para o transporte do concreto asfáltico usinado a quente, devem ter caçambas metálicas robustas, limpas e lisas, ligeiramente lubrificadas com água e sabão, óleo cru fino, óleo parafínico, ou solução de cal, de modo a evitar a aderência da mistura à chapa. A utilização de produtos susceptíveis de dissolver o ligante asfáltico (óleo diesel, gasolina etc.) não é permitida.

e) Equipamento para espalhamento e acabamento;

O equipamento para espalhamento e acabamento deve ser constituído de pavimentadoras automotrizes, capazes de espalhar e conformar a mistura no alinhamento, cotas e abaulamento definidos no projeto. As acabadoras devem ser equipadas com parafusos sem fim, para colocar a mistura exatamente nas faixas, e possuir dispositivos rápidos e eficientes de direção, além de marchas para a frente e para trás. As acabadoras devem ser equipadas com alisadores e dispositivos para aquecimento, à temperatura requerida, para a colocação da mistura sem irregularidade.

f) Equipamento para compactação;

O equipamento para a compactação deve ser constituído por rolo pneumático e rolo metálico liso, tipo tandem ou rolo vibratório.

Os rolos pneumáticos, autopropulsionados, devem ser dotados de dispositivos que permitam a calibragem de variação da pressão dos pneus de 2,5 kgf/cm² a 8,4kgf/cm². O equipamento em operação deve ser suficiente para compactar a mistura na densidade de projeto, enquanto esta se encontrar em condições de trabalhabilidade.

NOTA: Todo equipamento a ser utilizado deve ser vistoriado antes do início da execução do serviço de modo a garantir condições apropriadas de operação, sem o que, não será autorizada a sua utilização.

Resumo dos equipamentos obrigatórios para execução da obra:

- Vassoura mecânica;
- Vibro acabadora – Tipo mesa aquecida;
- Caminhão espargidor;
- Caminhão Pipa;
- Trator pneu traçado;
- Grade com disco arado;
- Rolo pé de carneiro;
- Rolo liso – Tipo tandem;
- Rolo pneu com pressão variável;
- Caminhão basculante;
- Moto-niveladora;
- Escavadeira;
- Pá carregadeira.

Execução de base:

Execução de base de solo estabilizado granulometricamente sem mistura com proctor intermediário, inclusive escavação, carga, descarga, espalhamento e compactação do material; inclusive aquisição do material (E= 15 cm). A mistura de agregados para a base deve apresentar-se uniforme quando distribuída no leito da estrada e a camada deverá ser espalhada de forma única. O espalhamento da camada deverá ser realizado com

distribuidor de agregados auto-propelido. Em áreas onde o distribuidor de agregados for inviável, será permitida a utilização de motoniveladora. Após o espalhamento, o agregado umedecido deverá ser compactado com equipamento apropriado. A fim de facilitar a compressão e assegurar um grau de compactação uniforme, a camada deverá apresentar um teor de umidade constante e dentro da faixa especificada no projeto.

A regularização é um serviço que visa conformar o leito transversal e longitudinal da via pública, compreendendo cortes e ou aterros, cuja espessura da camada deverá ser de 15 a 20 cm. De maneira geral, consiste num conjunto de operações, tais como aeração, compactação, conformação etc., de forma que a camada atenda as condições de grade e seção transversal exigidas. Após a execução de cortes e adição de material necessário para atingir o greide de projeto, deverá ser feita uma escarificação na profundidade de 0,15m, seguida de pulverização, umedecimento ou secagem, compactação e acabamento. Os aterros, se existirem, além dos 0,15m previstos, deverão ser executados de acordo com as Especificações de Terraplenagem do DEER/MG. No caso de cortes em rocha, deverá ser prevista a remoção do material de enchimento existente, até a profundidade de 0,30m, e substituição por material de camada drenante apropriada.

Os cortes serão executados rebaixando o terreno natural para chegarmos à grade de projeto, ou quando se trata de material de alta expansão, baixa capacidade de suporte ou ainda, solo orgânico. Os aterros são necessários para a complementação do corpo estradal, cuja implantação requer o depósito de material proveniente de cortes ou empréstimos de jazidas. A camada de regularização deverá estar perfeitamente compactada, sendo que o grau de compactação deverá ser de no mínimo 95 a 100% em relação a massa específica aparente seca máxima obtida na energia Proctor normal. Na execução do serviço deverão ser obedecidas as especificações DER-MG.

Considerado os serviços topográficos concluídos serão executados regularização e espalhamento da camada de cascalho ou material de qualidade e utilidade igual ou superior e compactada com rolo pé de carneiro juntamente com o umedecimento, conforme previsto em projeto.

Especificações para execução Base:

- Comprimento total da plataforma, indicado em projeto;
- Largura total da plataforma, indicado em projeto;
- Declividade transversal das pistas: 3%

Condições Gerais:

1- A execução das obras ou serviços deverá estar em conformidade com os projetos, especificações, instrução desta CONTRATANTE, reservando-se, a esta, o direito de alterar em parte ou no todo qualquer dos elementos do projeto, especificações fornecidas, devendo tais alterações serem comunicadas por escrito a fiscalização, não cabendo à contratada, direito nenhum, a indenização ou a reclamação.

2- Os serviços incompletos, defeituosos ou executados em desacordo com os elementos fornecidos pela fiscalização serão refeitos não cabendo à contratada direito a nenhuma indenização.

3- A Empresa contratada será responsável pela sinalização, quando necessária, para fluidez segura do trânsito e também será responsável por qualquer dano por acidente de trânsito que possa ocorrer nas vias a serem pavimentadas, pela omissão e/ou sinalização inadequada.

4- Constam no Projeto as ruas e avenidas a serem revestidas, de responsabilidade do RT da Contratante, o qual deverá dirimir qualquer dúvida quanto às medidas apresentadas.

5- Uma vez que no valor orçado para esse serviço contempla a regularização de trechos irregulares no calçamento existente (depressões, “buracos”), a fiscalização da engenharia não aceitará irregularidades na entrega final da obra, isto é, a obra deverá estar perfeitamente livre de qualquer imperfeição, atendendo as normas técnicas específicas a esse serviço.

6- Para tanto, reiteramos que as empresas participantes deverão realizar visitas ao local para quando da execução dos serviços se utilizar à técnica mais apropriada para a sua execução.

7- Os materiais empregados serão previamente submetidos ao exame e aprovação da fiscalização, podendo a mesma impugná-los quando em desacordo com estas especificações. Nesta circunstância, o empreiteiro deverá retirá-los do canteiro de obras dentro de 48 horas criteriosamente separados do material aprovado.

8- A substituição de materiais por outro equivalente só será permitida com anuência da Contratante, que em tal caso permitirá por escrito.

9- Os levantamentos topográficos são de responsabilidade da Contratada.

10- Os equipamentos destinados à execução da base e sub-bases de cascalho ou similar são os seguintes: motoniveladora, rolo Compactador e caminhões.

11- O Controle Tecnológico deverá seguir as normas do Departamento de Estradas de Rodagem de Minas Gerais – DER – MG.

12- O controle Geométrico será feito em função do greide existente e dos equipamentos públicos já instalados no bairro.

13- A largura da capa asfáltica acha-se definida no Memorial Descritivo elaborada para cada rua. Deverá ser observada uma declividade transversal mínima de 3% (abaulamento), do eixo para bordos.

14- O Município, será responsável de fornecer a jazida quando a construção da Base for feita somente com material de cascalho, onde a contratada deverá extrair, transportar e aplicar o agrado para execução da base conforme projeto.

15- O Município, será responsável de realizar toda supressão necessária no trecho de acordo com as normas ambientais vigente.

Pintura de ligação para a capa de CBUQ:

Tal serviço consiste na aplicação de material betuminoso sobre a superfície da base, para promover aderência entre um revestimento betuminoso e a camada subjacente. O material utilizado será emulsão asfáltica tipo RR-2C, diluído em água na proporção 1:1, e aplicado na taxa de 0,50 a 0,80 litros/m² de tal forma que a película de asfalto residual fique em torno de 0,3mm.

Concreto betuminoso usinado a quente:

Após executada a pintura de ligação, será executado os serviços de pavimentação asfáltica com CBUQ (CONCRETO BETUMINOSO USINADO A QUENTE), com espessura de 3 cm conforme projeto e planilha orçamentária, é composto das seguintes etapas: usinagem, transporte, espalhamento e compactação. Os equipamentos a serem utilizados para execução dos serviços são: vibro acabadora, que proporcione o espalhamento homogêneo e de maneira que se obtenha a espessura indicada, e o rolo compactador de pneus, que proporciona a compactação desejada. Deverá ser feito e observado o controle de qualidade do material betuminoso e do acabamento da superfície.

DESCRIÇÃO DOS MATERIAIS E SERVIÇOS PARA PAVIMENTO EM BLOQUETE:

Serviços Preliminares:

- Primeiramente será feita a limpeza geral das pistas, a fim de se retirar possíveis raízes e ou qualquer outra matéria que possa comprometer a pavimentação retirando toda a camada vegetal de acordo com NBR DNER-ES 278/97.
- Após a limpeza será feita a locação da obra, com uso de equipamentos de topografia, gerando nota de serviços, obedecendo a declividade do trecho, avaliando as normais, definindo a caixa de rua e localizando o meio-fio, as sarjetas, passeios e rampas, de acordo com a NBR-13.133.
- Próximo às áreas a serem pavimentadas será afixada uma placa "Padrão Governo do Estado de Minas Gerais" identificando o tipo de serviço, valores, fontes dos recursos e prazo de execução dos serviços.

Terraplenagem:

- Após a limpeza será feita a escavação da caixa de rua com uso de máquinas, a fim de garantir um nível correto no greide final, de acordo com a NBR-9732.
- O material escavado será transportado para um bota-fora em local previamente definido.
- Definido o greide, será feita a regularização do terreno, com uso de moto-niveladora, corrigindo imperfeições, de acordo com NBR-DNIT 137/2010-ES.

- Os equipamentos a serem utilizados na execução desses serviços serão de responsabilidade da empresa vencedora.

Pavimentação:

- A regularização é um serviço que visa conformar o leito transversal e longitudinal da via pública, compreendendo cortes e ou aterros, cuja espessura da camada deverá ser de no máximo 15 cm. De maneira geral, consiste num conjunto de operações, tais como aeração, compactação, conformação etc., de forma que a camada atenda as condições de grade e seção transversal exigidas. Após a execução de cortes e adição de material necessário para atingir o greide de projeto, deverá ser feita uma escarificação na profundidade de 0,15m, seguida de pulverização, umedecimento ou secagem, compactação e acabamento. Os aterros, se existirem, além dos 0,20m máximos previstos, deverão ser executados de acordo com as Especificações de Terraplenagem do DER/MG. No caso de cortes em rocha, deverá ser prevista a remoção do material de enchimento existente, até a profundidade de 0,30m, e substituição por material de camada drenante apropriada.

- Os cortes serão executados rebaixando o terreno natural para chegarmos à grade de projeto, ou quando se trata de material de alta expansão, baixa capacidade de suporte ou ainda, solo orgânico. Os aterros são necessários para a complementação do corpo estradal, cuja implantação requer o depósito de material proveniente de cortes ou empréstimos de jazidas. A camada de regularização deverá estar perfeitamente compactada, sendo que o grau de compactação deverá ser de no mínimo 100% em relação a massa específica aparente seca máxima obtida na energia Proctor normal. Na execução do serviço deverão ser obedecidas as especificações DER-MG.

Considerado os serviços topográficos concluídos será executado regularização e espalhamento da camada de cascalho ou material de qualidade e utilidade igual ou superior e compactada com rolo pé de carneiro juntamente com o umedecimento, conforme previsto em projeto.

NOTA: Na execução da terraplenagem caso necessite troca de material ou outra eventualidade que não esteja previsto em planilha, será realizado aditivo financeiro, onde será de responsabilidade do município.

Execução de base de solo estabilizado granulometricamente sem mistura com proctor intermediário, inclusive escavação, carga, descarga, espalhamento e compactação do material; inclusive aquisição do material (E= 15 cm). A mistura de agregados para a base deve apresentar-se uniforme quando distribuída no leito da estrada e a camada deverá ser espalhada de forma única. O espalhamento da camada deverá ser realizado com distribuidor de agregados auto-propelido. Em áreas onde o distribuidor de agregados for inviável, será permitida a utilização de motoniveladora. Após o espalhamento, o agregado umedecido deverá ser compactado com equipamento apropriado. A fim de facilitar a compressão e assegurar um grau de compactação uniforme, a camada deverá apresentar um teor de umidade constante e dentro da faixa especificada no projeto. Este procedimento será de responsabilidade da CONTRATADA.

Equipamento para compactação:

- O equipamento para a compactação deve ser constituído por rolo pneumático Pé de carneiro. O equipamento em operação deve ser suficiente para compactar a mistura na densidade de projeto, enquanto este se encontrar em condições de trabalhabilidade.

NOTA: Todo equipamento a ser utilizado deve ser vistoriado antes do início da execução do serviço de modo a garantir condições apropriadas de operação, sem o que, não será autorizada a sua utilização.

Resumo dos equipamentos obrigatórios para execução da obra:

- Caminhão Pipa;
- Trator pneu traçado;
- Grade com disco arado;
- Rolo pé de carneiro;
- Caminhão basculante;
- Moto-niveladora;
- Escavadeira;
- Pá carregadeira.
- A areia a ser utilizada no colchão de assentamento será areia lavada fornecida, transportado e aplicado pela contratada.
- Sobre o colchão de areia serão assentados os blocos sextavados de concreto fck 35,0 mpa, (bloquetes) com 8,0 cm de espessura, de acordo com a NBR 7207/1982 e NBR 9781/1987.
- A contratada deverá apresentar os ensaios quando a resistência antes de aplicar na obra.

DESCRIÇÃO DOS MATERIAIS E SERVIÇOS DE DRENAGEM E TRANSPORTE:

Meio-fio e drenagem:

- Ao longo das ruas a serem pavimentadas serão aplicadas Guia de Meio Fio e sarjeta conjugado de concreto moldado in loco em trechos retos e curvos, com dimensões 45 cm base (15 cm base da guia + 30 cm base da sarjeta) x 22 cm altura. Conforme projeto, e descrição da planilha orçamentaria, inclusive escavação e reaterro.
- Uma vez assentadas, as guias de concreto serão rejuntadas com argamassa de cimento e areia lavada no traço 1:3.
- Inserir juntas secas para dilatação das peças, com espaçamento de 5,00m, antes do endurecimento.
- Será utilizado meio fio de travamento nas vias, com dimensões conforme projeto, servindo como viga/cordão de travamento no final de cada trecho do pavimento.

Transportes:

- O material para execução da base será extraído de uma jazida e será transportado por caminhões basculantes, por conta da contratada, conforme previsto em planilha orçamentária.
- O material betuminoso será adquirido de fornecedores em Belo Horizonte/MG, REFINARIA GABRIEL PASSOS (REGAP) e será transportado através de caminhões tanque por conta da empresa executora, e será pago em tonelada por quilometro, conforme previsto em planilha orçamentária.
- A massa asfáltica será produzida em usina especializada, distância conforme croqui de DMT do centro urbano de maior porte e mais próximo, onde será transportada por caminhão apropriado por conta da empresa executora, e será pago em metro cúbico por quilômetro (m³xkm), conforme previsto em planilha orçamentária.

3.0 - CRITÉRIO DE MEDIÇÃO:

As medições serão realizadas em data previamente agendada entre a Fiscalização e a Contratada e serão medidos os trechos completamente concluídos.

NOTA: serão considerados como trechos totalmente concluídos, aqueles que forem realizados a locação topográfica, considerando inclinação do projeto, certificando que o greide da pista está no nível inferior da maioria das casas, terraplenagem, pavimentação, obra de arte corrente, sinalização horizontal e vertical, mobilidade urbana totalmente concluída. A entrega do Livro Diário de Obras devidamente preenchido é pré-requisito para a realização da medição.

Os serviços devem ser executados conforme a planilha orçamentária, projeto e o edital. Na ausência de especificações, estabelece-se o Caderno de Encargos da SUDECAP como válido.

4.0 - OBRIGAÇÕES DA CONTRATADA:

Que os serviços eventualmente necessários e não previstos na Planilha de Preços deverão ter execução previamente autorizada por Termo de Alteração Contratual;

Os serviços extracontratuais não contemplados na planilha de preços deverão ter seus preços fixados mediante prévio acordo;

Não constituem motivos de pagamento serviços em excesso, desnecessários à execução das obras e que forem realizados sem autorização prévia da Fiscalização;

A Contratada se obriga a manter, durante toda a execução do contrato, todas as condições de habilitação e qualificação exigidas;

Que o atraso na execução das obras constitui inadimplência passível de aplicação de multa;

Que a Fiscalização tem plenos poderes para sustar qualquer serviço ou fornecimento que não esteja sendo executado dentro dos termos do Contrato;

Que os serviços não podem ser subcontratados sem anuência da Fiscalização e Assessoria Jurídica da Contratante;

Seguir as exigências do Ministério do Trabalho, inclusive quanto a contratação de um Técnico em Segurança do Trabalho;

Manter atualizado e disponível o Livro de Ocorrência ou Diário de Obras redigido em no mínimo 2 cópias;

Comunicar o Ministério do Trabalho sobre o início da obra;

Atender à legislação ambiental e nunca suprimir vegetação sem prévia autorização ambiental;

Providenciar junto ao CREA as Anotações de Responsabilidade Técnica;

Assumir a inteira responsabilidade pelo transporte interno e externo do pessoal e dos insumos até o local das obras e serviços;

Exercer vigilância e proteção das obras e serviços até o recebimento definitivo pela Contratante;

Colocar tantas frentes quantas forem necessárias para possibilitar a perfeita execução das obras e serviços no prazo contratual;

Responsabilizar-se pelo fornecimento de toda a mão-de-obra, sem qualquer vinculação empregatícia com a Contratante, bem como todo o material necessário à execução dos serviços objeto do contrato;

Responsabilizar-se por todos os ônus e obrigações concernentes à legislação tributária, trabalhista, securitária, previdenciária, e quaisquer encargos que incidam sobre os materiais e equipamentos, os quais, exclusivamente, correrão por sua conta, inclusive o registro do serviço contratado junto ao CREA do local de execução das obras e serviços;

A Contratada deverá manter um Preposto, aceito pela Contratante, no local do serviço, para representá-la na execução do objeto contratado (art. 68 da Lei 8.666/93);

A Contratada é responsável, desde o início das obras até o encerramento do contrato, pelo pagamento integral das despesas do canteiro referentes a água, energia, telefone, taxas, impostos e quaisquer outros tributos que venham a ser cobrados;

A Contratada se obriga a fornecer e afixar no canteiro de obras 1 (uma) placa de identificação da obra, com as seguintes informações: nome da empresa (Contratada), RT pela obra com a respectiva ART, número do contrato e Contratante, conforme Lei nº 5.194/1966 e Resolução CONFEA nº 198/1971;

Obter junto à Prefeitura Municipal o alvará de construção e, se necessário, o alvará de demolição;

Obedecer às normas de higiene e prevenção de acidentes, a fim de garantir a salubridade e a segurança nos acampamentos e nos canteiros de serviços;

Promover treinamentos de segurança do trabalho e preencher as fichas de EPI's

5.0 - CONTROLE TECNOLÓGICO

De acordo com as exigências normativas do Ministério das Cidades, acerca do controle tecnológico da execução de pavimentação asfáltica, seguem as orientações da sistemática que será adotada para contratos com obras ainda não licitadas.

Em conformidade com o trecho transcrito abaixo, extraído do Manual para Apresentação de Propostas para a Ação Apoio à Política Nacional de Desenvolvimento Urbano, expedido pelo Ministério das Cidades, publicado pela Portaria nº 443, de 26/09/2013:

Para pavimentos asfálticos O controle tecnológico das obras de pavimentação executadas com recursos desse Programa será obrigatório. O ente federativo contratante deverá exigir da construtora, um Laudo Técnico de Controle Tecnológico, e apensado a ele virão os resultados dos ensaios realizados em cada etapa dos serviços conforme exigências normativas do DNIT. Esses resultados serão entregues obrigatoriamente ao órgão por ocasião do envio do último boletim de medição. O Laudo Técnico e os resultados dos ensaios farão parte da documentação técnica do contrato de repasse com órgão fiscalizador, possibilitando, quando do aparecimento de problemas precoces no pavimento, a identificação dos mesmos a fim de subsidiar os reparos de responsabilidade do ente contratado, bem como da responsabilidade solidária da empresa executora dos serviços de pavimentação e controle tecnológico.

Seguem abaixo as orientações quanto às diretrizes e documentos que deverão ser exigidos das empresas executoras contratadas. Caberá ao Responsável Técnico (RT) de Fiscalização do Município:

Exigir a realização dos ensaios de controle, e;

Analisar os documentos recebidos das empresas contratadas, emitindo Parecer conclusivo quanto à aceitação ou rejeição dos serviços executados.

Os ensaios de Controle Tecnológico deverão ser apresentados para a aceitação dos serviços em medição e pagamento. Os custos correspondentes a tais serviços técnicos laboratoriais já estão incluídos nos custos unitários dos serviços. O Controle Tecnológico deverá ser prestado por profissional habilitado e os resultados obtidos das análises deverão ser apresentados em conformidade com as normas técnicas, acompanhados de "Análise dos Resultados", mediante parecer conclusivo sobre a aceitação ou rejeição do material ou serviço. Os laudos deverão apresentar o número da ART correspondente, podendo ser única para o projeto, e o trecho da rua/etapa a que pertence a amostra.

Deverão ser apresentados ao órgão, como documentação mínima a ser exigida das empresas executoras, os seguintes documentos referentes ao controle tecnológico:

Ensaio Mínimos Necessários:

- Sub-base e base:

Análise granulométrica dos agregados para bases com agregados de pedra – DNIT (ME-083/98) – mínimo 01 ensaio por rua;

Grau de compactação para bases com solos estabilizados – DNIT (ME/051/94) – mínimo 01 ensaio a cada 100m;

CBR do material compactado na pista para ambas as bases – DNIT (ME-049/94) – mínimo 01 ensaio por rua;

- Imprimação e Pintura de Ligação:

Teor de betume – DNIT (053/94) – mínimo 1 ensaio a cada 300m;

- Revestimento em CBUQ / PMF:

Ensaio MARSHALL – apresentar projeto da massa antes de iniciar o revestimento DNIT (107/94) – PMF , DNIT (043/95) – CBUQ;

Extração de amostra do revestimento – DNIT (ME138/94) e (053/94) – CBUQ e PMF – mínimo uma amostra por rua (determinar a espessura da amostra, resistência à tração por compressão diametral e teor de betumes);

No caso de revestimento com CBUQ, verificar a temperatura da mistura, para todas as cargas, no momento da distribuição na pista e rolagem. A temperatura da mistura não deve ser inferior a 120°C. DER (ES-P 21-05 CBUQ).

Laudos/Testes a serem apresentados (Obs.: A apresentação destes será pré-requisito para a execução da medição):

Pintura de Ligação – DNER-ES 307-97;

Ensaio de Viscosidade (DNER-ME-004/94);

Atendimento da norma de execução (DNER-ES-014/74 e DNER-ES-015/71). Taxa de aplicação.

Massas (Concretos Asfálticos)

Revestimento em CBUQ – ensaio Marshall (apresentar projeto da massa antes de iniciar o revestimento) – DNIT – 043/95;

Revestimento em CBUQ – extração de amostra do revestimento para determinar a espessura da amostra, resistência à tração por compressão diametral e teor de betumes (mínimo 1 amostra por rua) – DNIT – ME - 138/94 e DNIT 053/94.

Ressaltamos que os ensaios e laudos descritos acima representam o mínimo necessário a ser exigido pela Fiscalização da obra. Qualquer outro teste ou análise de especificação de materiais e serviços poderá ser solicitado, no momento que julgar necessário, para acompanhamento da obra e avaliação de aceitação dos serviços.

Destacamos que a exigência dos ensaios e laudos de controle tecnológico para a execução de pavimentação asfáltica será obrigatória.

Japonvar/MG, setembro/2023

WELSON
GONCALVES DA
SILVA:
03389769650

Assinado digitalmente por WELSON GONCALVES DA SILVA:03389769650
DN: C=BR, O=ICP-Brasil, OU=AC SOLUTI Multipla v5, OU=32386087000173, OU=Presencial, OU=Certificado PF A3, CN=WELSON GONCALVES DA SILVA:03389769650
Razão: Eu sou o autor deste documento
Localização: sua localização de assinatura aqui
Data: 2023.09.27 13:42:24-03'00'
Foxit PDF Reader Versão: 11.2.1

Prefeito Municipal

GABRIEL VINICIUS
MARTINS- CPF:
121.000.186-12

Assinado de forma digital
por GABRIEL VINICIUS
MARTINS- CPF:
121.000.186-12
Dados: 2023.09.27
10:39:52 -03'00'

Gabriel Vinicius Martins
CREA-MG 230.779/D








Ministério da Integração e do Desenvolvimento Regional
Companhia de Desenvolvimento dos Vales do São Francisco e do Parnaíba
1ª Gerência Regional de Infraestrutura – 1ª/GRD




Anexo IV: Projeto Básico, Especificações Técnicas e Memorial Descritivo

ITEM 2 – PAVIMENTAÇÃO ASFÁLTICA EM CBUQ - VIAS URBANAS DIVERSAS


(MIRABELA / MG)

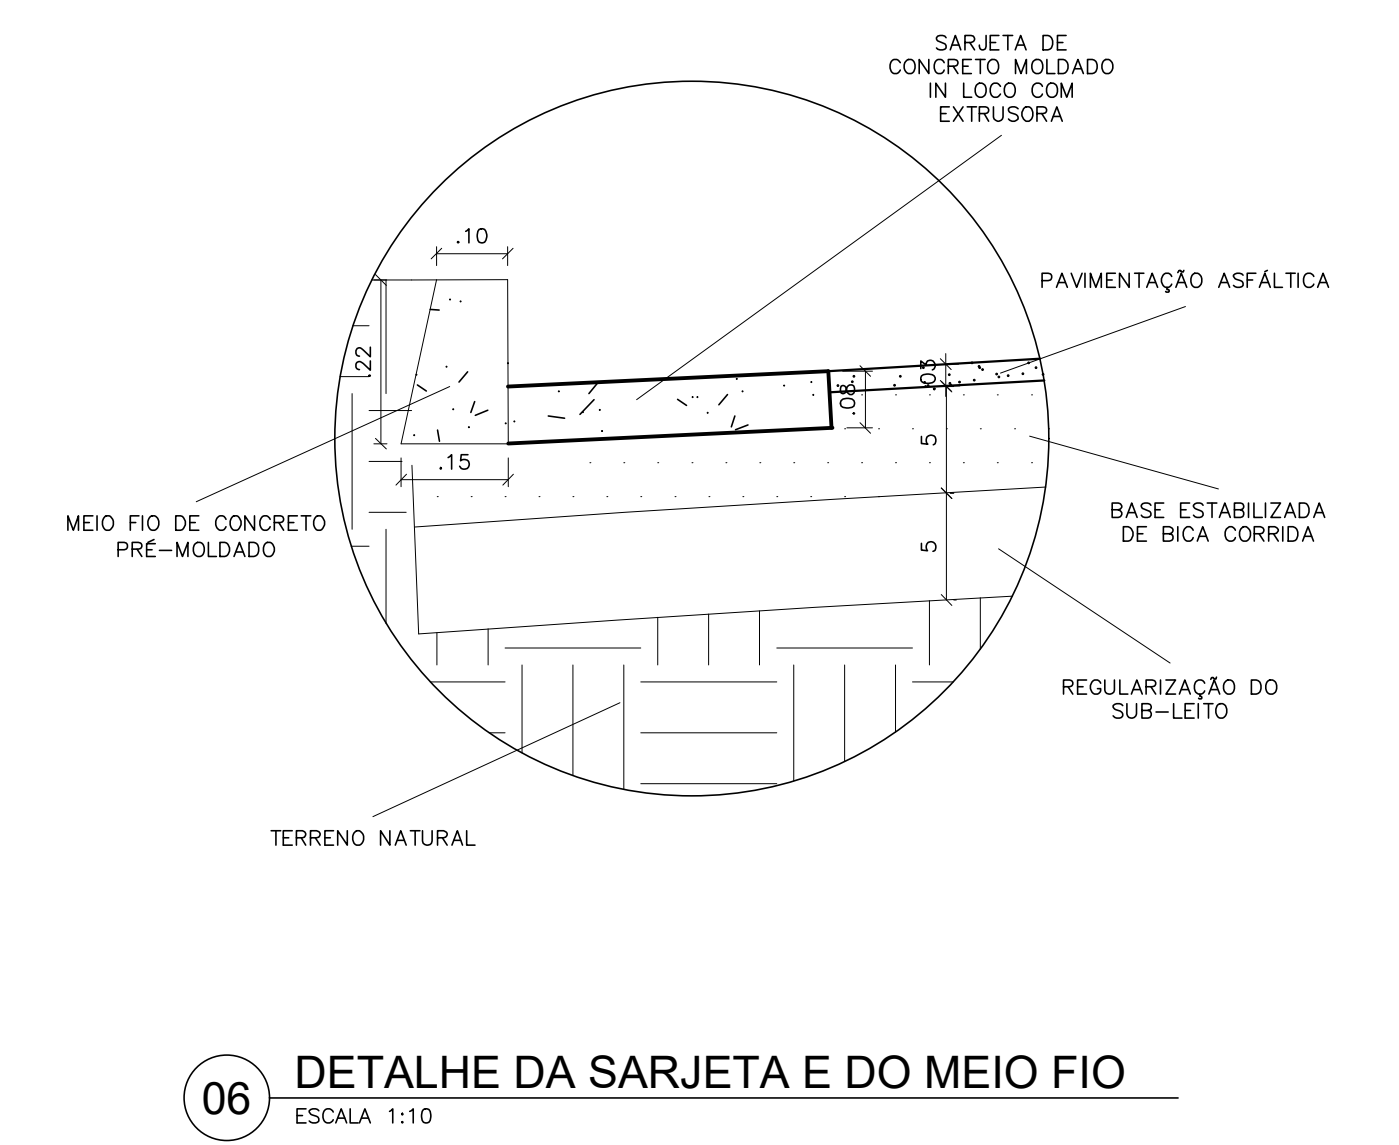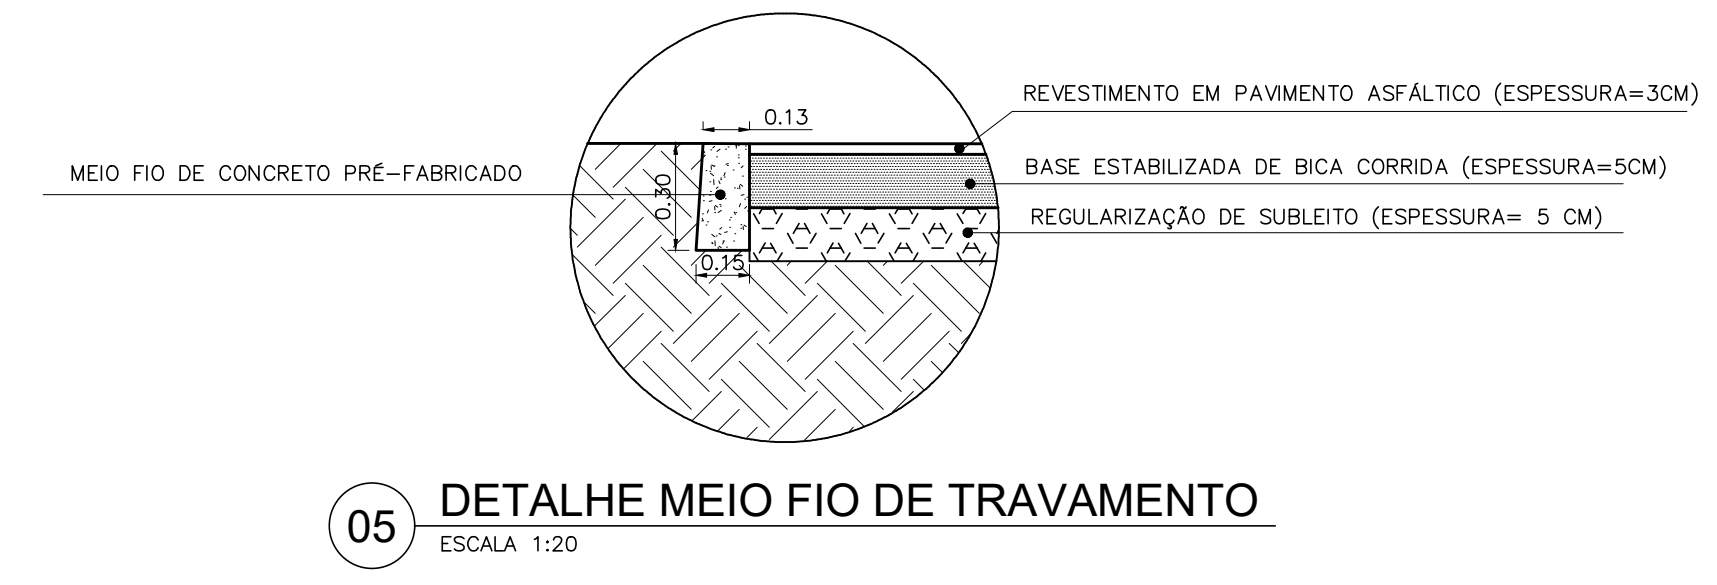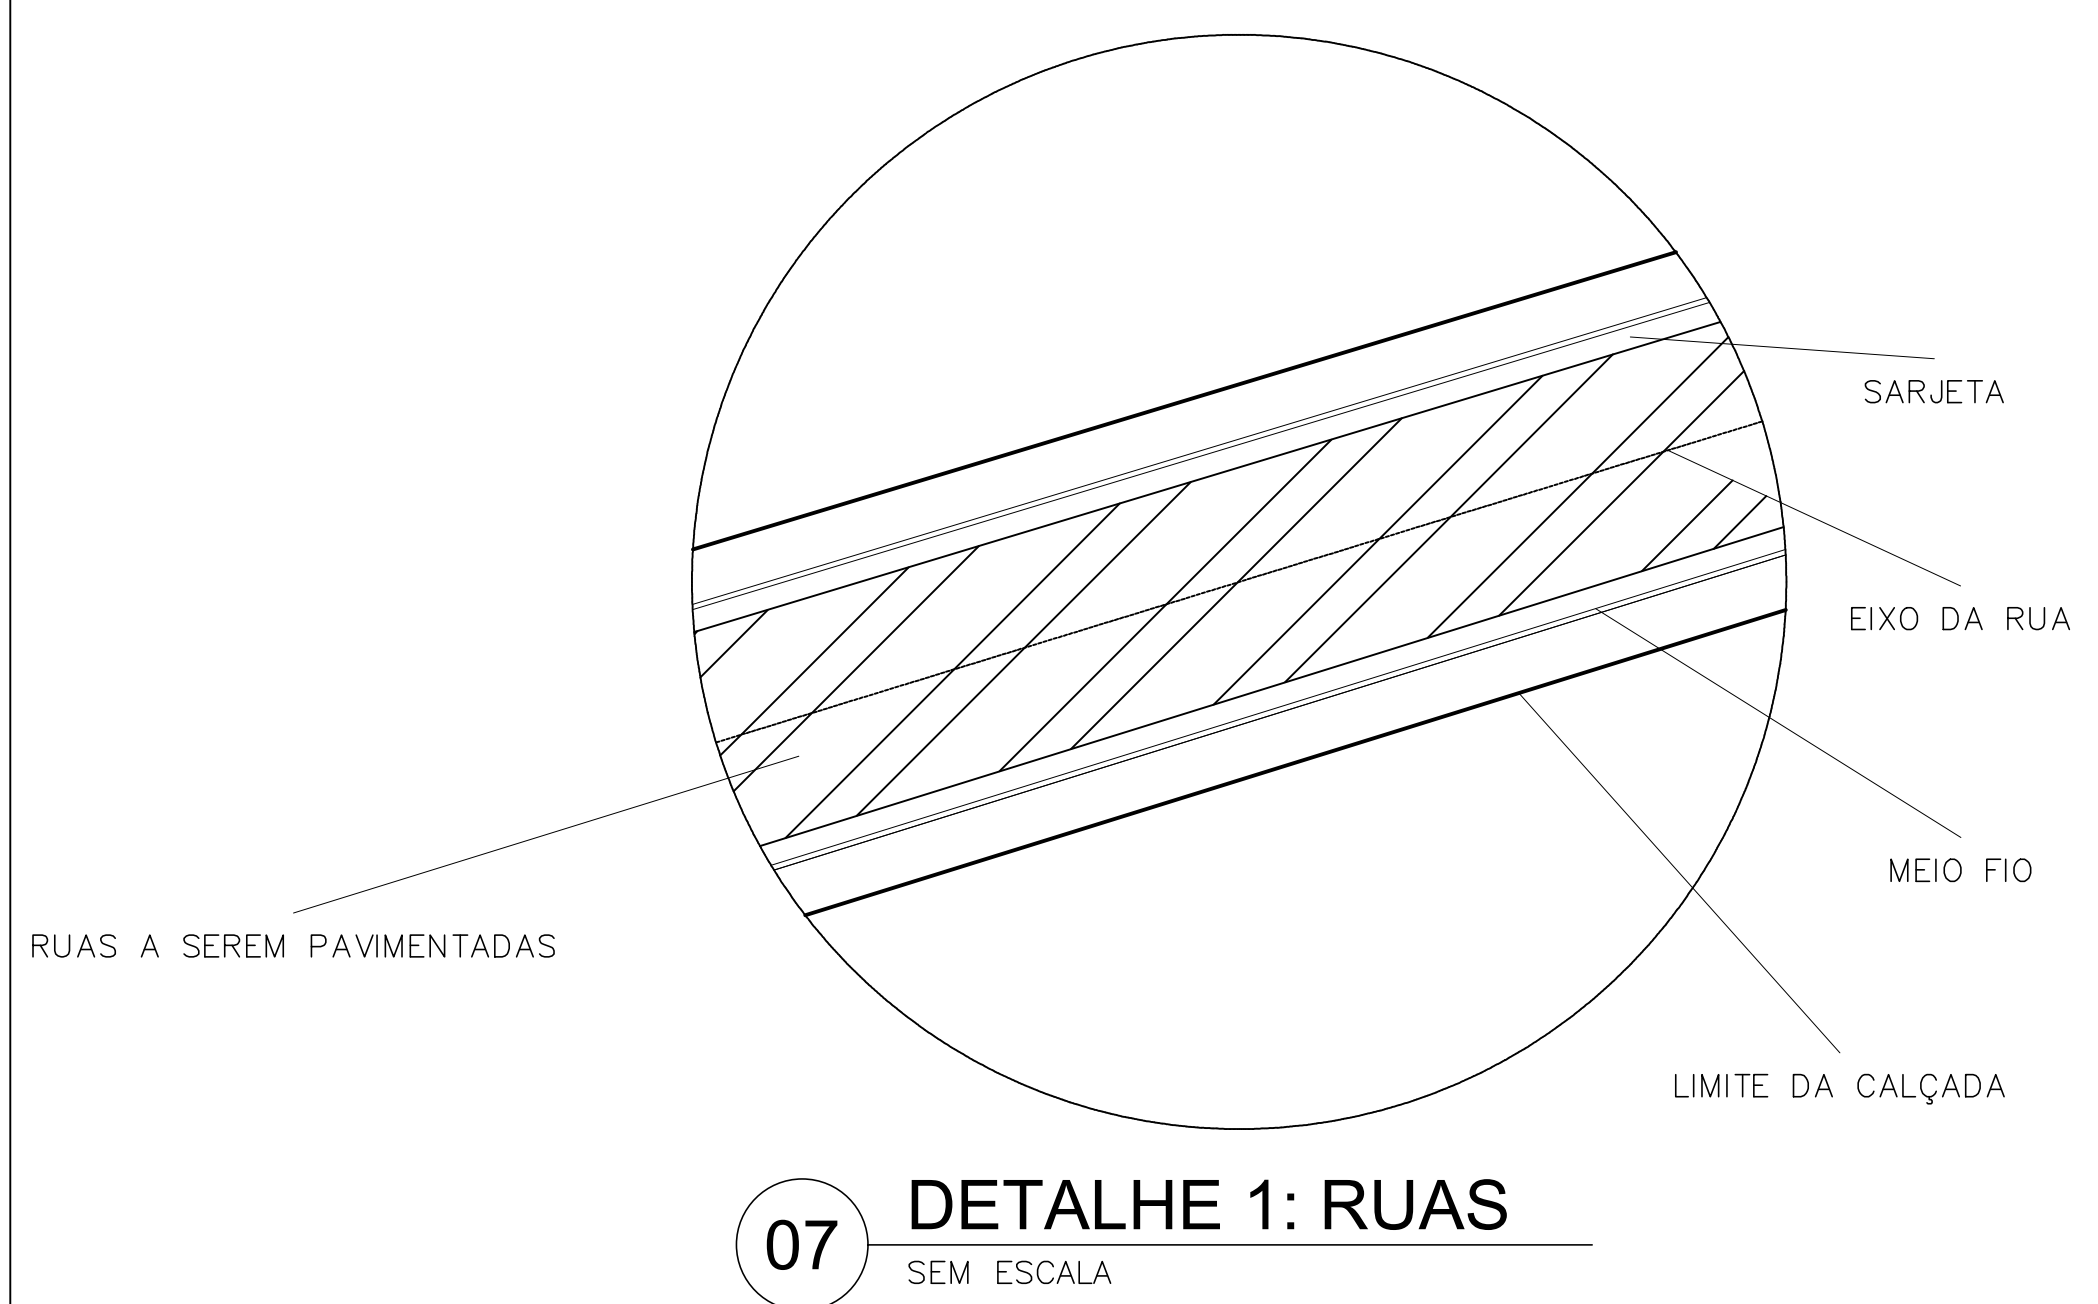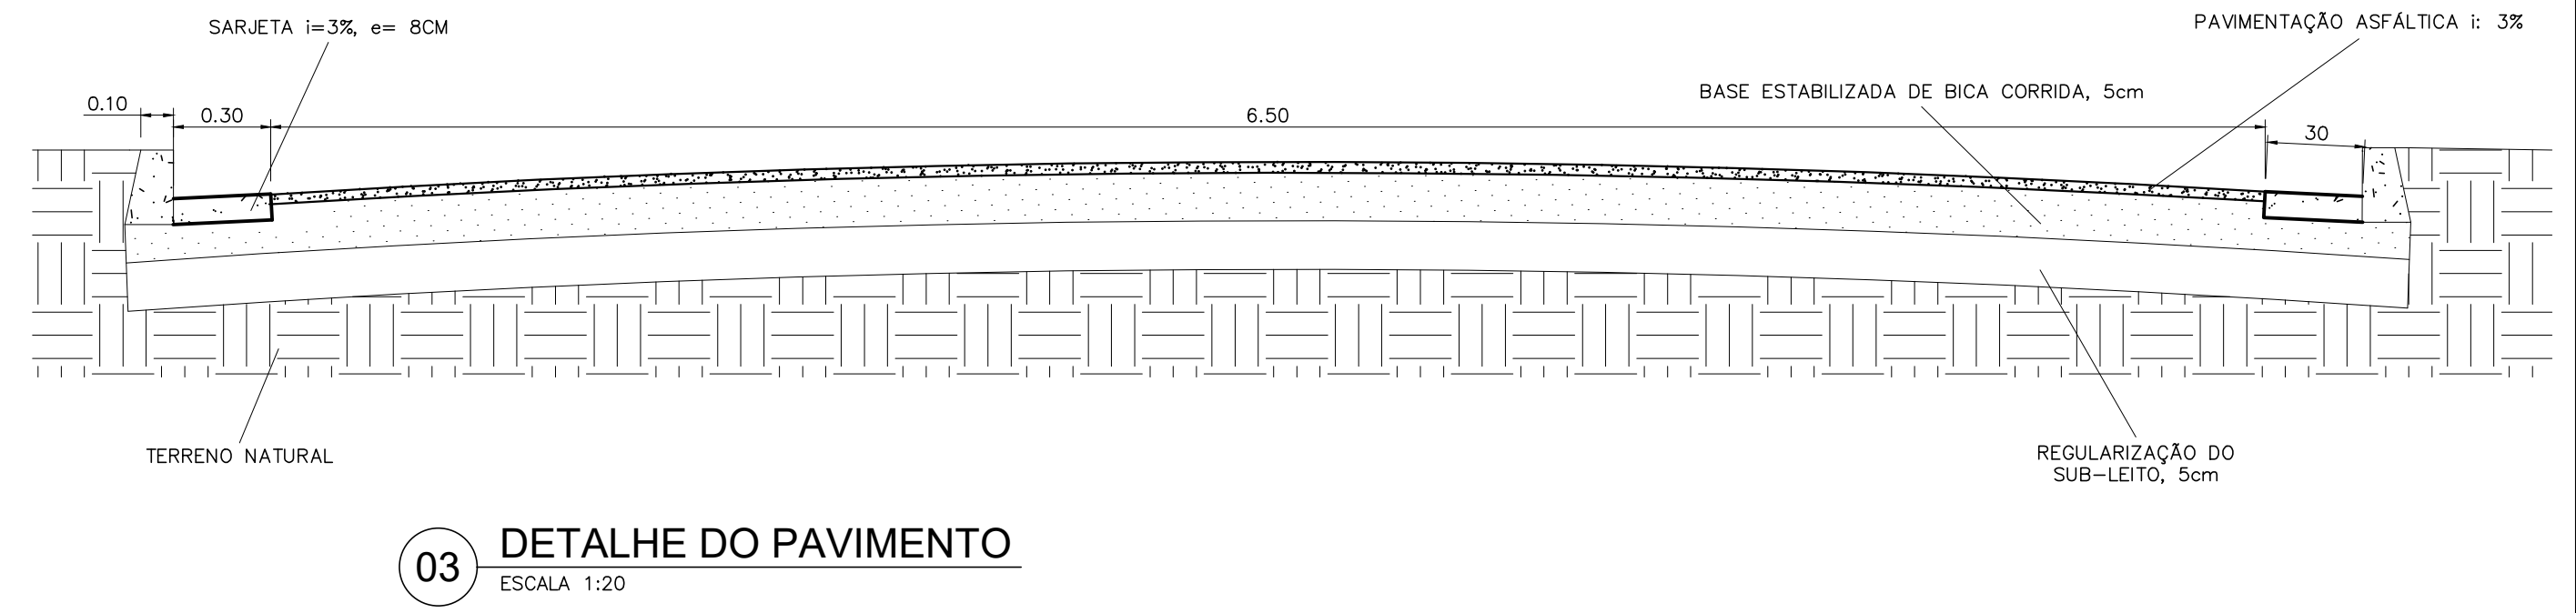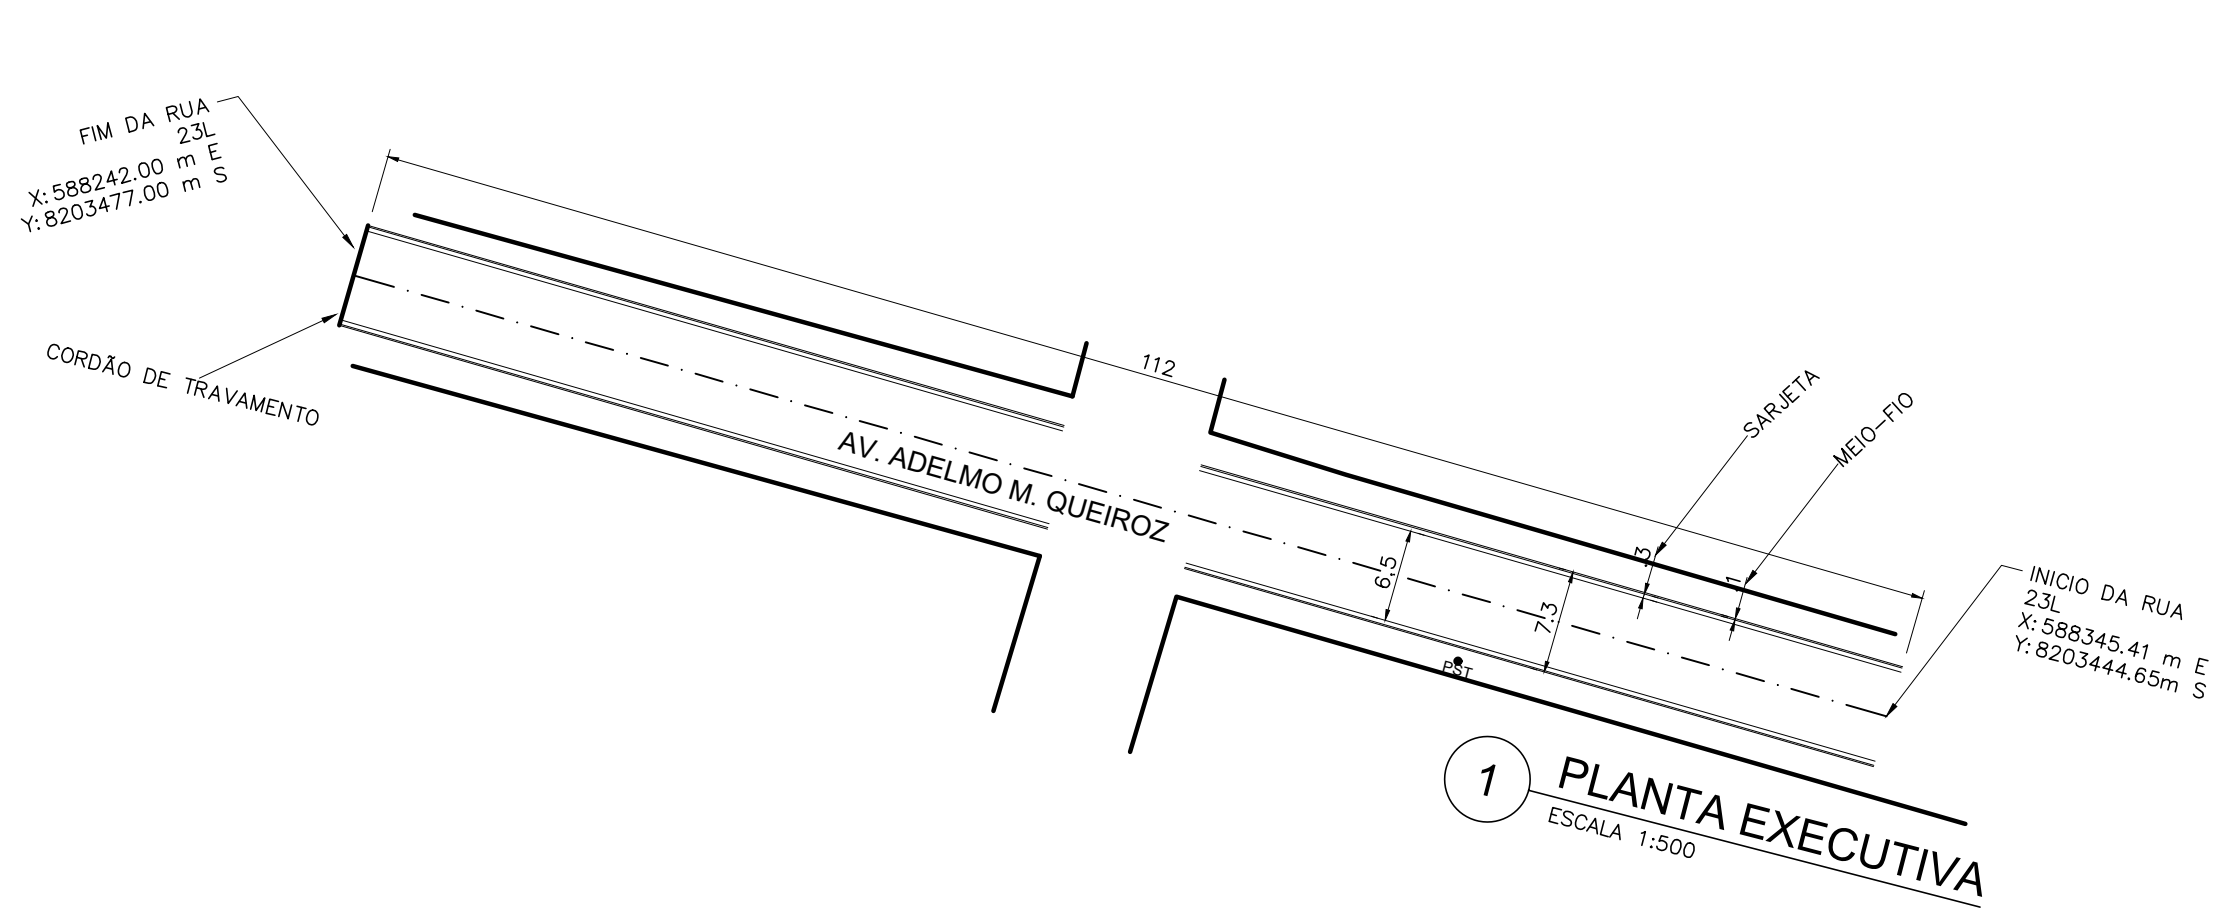


NOTAS	LEGENDA	MAPA-CHAVE	ATUALIZAÇÃO	CONTRATANTE:	OBRA:
1 - MEDIDAS EM METROS; 2 - AS LARGURAS DA BASE DOS MEIOS FIOS E DAS SARJETAS SÃO CONSTANTES, TENDO SIDO ADOTADO: BASE DE MEIO FIO = 15 CM E SARJETA = 30 CM, PORTANTO AS COTAS DAS PLANTAS EXECUTIVAS SÃO DE COMPRIMENTO DAS VIAS E LARGURAS DE LEITO CARROÇÁVEL; 3 - AS CALÇADAS ESTÃO COM MEDIDAS VARIÁVEIS, TODAS AS MEDIDAS ESTÃO CONSTANDO NA PLANILHA ORÇAMENTARIA;	 POSTES DE ILUMINAÇÃO EXISTENTES		Assinado de forma digital por Luciano Rabelo Veloso Dados: 2023.09.29 13:04:42 -03'00' Assinado de forma digital por Emanuel Reis Silva CPF: 105.098.716-07 Dados: 2023.09.29 13:05:00 -03'00'	PREFEITURA MUNICIPAL DE MIRABELA/MG CNPJ nº18.017.376/0001-74 Avenida Roldenir Rabelo da Silva, nº02 Mirabela/MG CEP: 38.373-000 RESPONSÁVEL TÉCNICO: EMANUEL REIS SILVA CREA: MG 206.387/D MUNICÍPIO/ÁREA: MUNICÍPIO DE MIRABELA/MG ENDEREÇO DA OBRA: AV. ADELMO MENDES QUEIROZ DATA: 28/09/2023 ESCALA: INDICADA PRANCHA: 01/01	PROJETO ARQUITETÔNICO PAVIMENTAÇÃO EM CBUQ DE VIAS PÚBLICAS AV. ADELMO MENDES QUEIROZ PLANTA DA VIA, PLANTA EXECUTIVA, DETALHES E SINALIZAÇÕES
			0 EMISSÃO INICIAL REV. DESCRIÇÃO APROV.		

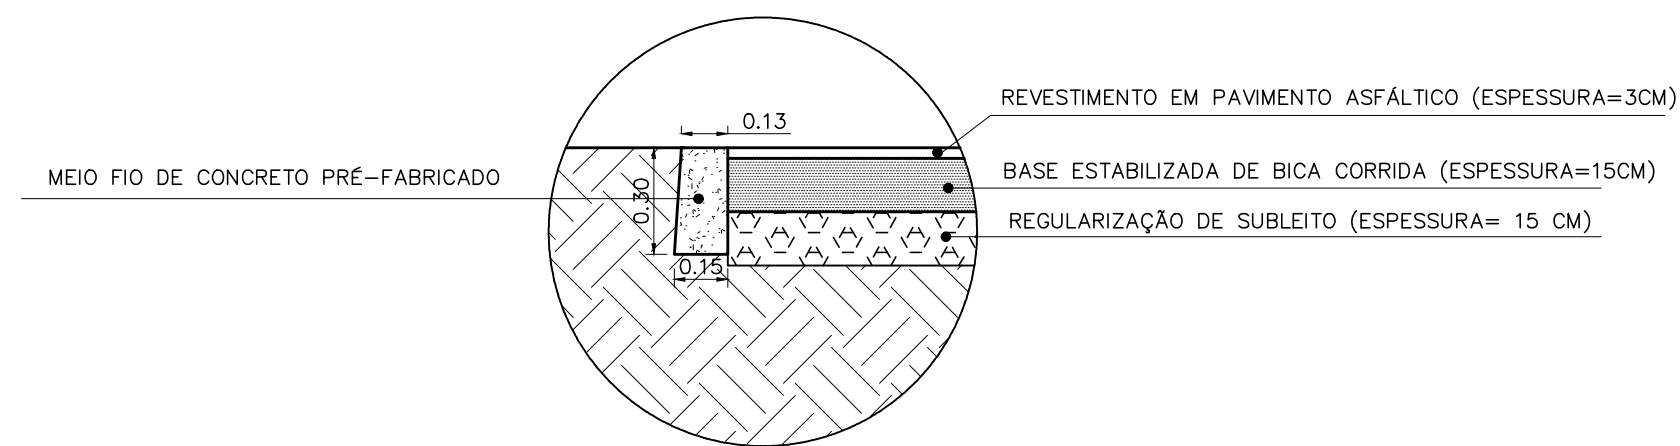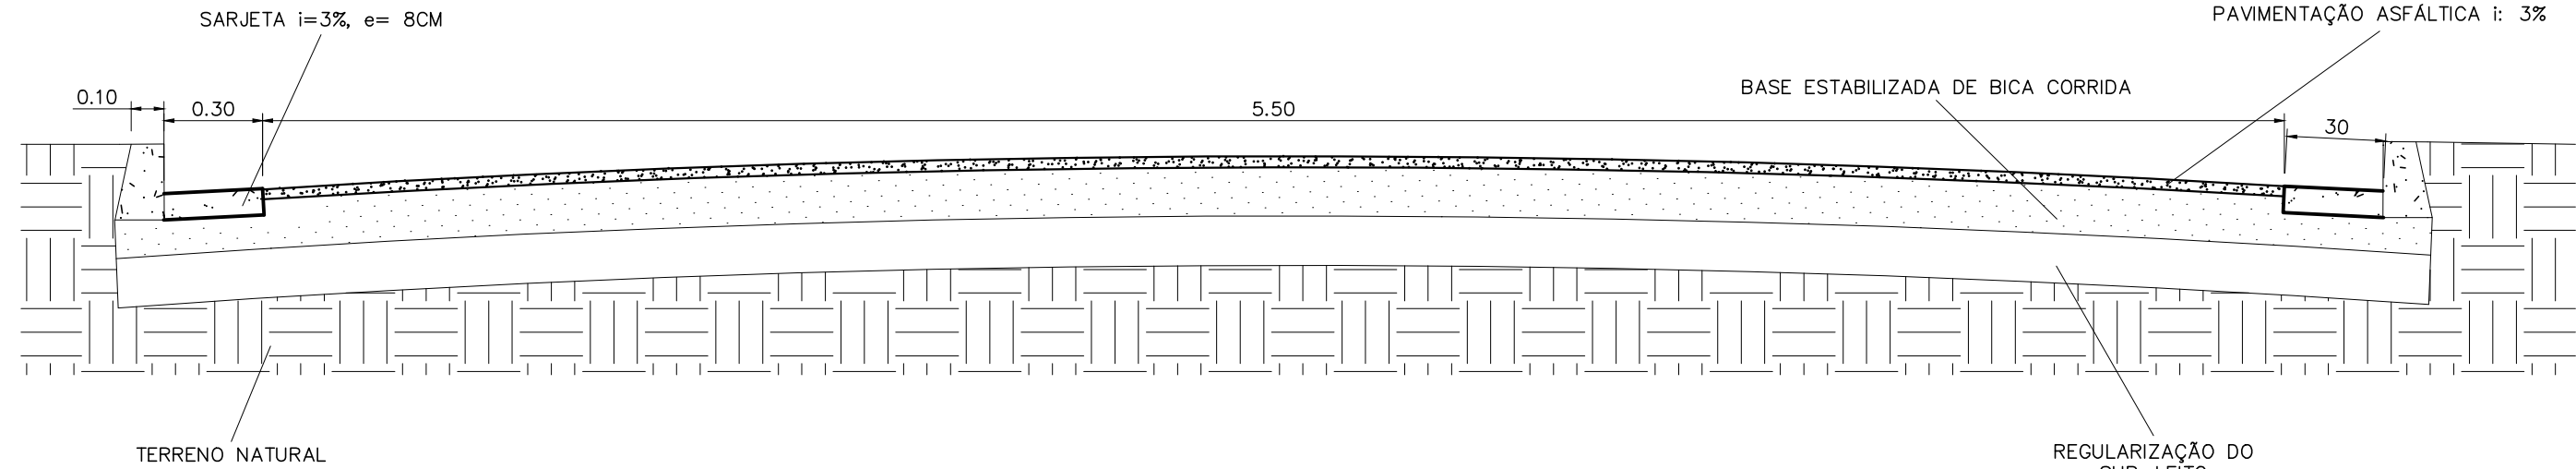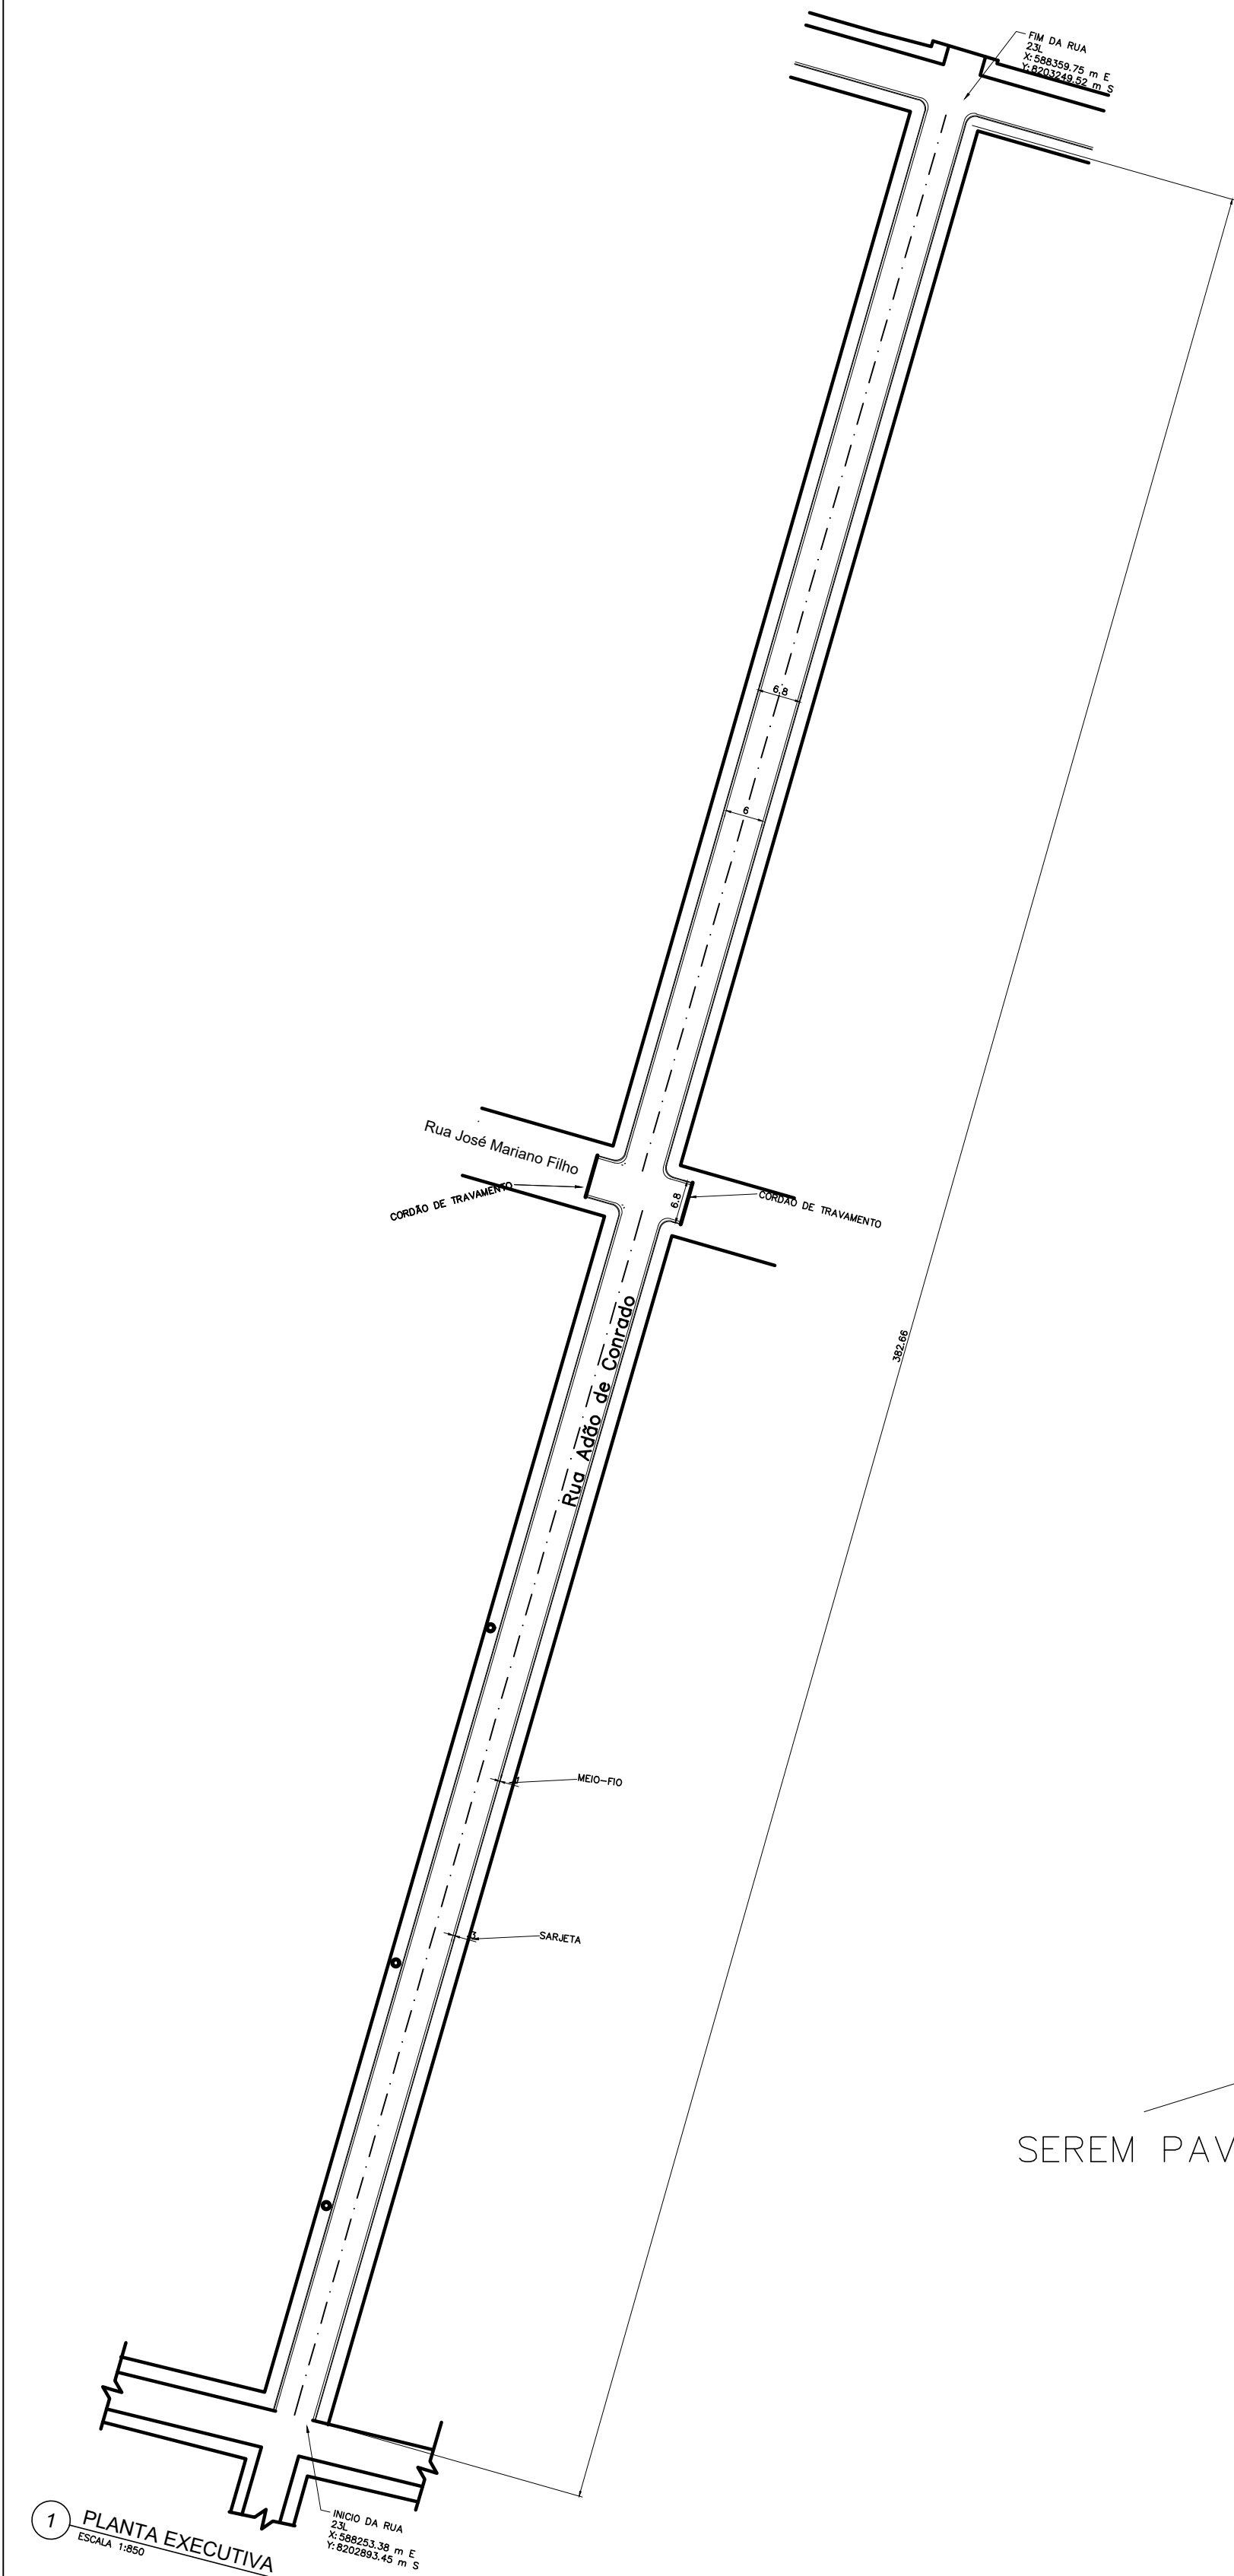

07 DETALHE MEIO FIO DE TRAVAMENTO
ESCALA 1:20

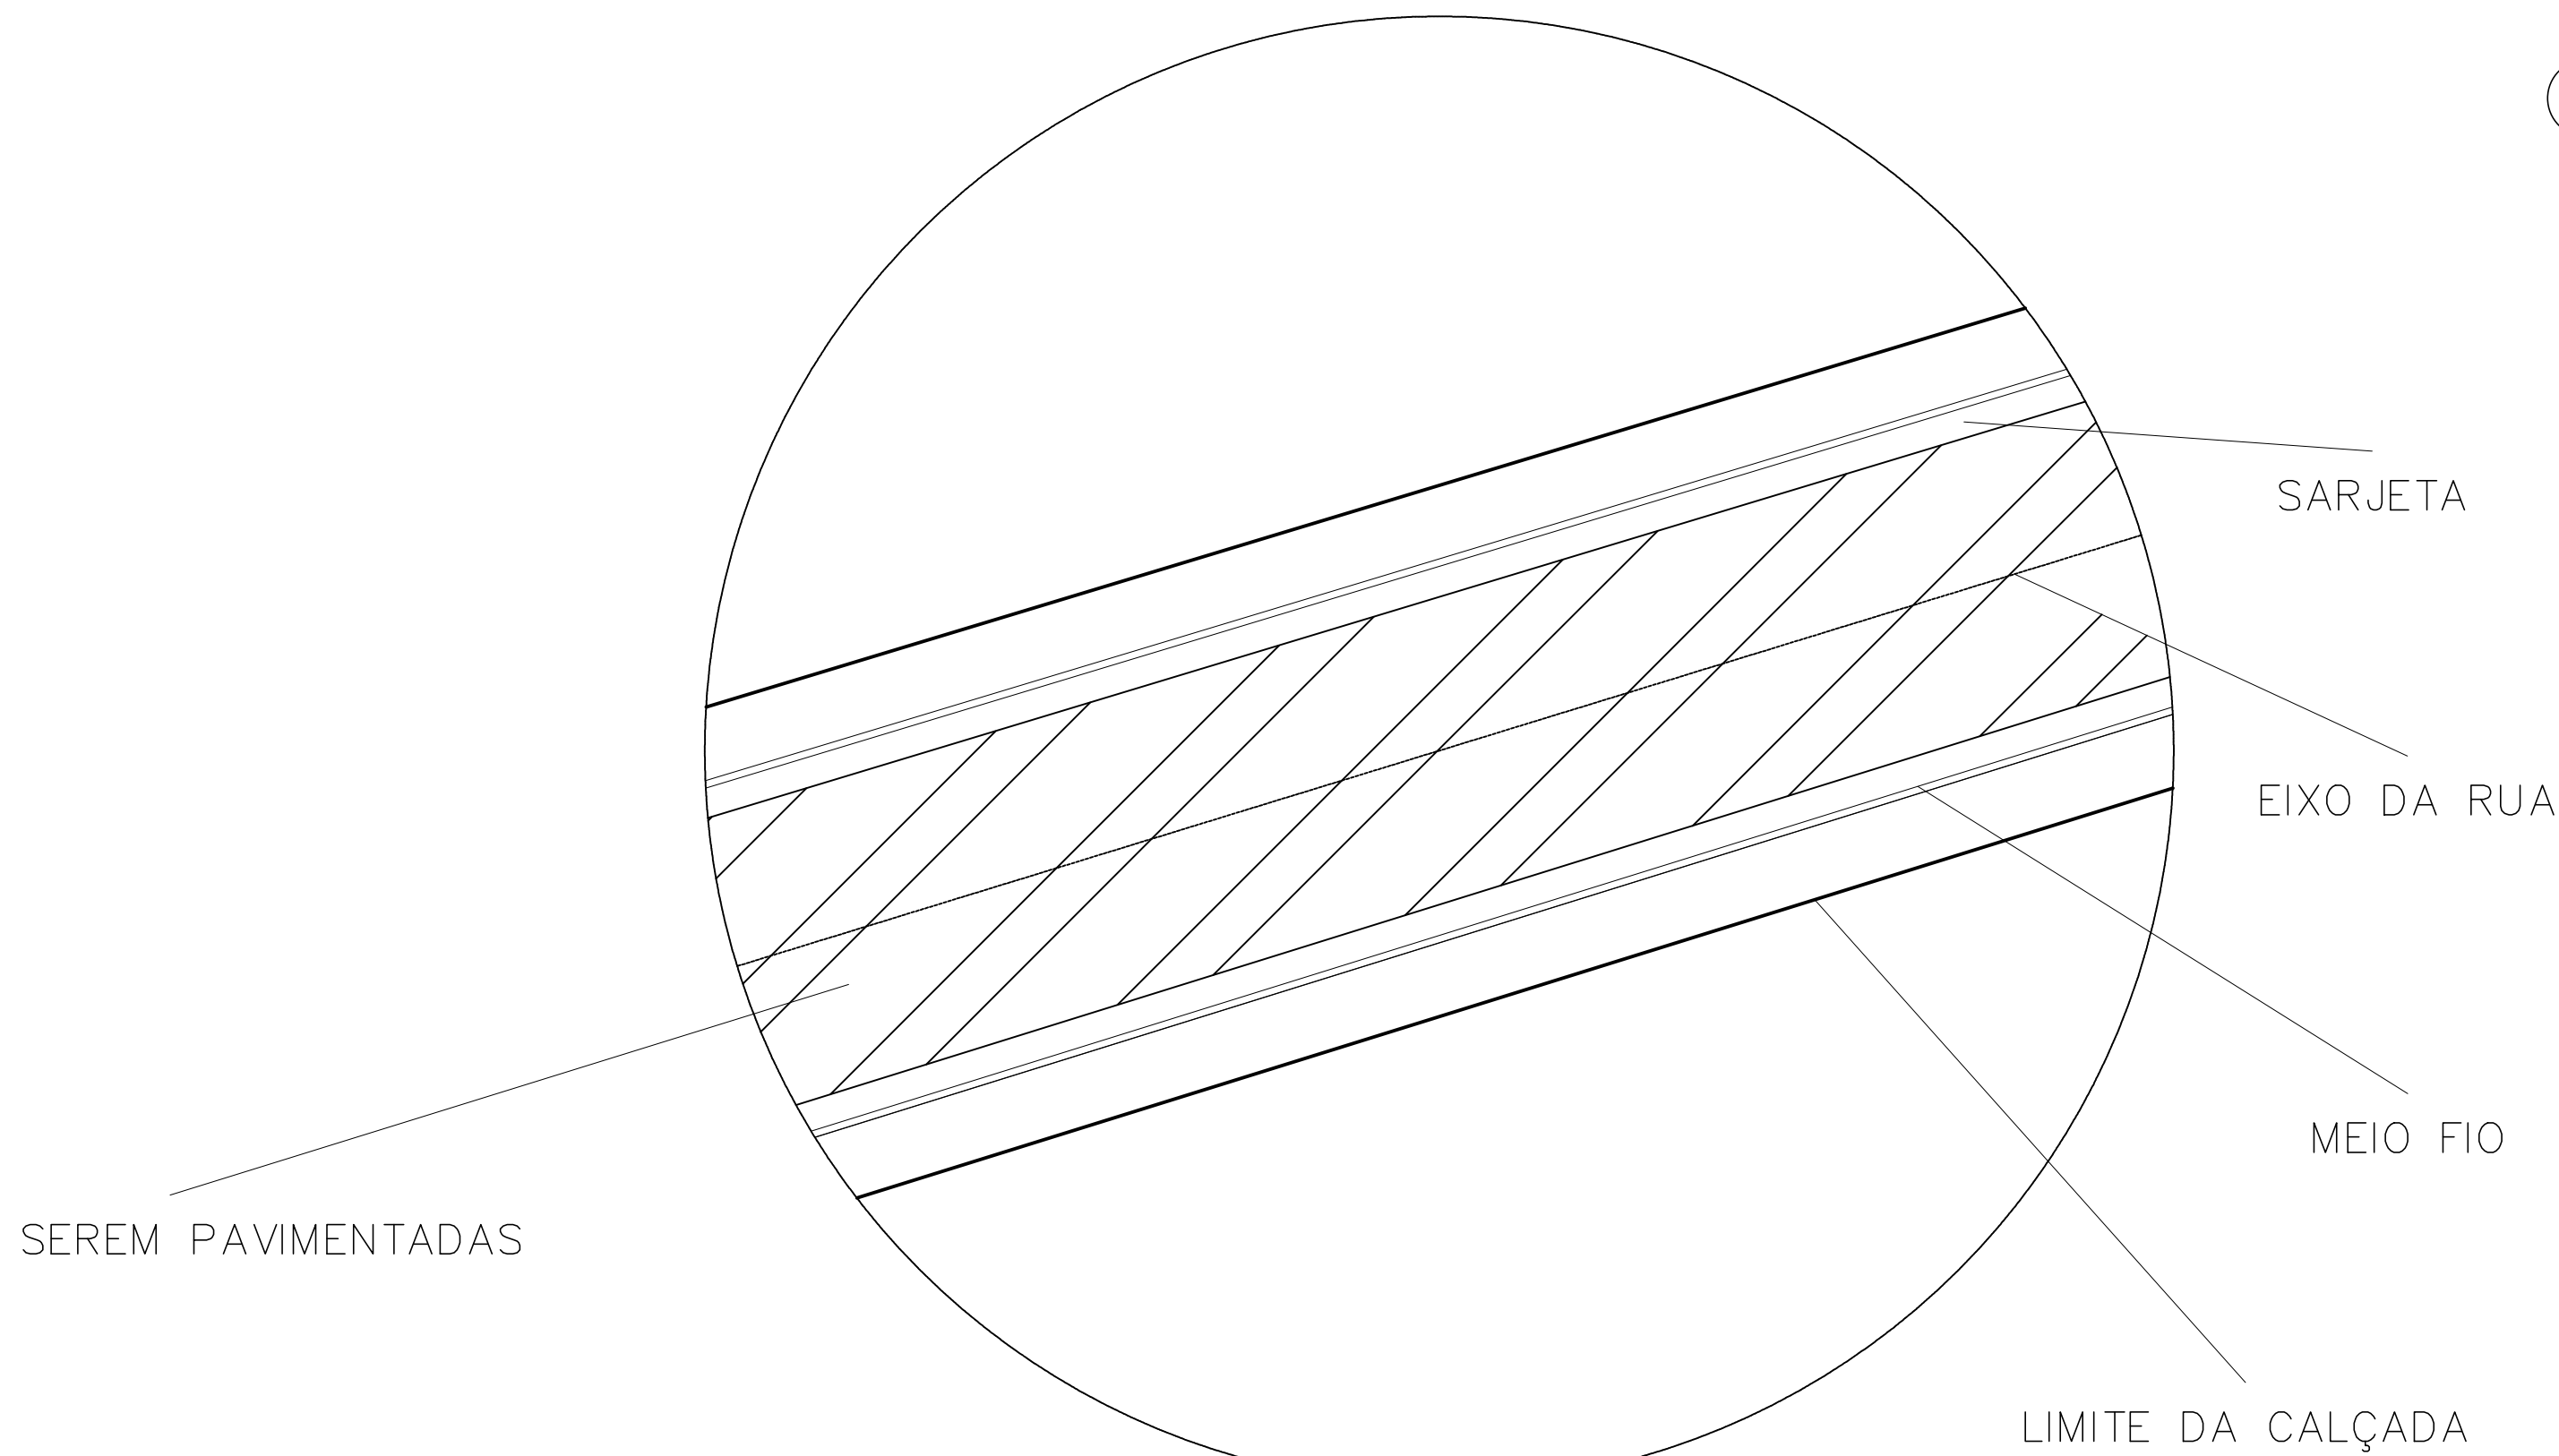


01 DETALHE 1: RUAS
SEM ESCALA

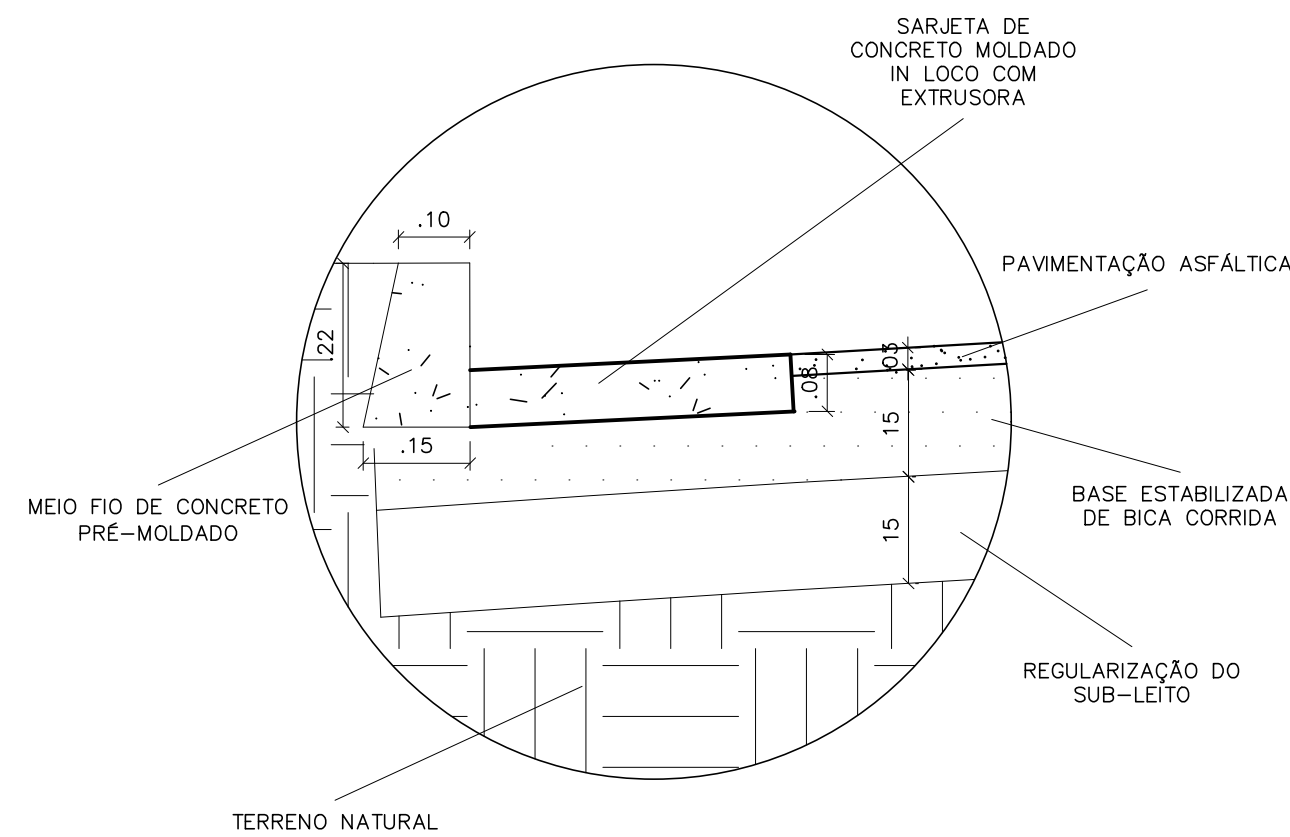


02 DETALHE DA SARJETA E DO MEIO FIO
ESCALA 1:10


NOTAS	LEGENDA	MAPA-CHAVE	ATUALIZAÇÃO	CONTRATANTE:	OBRA:
1 - MEDIDAS EM METROS; 2 - AS LARGURAS DA BASE DOS MEIOS FIOS E DAS SARJETAS SÃO CONSTANTES, TENDO SIDO ADOTADO: BASE DE MEIO FIO = 15 CM E SARJETA = 30 CM, PORTANTO AS COTAS DAS PLANTAS EXECUTIVAS SÃO DE COMPRIMENTO DAS VIAS E LARGURAS DE LEITO CARROÇÁVEL;	 POSTES DE ILUMINAÇÃO EXISTENTES		Luciano Rabelo Veloso Assinado de forma digital por Luciano Rabelo Veloso Data: 2023.09.29 13:03:04 -03'00' Emanuel Reis Silva CPF: 105.098.716-07 Assinado de forma digital por Emanuel Reis Silva CPF: 105.098.716-07 Data: 2023.09.29 13:03:17 -03'00'	 PREFEITURA MUNICIPAL DE MIRABELA/MG CNPJ Nº18.017.376/0001-74 Avenida Roldenir Rabelo da Silva, nº02 Mirabela/MG CEP: 35.373-000	PROJETO ARQUITETÔNICO PAVIMENTAÇÃO EM CBUQ DE VIAS PÚBLICAS RUA ADÃO DE CONRADO PLANTA EXECUTIVA E DETALHES
				RESPONSÁVEL TÉCNICO: EMANUEL REIS SILVA CREA: MG 206.387/D	
				MUNICÍPIO/ÁREA: MUNICÍPIO DE MIRABELA/MG	
				ENDEREÇO DA OBRA: RUA ADÃO DE CONRADO	
				DATA: 28/09/2023 ESCALA: INDICADA PRANCHA: 01/01	
				0 EMISSÃO INICIAL REV. DESCRIÇÃO	
				APROV.	

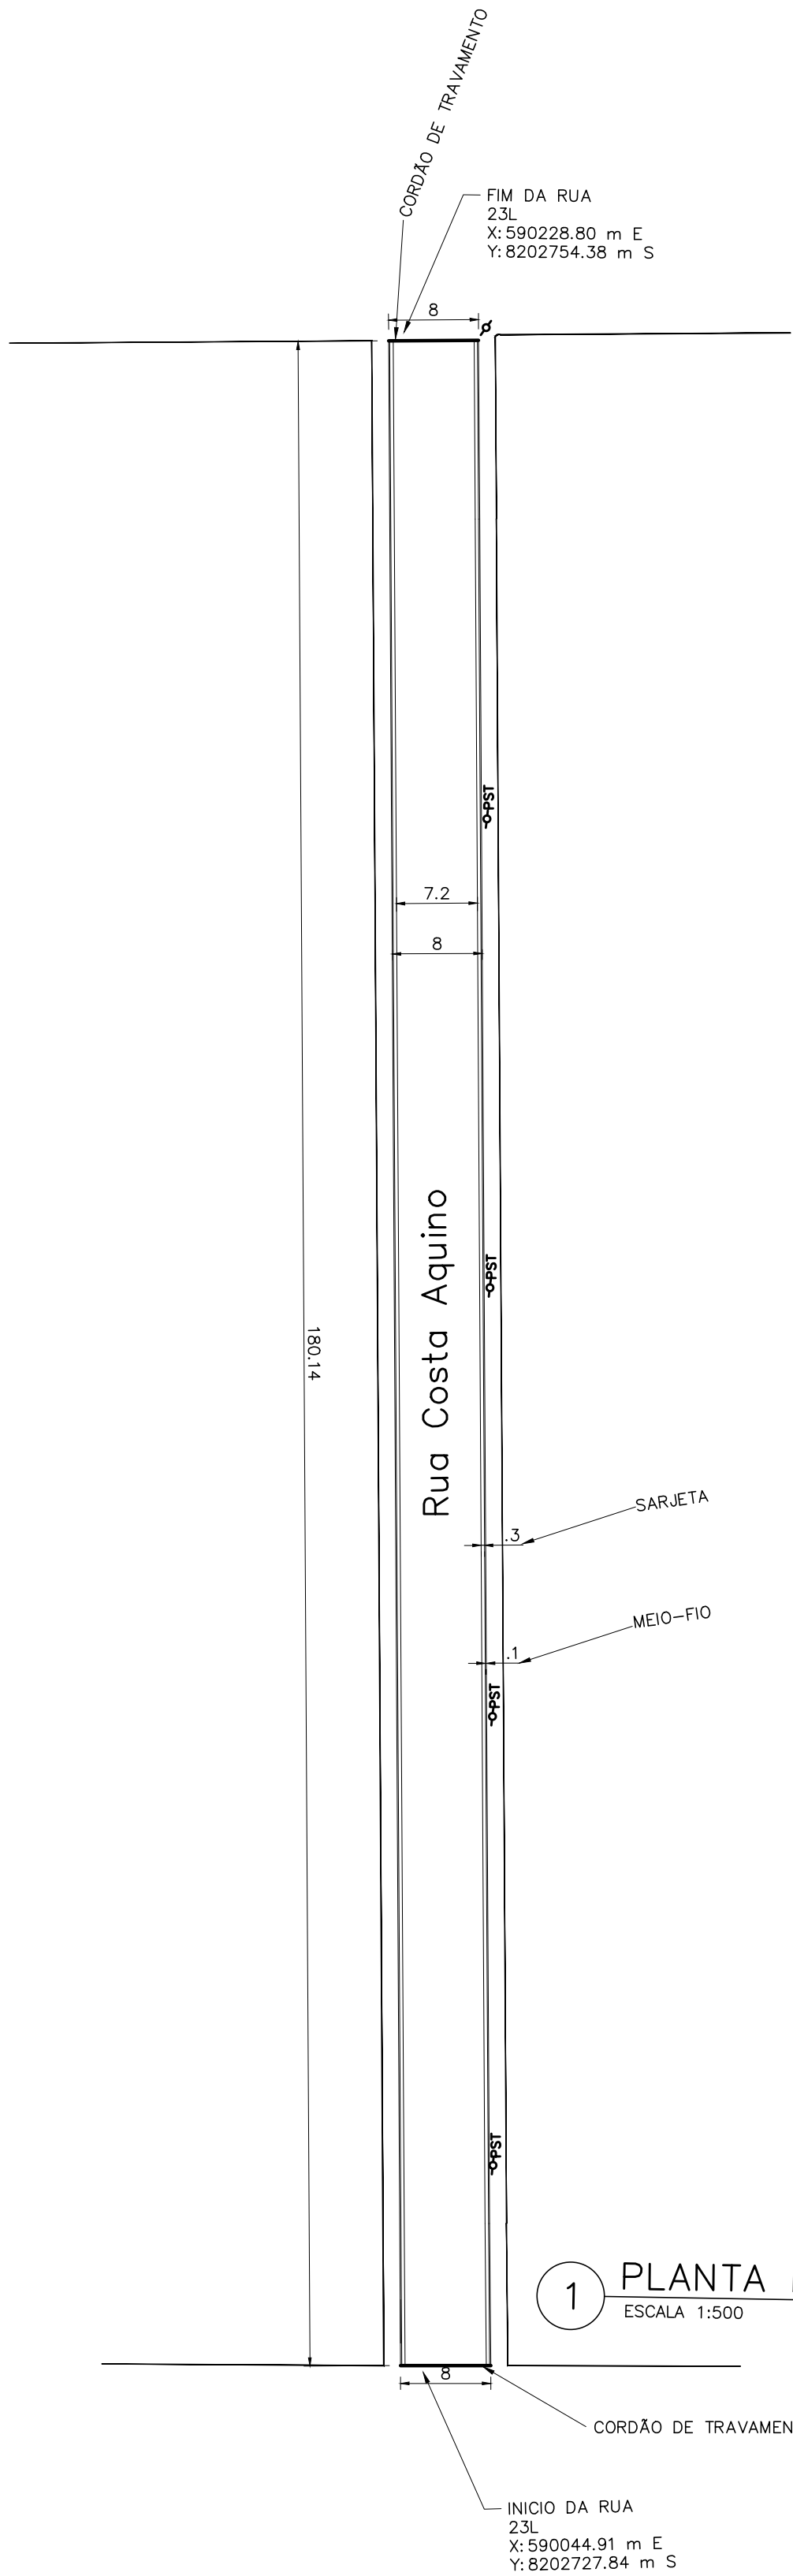


1 PLANTA EXECUTIVA
ESCALA 1:500

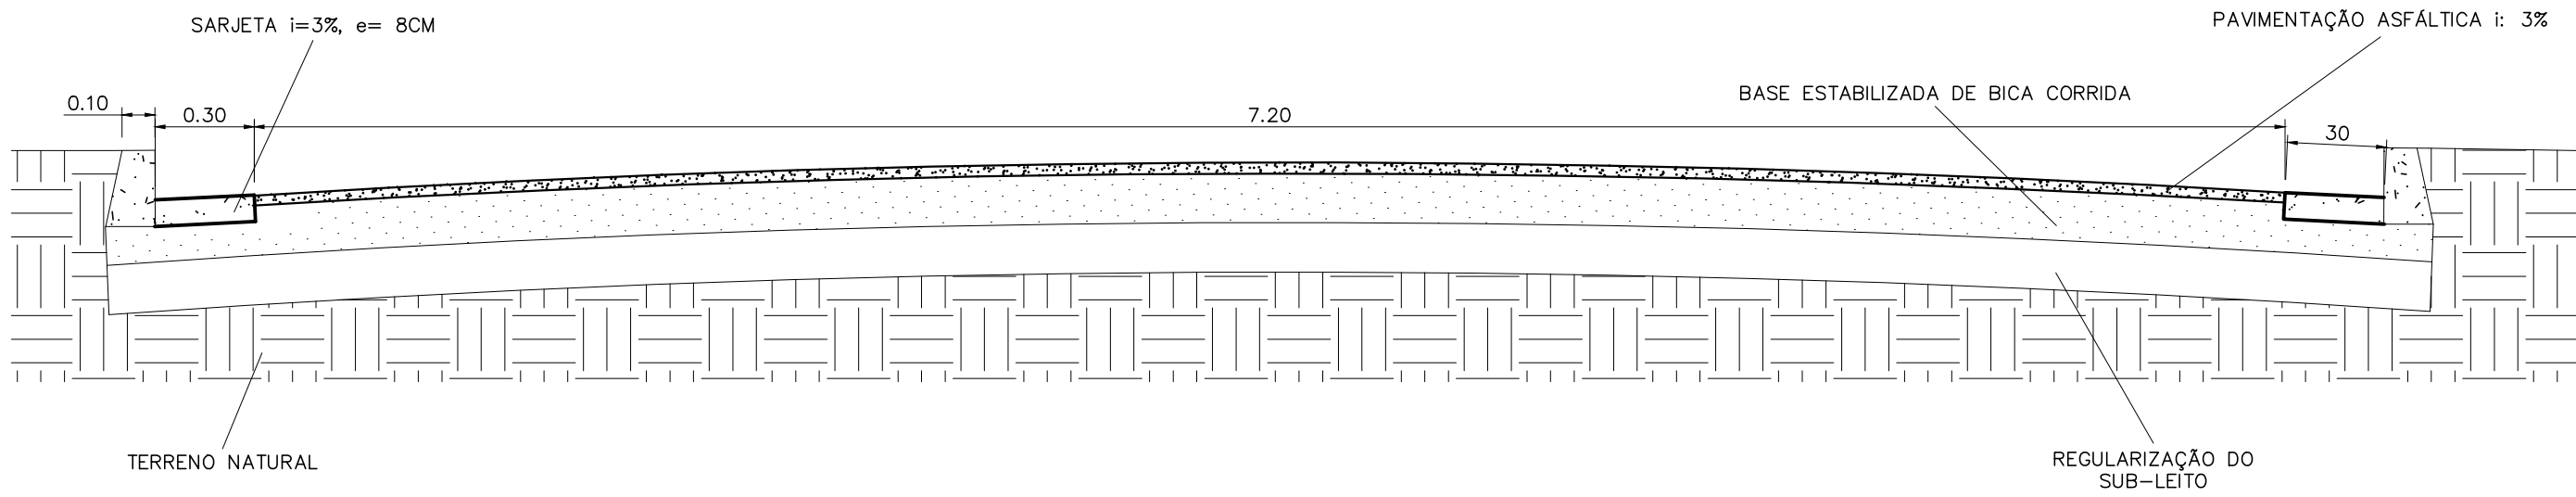


01 DETALHE DO PAVIMENTO
ESCALA 1:20

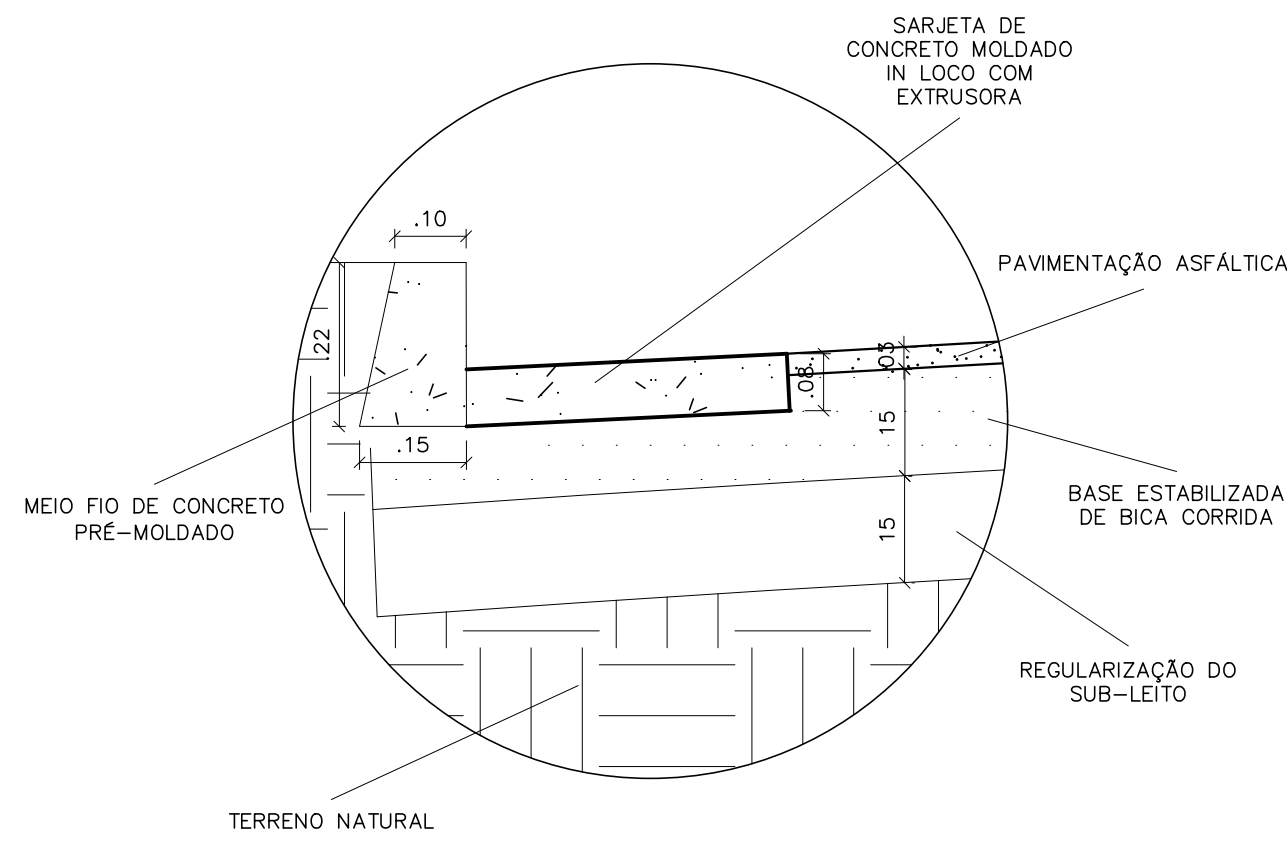

02 DETALHE DA SARJETA E DO MEIO FIO
ESCALA 1:10



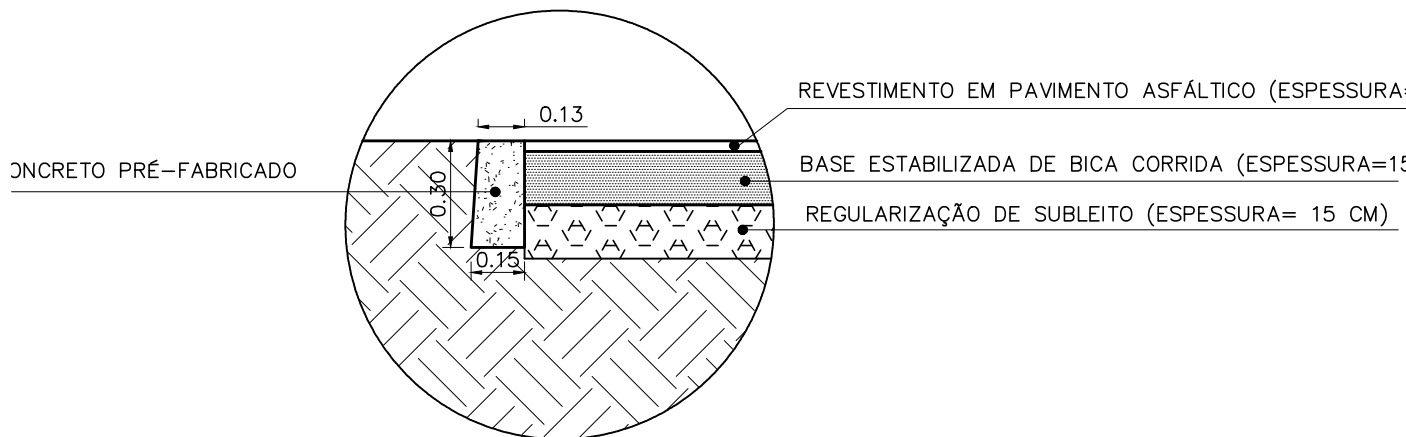


07 DETALHE MEIO FIO DE TRAVAMENTO
ESCALA 1:20

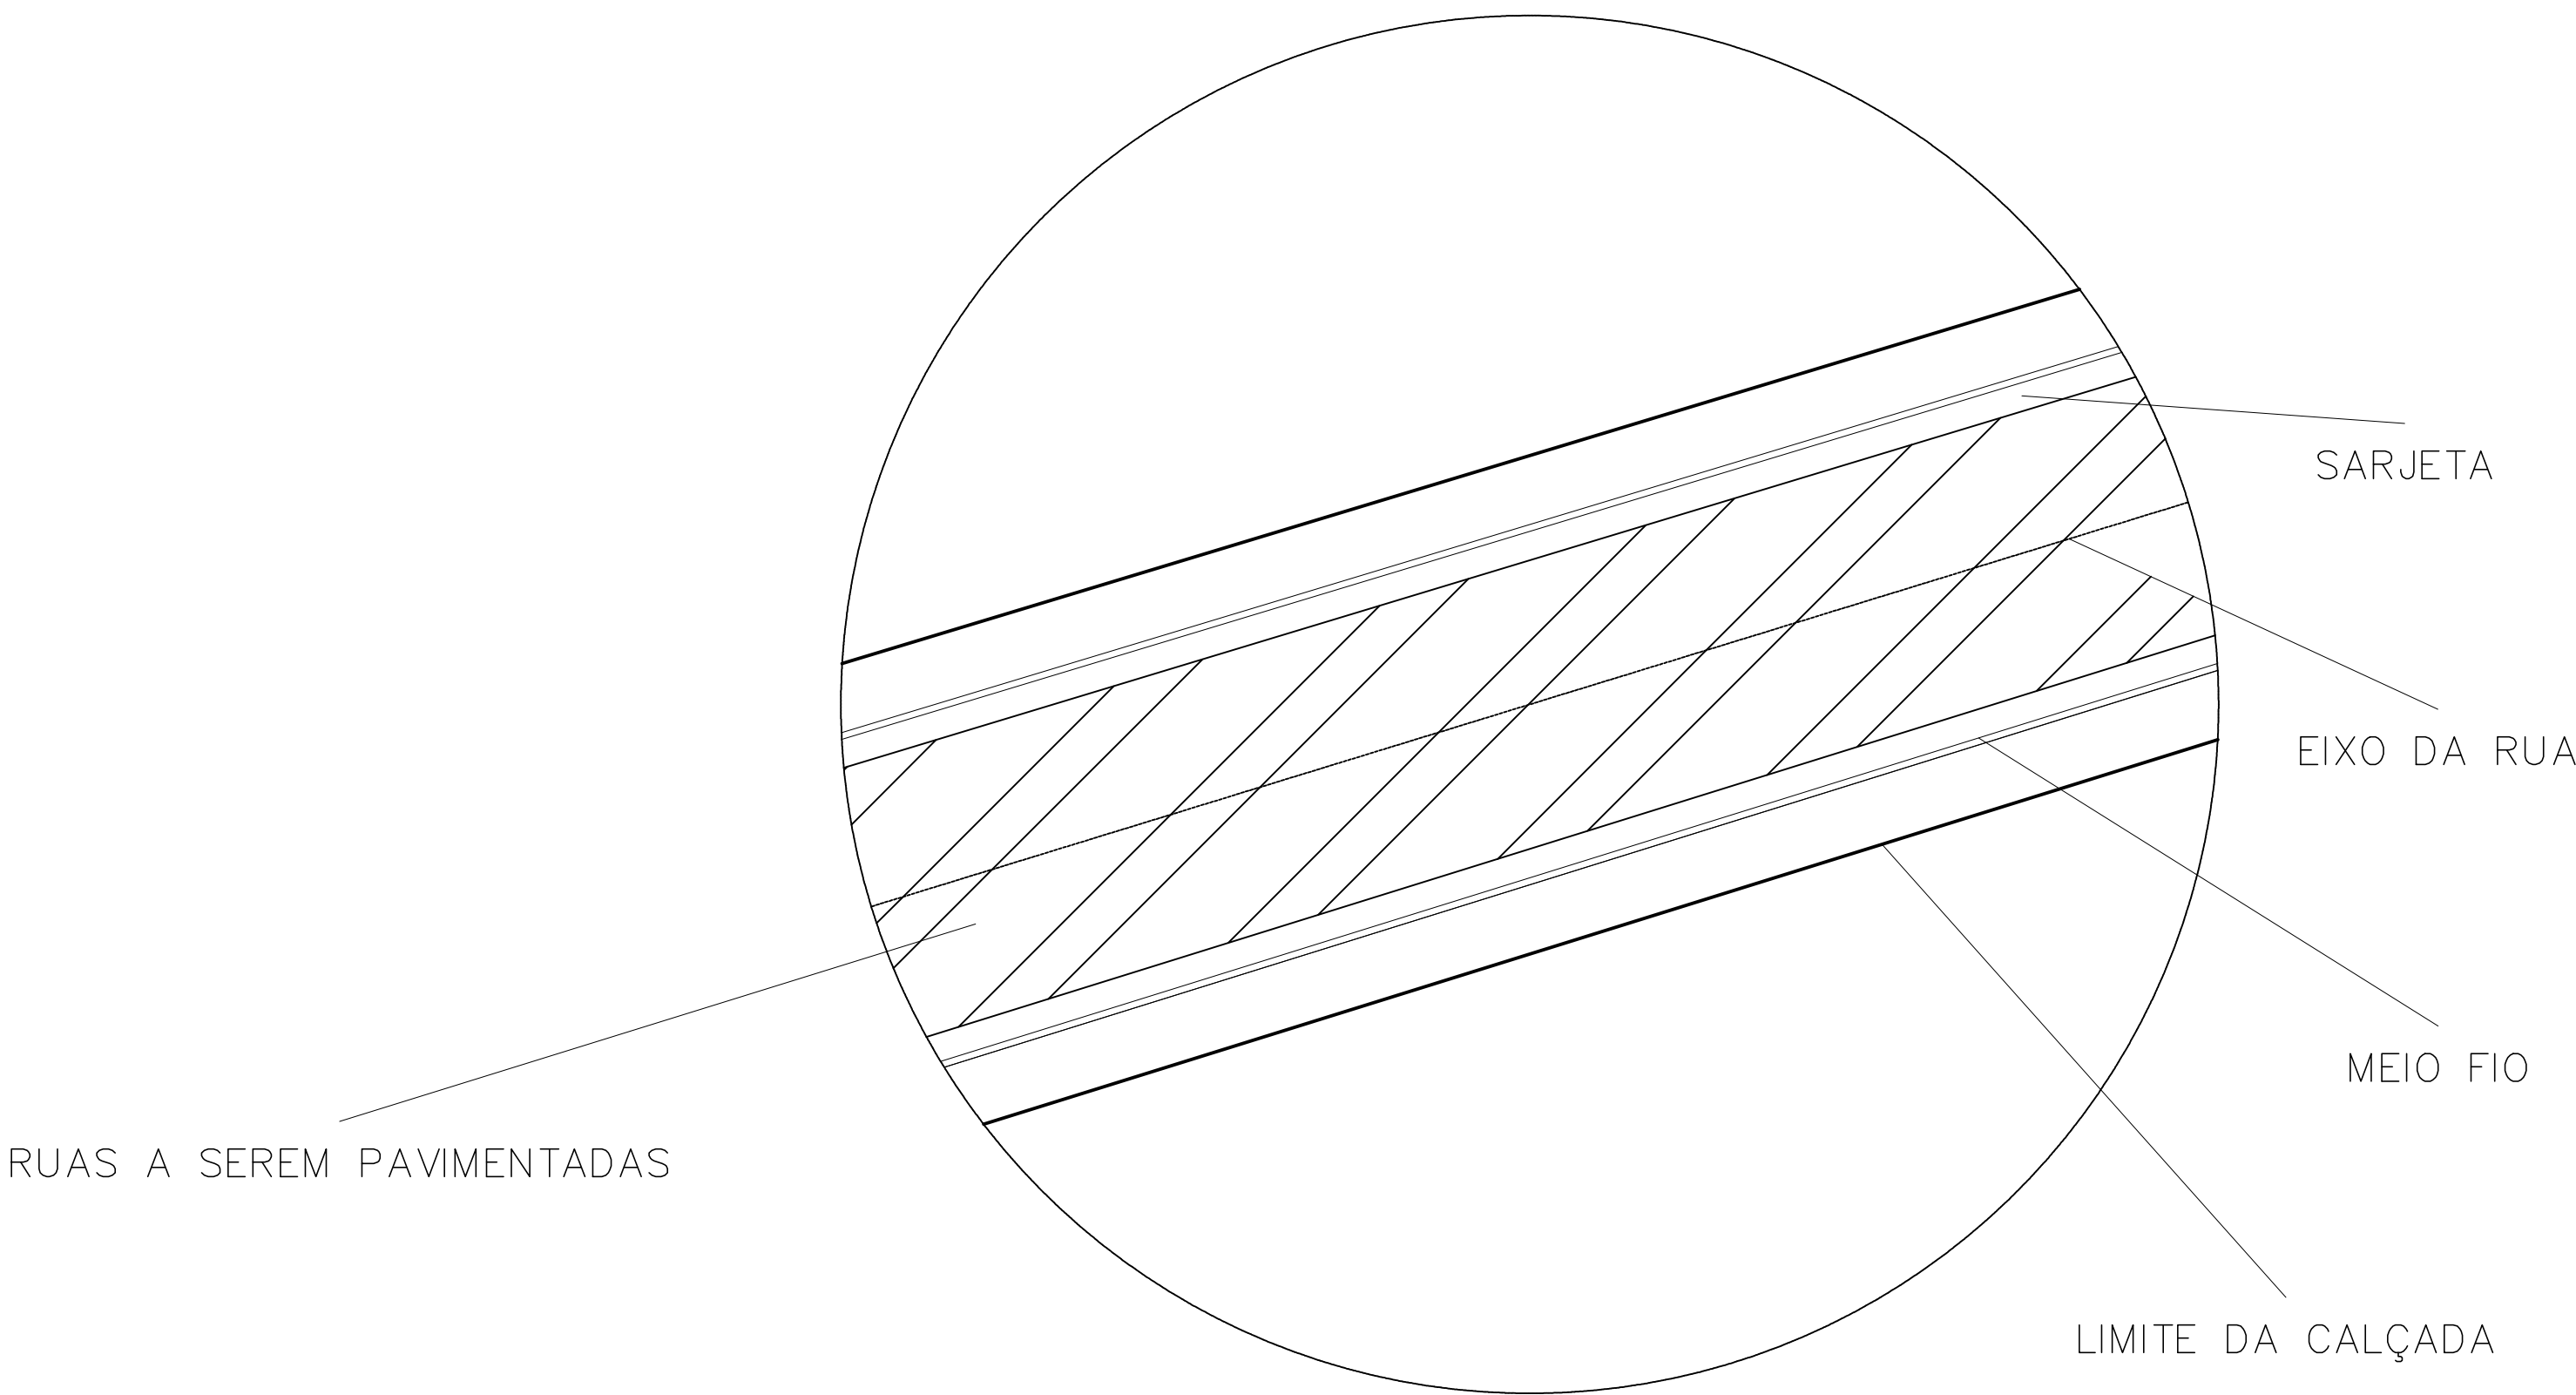


01 DETALHE 1: RUAS
SEM ESCALA


NOTAS	LEGENDA	MAPA-CHAVE	ATUALIZAÇÃO	CONTRATANTE:	OBRA:
1 - MEDIDAS EM METROS; 2 - AS LARGURAS DA BASE DOS MEIOS FIOS E DAS SARJETAS SÃO CONSTANTES, TENDO SIDO ADOTADO: BASE DE MEIO FIO = 15 CM E SARJETA = 30 CM, PORTANTO AS COTAS DAS PLANTAS EXECUTIVAS SÃO DE COMPRIMENTO DAS VIAS E LARGURAS DE LEITO CARROÇÁVEL;	 POSTES DE ILUMINAÇÃO EXISTENTES		Emanuel Reis Silva CPF: 105.098.716-07 Assinado de forma digital por Emanuel Reis Silva CPF: 105.098.716-07 Dados: 2023.09.29 13:02:26 -03'00'	PREFEITURA MUNICIPAL DE MIRABELA/MG CNPJ nº18.017.376/2001-74 Avenida Roldenir Roberto da Silva, nº02 Mirabela/MG CEP:38.573-000	PROJETO ARQUITETÔNICO PAVIMENTAÇÃO EM CBUQ DE VIAS PÚBLICAS RUA COSTA AQUINO PLANTA EXECUTIVA E DETALHES
			Luciano Rabelo Veloso Assinado de forma digital por Luciano Rabelo Veloso Dados: 2023.09.29 13:02:39 -03'00'	RESPONSÁVEL TÉCNICO: EMANUEL REIS SILVA CREA: MG 206.387/D	
				MUNICÍPIO/ÁREA: MUNICÍPIO DE MIRABELA/MG	
				ENDEREÇO DA OBRA: RUA COSTA AQUINO	
				DATA: 28/09/2023 ESCALA: INDICADA PRANCHA: 01/01	
			0 EMISSÃO INICIAL REV. DESCRIÇÃO	APROV.	

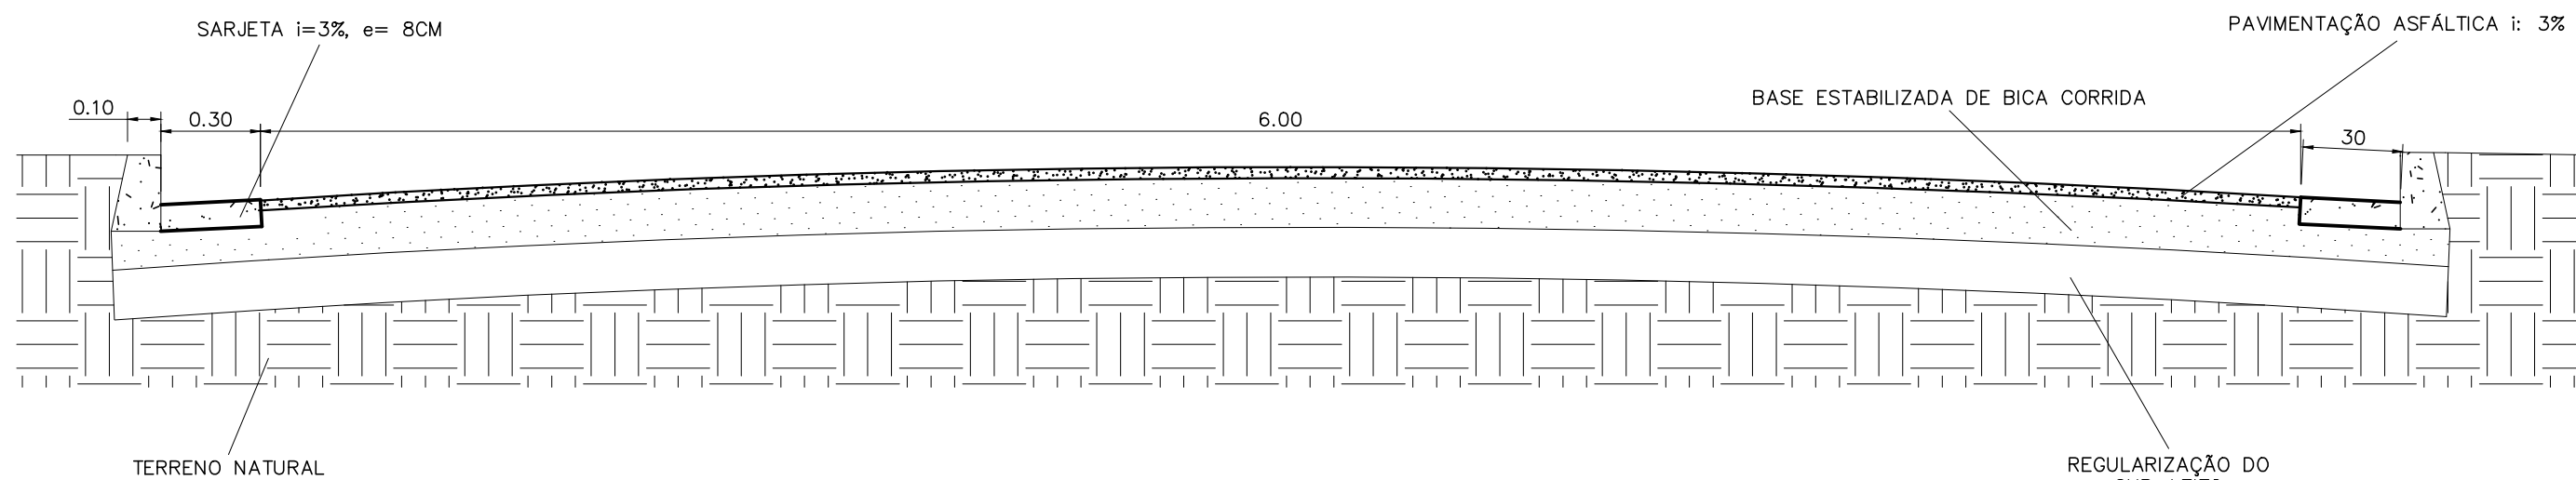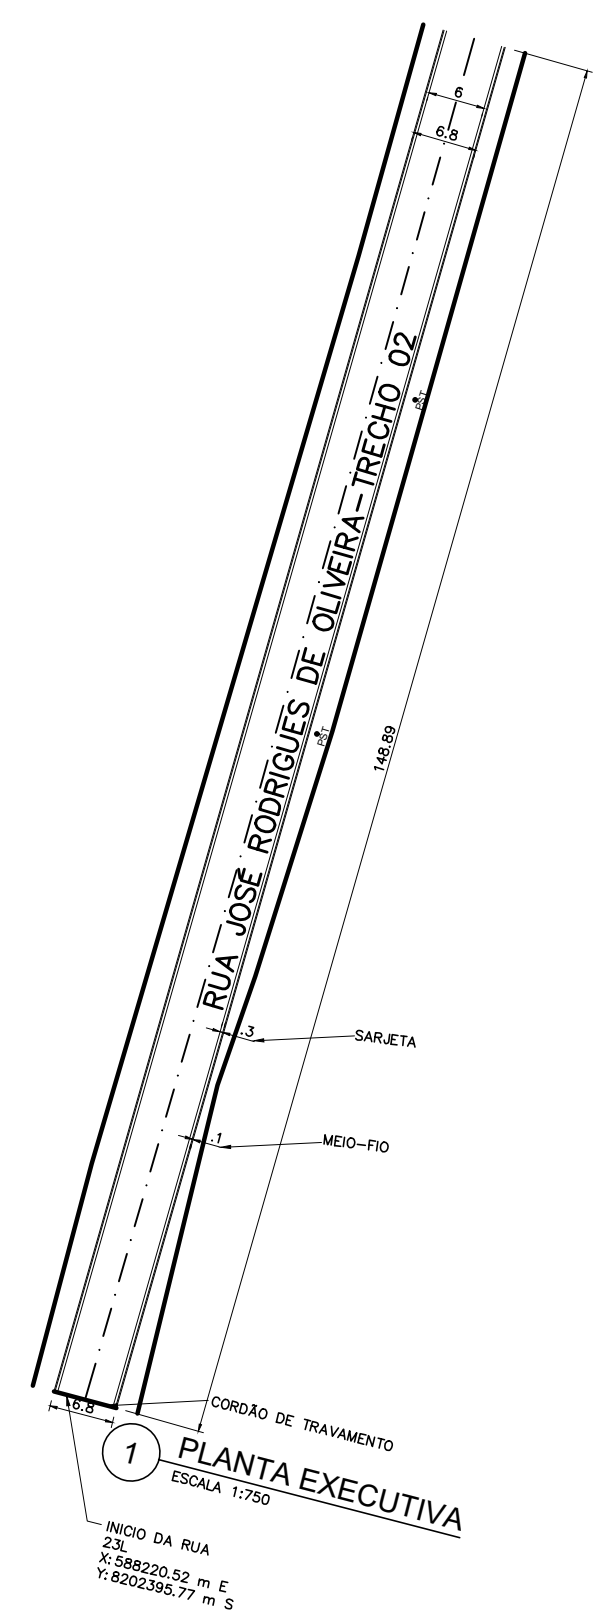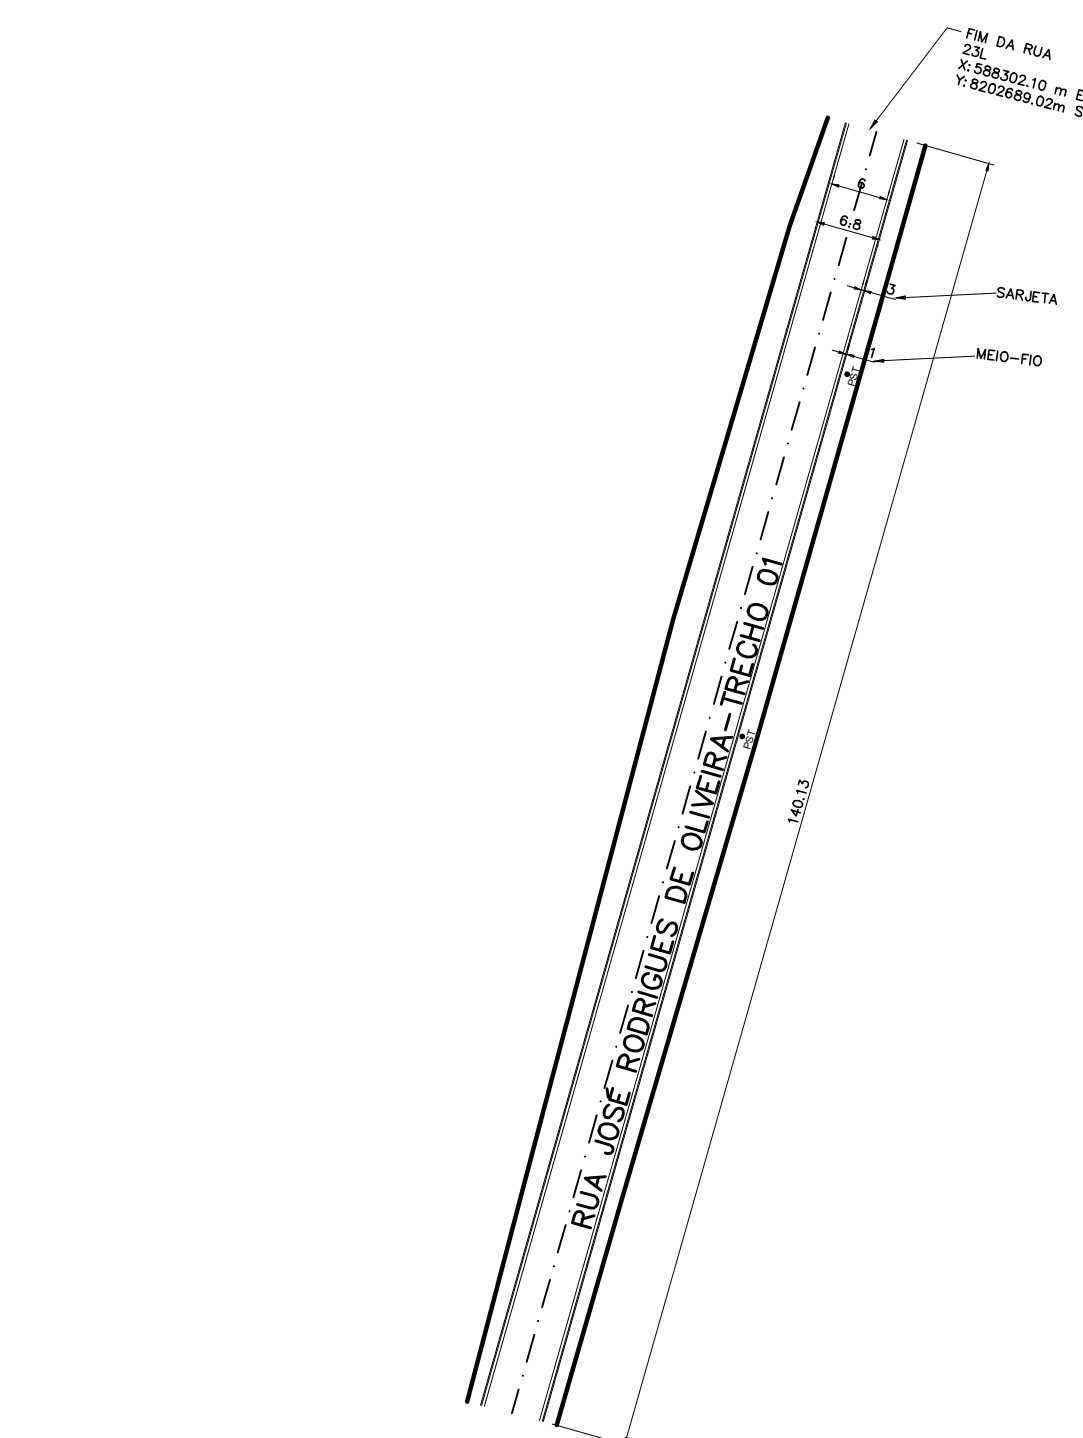


01 DETALHE DO PAVIMENTO
ESCALA 1:20

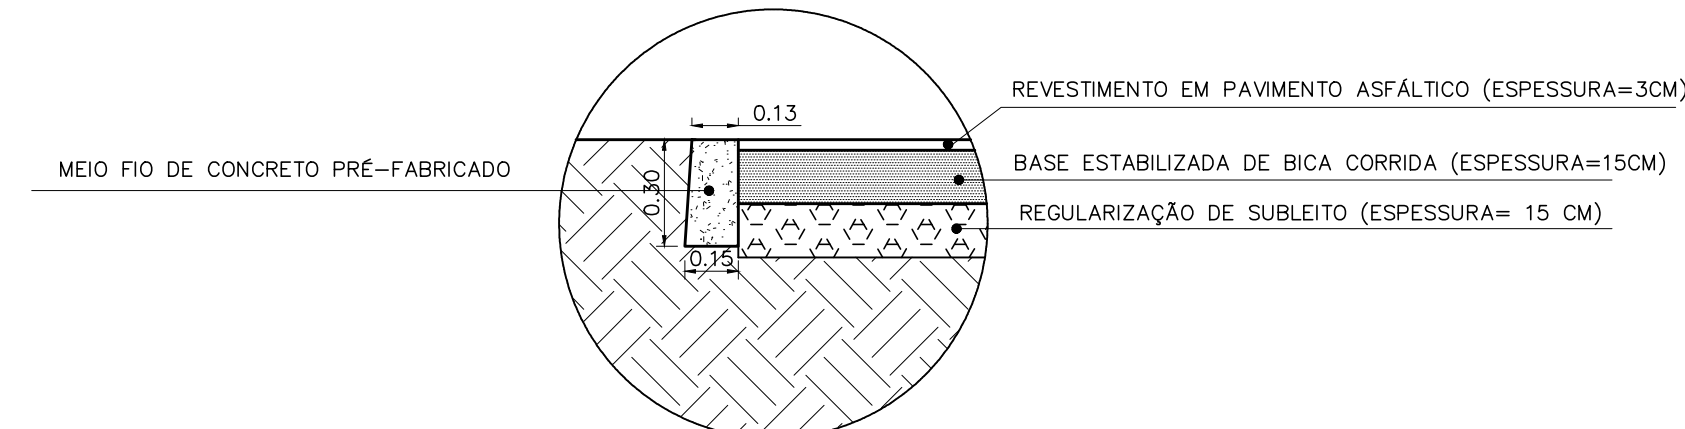

07 DETALHE MEIO FIO DE TRAVAMENTO
ESCALA 1:20

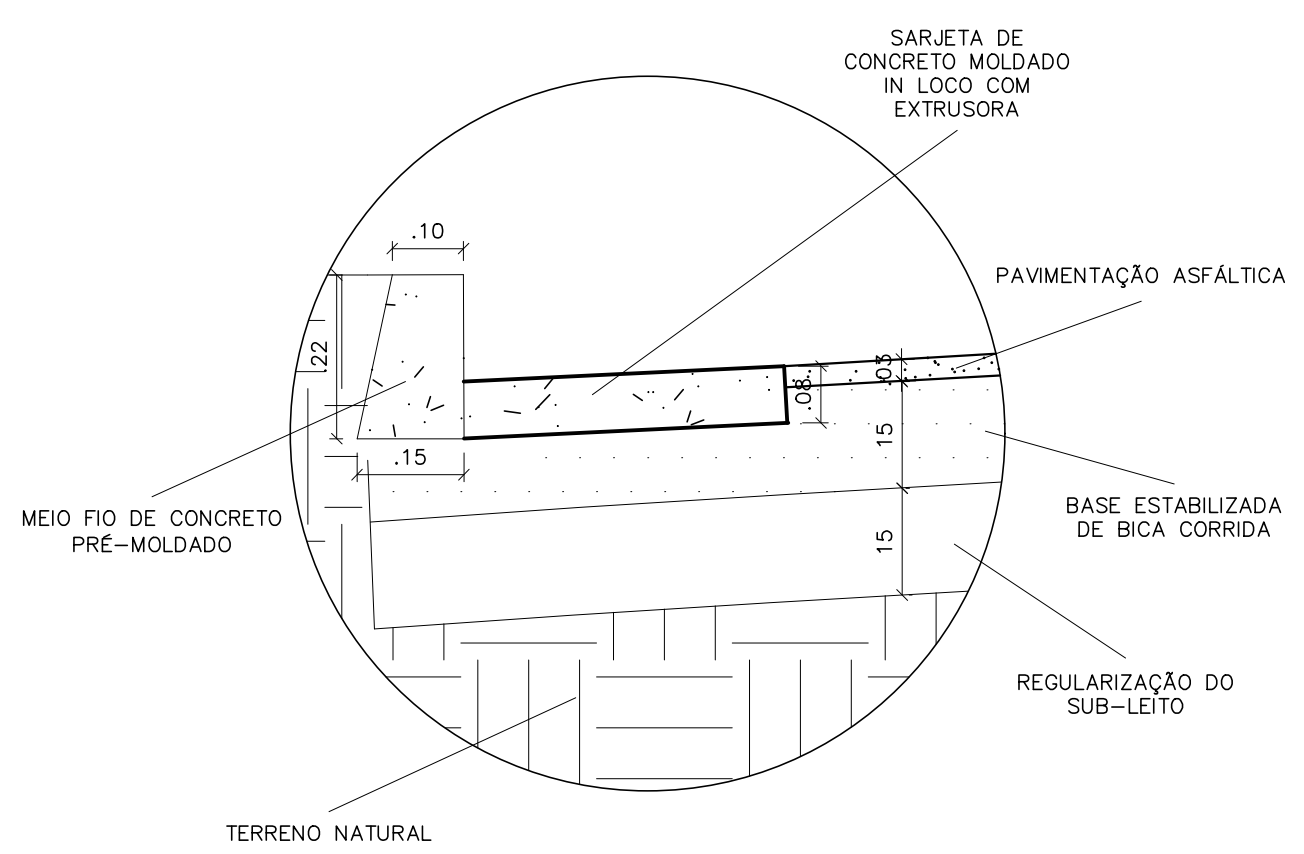


02 DETALHE DA SARJETA E DO MEIO FIO
ESCALA 1:10




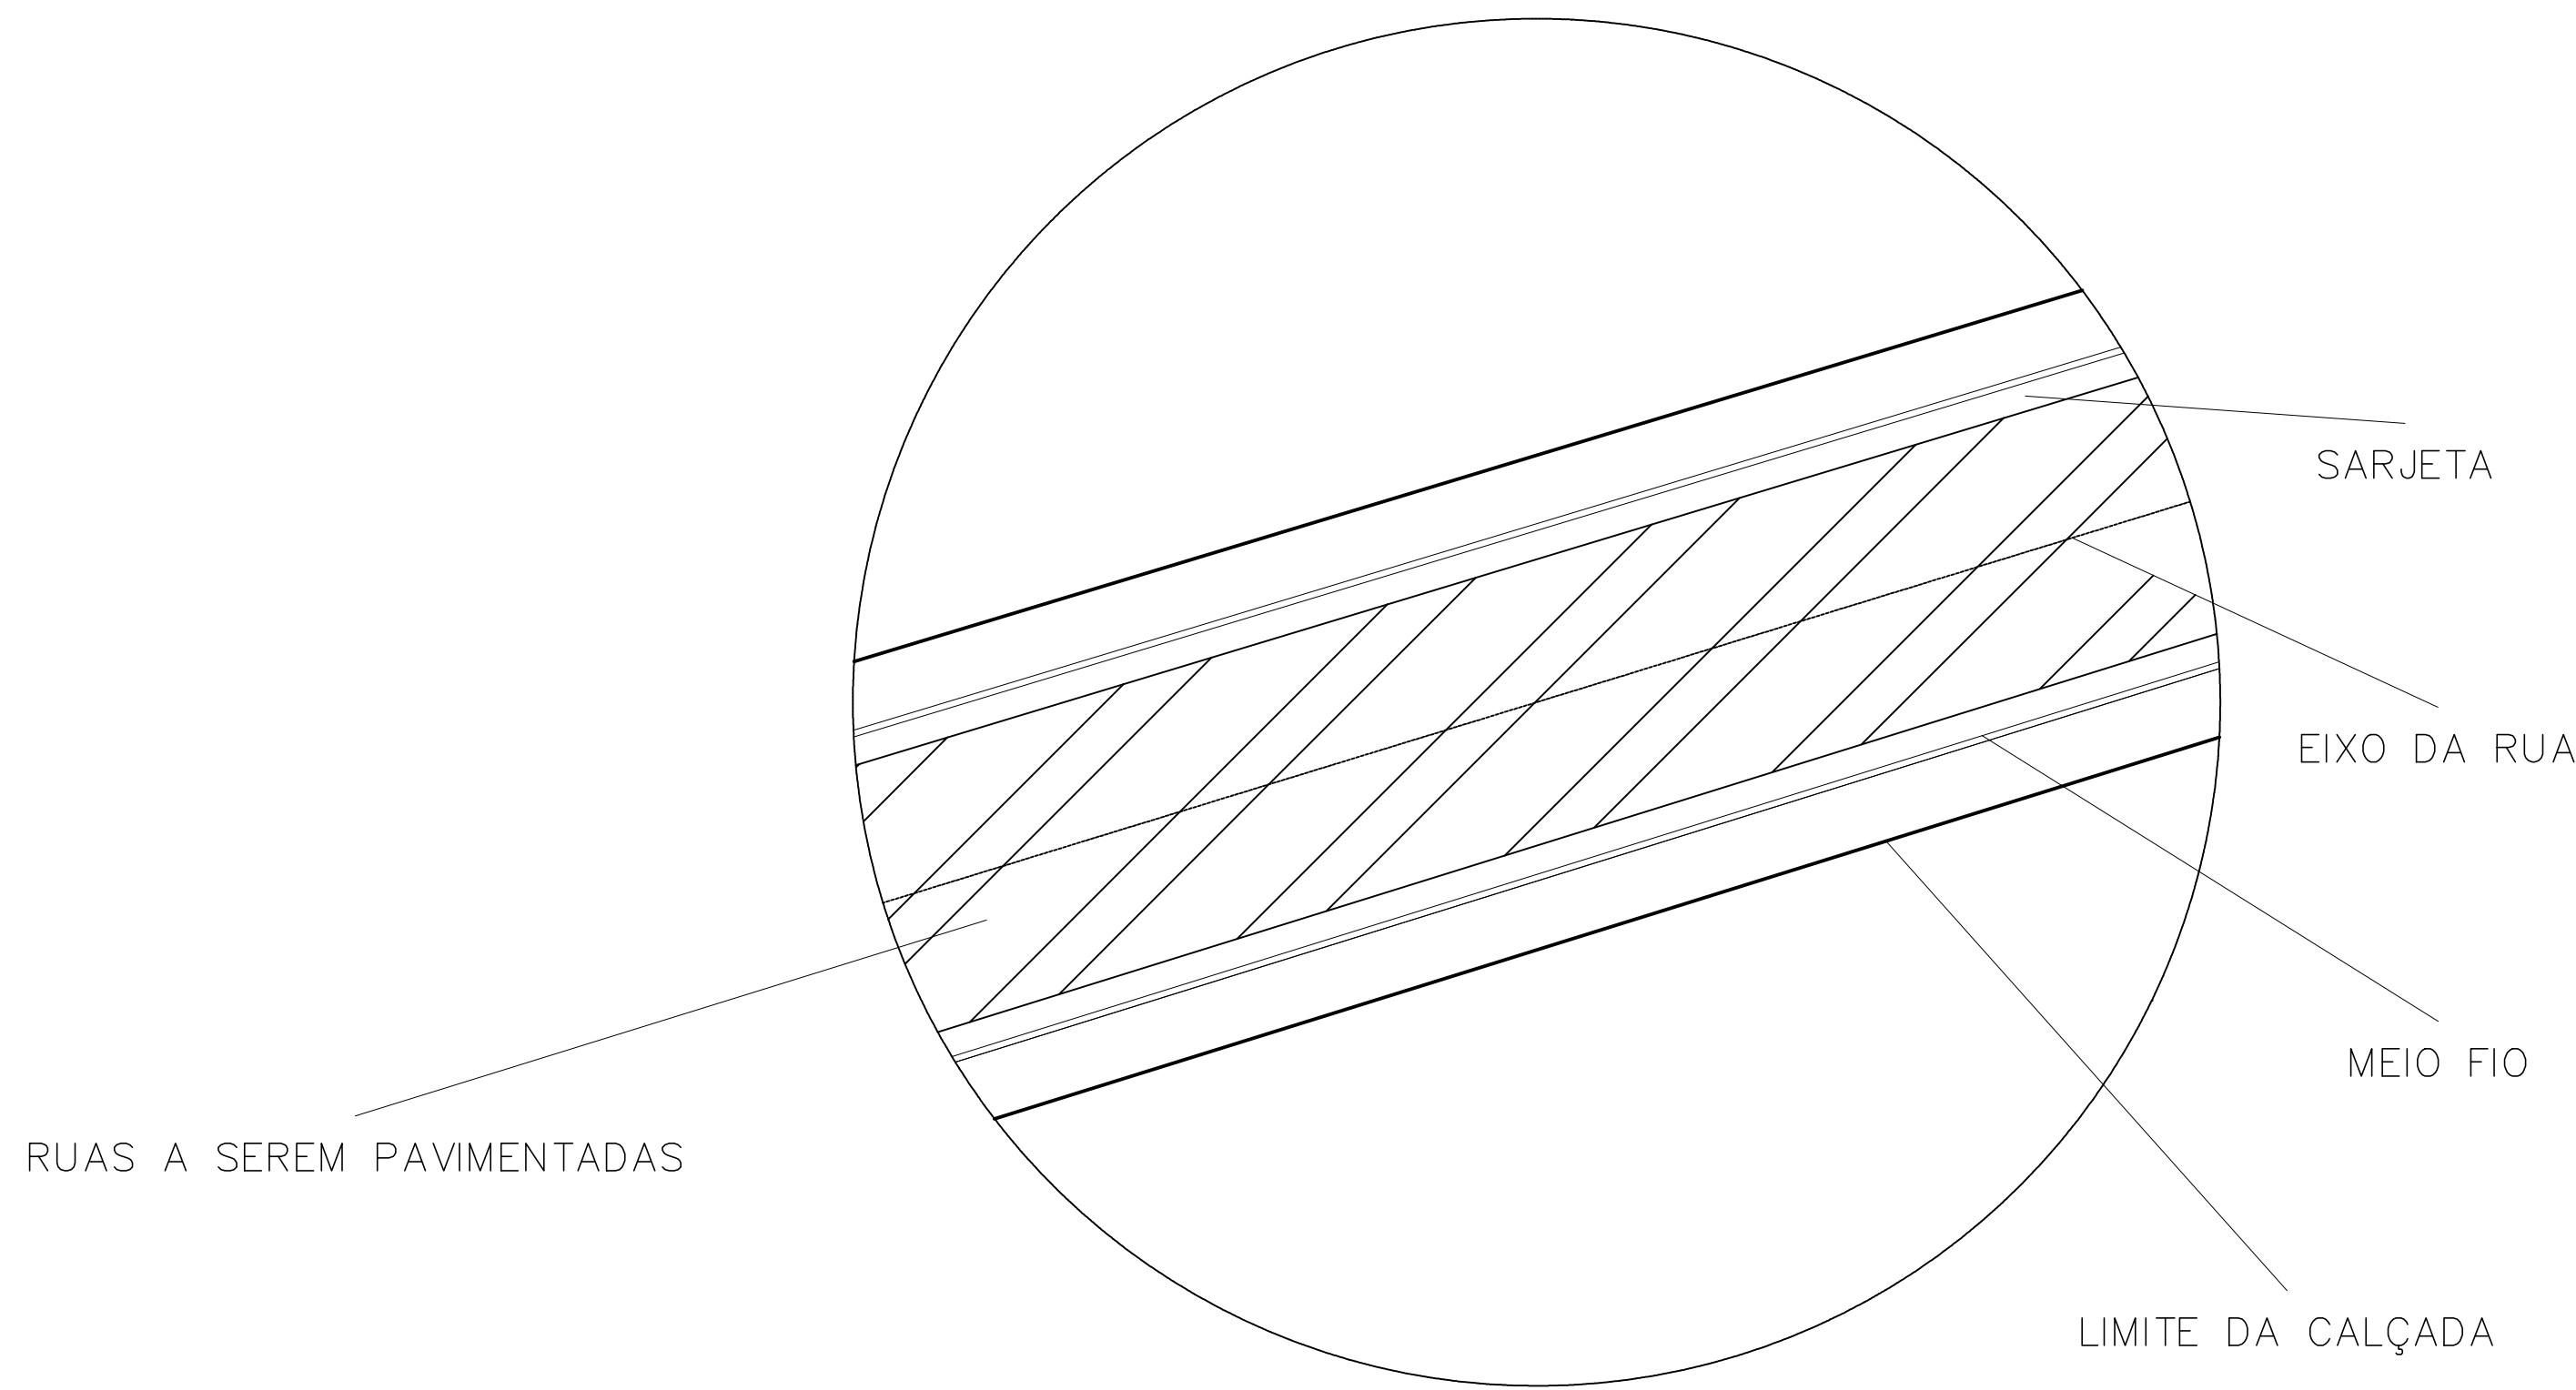


01 DETALHE 1: RUAS
SEM ESCALA


NOTAS	LEGENDA	MAPA-CHAVE	ATUALIZAÇÃO	CONTRATANTE:	OBRA:
1 - MEDIDAS EM METROS; 2 - AS LARGURAS DA BASE DOS MEIOS FIOS E DAS SARJETAS SÃO CONSTANTES, TENDO SIDO ADOTADO: BASE DE MEIO FIO = 15 CM E SARJETA = 30 CM, PORTANTO AS COTAS DAS PLANTAS EXECUTIVAS SÃO DE COMPRIMENTO DAS VIAS E LARGURAS DE LEITO CARROÇÁVEL;	 POSTES DE ILUMINAÇÃO EXISTENTES		Luciano Rabelo VelosoAssinado de forma digital por Luciano Rabelo Veloso Dados: 2023.09.29 13:01:46 -03'00' Emanuel ReisAssinado de forma digital por Emanuel Reis Silva CPF: 105.098.716-07 Data: 2023.09.29 13:01:58 -03'00'	PREFEITURA MUNICIPAL DE MIRABELA/MG CNPJ nº18.017.376/0001-74 Avenida Roldenir Rabelo da Silva, nº02 Mirabela/MG CEP: 38.373-000	PROJETO ARQUITETÔNICO PAVIMENTAÇÃO EM CBUQ DE VIAS PÚBLICAS RUA JOSÉ RODRIGUES DE OLIVEIRA PLANTA EXECUTIVA E DETALHES
				RESPONSÁVEL TÉCNICO: EMANUEL REIS SILVA MUNICÍPIO/ÁREA: MUNICÍPIO DE MIRABELA/MG ENDEREÇO DA OBRA: RUA JOSÉ RODRIGUES DE OLIVEIRA DATA: 05/09/2023 ESCALA: INDICADA PRANCHA: 01/01	CREA: MG 206.387/D
			0 EMISSÃO INICIAL REV. DESCRIÇÃO	APROV.	

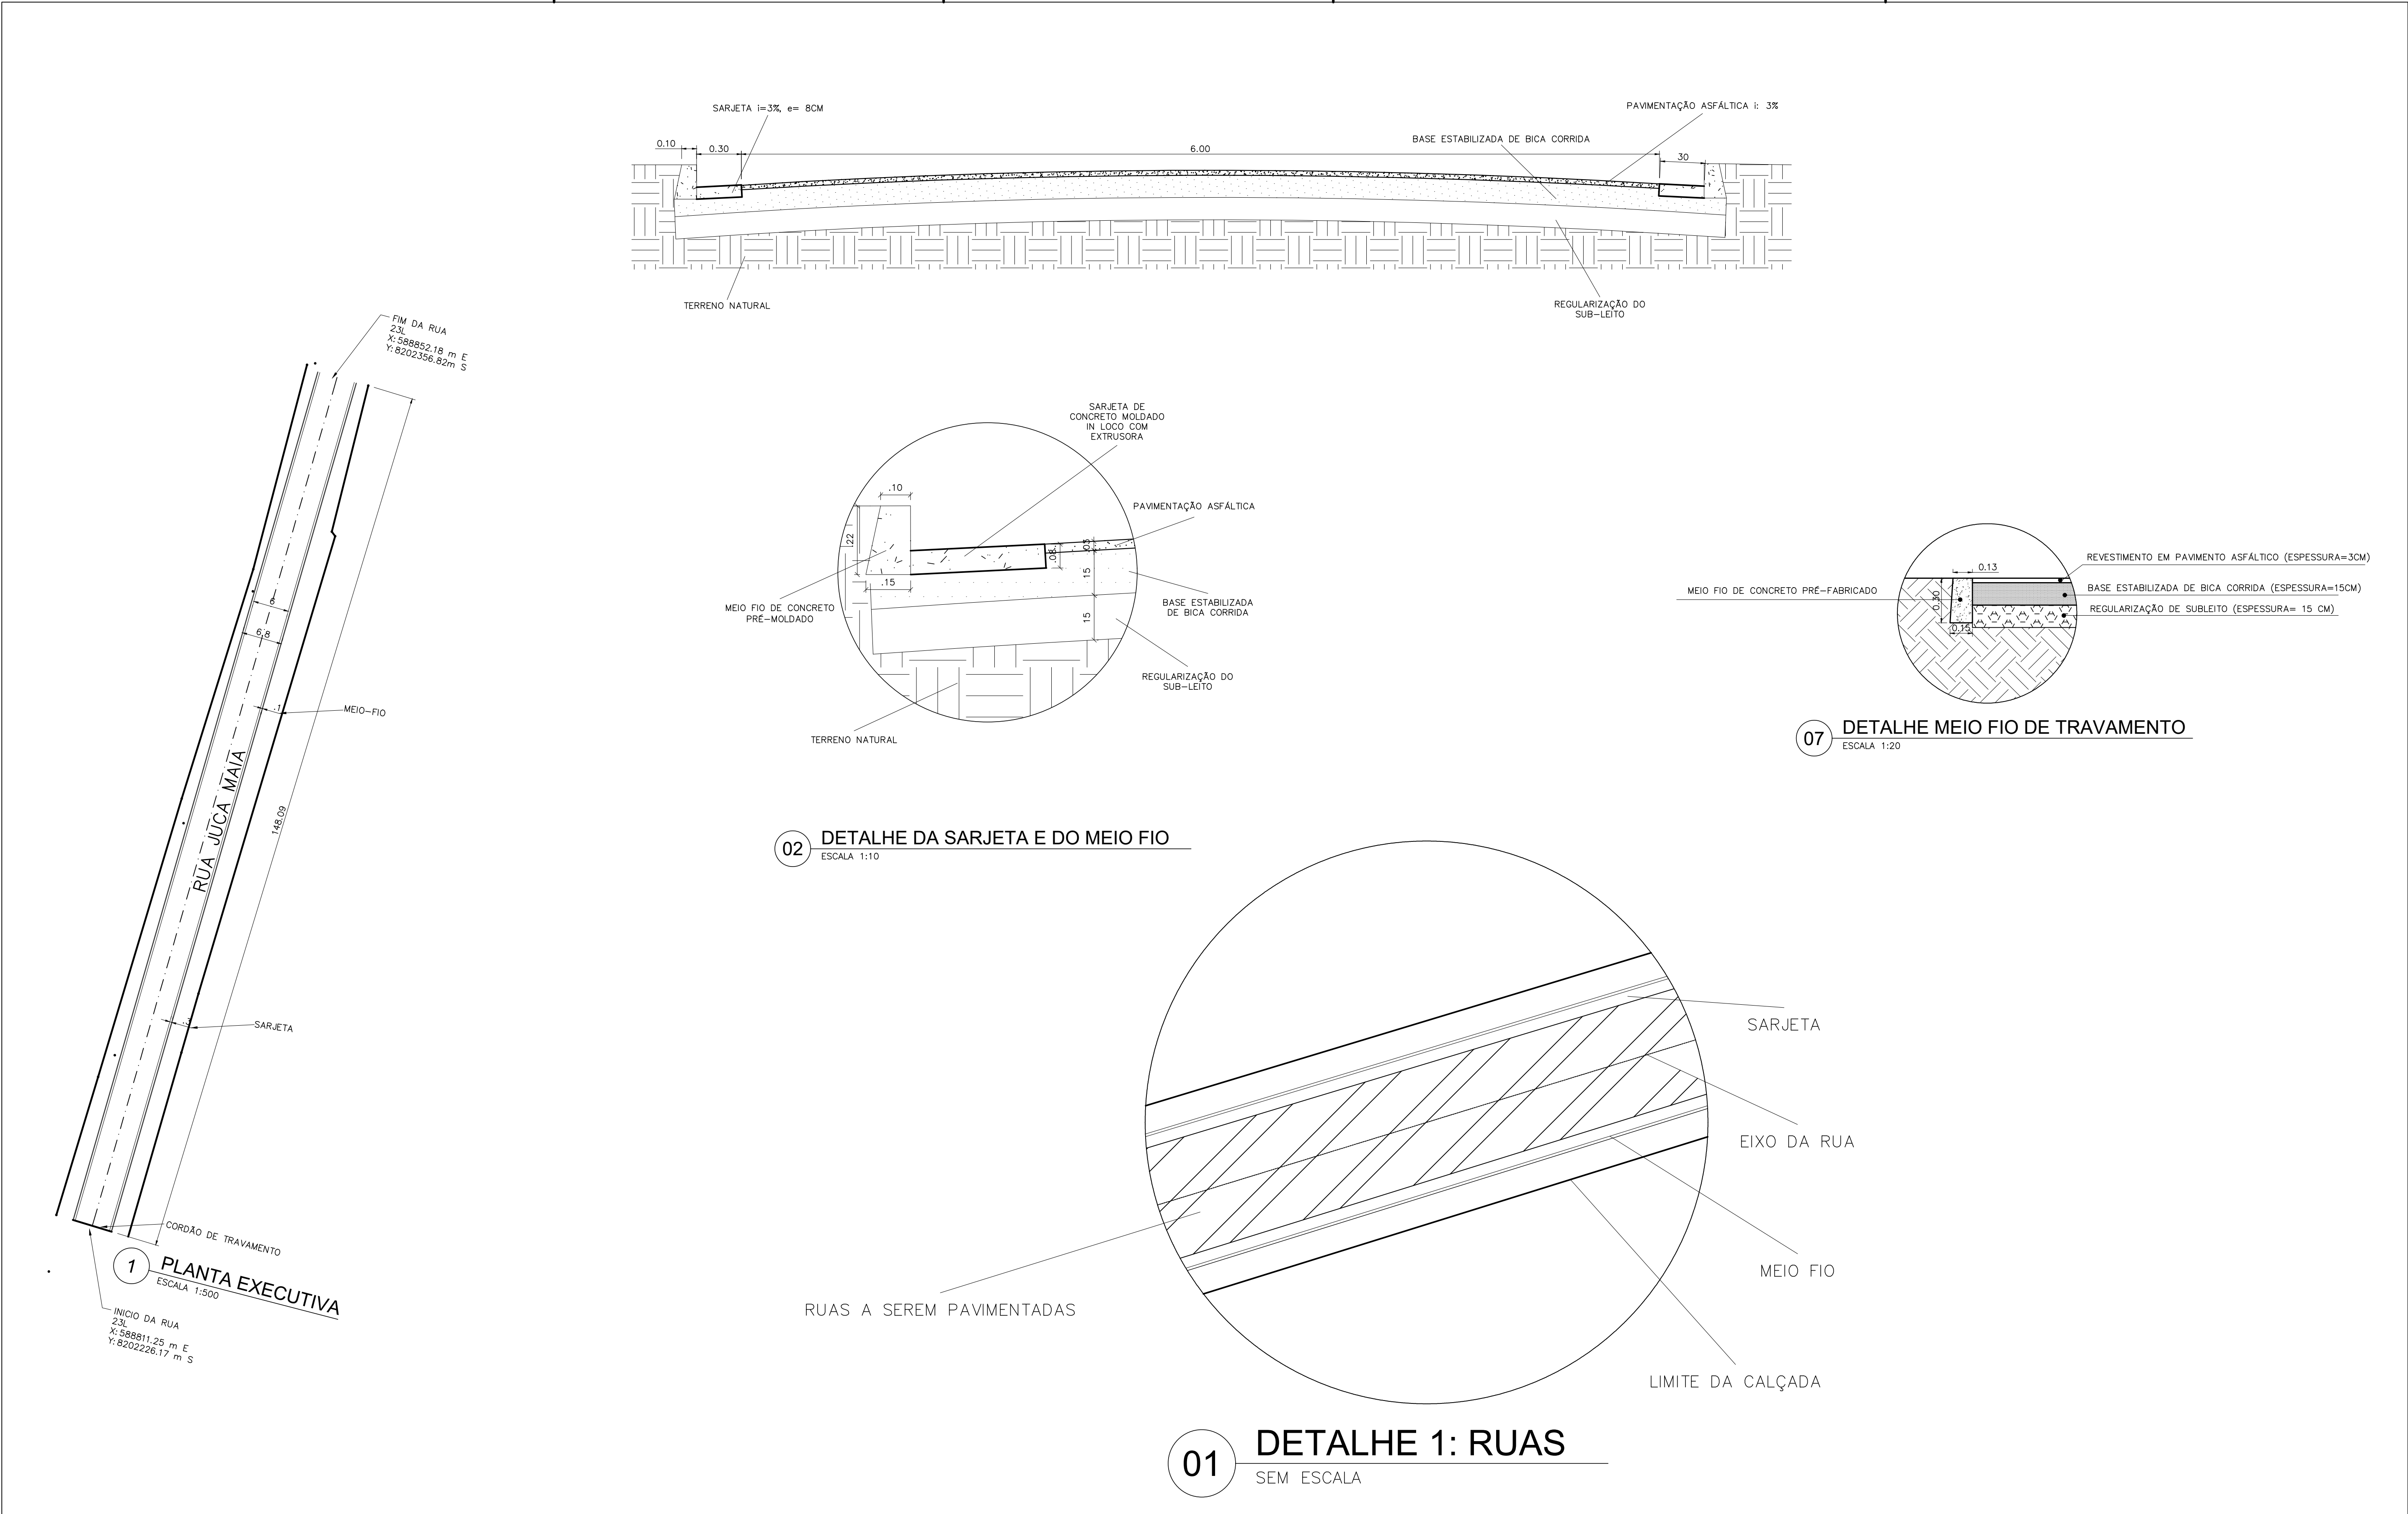

NOTAS	LEGENDA	MAPA-CHAVE	ATUALIZAÇÃO	CONTRATANTE:	OBRA:
1 - MEDIDAS EM METROS: 2 - AS LARGURAS DA BASE DOS MEIOS FIOS E DAS SARJETAS SÃO CONSTANTES, TENDO SIDO ADOTADO: BASE DE MEIO FIO = 15 CM E SARJETA = 30 CM, PORTANTO AS COTAS DAS PLANTAS EXECUTIVAS SÃO DE COMPRIMENTO DAS VIAS E LARGURAS DE LEITO CARROÇÁVEL;	 POSTES DE ILUMINAÇÃO EXISTENTES		Assinado de forma digital por Emanuel Reis Silva CPF: 105.098.716-07 Assinado de forma digital por Luciano Rabelo Veloso CPF: 105.098.716-07 Emanuel Reis Silva CPF: 105.098.716-07 Luciano Rabelo Veloso	PREFEITURA MUNICIPAL DE MIRABELA/MG CNPJ nº18.017.376/0001-74 Avenida Roldenir Rabelo da Silva, nº02 Mirabela/MG CEP: 39.373-000 RESPONSÁVEL TÉCNICO: EMANUEL REIS SILVA CREA: MG 206.387/D MUNICÍPIO/ÁREA: MUNICÍPIO DE MIRABELA/MG ENDEREÇO DA OBRA: RUA JUCA MAIA DATA: 28/09/2023 ESCALA: INDICADA PRANCHA: 01/01	PROJETO ARQUITETÔNICO PAVIMENTAÇÃO EM CBUQ DE VIAS PÚBLICAS RUA JUCA MAIA PLANTA EXECUTIVA E DETALHES
			0 EMISSÃO INICIAL REV. DESCRIÇÃO	APROV.	

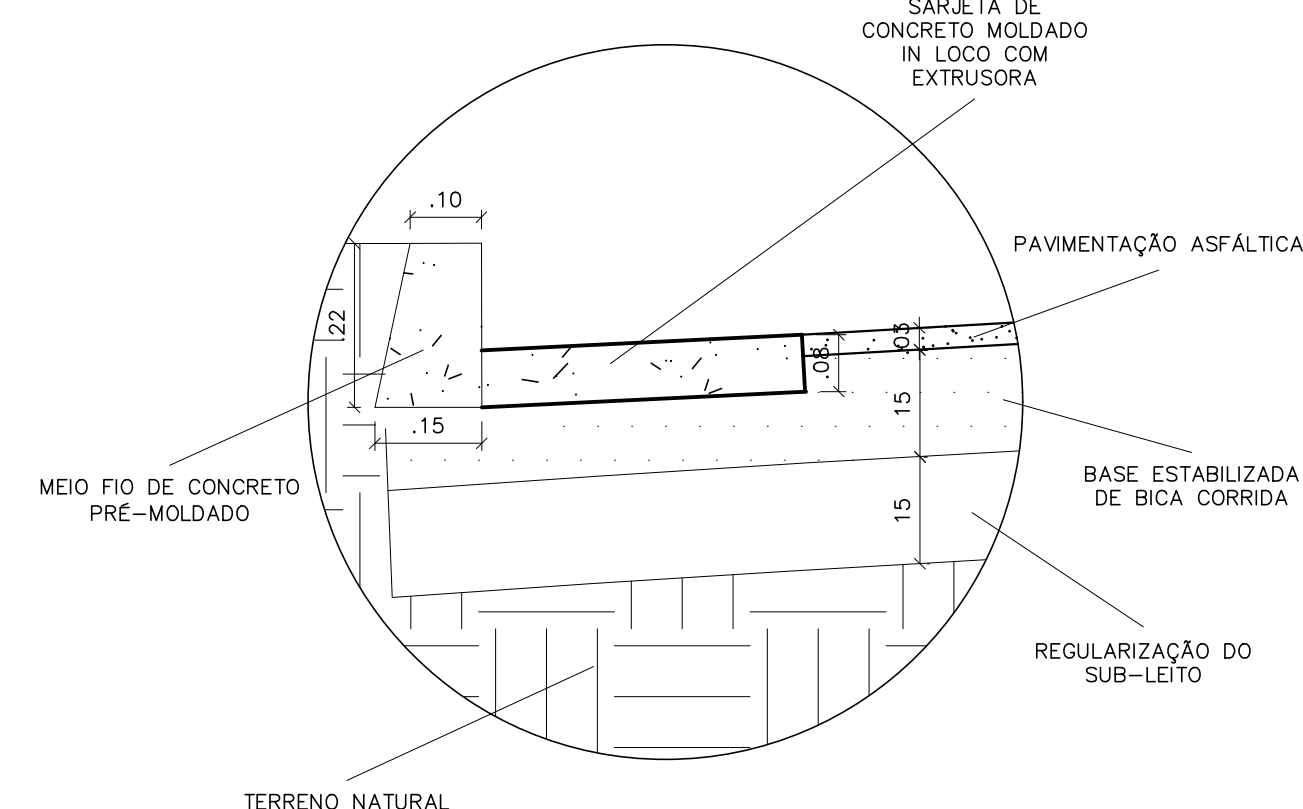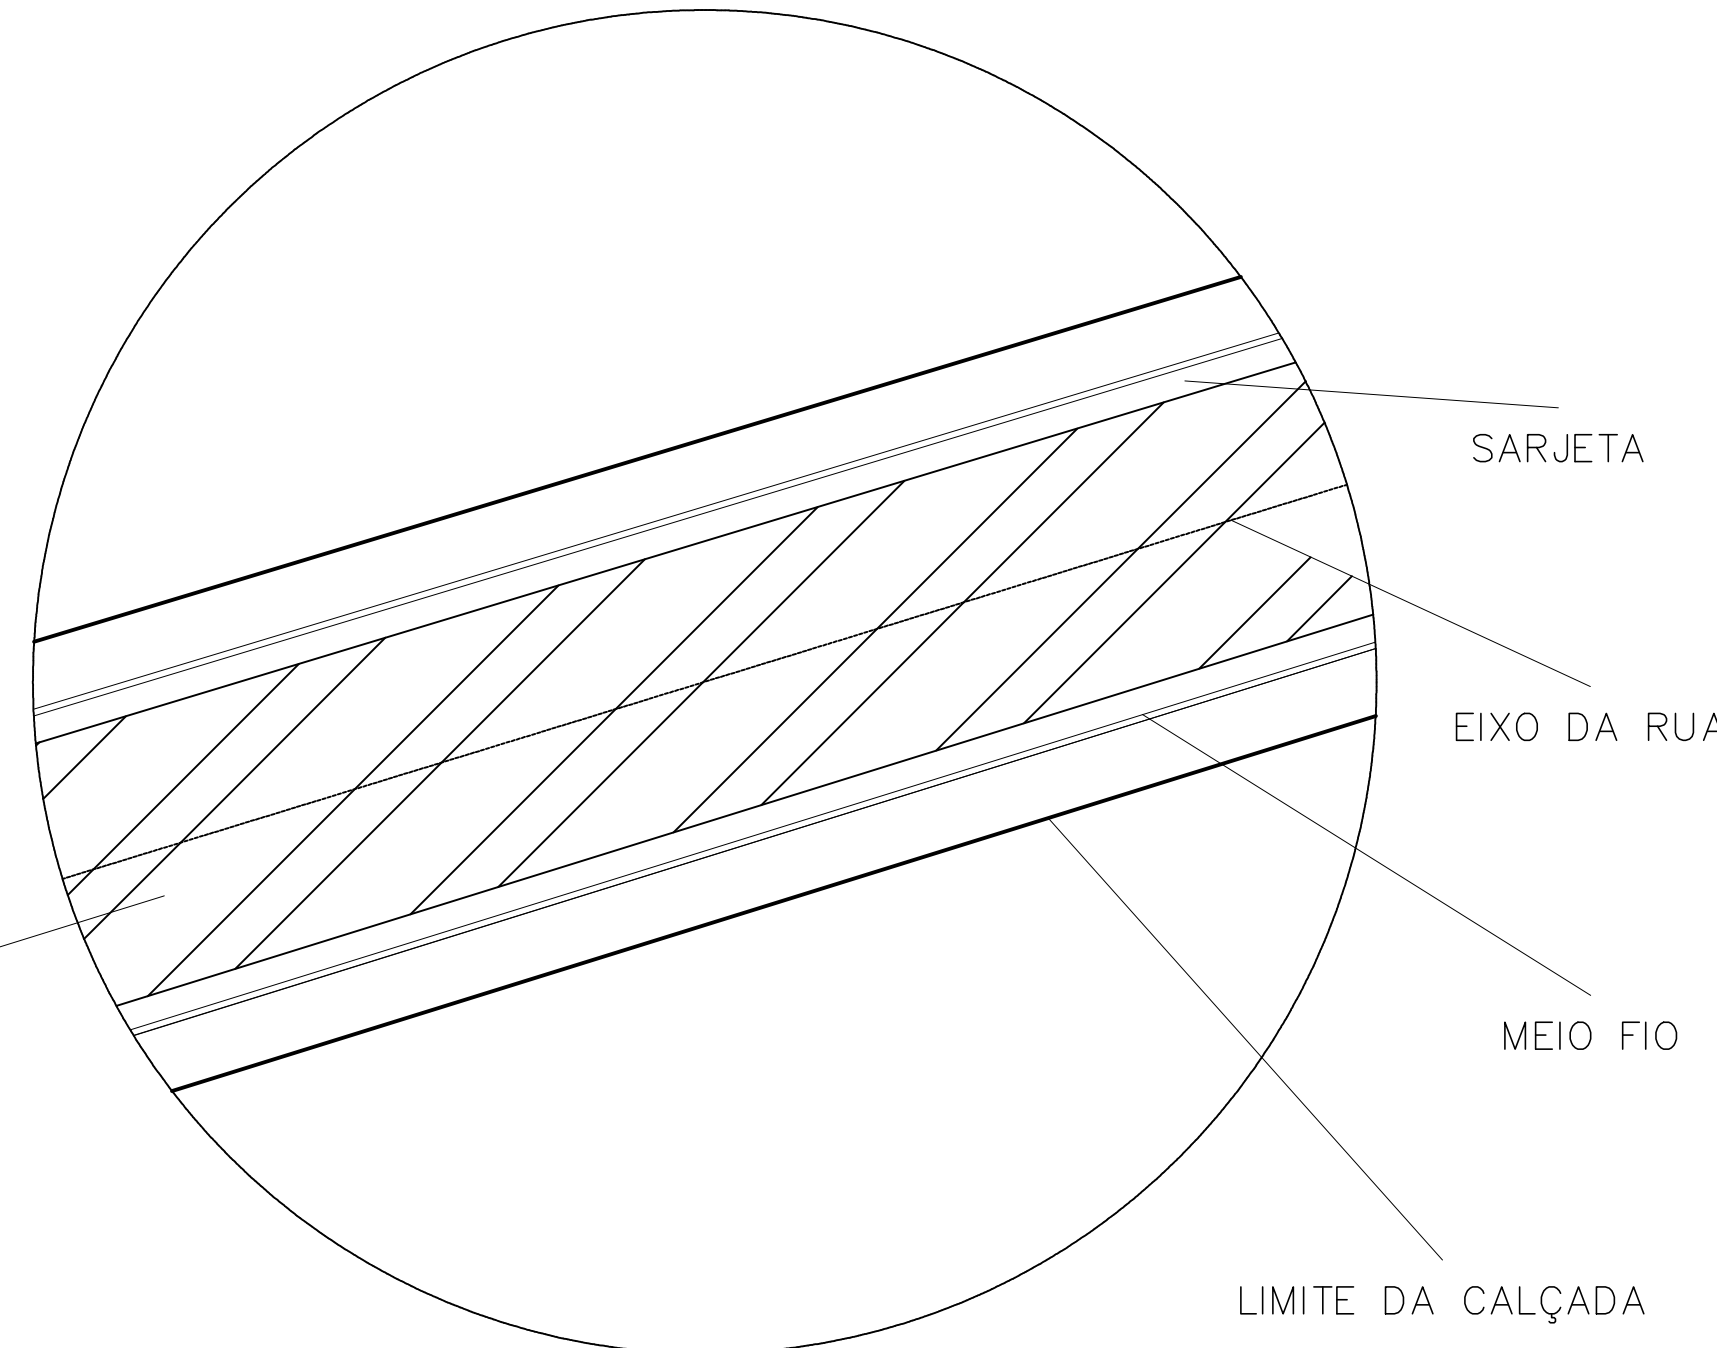
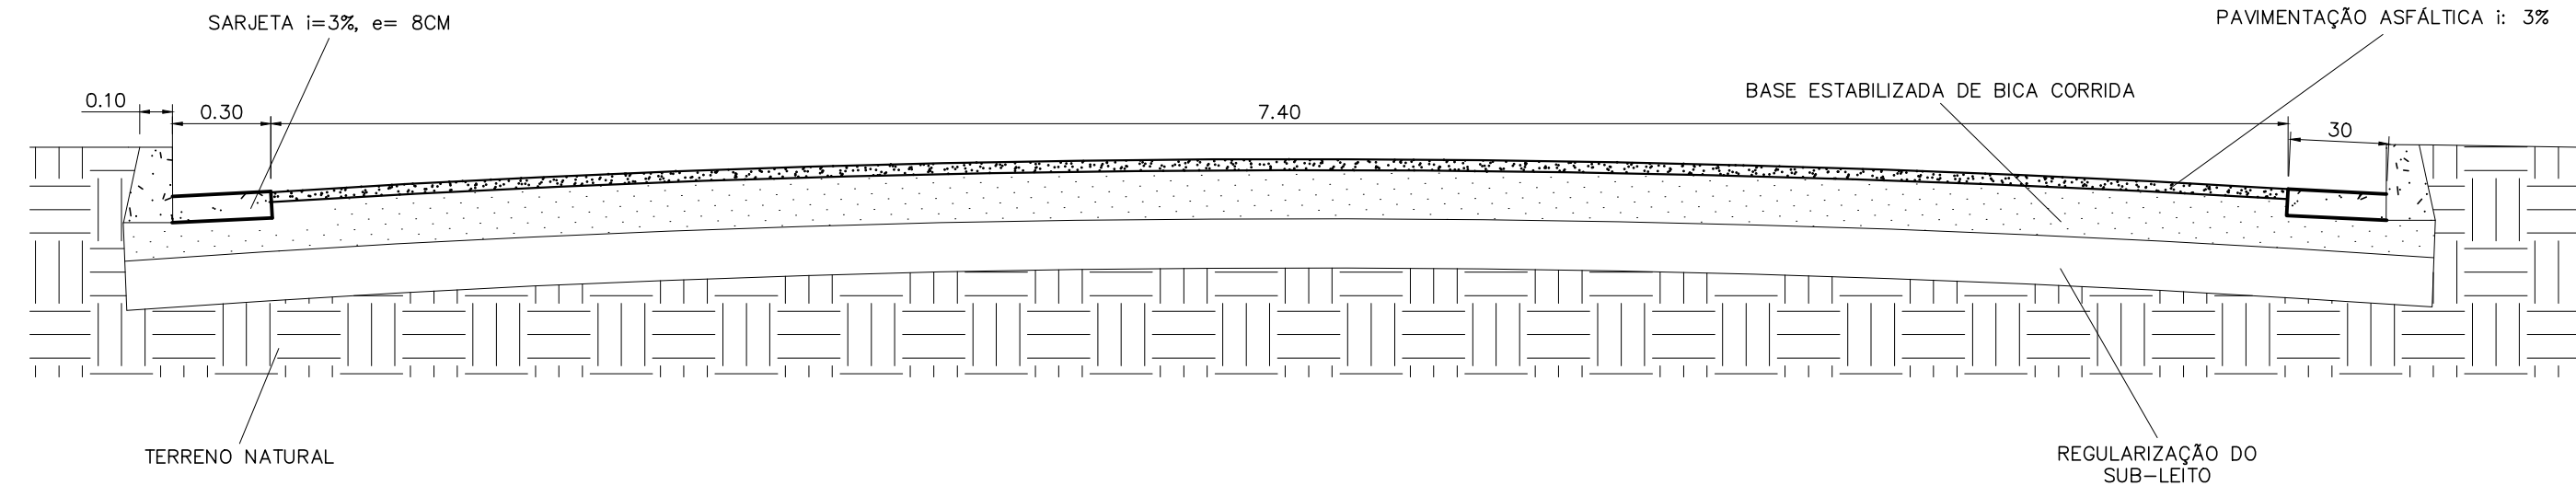
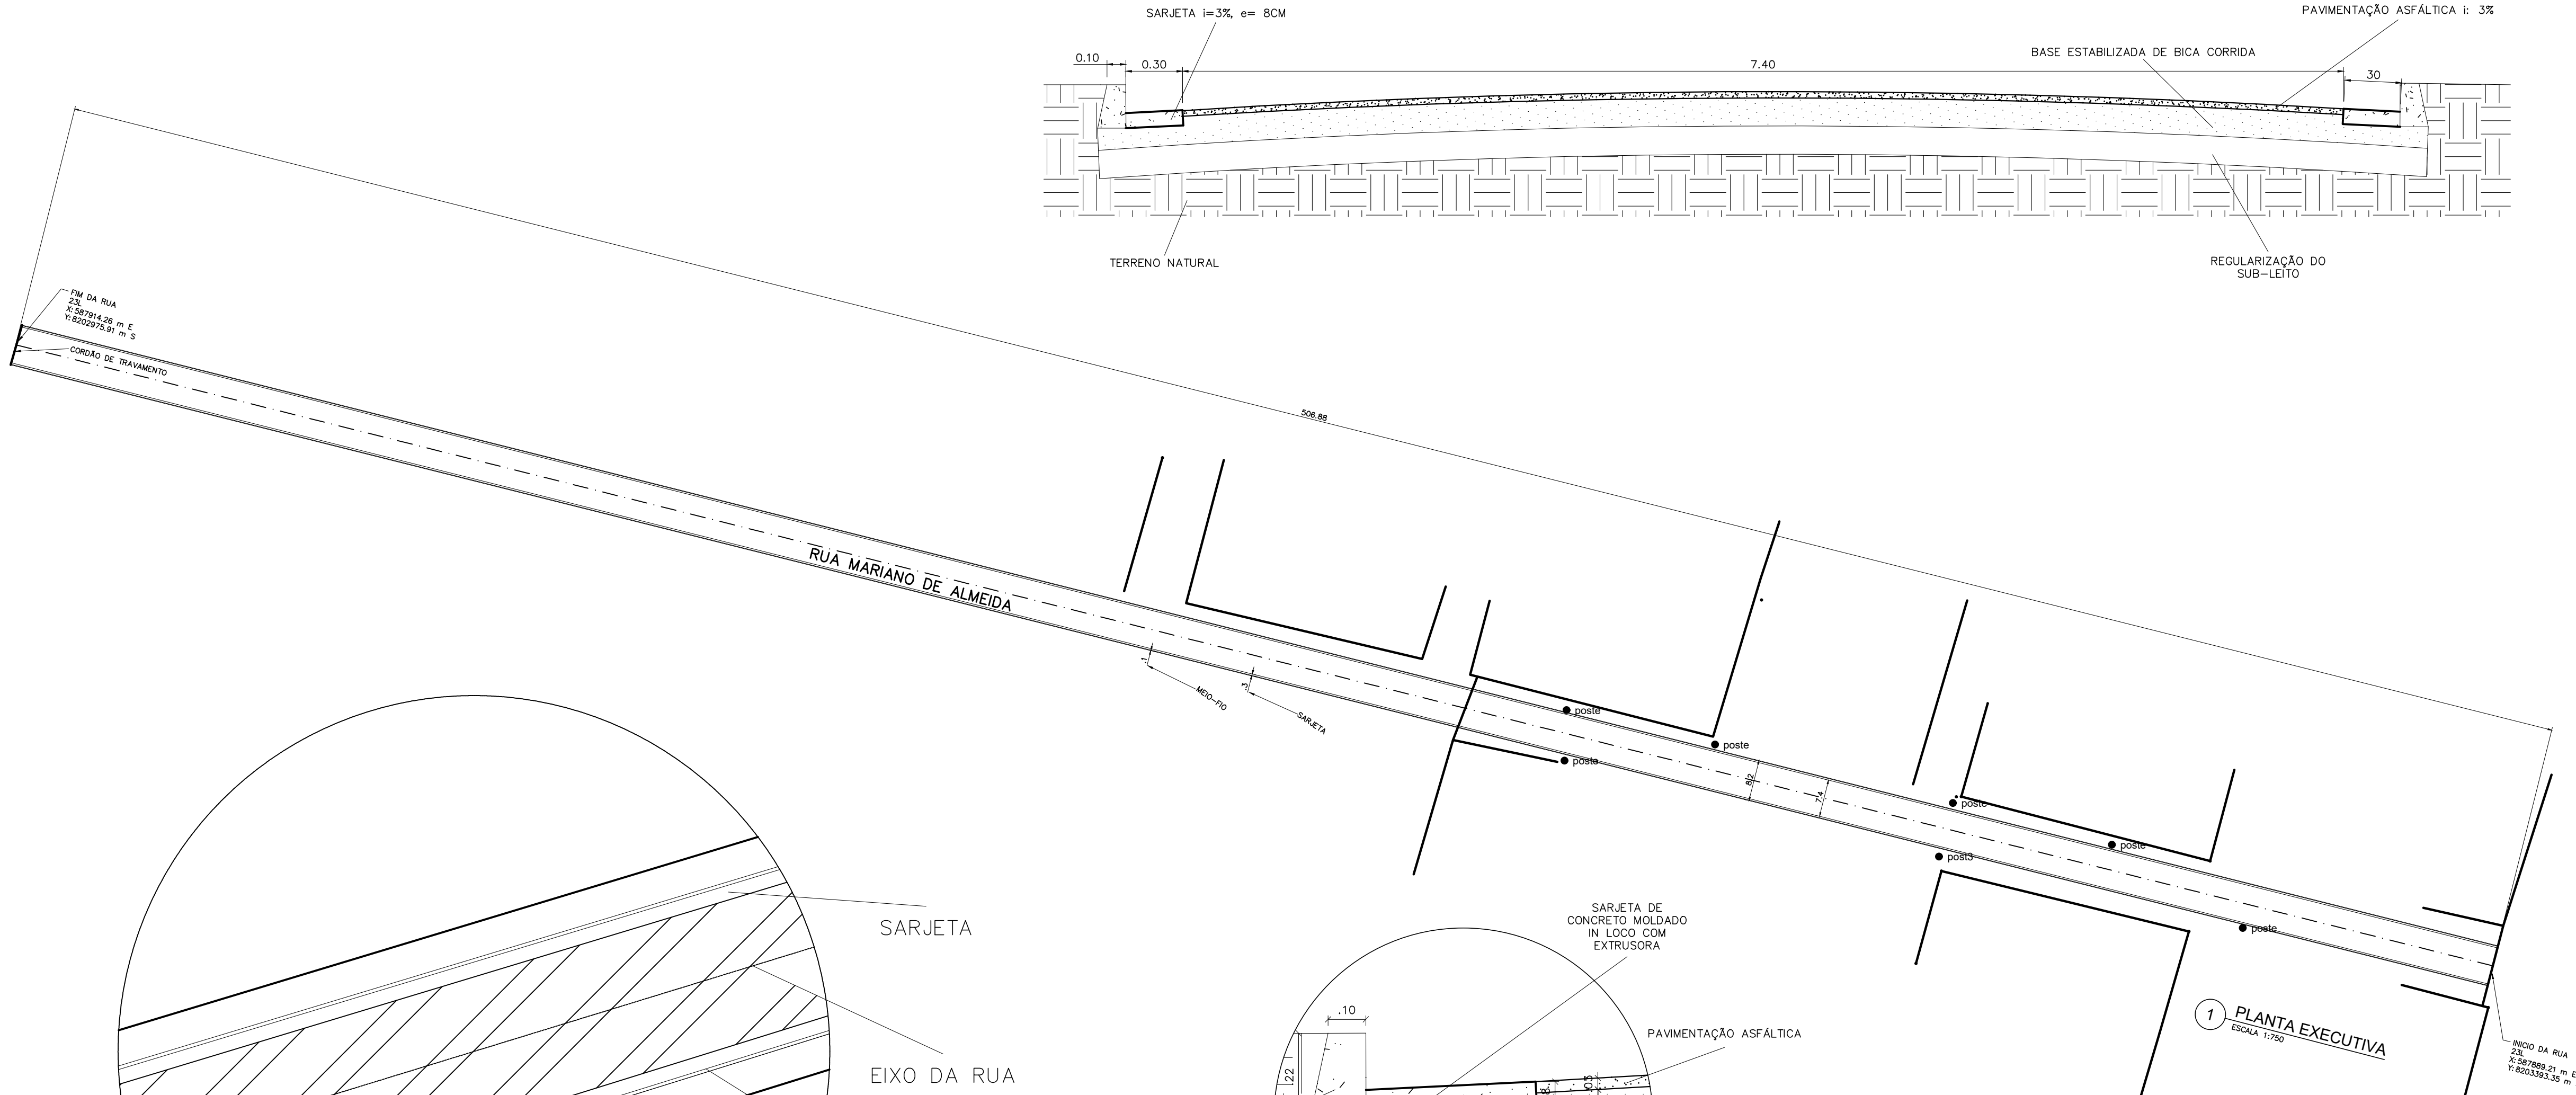


02 DETALHE DA SARJETA E DO MEIO FIO
ESCALA 1:10

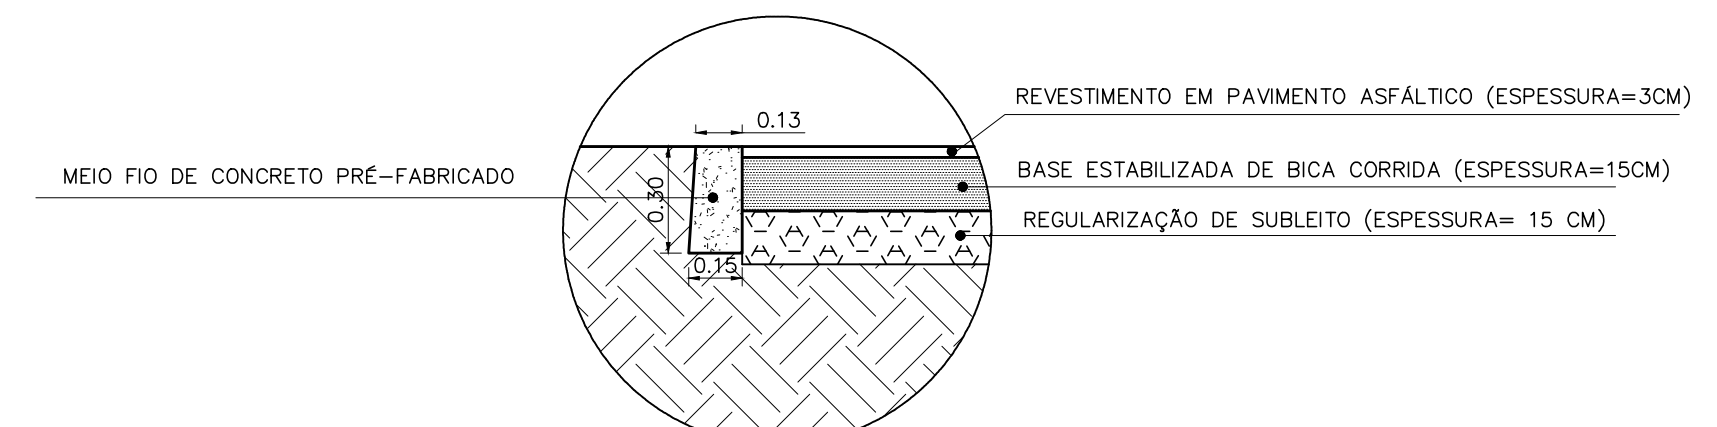


07 DETALHE MEIO FIO DE TRAVAMENTO
ESCALA 1:20


NOTAS	LEGENDA	MAPA-CHAVE	ATUALIZAÇÃO	CONTRATANTE:	OBRA:
1 - MEDIDAS EM METROS; 2 - AS LARGURAS DA BASE DOS MEIOS FIOS E DAS SARJETAS SÃO CONSTANTES, TENDO SIDO ADOTADO: BASE DE MEIO FIO = 15 CM E SARJETA = 30 CM, PORTANTO AS COTAS DAS PLANTAS EXECUTIVAS SÃO DE COMPRIMENTO DAS VIAS E LARGURAS DE LEITO CARROÇÁVEL;	POSTES DE ILUMINAÇÃO EXISTENTES		Luciano Rabelo Veloso Assinado de forma digital por Luciano Rabelo Veloso Data: 2023.09.29 13:00:04 -03'00' Emanuel Reis Silva CPF: 105.098.716-07 Assinado de forma digital por Emanuel Reis Silva CPF: 105.098.716-07 Data: 2023.09.29 13:00:27 -03'00'	PREFEITURA MUNICIPAL DE MIRABELA/MG CNPJ nº18.017.376/0001-74 Avenida Roldenir Rabelo da Silva, nº02 Mirabela/MG CEP: 35.373-000 RESPONSÁVEL TÉCNICO: EMANUEL REIS SILVA MUNICÍPIO/ÁREA: MUNICÍPIO DE MIRABELA/MG ENDEREÇO DA OBRA: RUA MARIANO DE ALMEIDA DATA: 28/09/2023 ESCALA: INDICADA PRANCHA: 01/01	PROJETO ARQUITETÔNICO PAVIMENTAÇÃO EM CBUQ DE VIAS PÚBLICAS RUA MARIANO DE ALMEIDA PLANTA EXECUTIVA E DETALHES
			0 EMISSÃO INICIAL REV. DESCRIÇÃO		

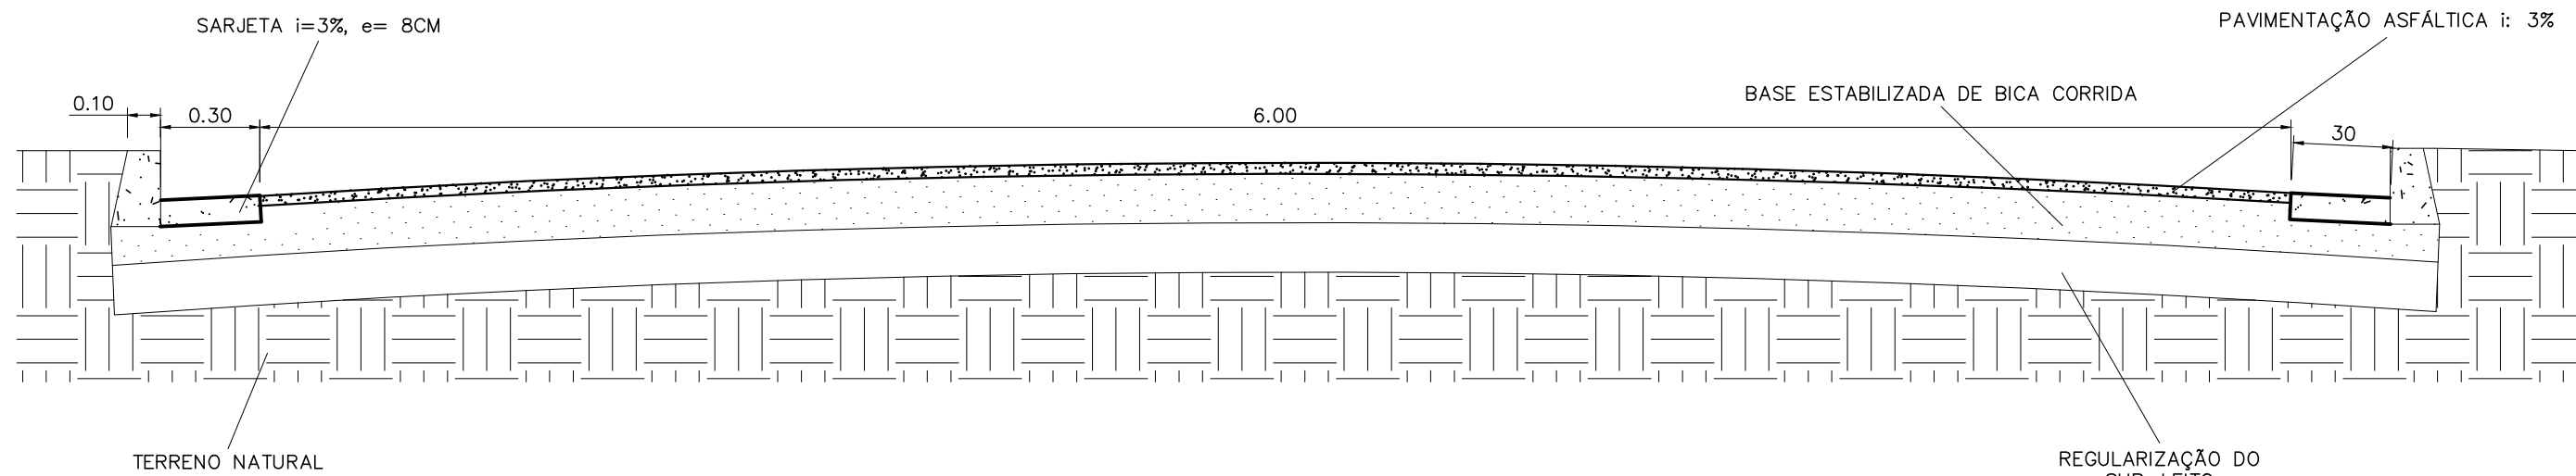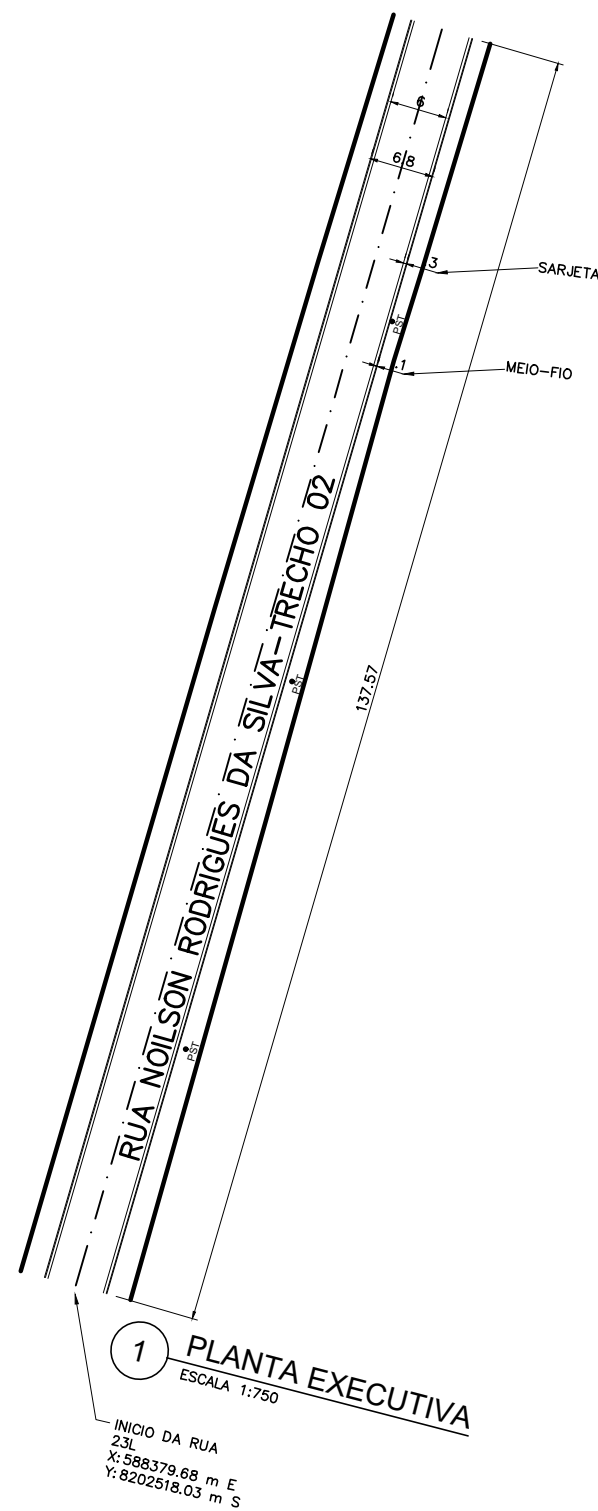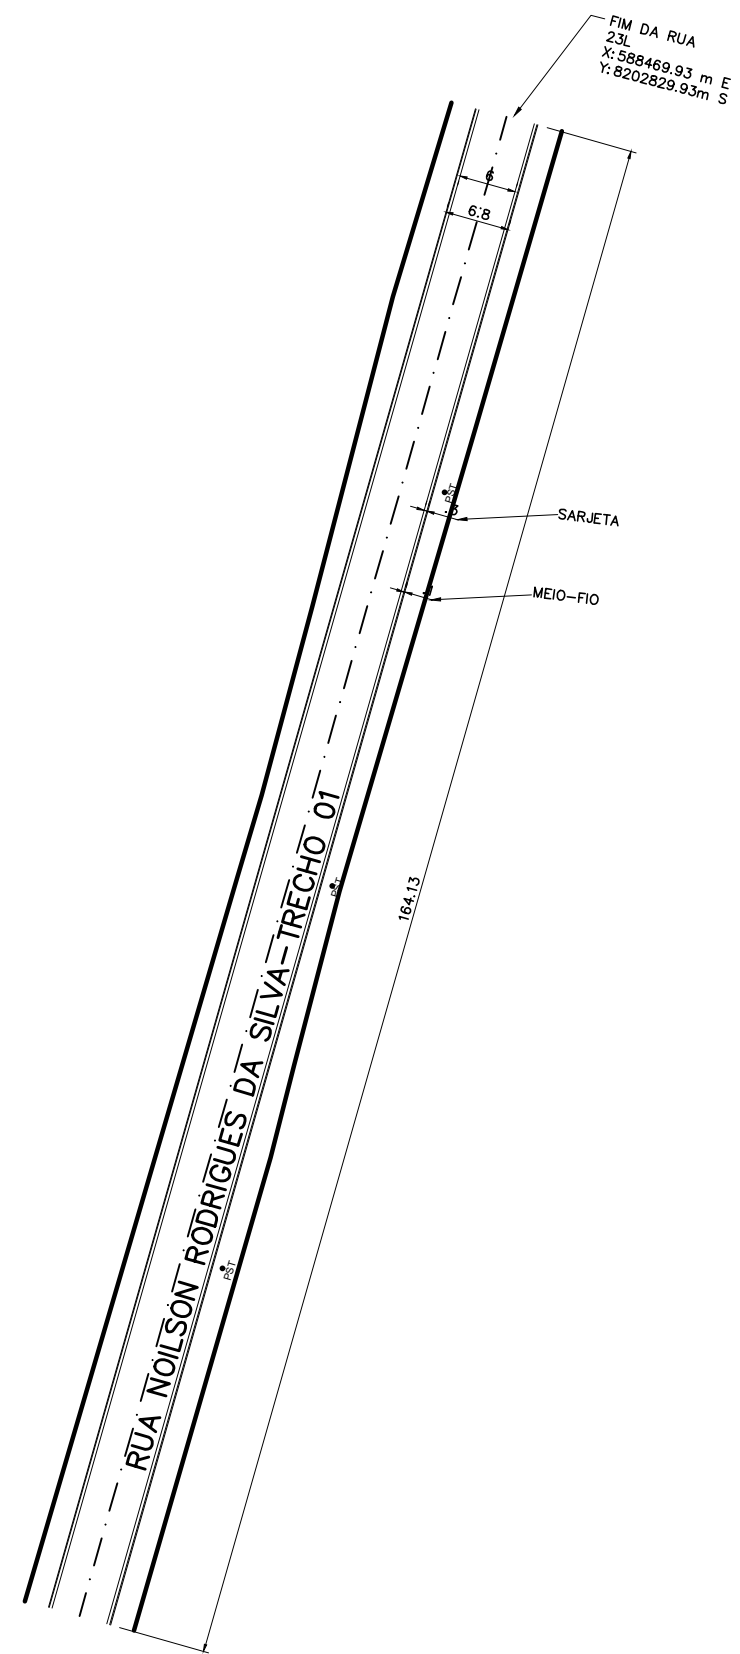


01 DETALHE DO PAVIMENTO
ESCALA 1:20

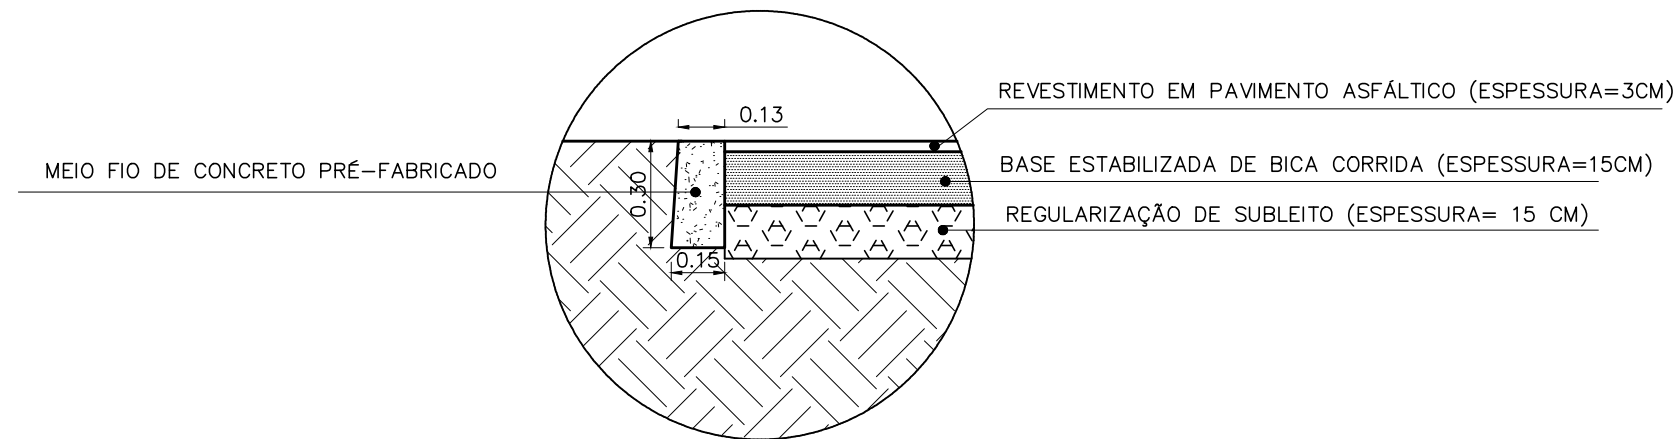

07 DETALHE MEIO FIO DE TRAVAMENTO
ESCALA 1:20



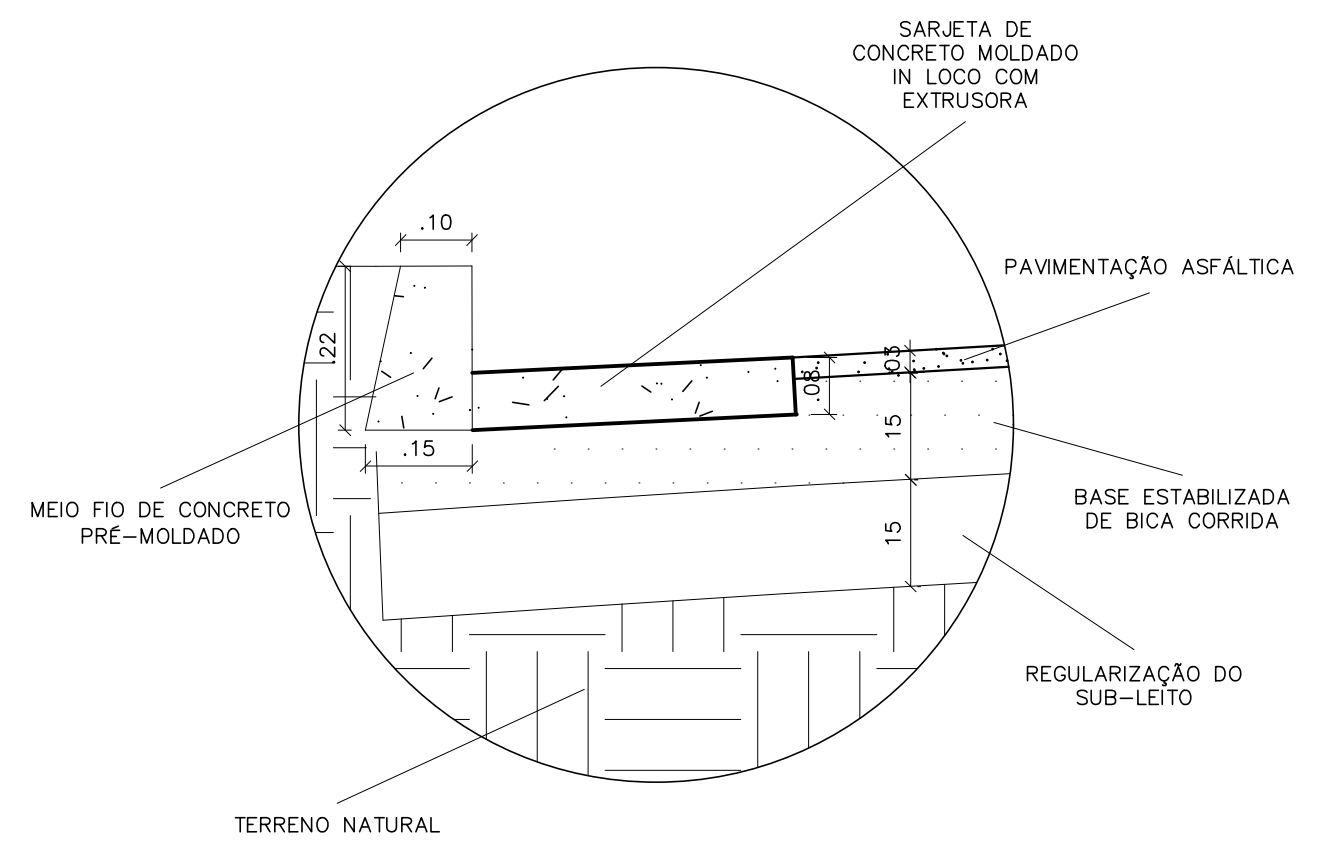


02 DETALHE DA SARJETA E DO MEIO FIO
ESCALA 1:10

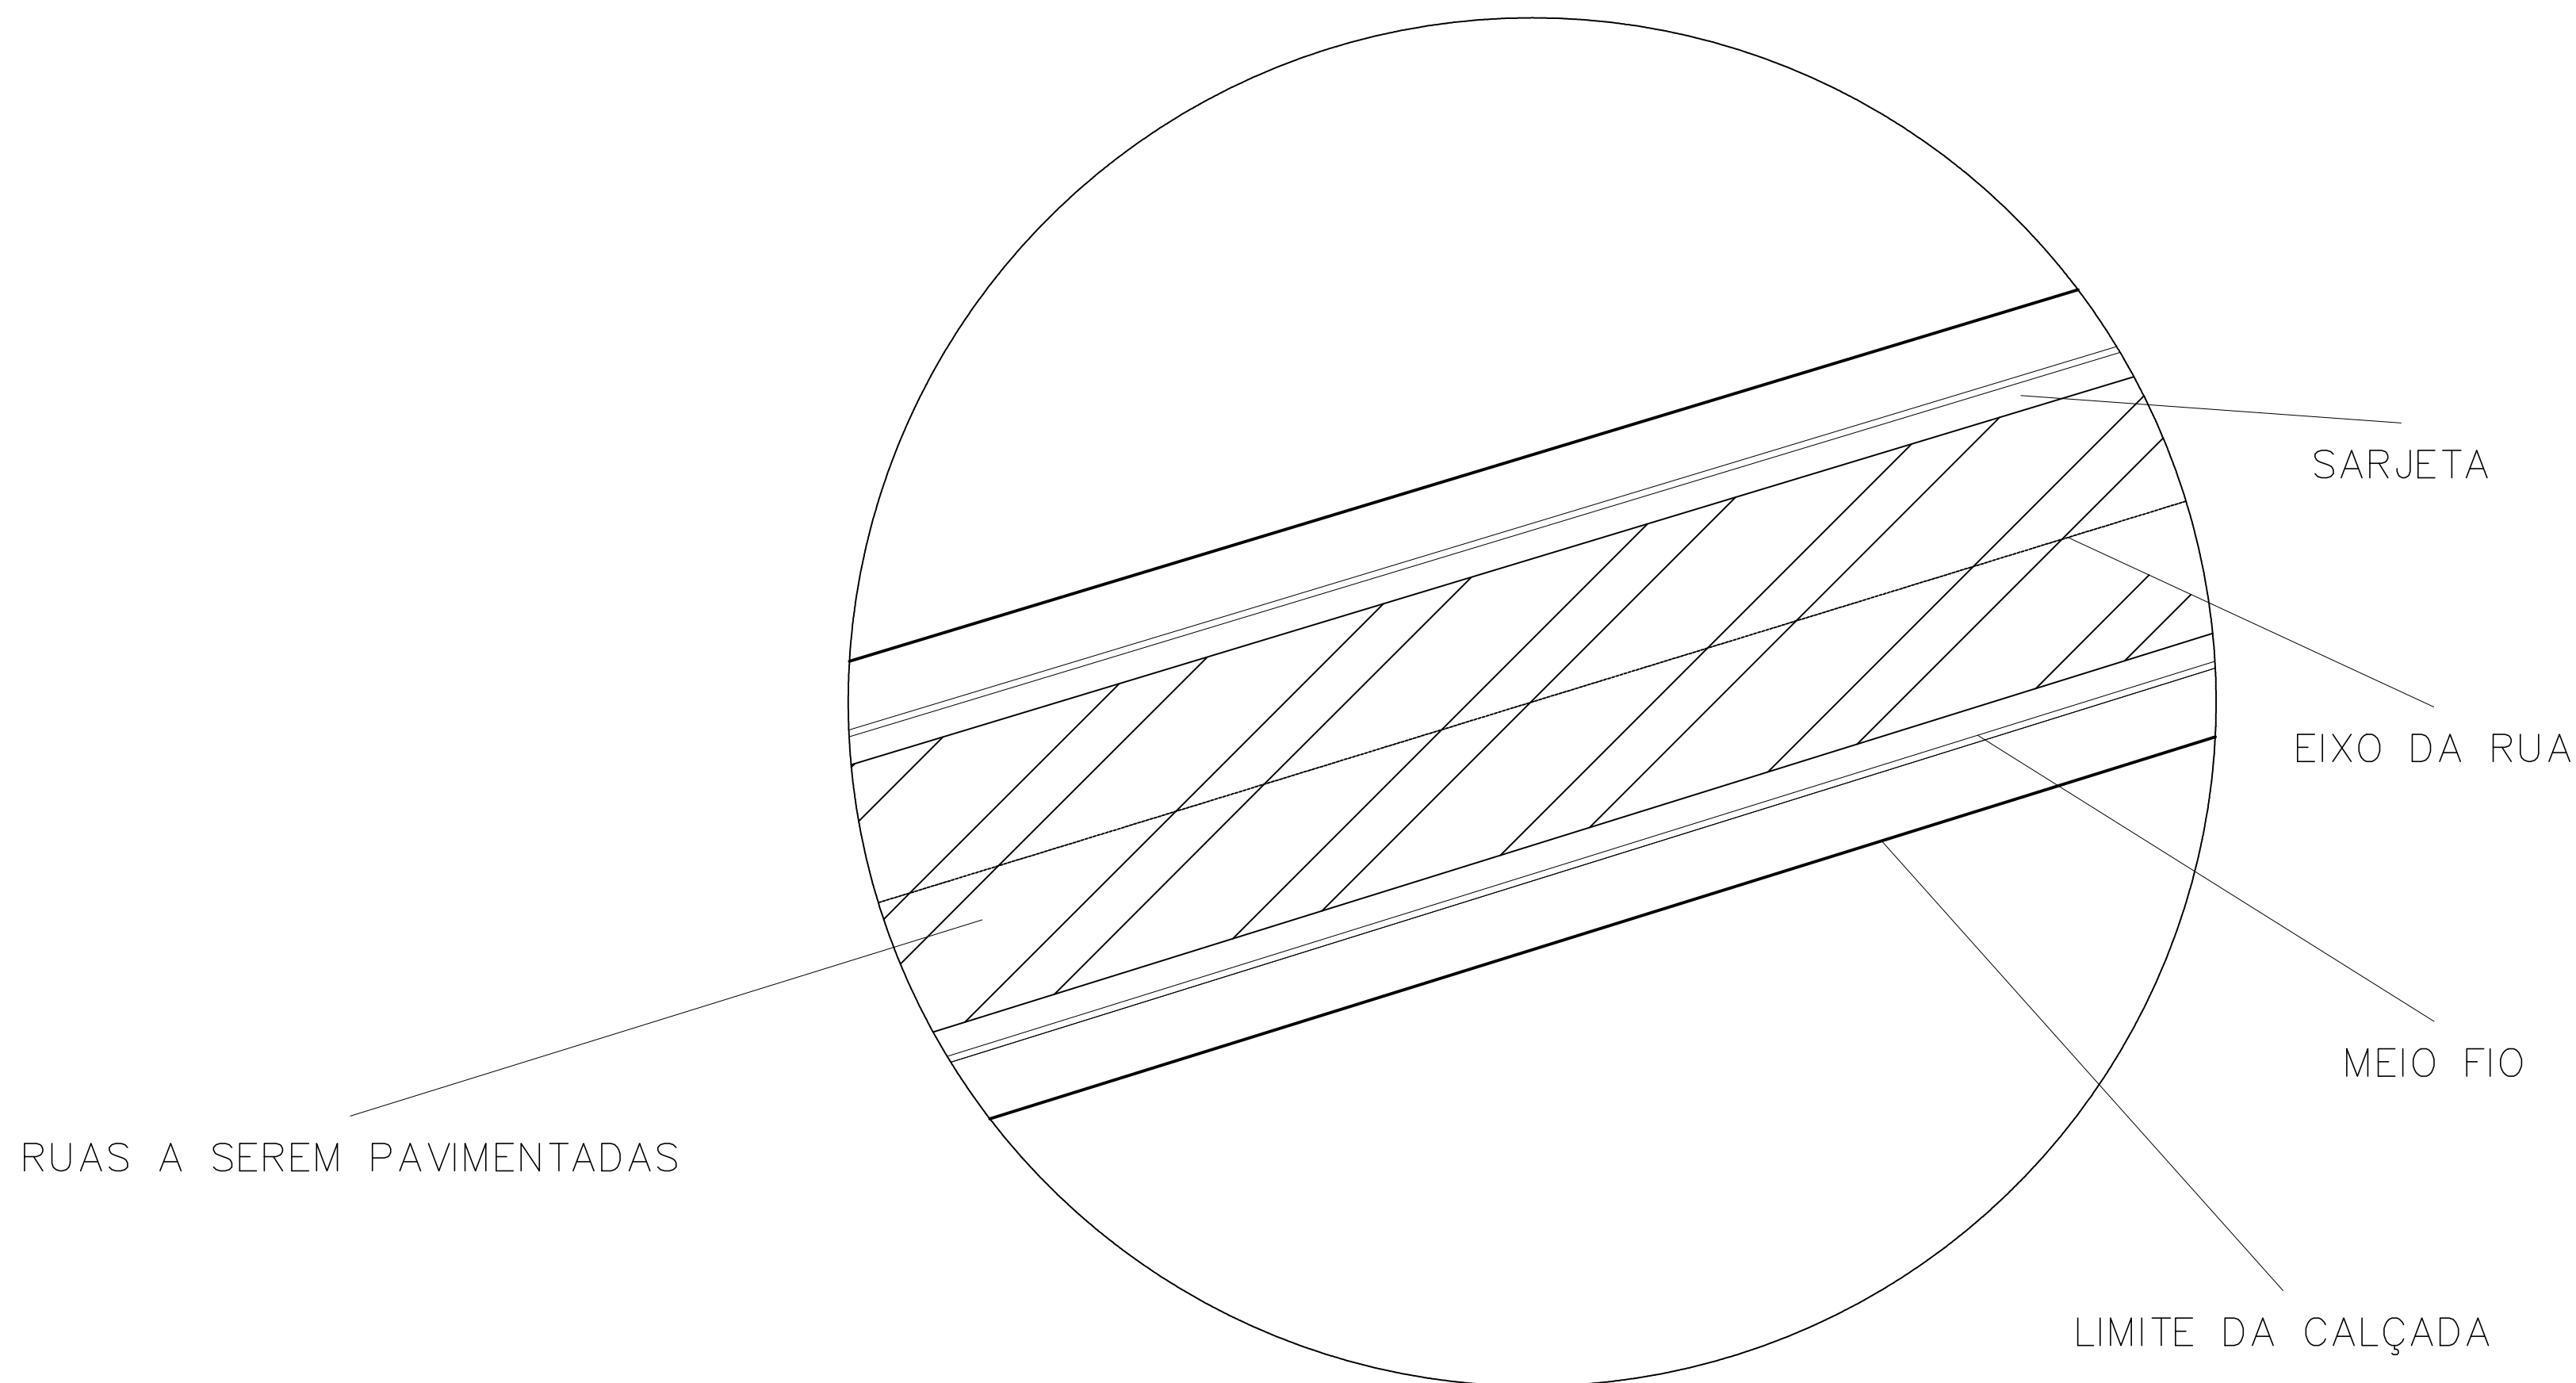


RUAS A SEREM PAVIMENTADAS


NOTAS	LEGENDA	MAPA-CHAVE	ATUALIZAÇÃO	CONTRATANTE:	OBRA:
1 - MEDIDAS EM METROS: 2 - AS LARGURAS DA BASE DOS MEIOS FIOS E DAS SARJETAS SÃO CONSTANTES, TENDO SIDO ADOTADO: BASE DE MEIO FIO = 15 CM E SARJETA = 30 CM, PORTANTO AS COTAS DAS PLANTAS EXECUTIVAS SÃO DE COMPRIMENTO DAS VIAS E LARGURAS DE LEITO CARROÇÁVEL;	○ POSTES DE ILUMINAÇÃO EXISTENTES		Emanuel Reis Silva CPF: 105.098.716-07 Assinado de forma digital por Emanuel Reis Silva CPF: 105.098.716-07 Data: 2023.09.29 12:59:38 -03'00' Luciano Rabelo Veloso Assinado de forma digital por Luciano Rabelo Veloso Data: 2023.09.29 12:59:38 -03'00'	PREFEITURA MUNICIPAL DE MIRABELA/MG CNPJ nº18.017.376/0001-74 Avenida Roldenir Roberto da Silva, nº02 Mirabela/MG CEP: 38.573-000 RESPONSÁVEL TÉCNICO: EMANUEL REIS SILVA CREA: MG 206.387/D MUNICÍPIO/ÁREA: MUNICÍPIO DE MIRABELA/MG ENDEREÇO DA OBRA: RUA NILSON RODRIGUES DA SILVA DATA: 28/09/2023 ESCALA: INDICADA PRANCHA: 01/01	PROJETO ARQUITETÔNICO PAVIMENTAÇÃO EM CBUQ DE VIAS PÚBLICAS RUA NILSON RODRIGUES DA SILVA PLANTA EXECUTIVA E DETALHES

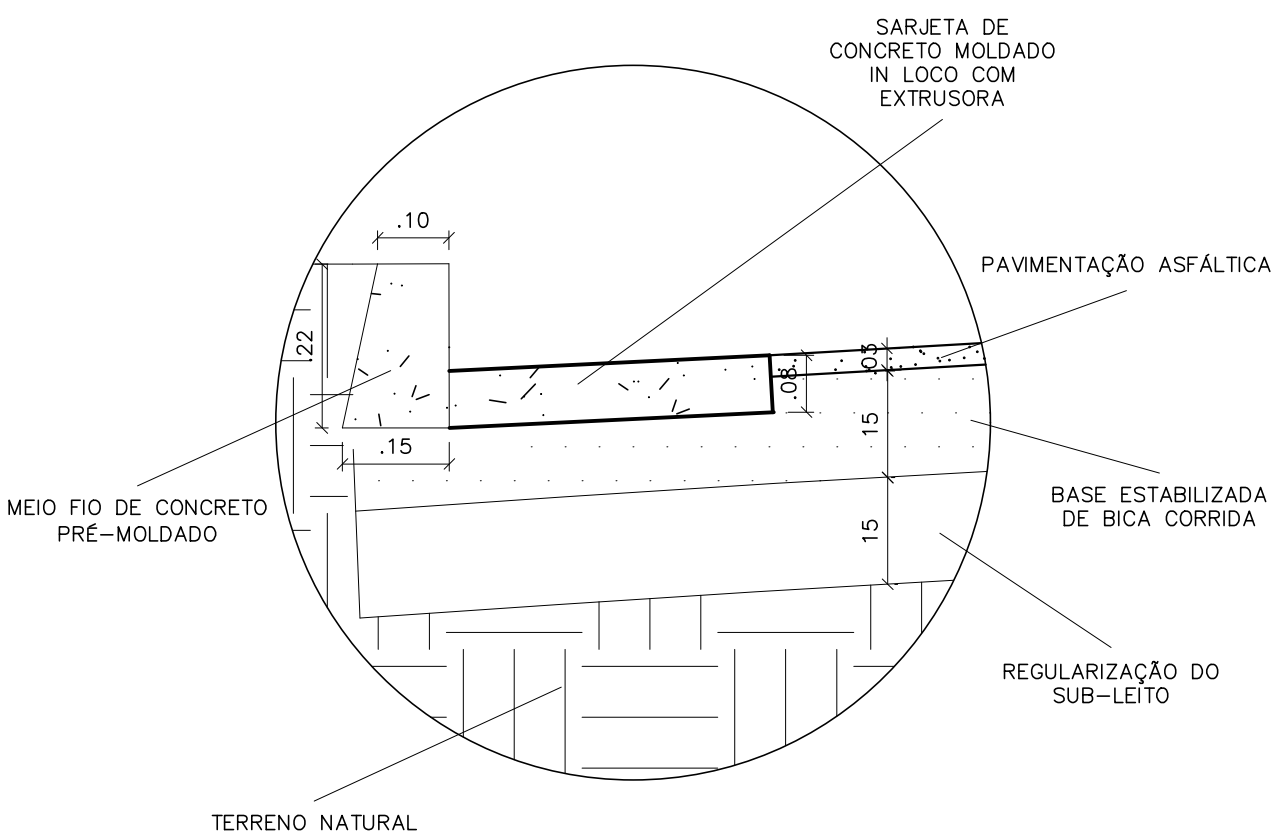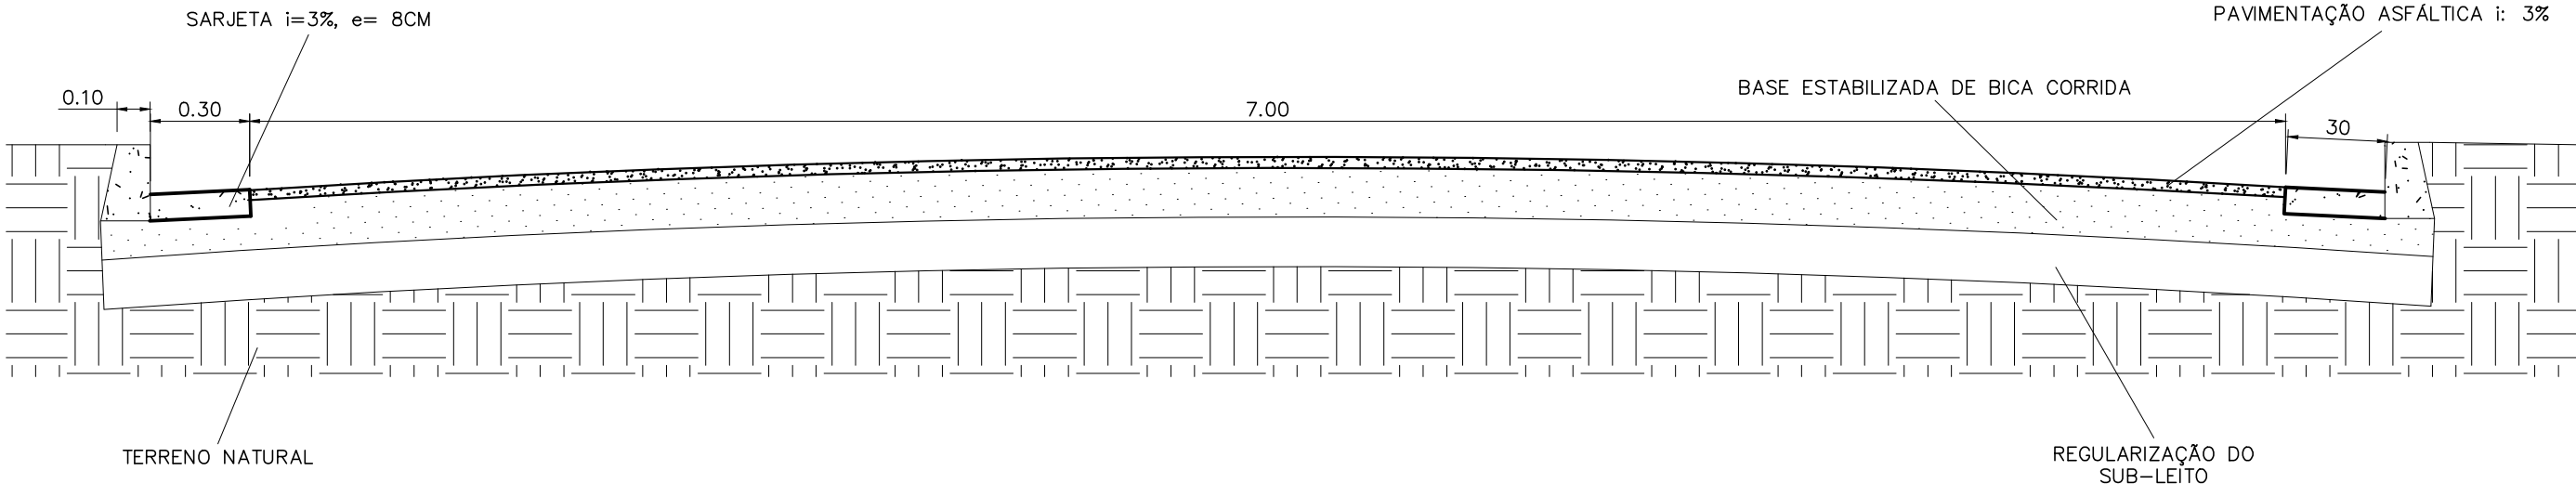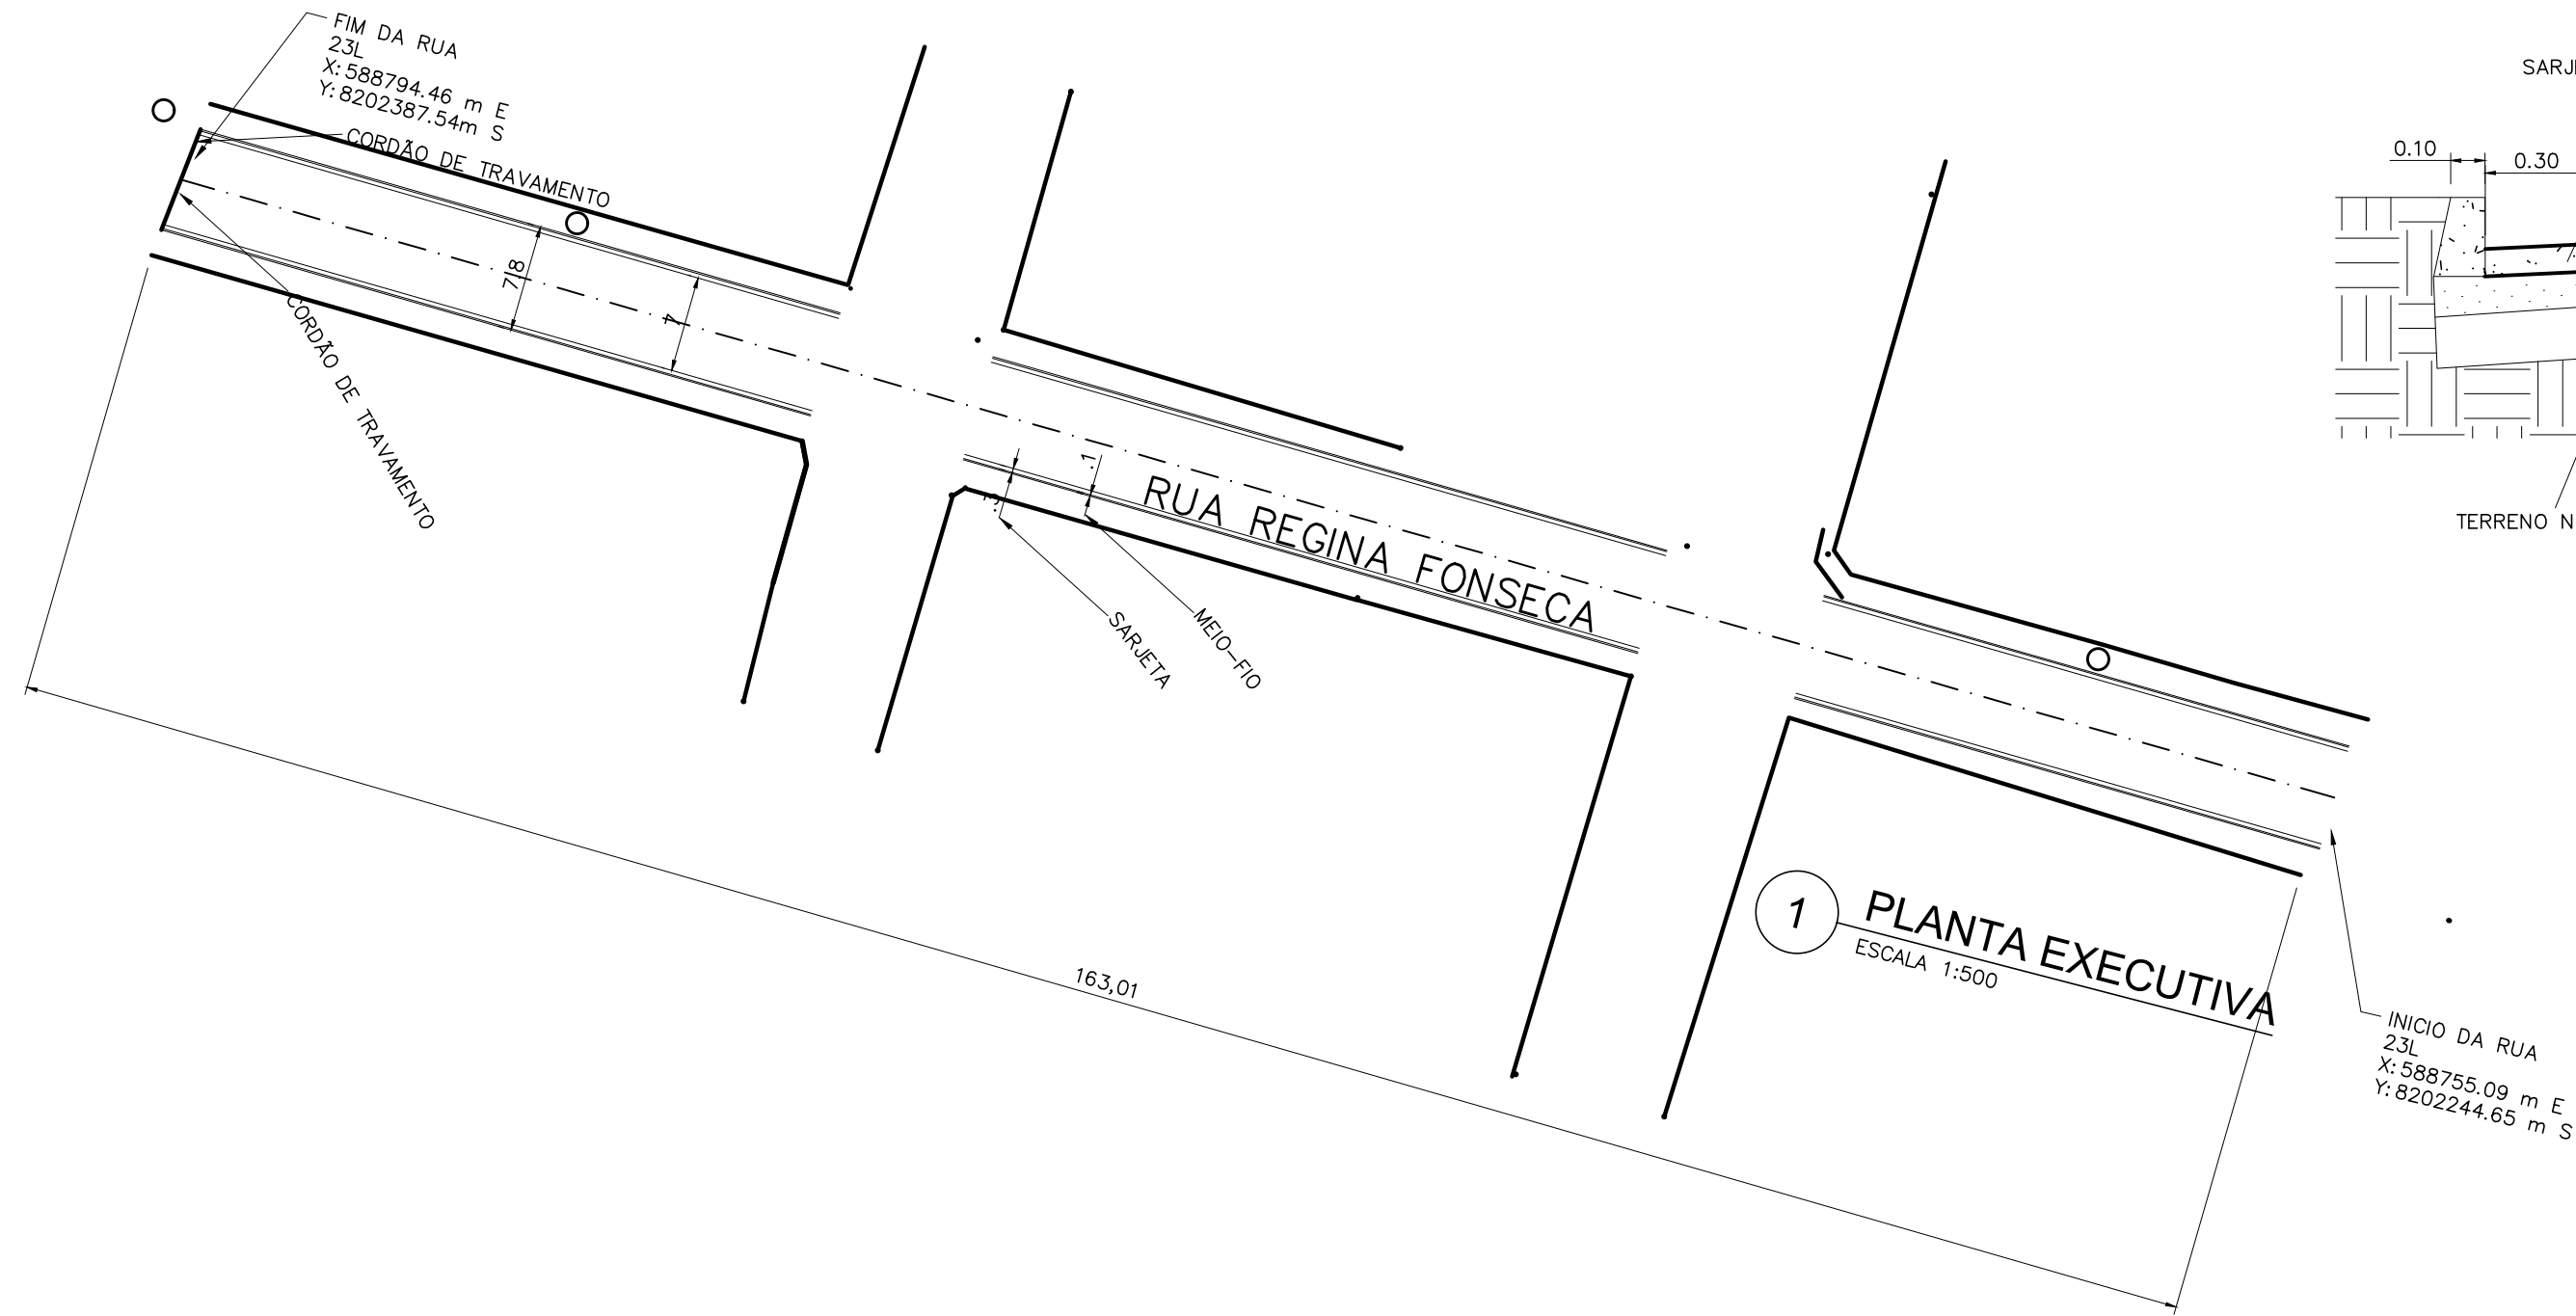

02 DETALHE DA SARJETA E DO MEIO FIO
ESCALA 1:10


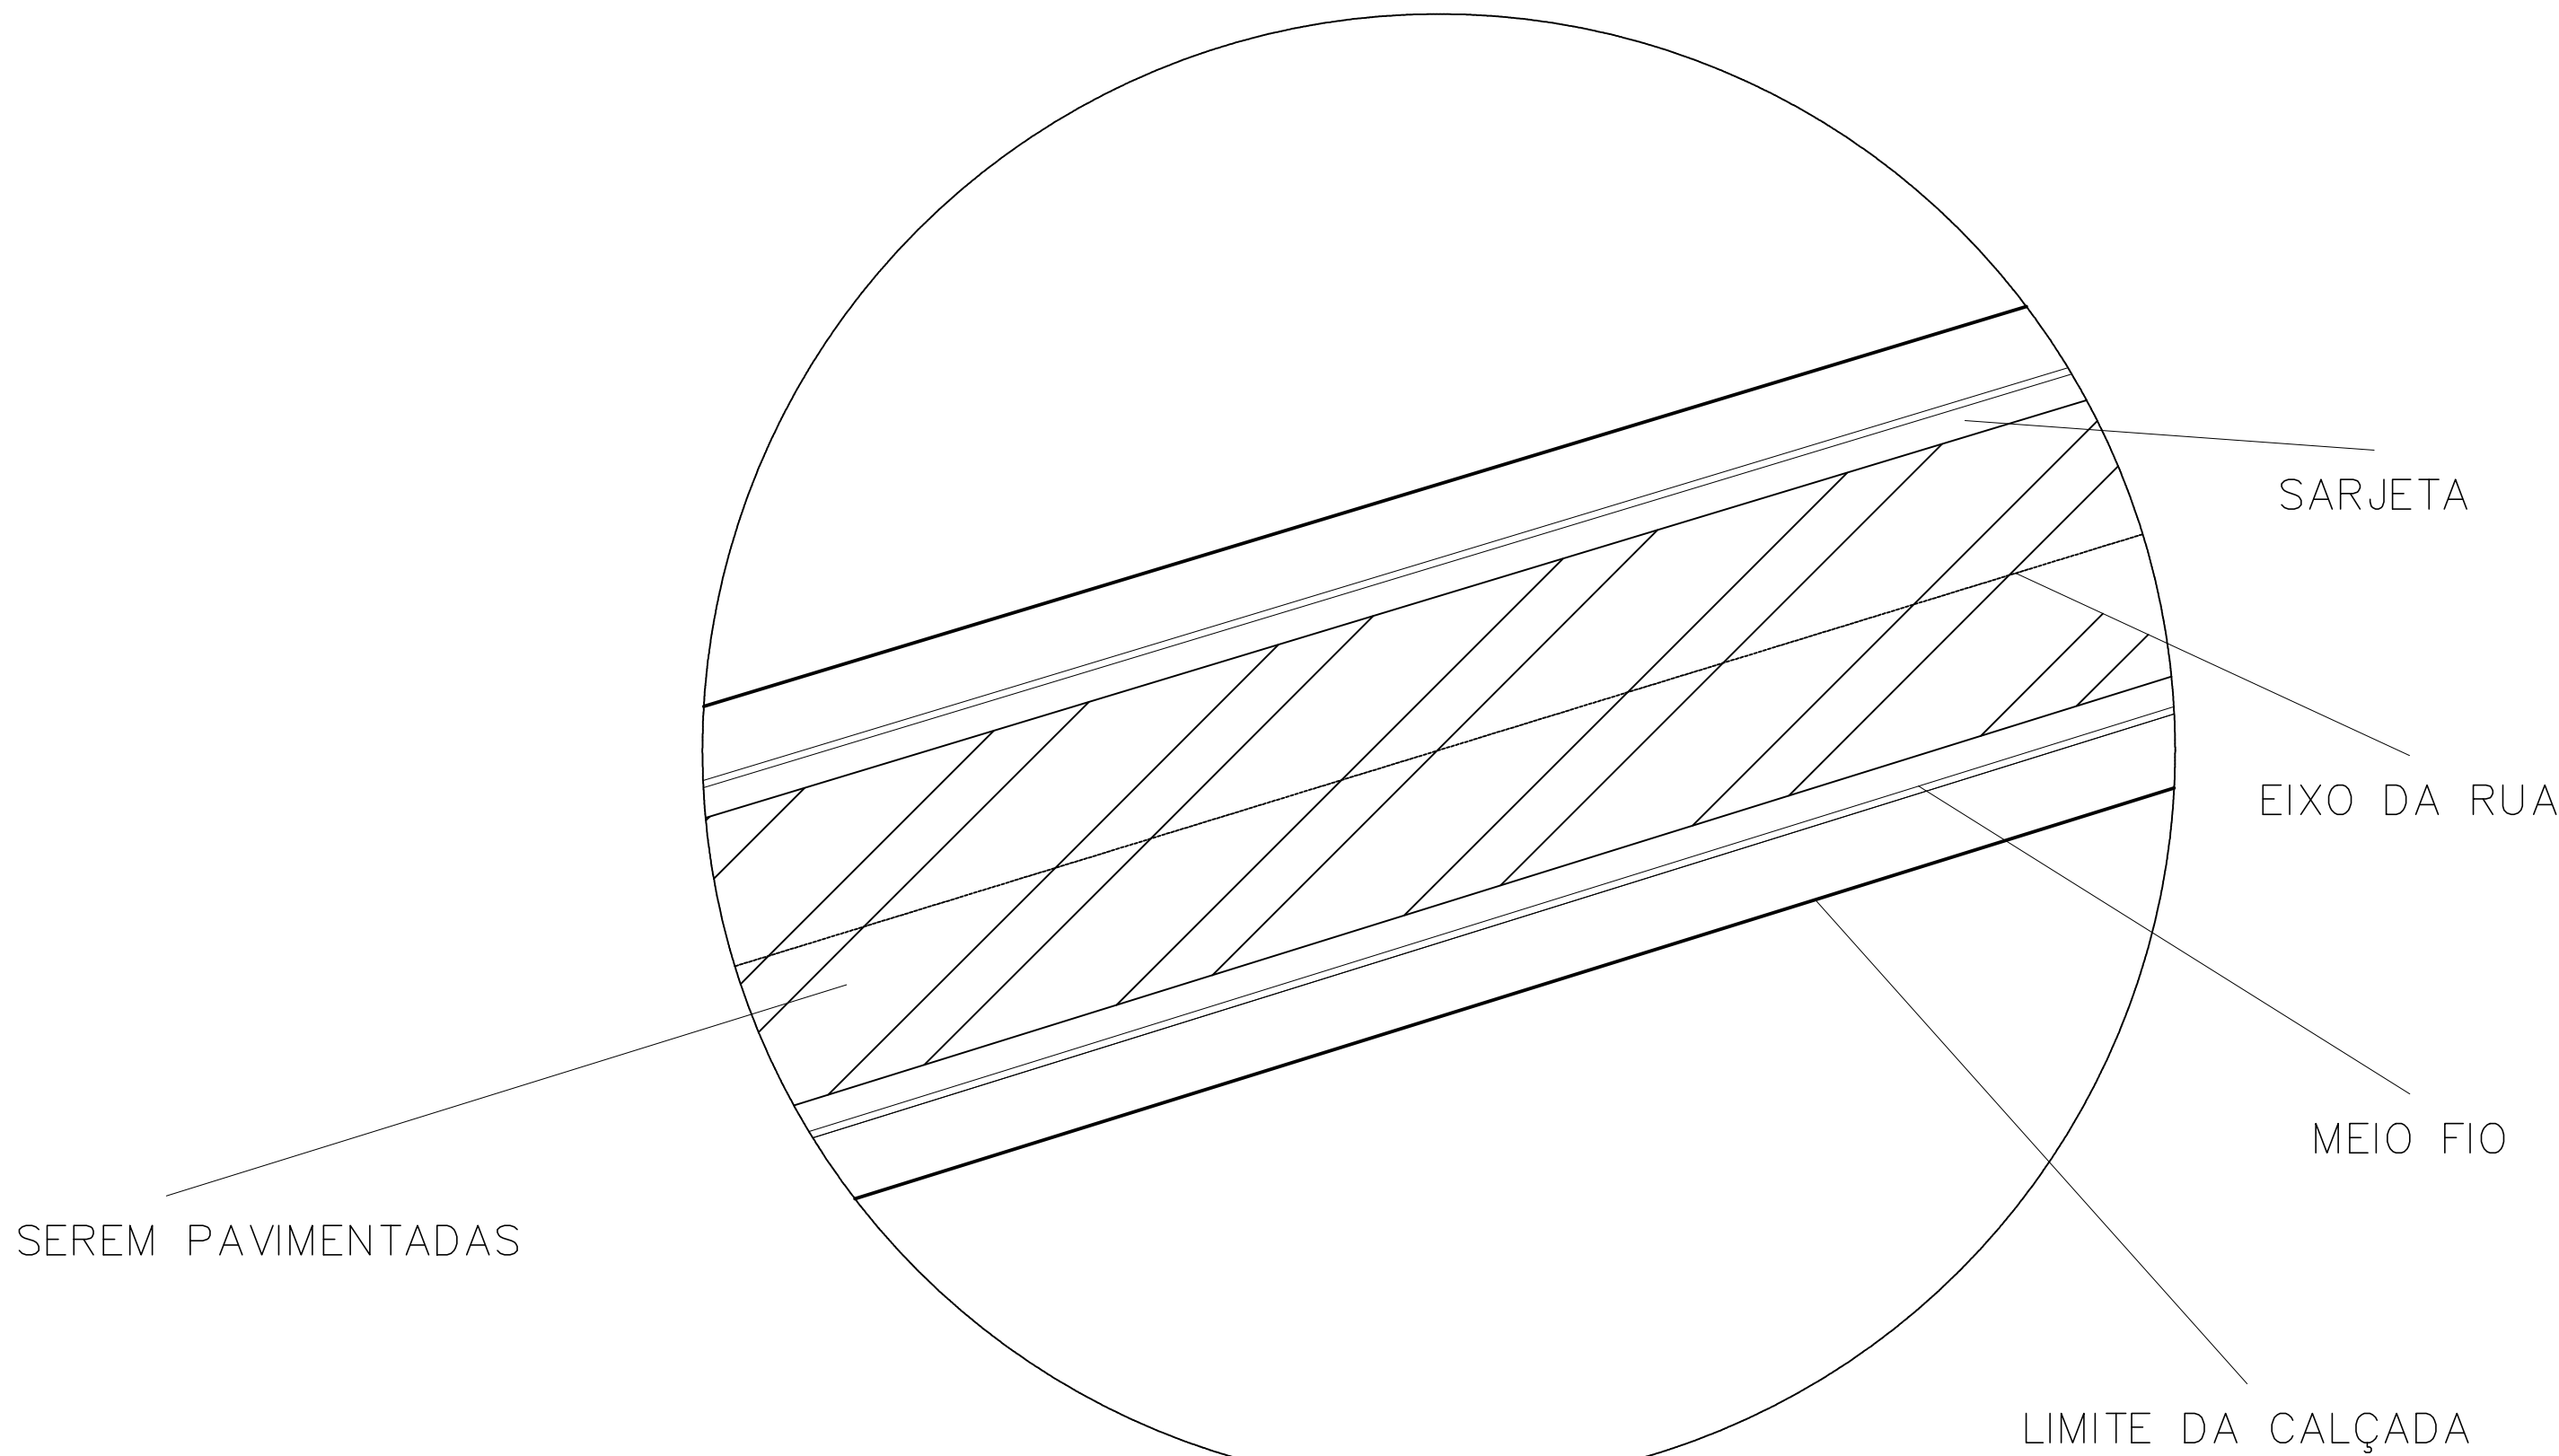


01 DETALHE 1: RUAS
SEM ESCALA

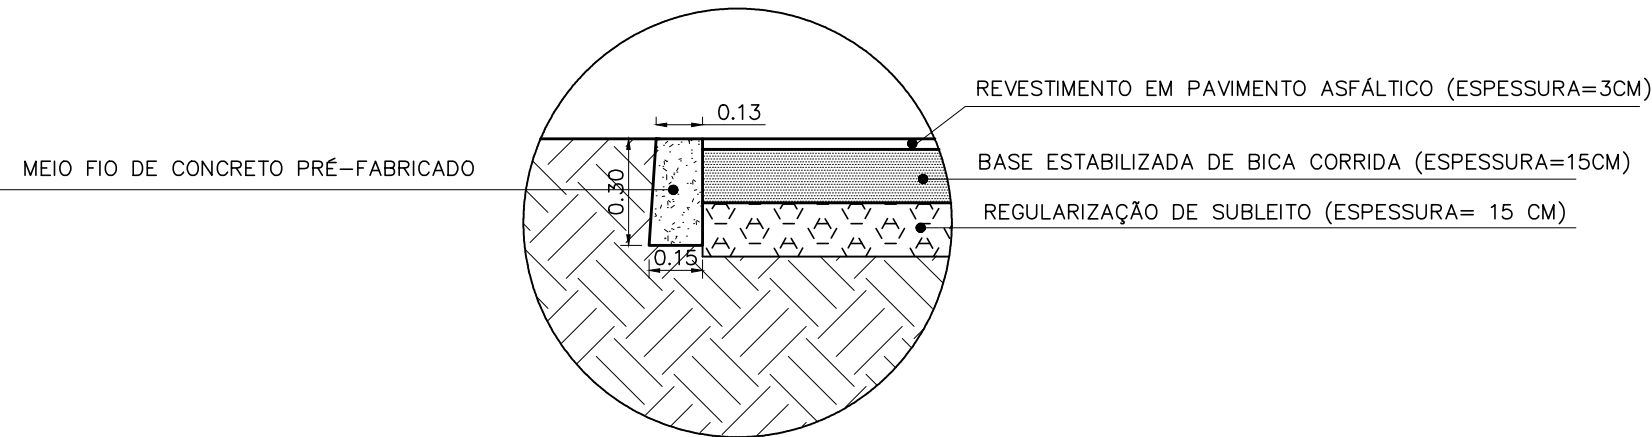


07 DETALHE MEIO FIO DE TRAVAMENTO
ESCALA 1:20


NOTAS	LEGENDA	MAPA-CHAVE	ATUALIZAÇÃO	CONTRATANTE:	OBRA:
1 - MEDIDAS EM METROS; 2 - AS LARGURAS DA BASE DOS MEIOS FIOS E DAS SARJETAS SÃO CONSTANTES, TENDO SIDO ADOTADO: BASE DE MEIO FIO = 15 CM E SARJETA = 30 CM, PORTANTO AS COTAS DAS PLANTAS EXECUTIVAS SÃO DE COMPRIMENTO DAS VIAS E LARGURAS DE LEITO CARROÇÁVEL;	POSTES DE ILUMINAÇÃO EXISTENTES		Luciano Rabelo Veloso Assinado de forma digital por Luciano Rabelo Veloso Dados: 2023.09.29 12:58:38 -03'00' Emanuel Reis Silva Assinado de forma digital por Emanuel Reis Silva Dados: 2023.09.29 12:59:01 -03'00'	PREFEITURA MUNICIPAL DE MIRABELA/MG CNPJ nº18.017.376/0001-74 Avenida Roldenir Rabelo da Silva, nº02 Mirabela/MG CEP:38.373-000 RESPONSÁVEL TÉCNICO: EMANUEL REIS SILVA CREA: MG 206.387/D MUNICÍPIO/ÁREA: MUNICÍPIO DE MIRABELA/MG ENDEREÇO DA OBRA: RUA REGINA FONSECA DATA: 28/09/2023 ESCALA: INDICADA PRANCHA: 01/01	PROJETO ARQUITETÔNICO PAVIMENTAÇÃO EM CBUQ DE VIAS PÚBLICAS RUA REGINA FONSECA PLANTA EXECUTIVA E DETALHES
			0 EMISSÃO INICIAL REV. DESCRIÇÃO	APROV.	

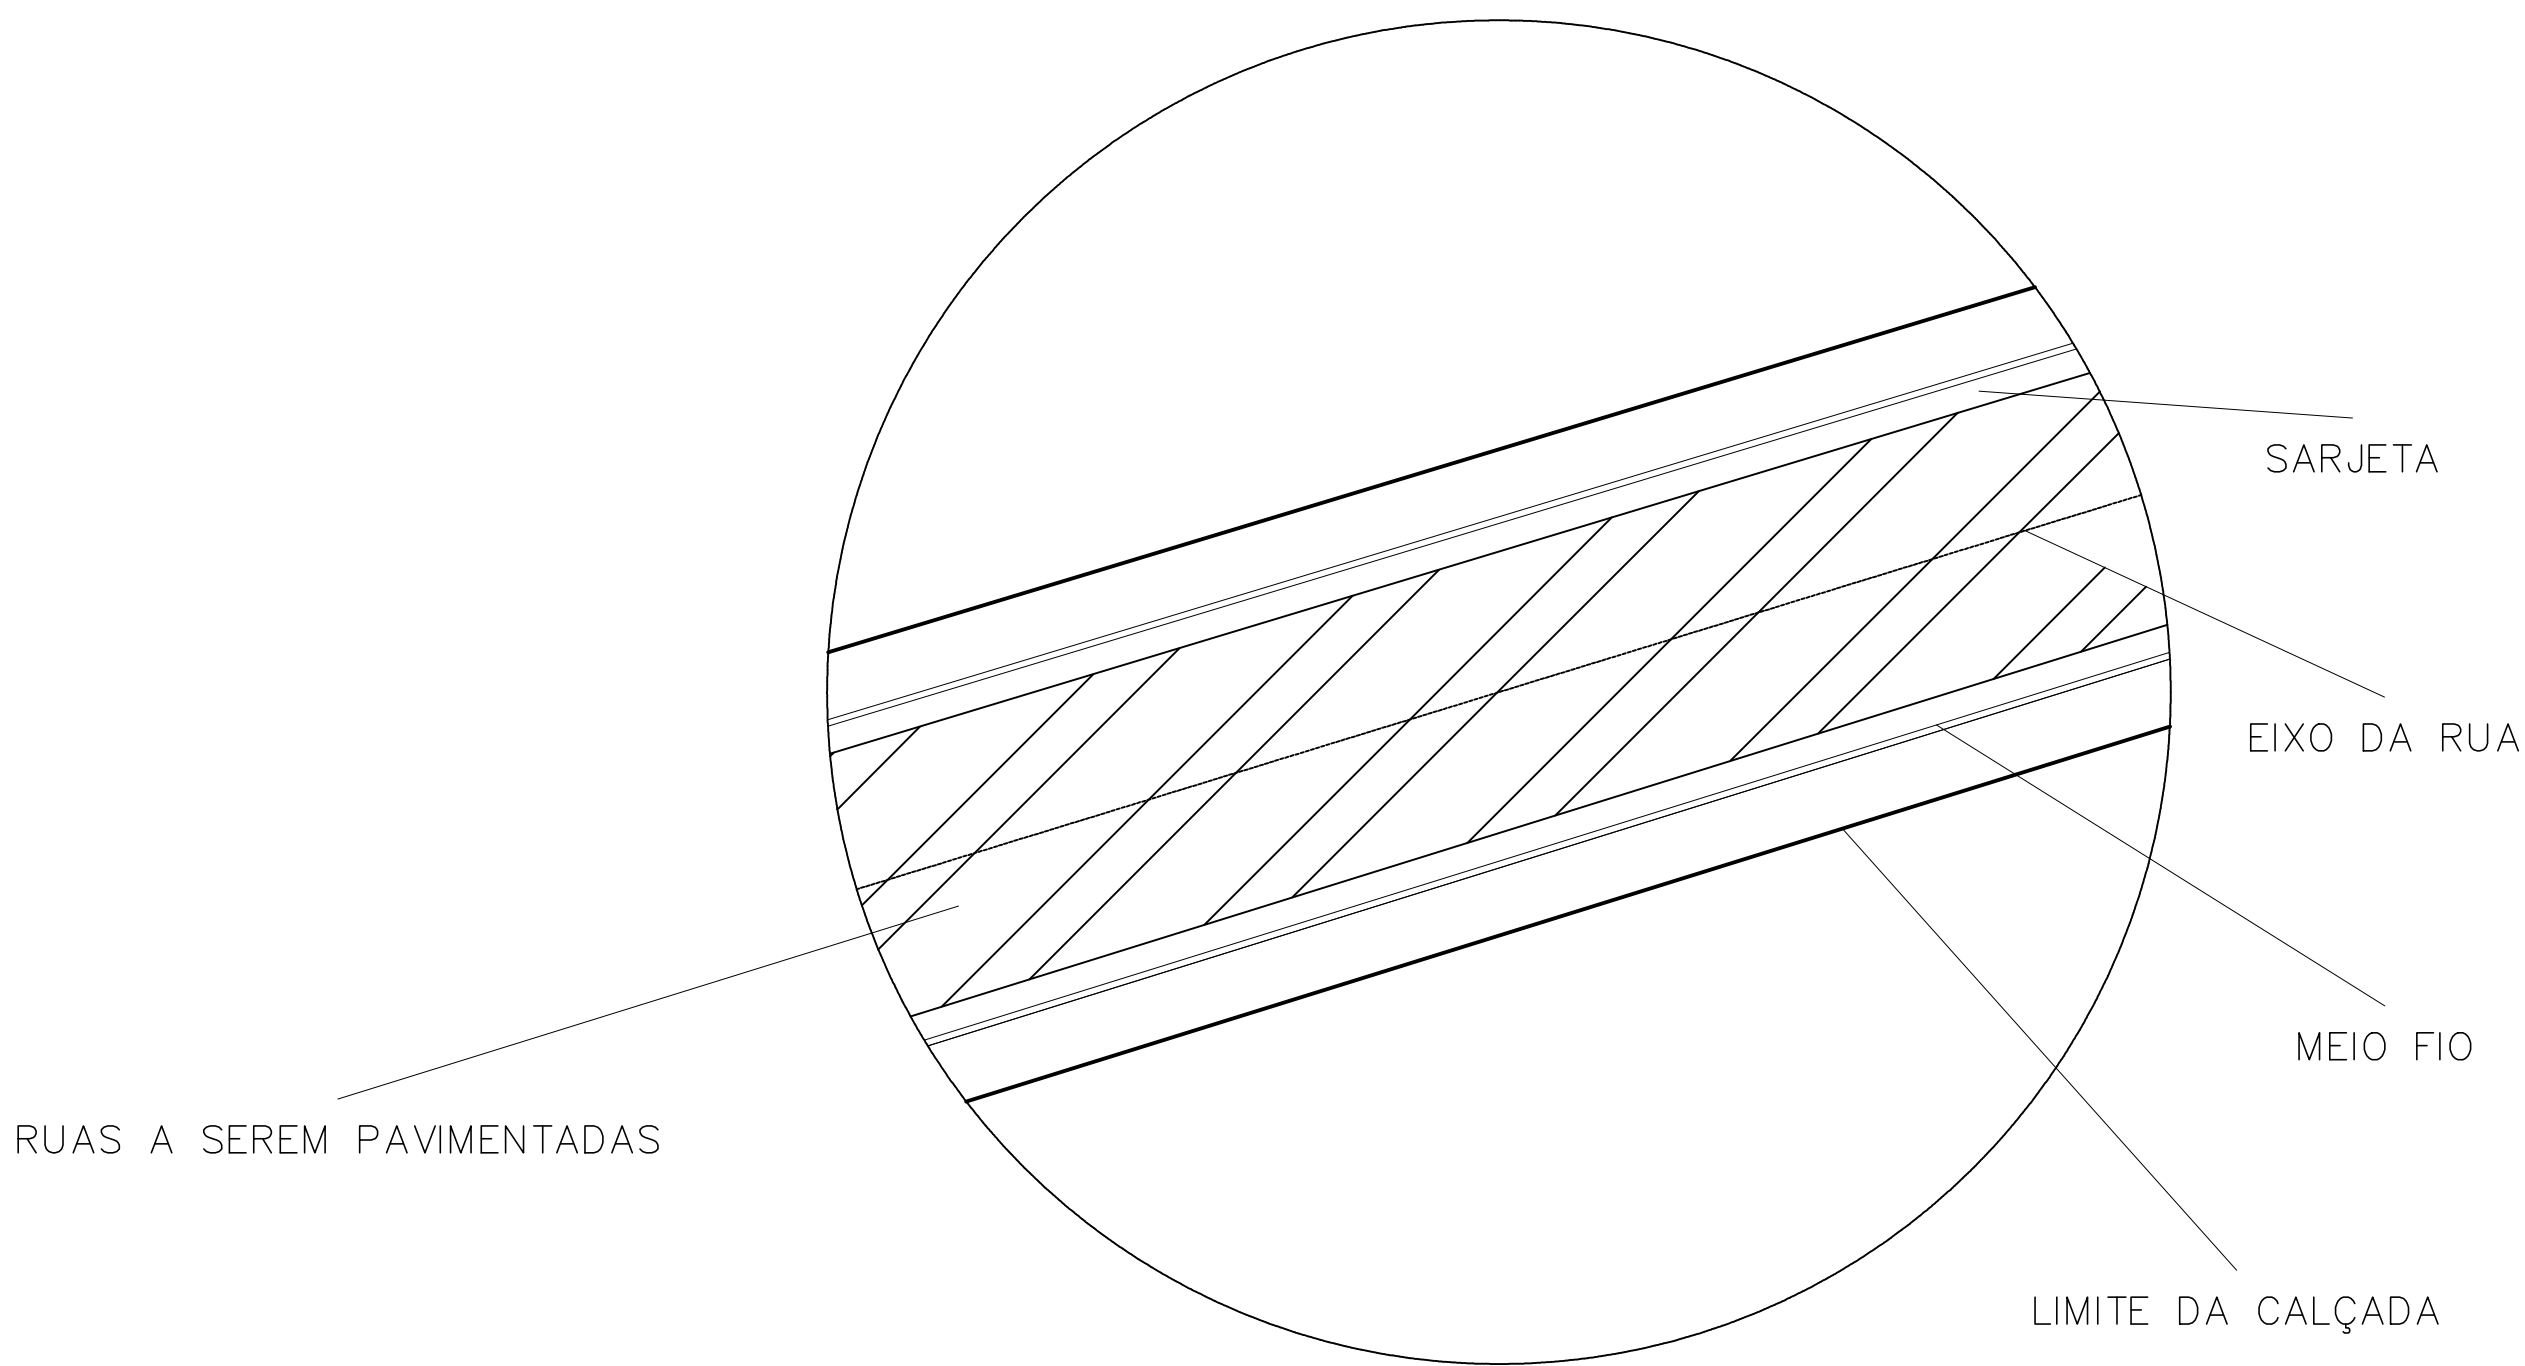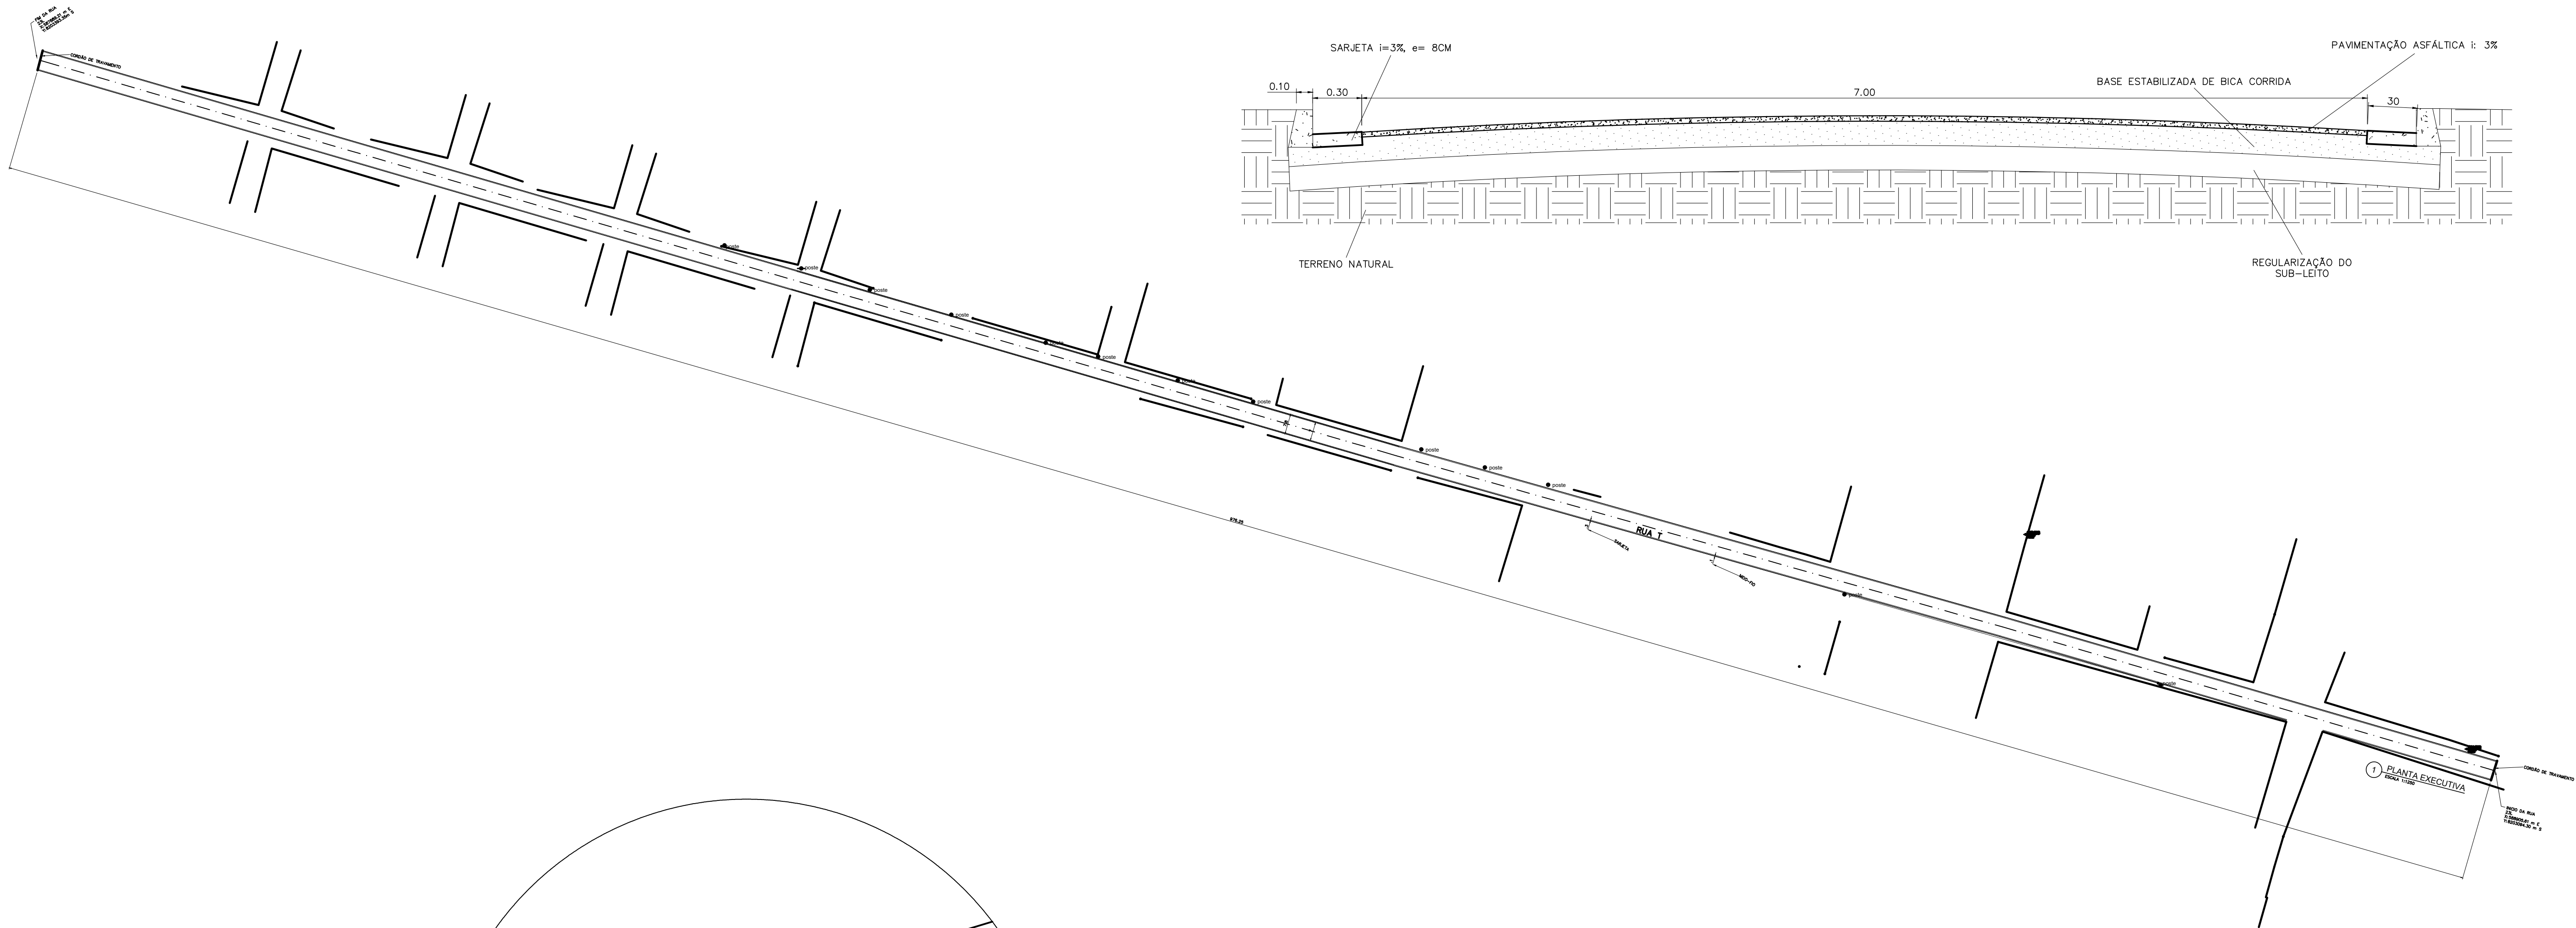

01 DETALHE 1: RUAS
SEM ESCALA

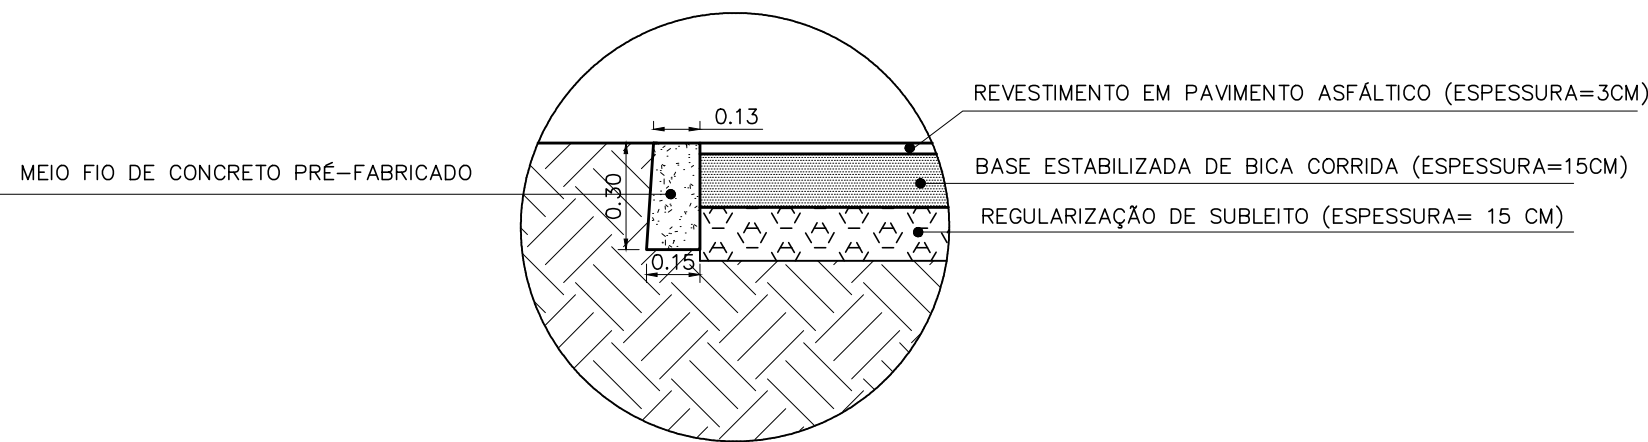


07 DETALHE MEIO FIO DE TRAVAMENTO
ESCALA 1:20

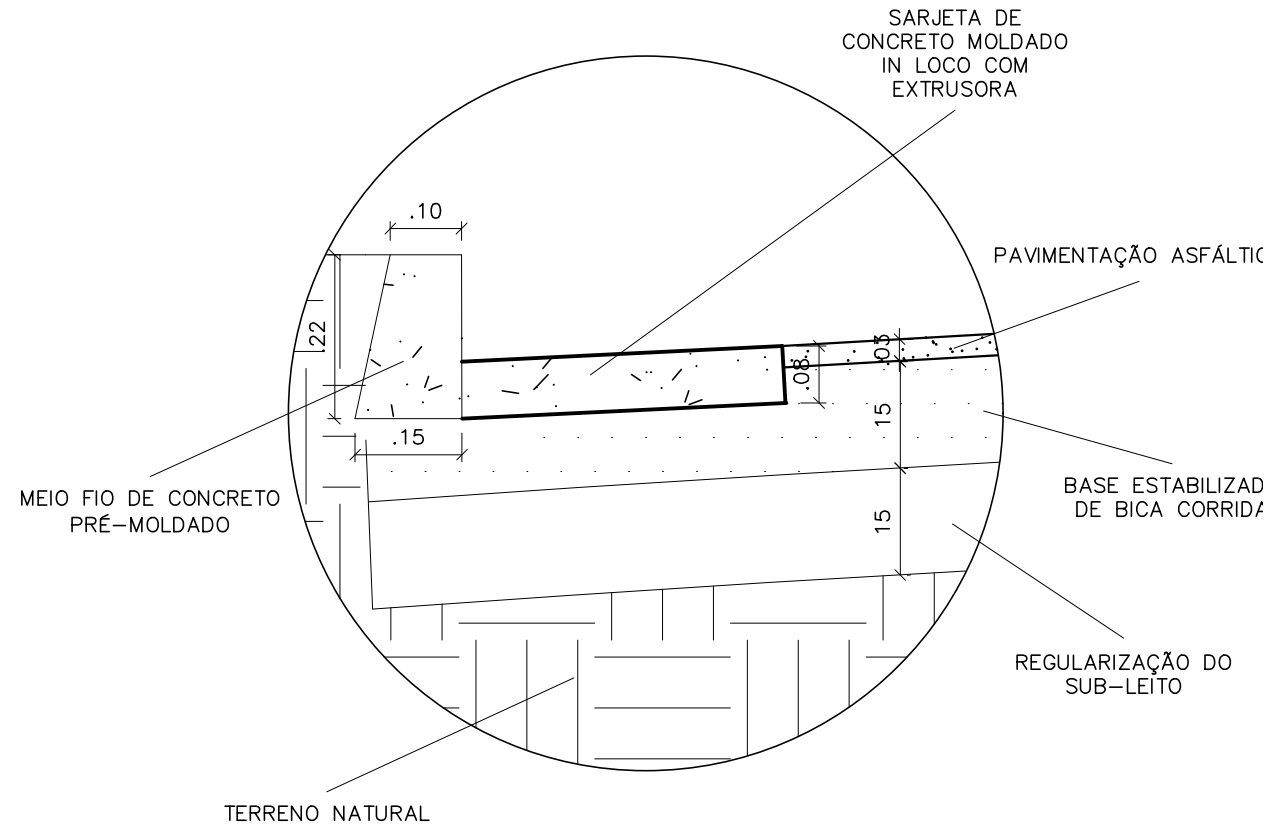


02 DETALHE DA SARJETA E DO MEIO FIO
ESCALA 1:10

NOTAS	LEGENDA	MAPA-CHAVE	ATUALIZAÇÃO	CONTRATANTE:	OBRA:
1 - MEDIDAS EM METROS; 2 - AS LARGURAS DA BASE DOS MEIOS FIOS E DAS SARJETAS SÃO CONSTANTES, TENDO SIDO ADOTADO: BASE DE MEIO FIO = 15 CM E SARJETA = 30 CM, PORTANTO AS COTAS DAS PLANTAS EXECUTIVAS SÃO DE COMPRIMENTO DAS VIAS E LARGURAS DE LEITO CARROÇÁVEL;	POSTES DE ILUMINAÇÃO EXISTENTES		Emanuel Reis Silva CPF: 105.098.716-07 Assinado de forma digital por Emanuel Reis Silva CPF: 105.098.716-07 Dados: 2023.09.29 12:57:57 -03'00' Luciano Rabelo Veloso Assinado de forma digital por Luciano Rabelo Veloso Dados: 2023.09.29 12:58:15 -03'00'	PREFEITURA MUNICIPAL DE MIRABELA/MG CNPJ Nº18.017.376/2001-74 Avenida Roldenir Rabelo da Silva, nº02 Mirabela/MG CEP:38.573-000	PROJETO ARQUITETÔNICO PAVIMENTAÇÃO EM CBUQ DE VIAS PÚBLICAS RUA T PLANTA EXECUTIVA E DETALHES
				RESPONSÁVEL TÉCNICO: EMANUEL REIS SILVA CREA: MG 206.387/D	
				MUNICÍPIO/ÁREA: MUNICÍPIO DE MIRABELA/MG	
				ENDEREÇO DA OBRA: RUA T	
				DATA: 28/09/2023 ESCALA: INDICADA	PRANCHA: 01/01
				0 EMISSÃO INICIAL REV. DESCRIÇÃO	APROV.

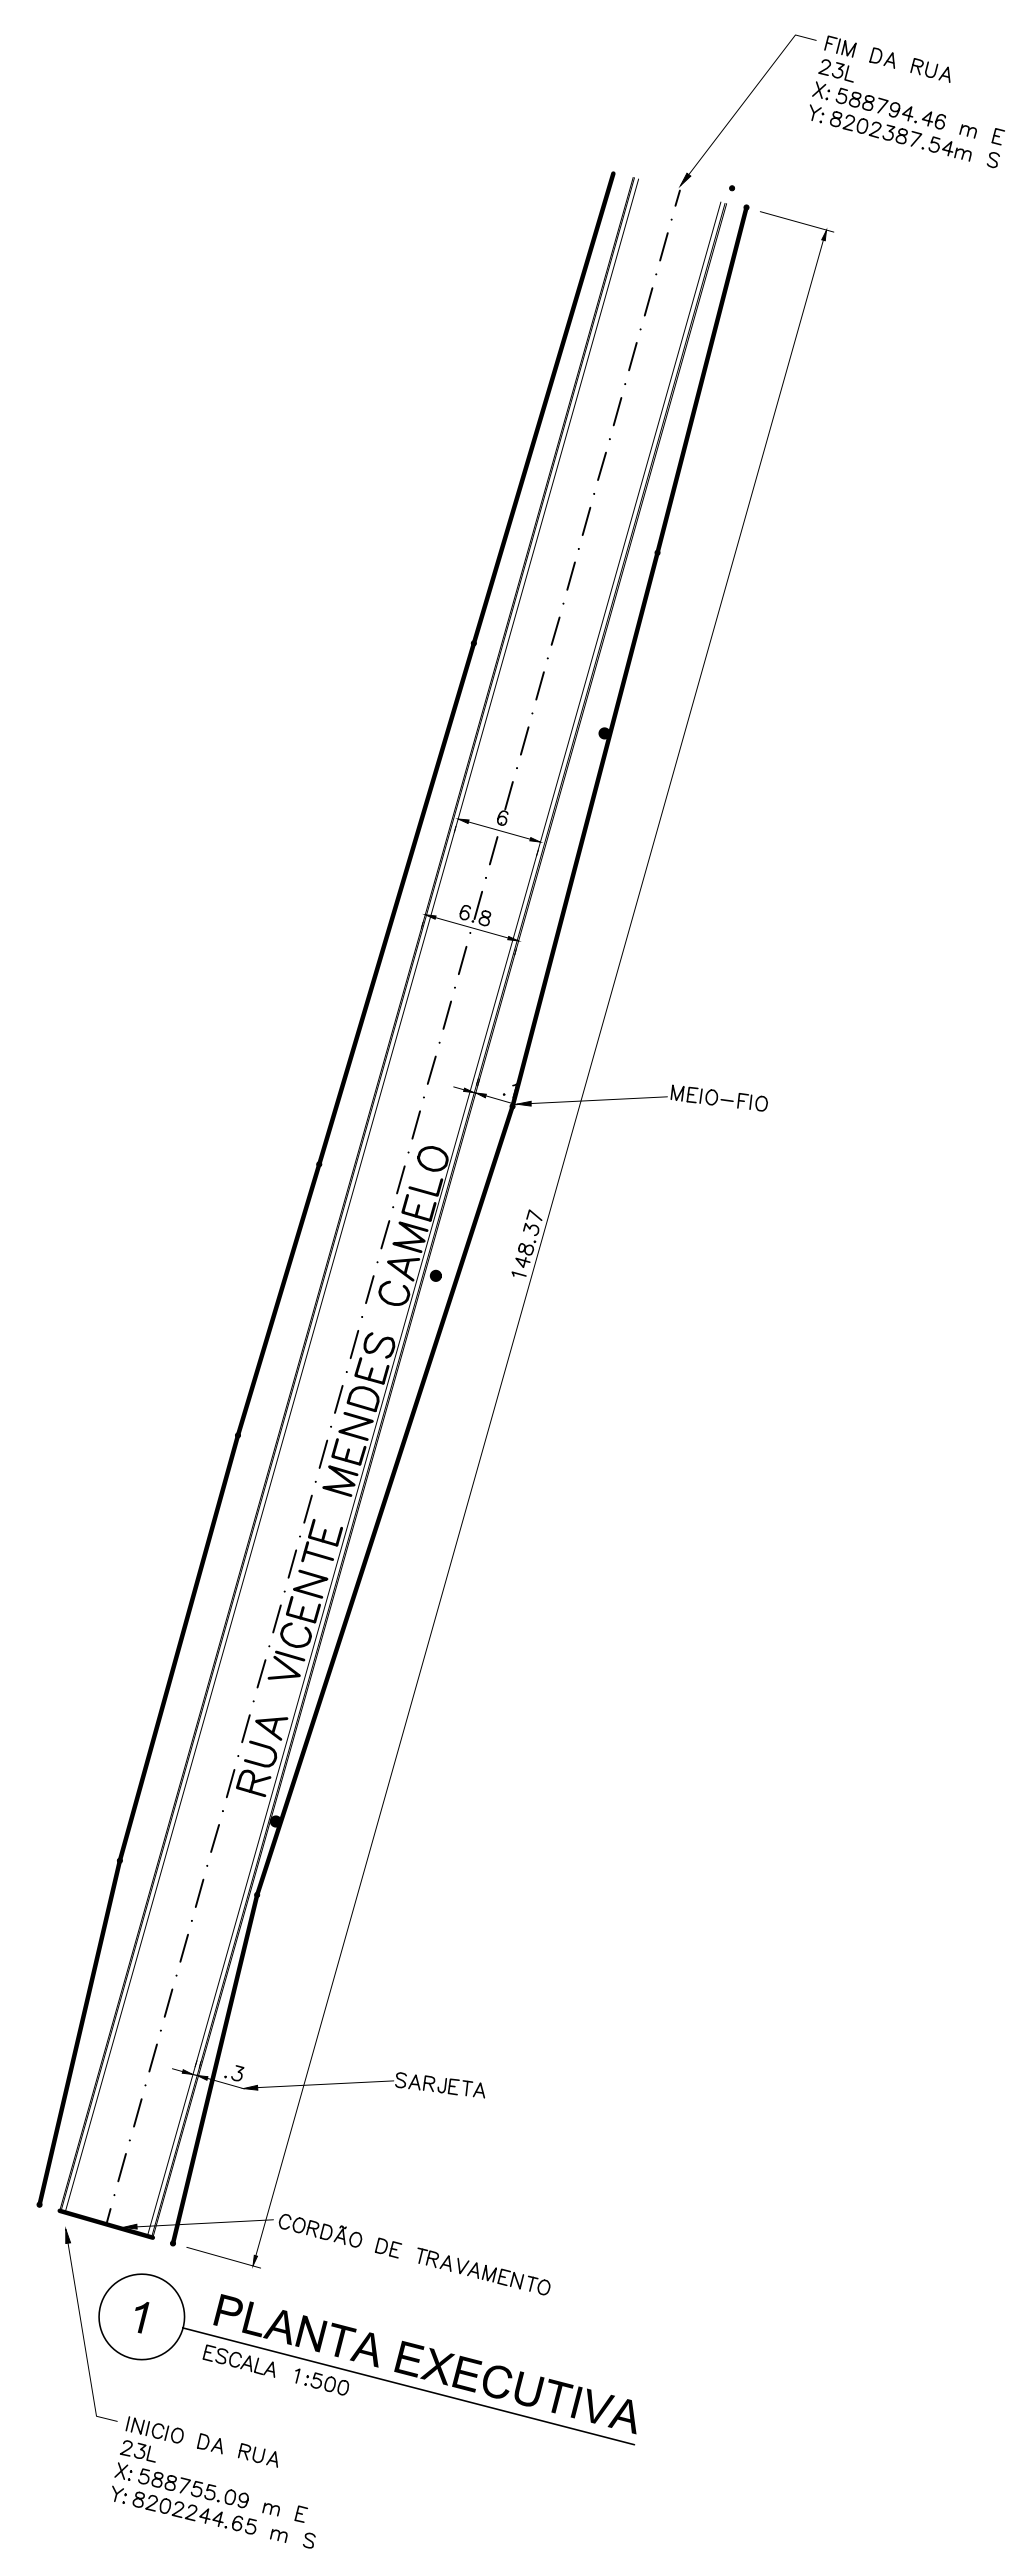


1 PLANTA EXECUTIVA
ESCALA 1:500

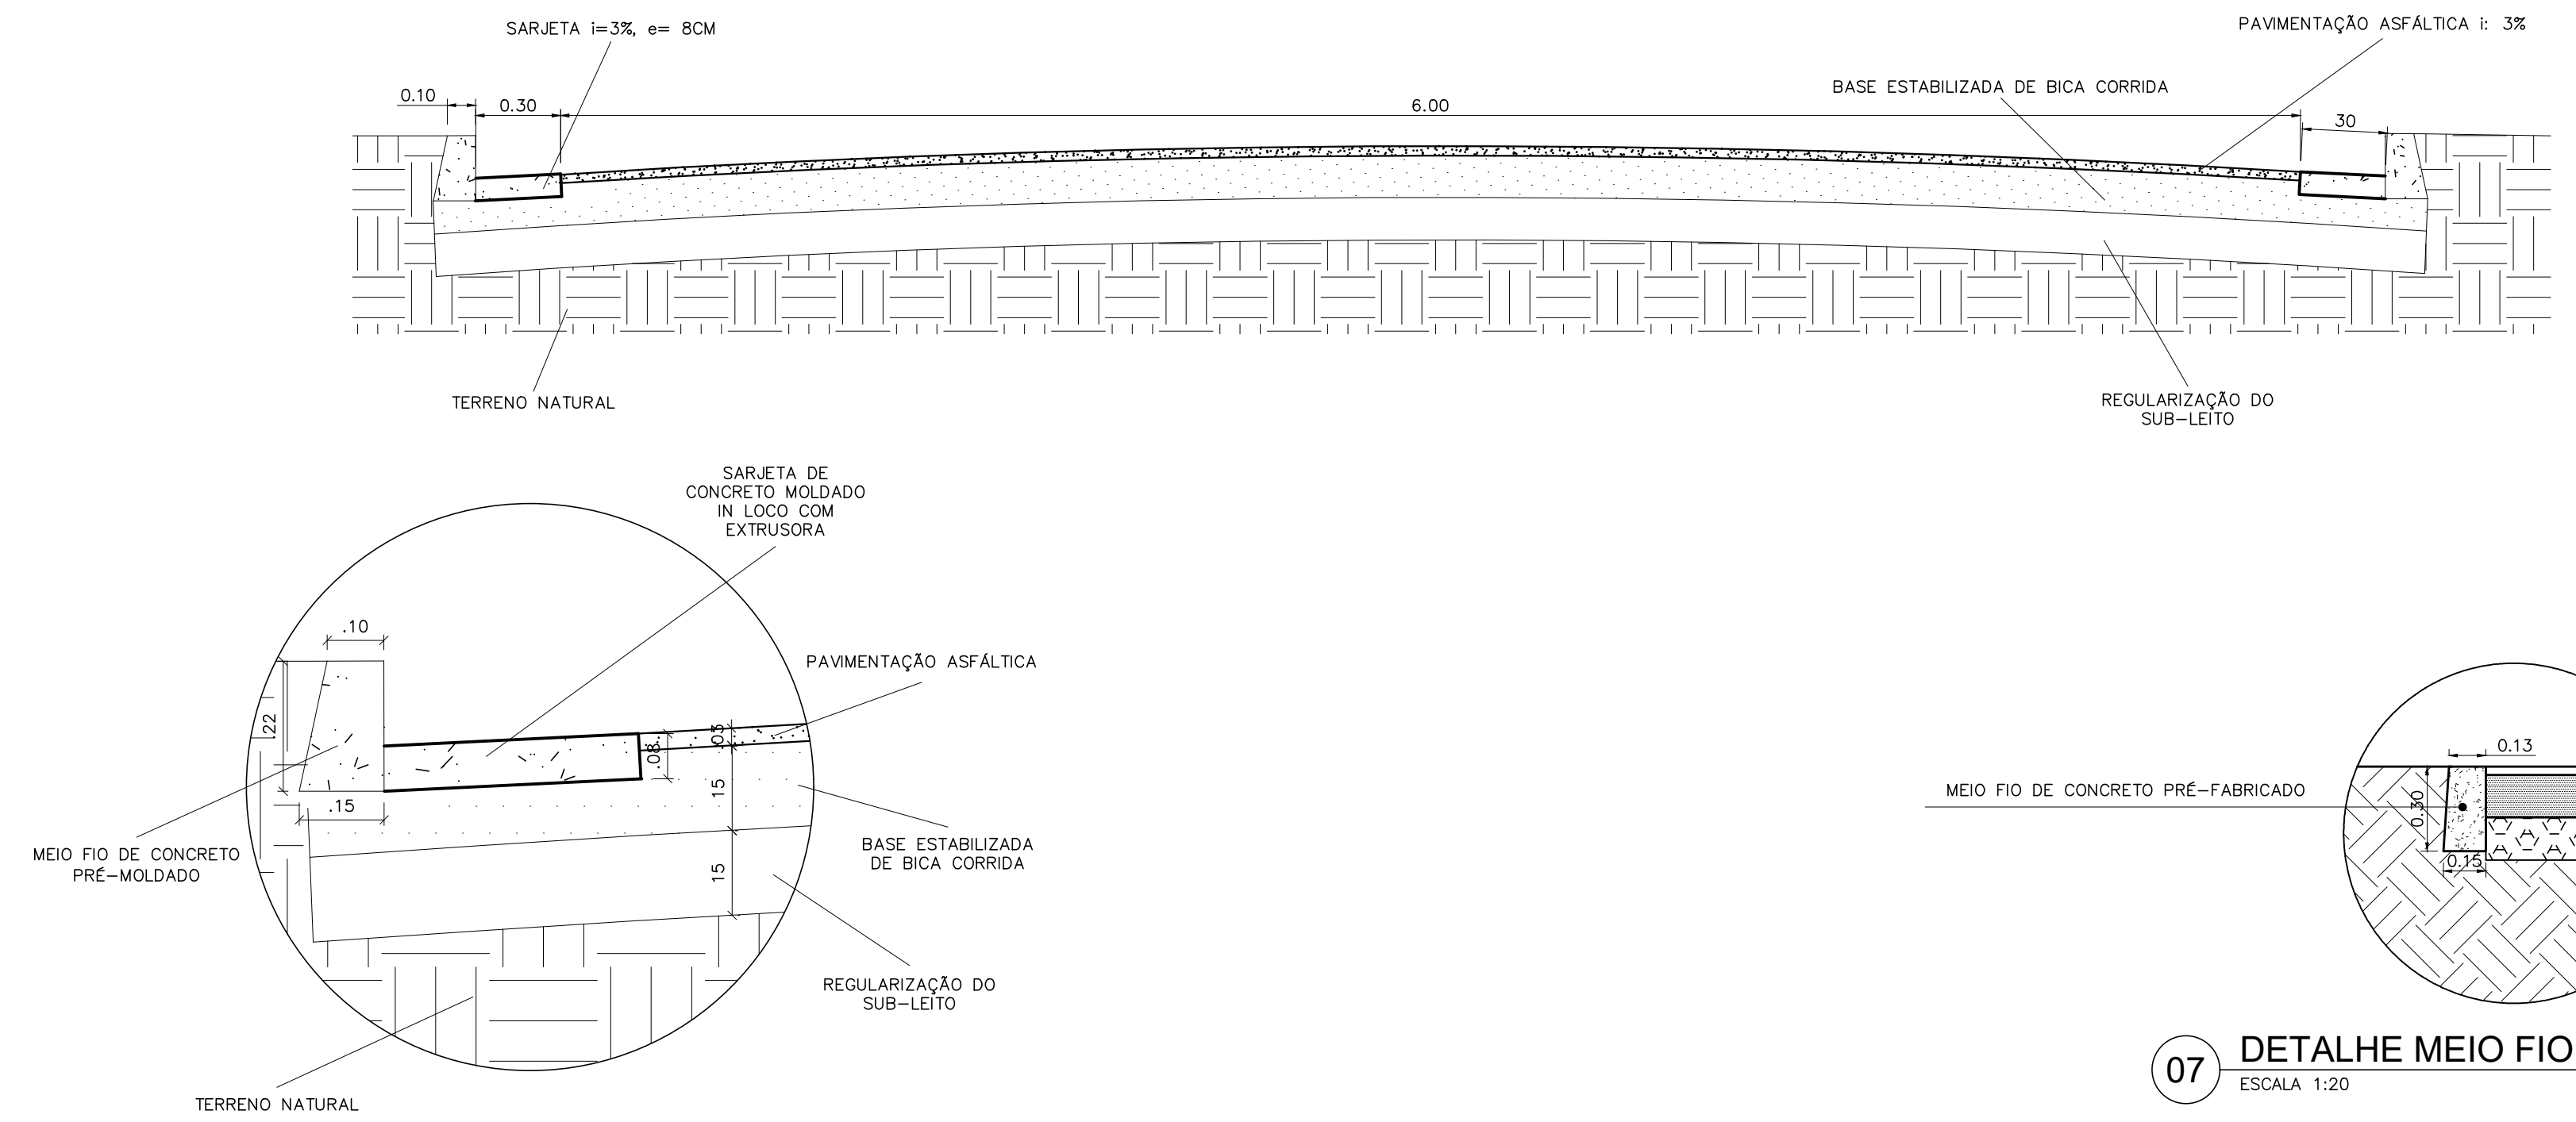

02 DETALHE DA SARJETA E DO MEIO FIO
ESCALA 1:10

07 DETALHE MEIO FIO DE TRAVAMENTO
ESCALA 1:20

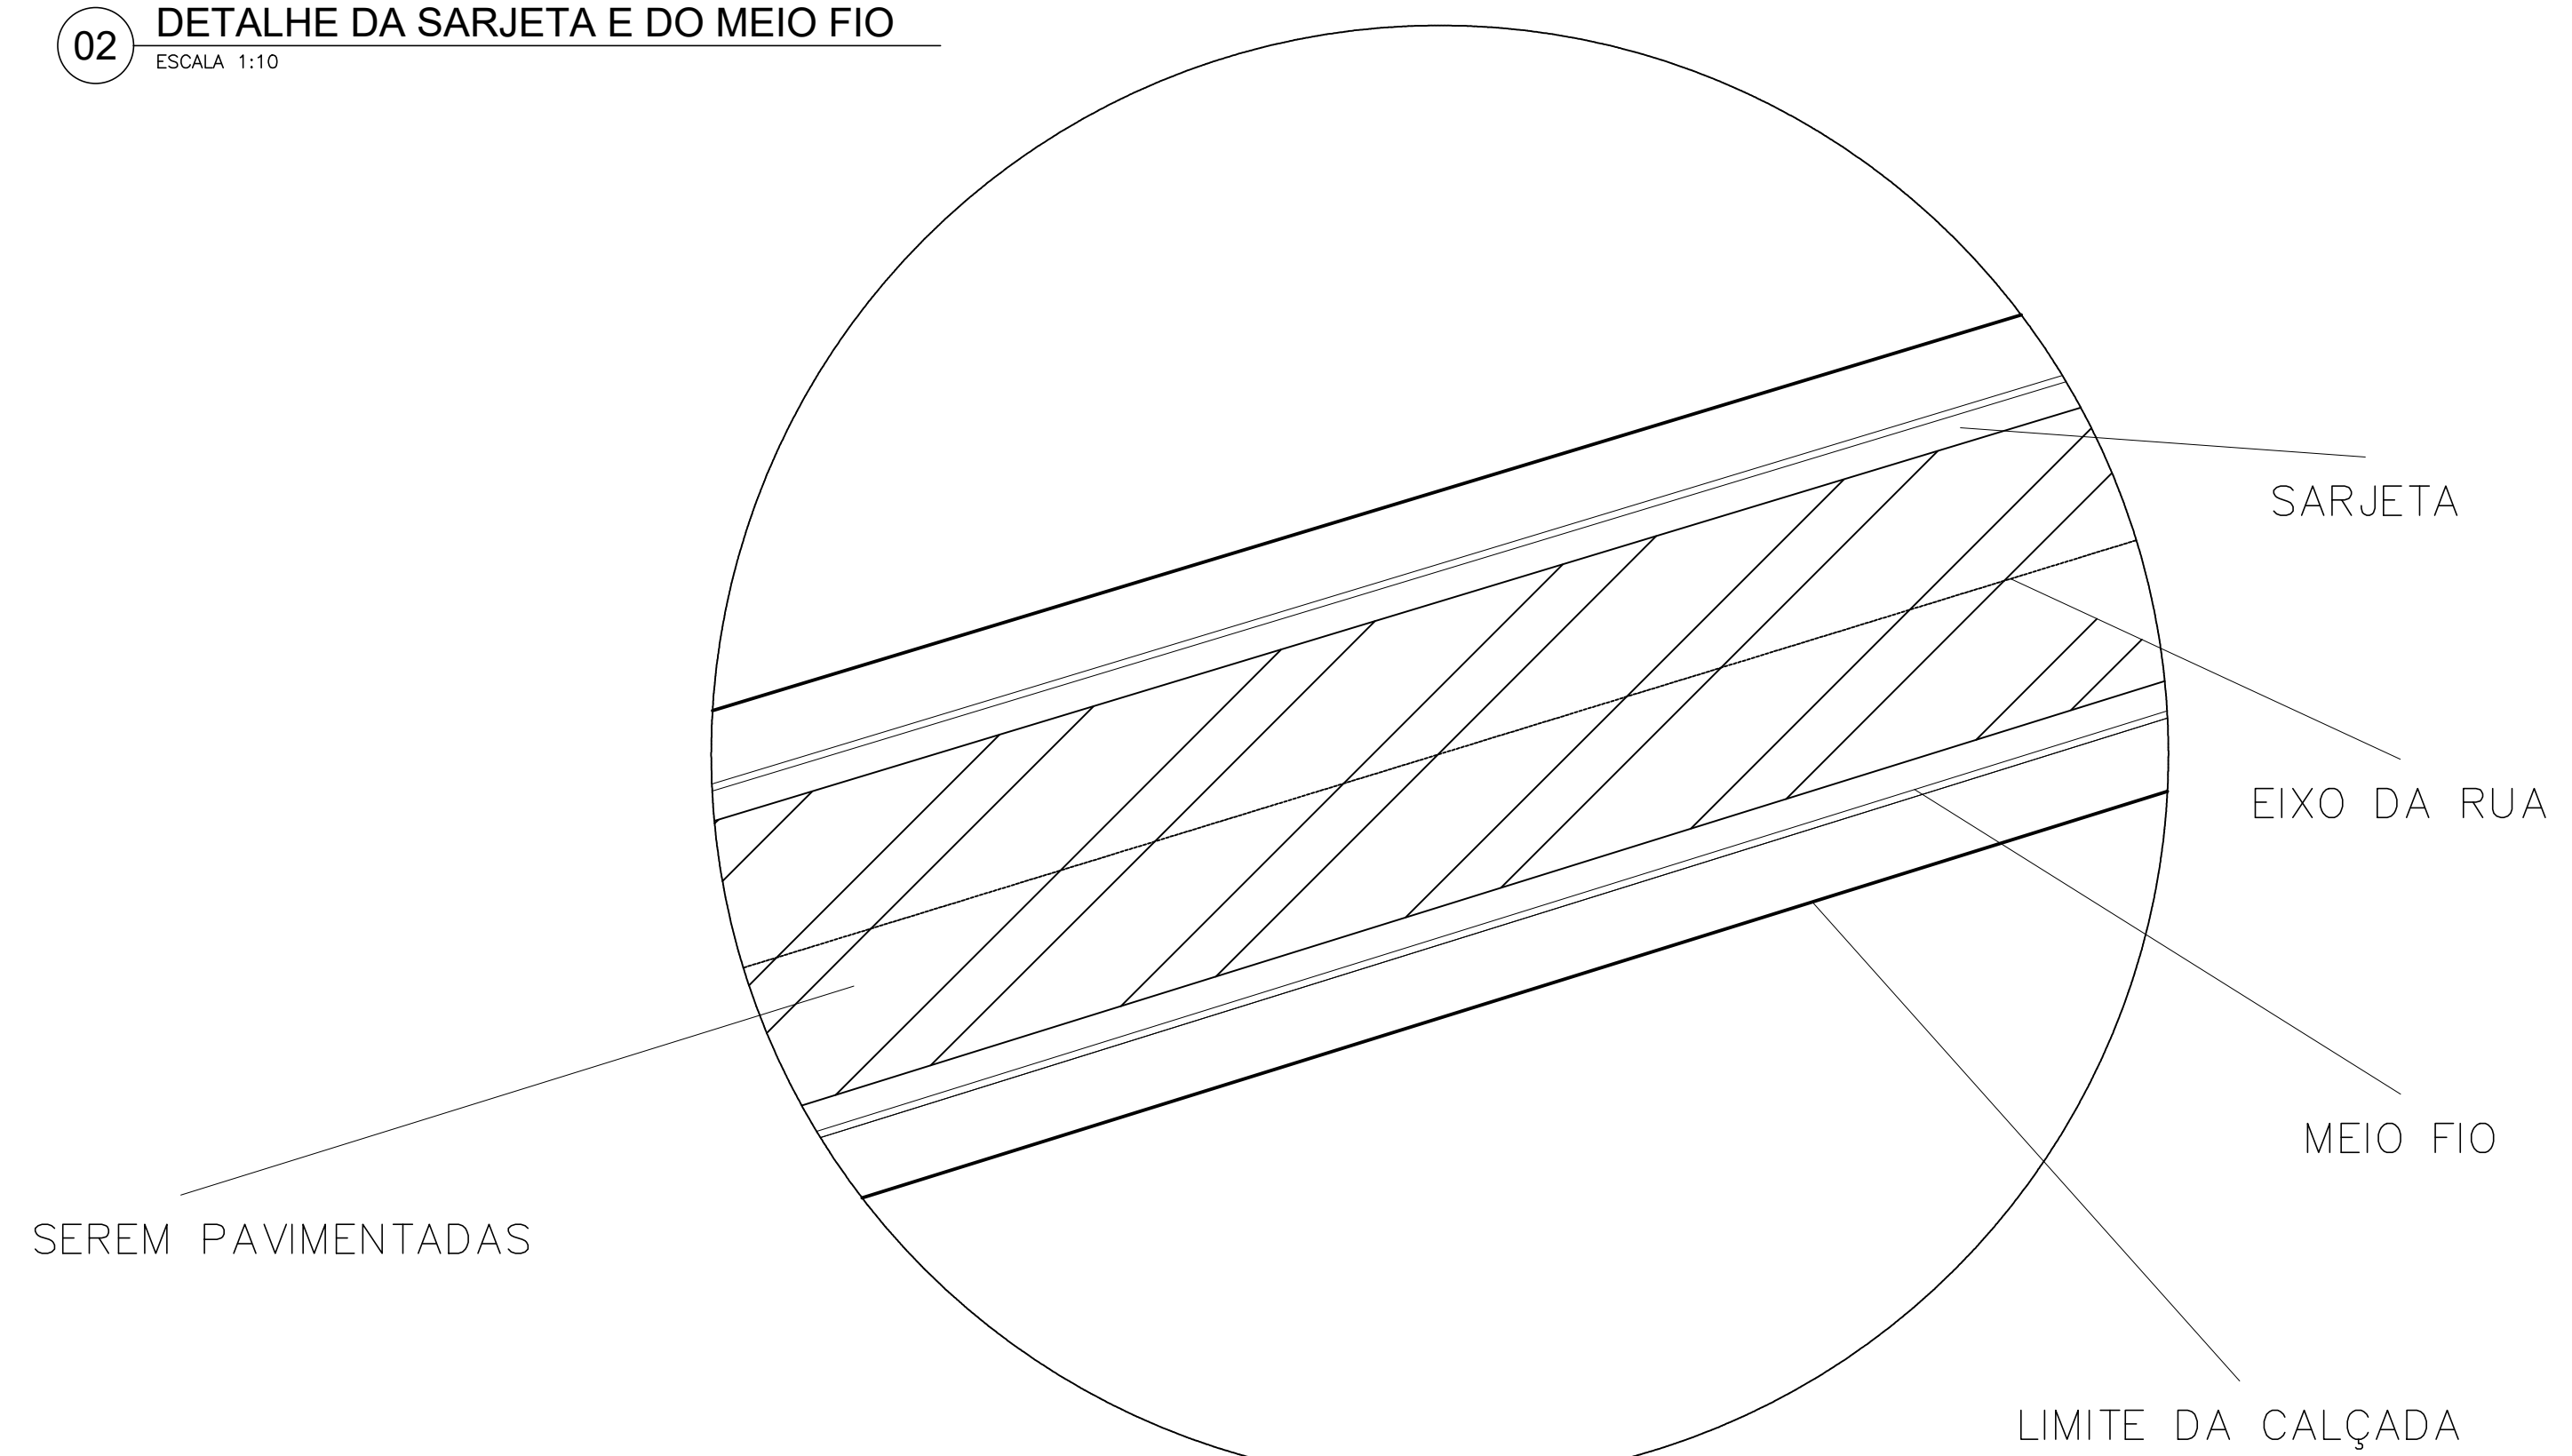

01 DETALHE 1: RUAS
SEM ESCALA

NOTAS	LEGENDA	MAPA-CHAVE	ATUALIZAÇÃO	CONTRATANTE:	OBRA:
1 - MEDIDAS EM METROS; 2 - AS LARGURAS DA BASE DOS MEIOS FIOS E DAS SARJETAS SÃO CONSTANTES, TENDO SIDO ADOTADO: BASE DE MEIO FIO = 15 CM E SARJETA = 30 CM, PORTANTO AS COTAS DAS PLANTAS EXECUTIVAS SÃO DE COMPRIMENTO DAS VIAS E LARGURAS DE LEITO CARROÇÁVEL;	POSTES DE ILUMINAÇÃO EXISTENTES			 PREFEITURA MUNICIPAL DE MIRABELA/MG CNPJ Nº18.017.376/0001-74 Avenida Roldenir Rabelo da Silva, nº02 Mirabela/MG CEP: 38.373-000	PROJETO ARQUITETÔNICO PAVIMENTAÇÃO EM CBUQ DE VIAS PÚBLICAS RUA VICENTE MENDES CAMELO PLANTA EXECUTIVA E DETALHES
				RESPONSÁVEL TÉCNICO: EMANUEL REIS SILVA MUNICÍPIO/ÁREA: MUNICÍPIO DE MIRABELA/MG ENDEREÇO DA OBRA: RUA VICENTE MENDES CAMELO DATA: 28/09/2023 REV. 01 EMISSÃO INICIAL REV. DESCRIÇÃO	CREA: MG 206.387/D ESCALA: INDICADA PRANCHA: 01/01
			APROV.		

ESPECIFICAÇÃO TÉCNICA E MEMORIAL DESCRIPTIVO

EXECUÇÃO DE PAVIMENTAÇÃO ASFÁLTICA EM CBUQ (Concreto Betuminoso Usinado a Quente) NAS RUAS “T, A, ADÃO DE CONRADO, JOSÉ RODRIGUES DE OLIVEIRA, NOILSON RODRIGUES DA SILVA, VICENTE M. CAMELO, ADELMO M. QUEIROZ, MARIANO DE ALMEIDA, REGINA FONSECA, COSTA AQUINO E RUA JUCA MAIA”, MIRABELA - MG.

CARACTERÍSTICAS TÉCNICAS:

1.0 - OBRA:

A presente especificação técnica descritiva visa estabelecer as normas e fixar as condições gerais e o método construtivo que deverão reger a execução da pavimentação asfáltica com C.B.U.Q. (Concreto Betuminoso Usinado a Quente), bem como do projeto de pavimentação elaborado para via pública no município de Mirabela/MG. O sistema de pavimentação que passará a integrar o conjunto de melhoramentos públicos nas Ruas “T, A, ADÃO DE CONRADO, JOSÉ RODRIGUES DE OLIVEIRA, NOILSON RODRIGUES DA SILVA, VICENTE M. CAMELO, ADELMO M. QUEIROZ, MARIANO DE ALMEIDA, REGINA FONSECA, COSTA AQUINO E RUA JUCA MAIA”, em diversos bairros, município de Mirabela/MG.

Metas: Execução da obra de pavimentação das Ruas “T, A, ADÃO DE CONRADO, JOSÉ RODRIGUES DE OLIVEIRA, NOILSON RODRIGUES DA SILVA, VICENTE M. CAMELO, ADELMO M. QUEIROZ, MARIANO DE ALMEIDA, REGINA FONSECA, COSTA AQUINO E RUA JUCA MAIA”, em diversos bairros, município de Mirabela/MG.

A execução da obra se dará através de administração indireta, onde o município estará adquirindo com os recursos do convênio todos os materiais e serviços, agregados, transportes e alugueis de equipamentos necessários para execução dos serviços. Com o objetivo de proporcionar melhoria nas condições de vida e saúde básica da cidade em geral.

2.0 - PROCEDIMENTOS PARA EXECUÇÃO DOS SERVIÇOS

PLACAS DE OBRA

Será executado 01 placa de obra, conforme detalhadas em Planilha Orçamentária no padrão Governo.

BOTA FORA

Resultará da quantidade de material escavado que não terá utilidade para a obra, este excedente será encaminhado para local indicado pela Prefeitura Municipal.

Materiais empregados:

1- Os materiais empregados serão previamente submetidos ao exame e aprovação da fiscalização, podendo a mesma impugná-los quando em desacordo com estas especificações. Nesta circunstância, o empreiteiro deverá retirá-los do canteiro de obras dentro de 48 horas criteriosamente separados do material aprovado.

2- A substituição de materiais por outro equivalente só será permitida com anuência da Contratante, que em tal caso permitirá por escrito.

Execução dos serviços:

1- As obras constarão de pavimentação asfáltica CBUQ.

2- A locação da obra, bem como qualquer outro serviço de topografia que seja necessário, será de responsabilidade da empreiteira que for executar os serviços. O preparo da caixa e a regularização do leito com massa asfáltica serão executados pela contratada, acompanhados e liberados pela fiscalização.

3- Limpeza do trecho, capina e varredura:

A capina e a varredura serão realizados pela contratante, de modo que o trecho fique em condições adequadas para aplicação da imprimação.

4- Após a limpeza e varredura será feita a regularização do trecho a ser revestido com CBUQ, colocando-se uma camada de bica corrida nos trechos de calçamento com depressões, falhas, sendo, posteriormente, compactado com rolo apropriado. Após a execução deste serviço será feita a imprimação e a pintura de ligação, que consiste na aplicação de um ligante asfáltico sobre a superfície da camada granular imprimada, nesse caso, o calçamento da via que receberá o revestimento asfáltico do tipo CBUQ. A camada final de revestimento terá espessura de 3,0 cm conforme projeto e planilha orçamentária.

Equipamentos:

Os equipamentos necessários à execução dos serviços serão adequados aos locais de instalação das obras, atendendo ao que dispõem as especificações para os serviços.

Devem ser utilizados, no mínimo, os seguintes equipamentos/acessórios:

- a) Depósito para ligante asfáltico;

Os depósitos para o ligante asfáltico devem possuir dispositivos capazes de aquecer o ligante nas temperaturas fixadas nesta Norma. Estes dispositivos também devem evitar qualquer superaquecimento localizado. Deve ser instalado um sistema de recirculação para o ligante asfáltico, de modo a garantir a circulação, desembaraçada e contínua, do depósito ao misturador, durante todo o período de operação. A capacidade dos depósitos deve ser suficiente para, no mínimo, três dias de serviço.

- b) Silos para agregados;

Os silos devem ter capacidade total de, no mínimo, três vezes a capacidade do misturador e ser divididos em compartimentos, dispostos de modo a separar e estocar, adequadamente, as frações apropriadas do agregado. Cada compartimento deve possuir dispositivos adequados de descarga. Deve haver um silo adequado para o filler, conjugado com dispositivos para a sua dosagem.

- c) Usina para misturas asfálticas;

A usina deve estar equipada com uma unidade classificadora de agregados, após o secador, dispor de misturador capaz de produzir uma mistura uniforme. Um termômetro, com proteção metálica e escala de 90° a 210 °C (precisão ± 1 °C), deve ser fixado no dosador de ligante ou na linha de alimentação do asfalto, em local adequado, próximo à descarga do misturador. A usina deve ser equipada além disto, com pirômetro elétrico, ou outros instrumentos termométricos aprovados, colocados na descarga do secador, com dispositivos para registrar a temperatura dos agregados, com precisão de ± 5 °C. A usina deve possuir termômetros nos silos quentes. Pode, também, ser utilizada uma usina do tipo tambor/secador/misturador, de duas zonas (convecção e radiação), provida de: Coletor de pó, alimentador de “filler”, sistema de descarga da mistura asfáltica, por intermédio de transportador de correia com comporta do tipo “clam-shell” ou alternativamente, em silos de estocagem. A usina deve possuir silos de agregados múltiplos, com pesagem dinâmica e deve ser assegurada a homogeneidade das granulometrias dos diferentes agregados.

A usina deve possuir ainda uma cabine de comando e quadros de força. Tais partes devem estar instaladas em recinto fechado, com os cabos de força e comandos ligados em tomadas externas especiais para esta aplicação. A operação de pesagem de agregados e do ligante asfáltico deve ser semi-automática com leitura instantânea e acumuladora, por meio de registros digitais em “display” de cristal líquido. Devem existir potenciômetros para compensação das massas específicas dos diferentes tipos de ligantes asfálticos e para seleção de velocidade dos alimentadores dos agregados frios.

- d) Caminhões basculantes para transporte da mistura;

Os caminhões, tipo basculante, para o transporte do concreto asfáltico usinado a quente, devem ter caçambas metálicas robustas, limpas e lisas, ligeiramente lubrificadas com água e sabão, óleo cru fino, óleo parafínico, ou solução de cal, de modo a evitar a aderência da mistura à chapa. A utilização de produtos susceptíveis de dissolver o ligante asfáltico (óleo diesel, gasolina etc.) não é permitida.

e) Equipamento para espalhamento e acabamento;

O equipamento para espalhamento e acabamento deve ser constituído de pavimentadoras automotrizes, capazes de espalhar e conformar a mistura no alinhamento, cotas e abaulamento definidos no projeto. As acabadoras devem ser equipadas com parafusos sem fim, para colocar a mistura exatamente nas faixas, e possuir dispositivos rápidos e eficientes de direção, além de marchas para a frente e para trás. As acabadoras devem ser equipadas com alisadores e dispositivos para aquecimento, à temperatura requerida, para a colocação da mistura sem irregularidade.

f) Equipamento para compactação;

O equipamento para a compactação deve ser constituído por rolo pneumático e rolo metálico liso, tipo tandem ou rolo vibratório.

Os rolos pneumáticos, autopropulsionados, devem ser dotados de dispositivos que permitam a calibragem de variação da pressão dos pneus de 2,5 kgf/cm² a 8,4kgf/cm². O equipamento em operação deve ser suficiente para compactar a mistura na densidade de projeto, enquanto esta se encontrar em condições de trabalhabilidade.

NOTA: Todo equipamento a ser utilizado deve ser vistoriado antes do início da execução do serviço de modo a garantir condições apropriadas de operação, sem o que, não será autorizada a sua utilização.

Resumo dos equipamentos obrigatórios para execução da obra:

- Vassoura mecânica;
- Vibro acabadora – Tipo mesa aquecida;
- Caminhão espargidor;
- Caminhão Pipa;
- Trator pneu traçado;
- Grade com disco arado;
- Rolo pé de carneiro;
- Rolo liso – Tipo tandem;
- Rolo pneu com pressão variável;
- Caminhão basculante;
- Moto-niveladora;
- Escavadeira;
- Pá carregadeira.

2.1 - EXECUÇÃO DE BASE

Execução de base, com mistura na pista, de bica corrida melhorada com 2% de cimento, compactada na energia do proctor intermediário (execução, incluindo fornecimento e transporte do cimento, fornecimento da bica corrida, espalhamento, umedecimento, homogeneização e compactação da mistura; exclui o transporte da bica corrida). A mistura de agregados para a base deve apresentar-se uniforme quando distribuída no leito da estrada e a camada deverá ser espalhada de forma única. O espalhamento da camada deverá ser realizado com distribuidor de agregados auto-propelido. Em áreas onde o distribuidor de agregados for inviável, será permitida a utilização de motoniveladora. Após o espalhamento, o agregado umedecido deverá ser compactado com equipamento apropriado. A fim de facilitar a compressão e assegurar um grau de compactação uniforme, a camada deverá apresentar um teor de umidade constante e dentro da faixa especificada no projeto.

A regularização é um serviço que visa conformar o leito transversal e longitudinal da via pública, compreendendo cortes e ou aterros, cuja espessura da camada deverá ser de 15 a 20 cm. De maneira geral, consiste num conjunto de operações, tais como aeração, compactação, conformação etc., de forma que a camada atenda as condições de grade e seção transversal exigidas. Após a execução de cortes e adição de material necessário para atingir o greide de projeto, deverá ser feita uma escarificação na profundidade de 0,15m, seguida de pulverização, umedecimento ou secagem, compactação e acabamento. Os aterros, se existirem, além dos 0,20m máximos previstos, deverão ser executados de acordo com as Especificações de Terraplenagem do DER/MG. No caso de cortes em rocha, deverá ser prevista a remoção do material de enchimento existente, até a profundidade de 0,30m, e substituição por material de camada drenante apropriada.

Os cortes serão executados rebaixando o terreno natural para chegarmos à grade de projeto, ou quando se trata de material de alta expansão, baixa capacidade de suporte ou ainda, solo orgânico. Os aterros são necessários para a complementação do corpo estradal, cuja implantação requer o depósito de material proveniente de cortes ou empréstimos de jazidas. A camada de regularização deverá estar perfeitamente compactada, sendo que o grau de compactação deverá ser de no mínimo 95 a 100% em relação a massa específica aparente seca máxima obtida na energia Proctor normal. Na execução do serviço deverão ser obedecidas as especificações DER-MG.

Considerado os serviços topográficos concluídos será executado regularização e espalhamento da camada de bica corrida ou material de qualidade e utilidade igual ou superior e compactada com rolo pé de carneiro juntamente com o umedecimento, conforme previsto em projeto.

Especificações para execução Base:

- Comprimento total da plataforma, indicado em projeto;
- Largura total da plataforma, indicado em projeto;
- Declividade transversal das pistas: 3%

Condições Gerais:

- 1- A execução das obras ou serviços deverá estar em conformidade com os projetos, especificações, instrução desta CONTRATANTE, reservando-se, a esta, o direito de alterar em parte ou no todo qualquer dos elementos do projeto, especificações fornecidas, devendo tais alterações serem comunicadas por escrito a fiscalização, não cabendo à contratada, direito nenhum, a indenização ou a reclamação.
- 2- Os serviços incompletos, defeituosos ou executados em desacordo com os elementos fornecidos pela fiscalização serão refeitos não cabendo à contratada direito a nenhuma indenização.
- 3- A Empresa contratada será responsável pela sinalização, quando necessária, para fluidez segura do trânsito e também será responsável por qualquer dano por acidente de trânsito que possa ocorrer nas vias a serem pavimentadas, pela omissão e/ou sinalização inadequada.
- 4- Constam no Projeto as ruas e avenidas a serem revestidas, de responsabilidade do RT da Contratante, o qual deverá dirimir qualquer dúvida quanto às medidas apresentadas.
- 5- Uma vez que no valor orçado para esse serviço contempla a regularização de trechos irregulares no calçamento existente (depressões, “buracos”), a fiscalização da engenharia não aceitará irregularidades na entrega final da obra, isto é, a obra deverá estar perfeitamente livre de qualquer imperfeição, atendendo as normas técnicas específicas a esse serviço.
- 6- Para tanto, reiteramos que as empresas participantes deverão realizar visitas ao local para quando da execução dos serviços se utilizar à técnica mais apropriada para a sua execução.
- 7- Os materiais empregados serão previamente submetidos ao exame e aprovação da fiscalização, podendo a mesma impugná-los quando em desacordo com estas especificações. Nesta circunstância, o empreiteiro deverá retirá-los do canteiro de obras dentro de 48 horas criteriosamente separados do material aprovado.
- 8- A substituição de materiais por outro equivalente só será permitida com anuência da Contratante, que em tal caso permitirá por escrito.
- 9- Os levantamentos topográficos são de responsabilidade da Contratada.
- 10- Os equipamentos destinados à execução da base e sub-bases de cascalho ou similar são os seguintes: motoniveladora, rolo Compactador e caminhões.
- 11- O Controle Tecnológico deverá seguir as normas do Departamento de Estradas de Rodagem de Minas Gerais – DER – MG.
- 12- O controle Geométrico será feito em função do greide existente e dos equipamentos públicos já instalados no bairro.

13- A largura da capa asfáltica acha-se definida no Memorial Descritivo elaborada para cada rua. Deverá ser observada uma declividade transversal mínima de 3% (abaulamento), do eixo para bordos.

14- O Município, será responsável de fornecer a jazida quando a construção da Base for feito somente com material de cascalho, onde a contratada deverá extrair, transportar e aplicar o agrado para execução da base conforme projeto.

15- O Município, será responsável de realizar toda supressão necessária no trecho de acordo com as normas ambientais vigente.

2.2 - IMPRIMAÇÃO

Tal serviço consiste na aplicação de material betuminoso sobre a superfície da sub-base, para promover uma maior coesão da superfície da sub-base, uma maior aderência entre a base e o revestimento, e também para impermeabilizar a base. O material utilizado será o asfalto diluído tipo CM-30, aplicado na taxa de 0,80 a 1,60 litros/m². A área imprimada deverá ser varrida para a eliminação do pó e de todo material solto e estar seca ou ligeiramente umedecida. É vedado proceder a imprimação da superfície molhada ou quando a temperatura do ar seja inferior a 10°C. O tráfego nas regiões imprimadas só deve ser permitido após decorridas, no mínimo, 24 horas de aplicação do material asfáltico.

2.3 - PINTURA DE LIGAÇÃO PARA A CAPA DE CBUQ

Tal serviço consiste na aplicação de material betuminoso sobre a superfície da base, para promover aderência entre um revestimento betuminoso e a camada subjacente. O material utilizado será emulsão asfáltica tipo RR-2C, diluído em água na proporção 1:1, e aplicado na taxa de 0,50 a 0,80 litros/m² de tal forma que a película de asfalto residual fique em torno de 0,3mm.

2.4 – CONCRETO BETUMINOSO USINADO A QUENTE

Após executada a pintura de ligação, será executado os serviços de pavimentação asfáltica com CBUQ (CONCRETO BETUMINOSO USINADO A QUENTE), com espessura de 3 cm conforme projeto e planilha orçamentária, é composto das seguintes etapas: usinagem, transporte, espalhamento e compactação. Os equipamentos a serem utilizados para execução dos serviços são: vibro acabadora, que proporcione o espalhamento homogêneo e de maneira que se obtenha a espessura indicada, e o rolo compactador de pneus, que proporciona a compactação desejada. Deverá ser feito e observado o controle de qualidade do material betuminoso e do acabamento da superfície.

2.5- MEIO-FIO E DRENAGEM:

- As margens das Ruas T, A, ADÃO DE CONRADO, JOSÉ RODRIGUES DE OLIVEIRA, NOILSON RODRIGUES DA SILVA, VICENTE M. CAMELO, ADELMO M. QUEIROZ, MARIANO DE ALMEIDA, REGINA FONSECA, COSTA AQUINO E RUA JUCA MAIA”.

Serão aplicadas meio-fio com sarjeta executado com extrusora, sendo que a sarjeta tem dimensão conforme projeto e planilha.

- Uma vez assentadas, as guias de concreto serão rejuntadas com argamassa de cimento e areia lavada no traço 1: 3.

- Inserir juntas secas para dilatação das peças, com espaçamento de 5,00m, antes do endurecimento.

3.0 - TRANSPORTES:

- O material para execução da base será extraído de uma pedreira e será transportado por caminhões basculantes, por conta da contratada, conforme previsto em planilha orçamentária.

- O material betuminoso será adquirido de fornecedores em Belo Horizonte/MG, REFINARIA GABRIEL PASSOS (REGAP) e será transportado através de caminhões tanque por conta da empresa executora, e será pago em tonelada por quilometro, conforme previsto em planilha orçamentária.

- A massa asfáltica será produzida em usina especializada, distância conforme croqui de DMT, onde será transportada por caminhão apropriado por conta da empresa executora, e será pago em metro cúbico por quilômetro (m³xkm), conforme previsto em planilha orçamentária.

7.0 - CRITÉRIO DE MEDIÇÃO:

As medições serão realizadas em data previamente agendada entre a Fiscalização e a Contratada e serão medidos os trechos completamente concluídos.

NOTA: serão considerados como trechos totalmente concluídos, aqueles que forem realizados a locação topográfica, considerando inclinação do projeto, certificando que o greide da pista está no nível inferior da maioria das casas, terraplenagem, pavimentação, obra de arte corrente, sinalização horizontal e vertical, mobilidade urbana totalmente concluída. A entrega do Livro Diário de Obras devidamente preenchido é pré-requisito para a realização da medição.

Os serviços devem ser executados conforme a planilha orçamentária, projeto e o edital. Na ausência de especificações, estabelece-se o Caderno de Encargos da SUDECAP como válido.

8.0 - OBRIGAÇÕES DA CONTRATADA:

Que os serviços eventualmente necessários e não previstos na Planilha de Preços deverão ter execução previamente autorizada por Termo de Alteração Contratual;

Os serviços extracontratuais não contemplados na planilha de preços deverão ter seus preços fixados mediante prévio acordo;

Não constituem motivos de pagamento serviços em excesso, desnecessários à execução das obras e que forem realizados sem autorização prévia da Fiscalização;

A Contratada se obriga a manter, durante toda a execução do contrato, todas as condições de habilitação e qualificação exigidas;

Que o atraso na execução das obras constitui inadimplência passível de aplicação de multa;

Que a Fiscalização tem plenos poderes para sustar qualquer serviço ou fornecimento que não esteja sendo executado dentro dos termos do Contrato;

Que os serviços não podem ser subcontratados sem anuência da Fiscalização e Assessoria Jurídica da Contratante;

Seguir as exigências do Ministério do Trabalho, inclusive quanto a contratação de um Técnico em Segurança do Trabalho;

Manter atualizado e disponível o Livro de Ocorrência ou Diário de Obras redigido em no mínimo 2 cópias;

Comunicar o Ministério do Trabalho sobre o início da obra;

Atender à legislação ambiental e nunca suprimir vegetação sem prévia autorização ambiental;

Providenciar junto ao CREA as Anotações de Responsabilidade Técnica;

Assumir a inteira responsabilidade pelo transporte interno e externo do pessoal e dos insumos até o local das obras e serviços;

Exercer vigilância e proteção das obras e serviços até o recebimento definitivo pela Contratante;

Colocar tantas frentes quantas forem necessárias para possibilitar a perfeita execução das obras e serviços no prazo contratual;

Responsabilizar-se pelo fornecimento de toda a mão-de-obra, sem qualquer vinculação empregatícia com a Contratante, bem como todo o material necessário à execução dos serviços objeto do contrato;

Responsabilizar-se por todos os ônus e obrigações concernentes à legislação tributária, trabalhista, securitária, previdenciária, e quaisquer encargos que incidam sobre os materiais e equipamentos, os quais, exclusivamente, correrão por sua conta, inclusive o registro do serviço contratado junto ao CREA do local de execução das obras e serviços;

A Contratada deverá manter um Preposto, aceito pela Contratante, no local do serviço, para representá-la na execução do objeto contratado (art. 68 da Lei 8.666/93);

A Contratada é responsável, desde o início das obras até o encerramento do contrato, pelo pagamento integral das despesas do canteiro referentes a água, energia, telefone, taxas, impostos e quaisquer outros tributos que venham a ser cobrados;

A Contratada se obriga a fornecer e afixar no canteiro de obras 1 (uma) placa de identificação da obra, com as seguintes informações: nome da empresa (Contratada), RT pela obra com a respectiva ART, número do contrato e Contratante, conforme Lei nº 5.194/1966 e Resolução CONFEA nº 198/1971;

Obter junto à Prefeitura Municipal o alvará de construção e, se necessário, o alvará de demolição;

Obedecer às normas de higiene e prevenção de acidentes, a fim de garantir a salubridade e a segurança nos acampamentos e nos canteiros de serviços;

Promover treinamentos de segurança do trabalho e preencher as fichas de EPI's

9.0 - CONTROLE TECNOLÓGICO

De acordo com as exigências normativas do Ministério das Cidades, acerca do controle tecnológico da execução de pavimentação asfáltica, seguem as orientações da sistemática que será adotada para contratos com obras ainda não licitadas.

Em conformidade com o trecho transcrito abaixo, extraído do Manual para Apresentação de Propostas para a Ação Apoio à Política Nacional de Desenvolvimento Urbano, expedido pelo Ministério das Cidades, publicado pela Portaria nº 443, de 26/09/2013:

Para pavimentos asfálticos O controle tecnológico das obras de pavimentação executadas com recursos desse Programa será obrigatório. O ente federativo contratante deverá exigir da construtora, um Laudo Técnico de Controle Tecnológico, e apensado a ele virão os resultados dos ensaios realizados em cada etapa dos serviços conforme exigências normativas do DNIT. Esses resultados serão entregues obrigatoriamente ao órgão por ocasião do envio do último boletim de medição. O Laudo Técnico e os resultados dos ensaios farão parte da documentação técnica do contrato de repasse com órgão fiscalizador, possibilitando, quando do aparecimento de problemas precoces no pavimento, a identificação dos mesmos a fim de subsidiar os reparos de responsabilidade do ente contratado, bem como da responsabilidade solidária da empresa executora dos serviços de pavimentação e controle tecnológico.

Seguem abaixo as orientações quanto às diretrizes e documentos que deverão ser exigidos das empresas executoras contratadas. Caberá ao Responsável Técnico (RT) de Fiscalização do Município:

Exigir a realização dos ensaios de controle, e;

Analisar os documentos recebidos das empresas contratadas, emitindo Parecer conclusivo quanto à aceitação ou rejeição dos serviços executados.

Os ensaios de Controle Tecnológico deverão ser apresentados para a aceitação dos serviços em medição e pagamento. Os custos correspondentes a tais serviços técnicos laboratoriais já estão incluídos nos custos unitários dos serviços. O Controle Tecnológico deverá ser prestado por profissional habilitado e os resultados obtidos das análises deverão ser apresentados em conformidade com as normas técnicas, acompanhados de “Análise dos Resultados”, mediante parecer conclusivo sobre a aceitação ou rejeição do material ou serviço. Os laudos deverão apresentar o número da ART correspondente, podendo ser única para o projeto, e o trecho da rua/etapa a que pertence a amostra.

Deverão ser apresentados ao órgão, como documentação mínima a ser exigida das empresas executoras, os seguintes documentos referentes ao controle tecnológico:

Ensaio Mínimo Necessários:

Sub-base e base

Análise granulométrica dos agregados para bases com agregados de pedra – DNIT (ME-083/98) – mínimo 01 ensaio por rua;

Grau de compactação para bases com solos estabilizados – DNIT (ME/051/94) – mínimo 01 ensaio a cada 100m;

CBR do material compactado na pista para ambas as bases – DNIT (ME-049/94) – mínimo 01 ensaio por rua;

Imprimação e Pintura de Ligação

Teor de betume – DNIT (053/94) – mínimo 1 ensaio a cada 300m;

Revestimento em CBUQ / PMF

Ensaio MARSHALL – apresentar projeto da massa antes de iniciar o revestimento DNIT (107/94) – PMF , DNIT (043/95) – CBUQ;

Extração de amostra do revestimento – DNIT (ME138/94) e (053/94) – CBUQ e PMF – mínimo uma amostra por rua (determinar a espessura da amostra, resistência à tração por compressão diametral e teor de betumes);

No caso de revestimento com CBUQ, verificar a temperatura da mistura, para todas as cargas, no momento da distribuição na pista e rolagem. A temperatura da mistura não deve ser inferior a 120°C. DER (ES-P 21-05 CBUQ).

Laudos/Testes a serem apresentados (Obs.: A apresentação destes será pré-requisito para a execução da medição):

Pintura de Ligação – DNER-ES 307-97;

Ensaio de Viscosidade (DNER-ME-004/94);

Atendimento da norma de execução (DNER-ES-014/74 e DNER-ES-015/71). Taxa de aplicação.

Massas (Concretos Asfálticos)

Revestimento em CBUQ – ensaio Marshall (apresentar projeto da massa antes de iniciar o revestimento) – DNIT – 043/95;

Revestimento em CBUQ – extração de amostra do revestimento para determinar a espessura da amostra, resistência à tração por compressão diametral e teor de betumes (mínimo 1 amostra por rua) – DNIT – ME - 138/94 e DNIT 053/94.

Ressaltamos que os ensaios e laudos descritos acima representam o mínimo necessário a ser exigido pela Fiscalização da obra. Qualquer outro teste ou análise de especificação de materiais e serviços poderá ser solicitado, no momento que julgar necessário, para acompanhamento da obra e avaliação de aceitação dos serviços.

Destacamos que a exigência dos ensaios e laudos de controle tecnológico para a execução de pavimentação asfáltica será obrigatória.

Mirabela/MG, 28 de setembro de 2023

Luciano Rabelo
Veloso

Assinado de forma digital por
Luciano Rabelo Veloso
Dados: 2023.09.29 12:54:38
-03'00'

Luciano Rabelo Veloso
Prefeito Municipal

Emanuel Reis
Silva CPF:
105.098.716-07

Assinado de forma
digital por Emanuel Reis
Silva CPF: 105.098.716-07
Dados: 2023.09.29
12:55:15 -03'00'

Emanuel Reis Silva
CREA-MG 206.387/D



Ministério da Integração e do Desenvolvimento Regional
Companhia de Desenvolvimento dos Vales do São Francisco e do Parnaíba
1ª Gerência Regional de Infraestrutura – 1ª/GRD

**Anexo V: Planilha de Custos do Valor do Orçamento de Referência,
Composições de Custos Unitários, Cronograma**

ITEM 1 – RECAPEAMENTO ASFÁLTICO EM CBUQ – VIAS URBANAS DIVERSAS
(JAPONVAR / MG)

Ministério do Desenvolvimento Regional
Companhia de Desenvolvimento dos Vales do São Francisco e do Parnaíba
1ª Superintendência Regional

CODEVASF			COMPOSIÇÃO DE PREÇO UNITÁRIO			
OBRA: JAPONVAR - RECAPEAMENTO ASFÁLTICO EM CBUQ - VIAS URBANAS (ITEM 1)			DATA:		OUTUBRO / 2023	
SERVIÇO: MOBILIZAÇÃO E DESMOBILIZAÇÃO			Referência:	CPU.1	UNIDADE:	GL
TIPO ITEM	CODIGO ITEM	DESCRIÇÃO ITEM	UNIDADE ITEM	COEFICIENTE	PREÇO UNITARIO	CUSTO TOTAL
COMPOSICAO	89876	CAMINHÃO BASCULANTE 14 M3, COM CAVALO MECÂNICO DE CAPACIDADE MÁXIMA DE TRACÇÃO COMBINADO DE 36000 KG, POTÊNCIA 286 CV, INCLUSIVE SEMIREBOQUE COM CAÇAMBA METÁLICA	CHP DIURNO.	8,00	316,13	2.529,04
COMPOSICAO	89877	CAMINHÃO BASCULANTE 14 M3, COM CAVALO MECÂNICO DE CAPACIDADE MÁXIMA DE TRACÇÃO COMBINADO DE 36000 KG, POTÊNCIA 286 CV, INCLUSIVE SEMIREBOQUE COM CAÇAMBA METÁLICA	CHI DIURNO.	8,00	89,75	718,00
COMPOSICAO	5914640	TRANSPORTE COM CAVALO MECÂNICO COM SEMIRREBOQUE COM CAPACIDADE DE 30 T - RODOVIA PAVIMENTADA	T.KM	4837,00	0,58	2.805,46
COMPOSIÇÃO	88316	SERVENTE COM ENCARGOS COMPLEMENTARES	H	16,00	19,76	316,16
PRODUÇÃO DA EQUIPE			0,5000	CUSTO		6.368,66
TOTAL						12.737,32
BDI %						124,12%
TOTAL DO SERVIÇO - RS						15.809,56

CODEVASF			COMPOSIÇÃO DE PREÇO UNITÁRIO			
OBRA: JAPONVAR - RECAPEAMENTO ASFÁLTICO EM CBUQ - VIAS URBANAS (ITEM 1)					DATA:	OUTUBRO / 2023
SERVIÇO: ADMINISTRAÇÃO LOCAL			SINAPI	CPU.2	UNIDADE:	GL
TIPO ITEM	CODIGO ITEM	DESCRIÇÃO ITEM	UNIDADE ITEM	COEFICIENTE	PRECO UNITARIO	CUSTO TOTAL
INSUMO	14250	ENERGIA ELÉTRICA	kwh	60,00	0,94	56,40
INSUMO	44480	TARIFA "A" - ÁGUA/ESGOTO	m³	6,00	17,78	106,68
COTAÇÃO	MERC.	TELEFONE (PLANO CONTROLE)	UNID	2,00	59,90	119,80
INSUMO	ED-50155 SEINFRA	BANHEIRO QUÍMICO 110 X 120 X 230 CM COM MANUTENÇÃO (CONSIDERANDO OBRAS SIMULTÂNEAS)	MÊS	1,00	820,00	820,00
COMPOSICAO	90777	Engenheiro Civil Júnior com encargos complementares	H	55,00	114,12	6.276,60
COMPOSICAO	90776	Encarregado Geral com encargos complementares	H	220,00	57,73	12.700,60
COMPOSICAO	88321	Tecnico de Laboratório com encargos complementares	H	55,00	45,45	2.499,75
COMPOSICAO	90772	Auxiliar de escritório com encargos complementares	H	55,00	23,72	1.304,60
PRODUÇÃO DA EQUIPE			0,3333	CUSTO		23.884,43
TOTAL						71.654,01
BDI %						124,12%
TOTAL DO SERVIÇO - RS						88.936,96

CODEVASF			COMPOSIÇÃO DE PREÇO UNITÁRIO			
OBRA: JAPONVAR - RECAPEAMENTO ASFÁLTICO EM CBUQ - VIAS URBANAS (ITEM 1)			DATA:		OUTUBRO / 2023	
SERVIÇO: CANTEIRO DE OBRAS			SINAPI	CPU.3	UNIDADE:	GL
TIPO ITEM	CODIGO ITEM	DESCRIÇÃO ITEM	UNIDADE ITEM	COEFICIENTE	PRECO UNITARIO	CUSTO TOTAL
INSUMO	10775	LOCACAO DE CONTAINER 2,30 X 6,00 M, ALT. 2,50 M, COM 1 SANITARIO, PARA ESCRITORIO, COMPLETO, SEM DIVISORIAS INTERNAS	MÊS	3,00	975,00	2.925,00
INSUMO	10779	LOCACAO DE CONTAINER 2,30 X 4,30 M, ALT. 2,50 M, P/ SANITARIO, C/ 5 BACIAS, 1 LAVATORIO E 4 MICTORIOS	MÊS	3,00	1.218,75	3.656,25
INSUMO	37525	TELA PLASTICA TECIDA LISTRADA BRANCA E LARANJA, TIPO GUARDA CORPO, EM POLIETILENO MONOFILADO, ROLO 1,20 X 50 M (L X C)	M	100,00	3,69	369,00
COMPOSICAO	-	PLACA DE SINALIZAÇÃO - "PERIGO - OBRAS A FRENTE" - FORNECIMENTO E MOVIMENTAÇÃO	UNID.	12,00	25,00	300,00
PRODUÇÃO DA EQUIPE			1,0000	CUSTO		7.250,25
TOTAL						7.250,25
BDI %						124,12%
TOTAL DO SERVIÇO - RS						8.999,01

CODEVASF			COMPOSIÇÃO DE PREÇO UNITÁRIO			
OBRA: JAPONVAR - RECAPEAMENTO ASFÁLTICO EM CBUQ - VIAS URBANAS (ITEM 1)			DATA:		OUTUBRO / 2023	
SERVIÇO: PLACA DE OBRA EM CHAPA DE AÇO GALVANIZADO			SINAPI	103.689	UNIDADE:	M2
TIPO ITEM	CODIGO ITEM	DESCRIÇÃO ITEM	UNIDADE ITEM	COEFICIENTE	PRECO UNITARIO	CUSTO TOTAL
INSUMO	4509	SARRAFO *2,5 X 10* CM EM PINUS, MISTA OU EQUIVALENTE DA REGIAO - BRUTA	M	3,2083000	4,41	14,14
INSUMO	4813	PLACA DE OBRA (PARA CONSTRUCAO CIVIL) EM CHAPA GALVANIZADA *N. 22*, ADESIVADA, DE *2,4 X 1,2* M (SEM POSTES PARA FIXACAO)	M2	1,0000000	250,00	250,00
INSUMO	5065	PREGO DE ACO POLIDO COM CABECA 10 X 10 (7/8 X 17)	KG	0,0113000	36,57	0,41
INSUMO	5069	PREGO DE ACO POLIDO COM CABECA 17 X 27 (2 1/2 X 11)	KG	0,0132000	19,59	0,25
COMPOSICAO	88262	CARPINTEIRO DE FORMAS COM ENCARGOS COMPLEMENTARES	H	0,3729000	27,05	10,08
COMPOSICAO	88316	SERVENTE COM ENCARGOS COMPLEMENTARES	H	1,1186000	19,76	22,10
INSUMO	4115	MADEIRA ROLICA TRATADA, D = 12 A 15 CM, H = 3,00 M, EM EUCALIPTO OU EQUIVALENTE	M	2,0000000	21,76	43,52
						-
PRODUÇÃO DA EQUIPE			1,0000	CUSTO		340,50
TOTAL						340,50
BDI %						124,12%
TOTAL DO SERVIÇO - RS						422,63

CODEVASF			COMPOSIÇÃO DE PREÇO UNITÁRIO			
OBRA: JAPONVAR - RECAPEAMENTO ASFÁLTICO EM CBUQ - VIAS URBANAS (ITEM 1)			DATA:		OUTUBRO / 2023	
SERVIÇO: RECOMPOSIÇÃO DE BASE E OU SUB-BASE PARA REMENDO PROFUNDO DE BICA CORRIDA - INCLUSO RETIRADA E COLOCAÇÃO DO MATERIAL			SINAPI	101835a	UNIDADE:	M3
TIPO ITEM	CODIGO ITEM	DESCRIÇÃO ITEM	UNIDADE ITEM	COEFICIENTE	PRECO UNITARIO	CUSTO TOTAL
COMPOSICAO	88316	SERVENTE COM ENCARGOS COMPLEMENTARES	H	4,2001000	19,76	82,99
COMPOSICAO	91533	COMPACTADOR DE SOLOS DE PERCUSSÃO (SOQUETE) COM MOTOR A GASOLINA 4 TEMPOS, POTÊNCIA 4 CV	CHP	0,2050000	40,78	8,35
COMPOSICAO	91534	COMPACTADOR DE SOLOS DE PERCUSSÃO (SOQUETE) COM MOTOR A GASOLINA 4 TEMPOS, POTÊNCIA 4 CV	CHI	0,8450000	34,48	29,13
COMPOSICAO	4748	PEDRA BRITADA OU BICA CORRIDA, NAO CLASSIFICADA (POSTO PEDREIRA/FORNECEDOR, SEM FRETE)	M3	1,0000000	108,65	108,65
INSUMO	ANP	EMULSÃO ASFÁLTICA PARA IMPRIMAÇÃO (EAI)	T	0,0086667	2689,78	23,31
						-
PRODUÇÃO DA EQUIPE			1,0000	CUSTO		252,43
TOTAL						252,43
BDI %						124,12%
TOTAL DO SERVIÇO - RS						313,32

CODEVASF			COMPOSIÇÃO DE PREÇO UNITÁRIO			
OBRA: JAPONVAR - RECAPEAMENTO ASFÁLTICO EM CBUQ - VIAS URBANAS (ITEM 1)			DATA:		OUTUBRO / 2023	
SERVIÇO: PINTURA DE LIGAÇÃO COM EMULSÃO ASFÁLTICA RR-1C			SINAPI	96.402	UNIDADE:	M2
TIPO ITEM	CODIGO ITEM	DESCRIÇÃO ITEM	UNIDADE ITEM	COEFICIENTE	PREÇO UNITARIO	CUSTO TOTAL
COMPOSICAO	5839	VASSOURA MECÂNICA REBOCÁVEL COM ESCOVA CILÍNDRICA, LARGURA ÚTIL DE VARRIMENTO DE 2,44 M	CHP	0,0020000	10,3	0,02
COMPOSICAO	5841	VASSOURA MECÂNICA REBOCÁVEL COM ESCOVA CILÍNDRICA, LARGURA ÚTIL DE VARRIMENTO DE 2,44 M	CHI	0,0040000	5,18	0,02
INSUMO	41903	EMULSAO ASFALTICA CATIONICA RR-2C PARA USO EM PAVIMENTACAO ASFALTICA (FORNECIMENTO COM BDI DIFERENCIADO)	KG	0,4500000		-
COMPOSICAO	83362	ESPARGIDOR DE ASFALTO PRESSURIZADO, TANQUE 6 M3 COM ISOLAÇÃO TÉRMICA, AQUECIDO COM 2 MAÇARICOS, COM BARRA ESPARGIDORA 3,60 M, MONTADO SOBRE CAMINHÃO TOCO, PBT 14.300 KG, POTÊNCIA 185 CV	CHP	0,0004000	256,34	0,10
COMPOSICAO	88316	SERVENTE COM ENCARGOS COMPLEMENTARES	H	0,0055000	19,76	0,10
COMPOSICAO	89035	TRATOR DE PNEUS, POTÊNCIA 85 CV, TRAÇÃO 4X4, PESO COM LASTRO DE 4.675 KG	CHP	0,0017000	135,08	0,22
COMPOSICAO	89036	TRATOR DE PNEUS, POTÊNCIA 85 CV, TRAÇÃO 4X4, PESO COM LASTRO DE 4.675 KG	CHI	0,0038000	56,48	0,21
COMPOSICAO	91486	ESPARGIDOR DE ASFALTO PRESSURIZADO, TANQUE 6 M3 COM ISOLAÇÃO TÉRMICA, AQUECIDO COM 2 MAÇARICOS, COM BARRA ESPARGIDORA 3,60 M, MONTADO SOBRE CAMINHÃO TOCO, PBT 14.300 KG, POTÊNCIA 185 CV	CHI	0,0051000	68,43	0,34
						-
PRODUÇÃO DA EQUIPE			1,0000	CUSTO		1,01
TOTAL						1,01
BDI %						124,12%
TOTAL DO SERVIÇO - R\$						1,25

CODEVASF			COMPOSIÇÃO DE PREÇO UNITÁRIO			
OBRA: JAPONVAR - RECAPEAMENTO ASFÁLTICO EM CBUQ - VIAS URBANAS (ITEM 1)					DATA:	OUTUBRO / 2023
SERVIÇO: EXECUÇÃO DE PAVIMENTO COM APLICAÇÃO DE CONCRETO ASFÁLTICO USINADO A QUENTE (CBUQ), CAMADA DE ROLAMENTO - EXCLUSIVE TRANSPORTE			SINAPI	95.995	UNIDADE:	M3
TIPO ITEM	CODIGO ITEM	DESCRIÇÃO ITEM	UNIDADE ITEM	COEFICIENTE	PREÇO UNITARIO	CUSTO TOTAL
INSUMO	1518	CONCRETO BETUMINOSO USINADO A QUENTE (CBUQ) PARA PAVIMENTACAO ASFALTICA, PADRAO DNIT, FAIXA C, COM CAP 50/70 - AQUISICAO POSTO USINA (FORNECIMENTO COM BDI DIFERENCIADO)	T	2,5548000		-
COMPOSICAO	5835	VIBROACABADORA DE ASFALTO SOBRE ESTEIRAS, LARGURA DE PAVIMENTAÇÃO 1,90 M A 5,30 M, POTÊNCIA 105 HP CAPACIDADE 450 T/H	CHP	0,0464000	396,75	18,40
COMPOSICAO	5837	VIBROACABADORA DE ASFALTO SOBRE ESTEIRAS, LARGURA DE PAVIMENTAÇÃO 1,90 M A 5,30 M, POTÊNCIA 105 HP CAPACIDADE 450 T/H	CHI	0,0949000	165,12	15,66
COMPOSICAO	88314	RASTELEIRO COM ENCARGOS COMPLEMENTARES	H	1,1301000	26,52	29,97
COMPOSICAO	91386	CAMINHÃO BASCULANTE 10 M3, TRUCADO CABINE SIMPLES, PESO BRUTO TOTAL 23.000 KG, CARGA ÚTIL MÁXIMA 15.935 KG, DISTÂNCIA ENTRE EIXOS 4,80 M, POTÊNCIA 230 CV INCLUSIVE CAÇAMBA METÁLICA	CHP	0,0464000	252,13	11,69
COMPOSICAO	95631	ROLO COMPACTADOR VIBRATORIO TANDEM, ACO LISO, POTENCIA 125 HP, PESO SEM/COM LASTRO 10,20/11,65 T, LARGURA DE TRABALHO 1,73 M	CHP	0,0805000	228,02	18,35
COMPOSICAO	95632	ROLO COMPACTADOR VIBRATORIO TANDEM, ACO LISO, POTENCIA 125 HP, PESO SEM/COM LASTRO 10,20/11,65 T, LARGURA DE TRABALHO 1,73 M	CHI	0,0607000	89,32	5,42
COMPOSICAO	96155	TRATOR DE PNEUS COM POTÊNCIA DE 85 CV, TRAÇÃO 4X4, COM VASSOURA MECÂNICA ACOPLADA	CHI	0,1071000	61,42	6,57
COMPOSICAO	96157	TRATOR DE PNEUS COM POTÊNCIA DE 85 CV, TRAÇÃO 4X4, COM VASSOURA MECÂNICA ACOPLADA	CHP	0,0341000	144,29	4,92
COMPOSICAO	96463	ROLO COMPACTADOR DE PNEUS, ESTATICO, PRESSAO VARIÁVEL, POTENCIA 110 HP, PESO SEM/COM LASTRO 10,8/27 T, LARGURA DE ROLAGEM 2,30 M	CHP	0,0419000	218,21	9,14
COMPOSICAO	96464	ROLO COMPACTADOR DE PNEUS, ESTATICO, PRESSAO VARIÁVEL, POTENCIA 110 HP, PESO SEM/COM LASTRO 10,8/27 T, LARGURA DE ROLAGEM 2,30 M	CHI	0,0990000	95,83	9,48
						-
PRODUÇÃO DA EQUIPE			1,0000	CUSTO		129,60
TOTAL						129,60
BDI %						124,12%
TOTAL DO SERVIÇO - R\$						160,86

CODEVASF			COMPOSIÇÃO DE PREÇO UNITÁRIO			
OBRA: JAPONVAR - RECAPEAMENTO ASFÁLTICO EM CBUQ - VIAS URBANAS (ITEM 1)			DATA:		OUTUBRO / 2023	
SERVIÇO: TRANSPORTE COM CAMINHÃO BASCULANTE, EM VIA URBANA PAVIMENTADA			SINAPI	95.427	UNIDADE:	M3XKM
TIPO ITEM	CODIGO ITEM	DESCRIÇÃO ITEM	UNIDADE ITEM	COEFICIENTE	PRECO UNITARIO	CUSTO TOTAL
COMPOSICAO	89883	CAMINHÃO BASCULANTE 18 M3, COM CAVALO MECÂNICO DE CAPACIDADE MÁXIMA DE TRAÇÃO COMBINADO DE 45000 KG, POTÊNCIA 330 CV, INCLUSIVE SEMIREBOQUE COM CAÇAMBA METÁLICA	CHP	0,0019000	348,45	0,66
COMPOSICAO	89884	CAMINHÃO BASCULANTE 18 M3, COM CAVALO MECÂNICO DE CAPACIDADE MÁXIMA DE TRAÇÃO COMBINADO DE 45000 KG, POTÊNCIA 330 CV, INCLUSIVE SEMIREBOQUE COM CAÇAMBA METÁLICA	CHI	0,0008000	93,65	0,07
						-
PRODUÇÃO DA EQUIPE			1,0000	CUSTO		0,73
TOTAL						0,73
BDI %						124,12%
TOTAL DO SERVICO - R\$						0,91

CODEVASF				COMPOSIÇÃO DE PREÇO UNITÁRIO		
OBRA: JAPONVAR - RECAPEAMENTO ASFÁLTICO EM CBUQ - VIAS URBANAS (ITEM 1)				DATA:	OUTUBRO / 2023	
SERVIÇO: TRANSPORTE DE MASSA ASFÁLTICA COM CAMINHÃO BASCULANTE, EM VIA URBANA PAVIMENTADA (BDI DIFERENCIADO)			SINAPI	95.430	UNIDADE:	TXKM
TIPO ITEM	CODIGO ITEM	DESCRIÇÃO ITEM	UNIDADE ITEM	COEFICIENTE	PRECO UNITARIO	CUSTO TOTAL
COMPOSICAO	89883	CAMINHÃO BASCULANTE 18 M3, COM CAVALO MECÂNICO DE CAPACIDADE MÁXIMA DE TRACÇÃO COMBINADO DE 45000 KG, POTÊNCIA 330 CV, INCLUSIVE SEMIREBOQUE COM CAÇAMBA METÁLICA	CHP	0,0012000	348,45	0,41
COMPOSICAO	89884	CAMINHÃO BASCULANTE 18 M3, COM CAVALO MECÂNICO DE CAPACIDADE MÁXIMA DE TRACÇÃO COMBINADO DE 45000 KG, POTÊNCIA 330 CV, INCLUSIVE SEMIREBOQUE COM CAÇAMBA METÁLICA	CHI	0,0005000	93,65	0,04
						-
PRODUÇÃO DA EQUIPE			1,0000	CUSTO		0,45
TOTAL						0,45
BDI %						115,00%
TOTAL DO SERVIÇO - RS						0,52

CODEVASF				COMPOSIÇÃO DE PREÇO UNITÁRIO		
OBRA: JAPONVAR - RECAPEAMENTO ASFÁLTICO EM CBUQ - VIAS URBANAS (ITEM 1)				DATA:	OUTUBRO / 2023	
SERVIÇO: TRANSPORTE COM CAMINHÃO TANQUE DE TRANSPORTE DE MATERIAL ASFÁLTICO DE 30000 L, EM VIA URBANA PAVIMENTADA (BDI DIFERENCIADO)			SINAPI	102.331	UNIDADE:	TXKM
TIPO ITEM	CODIGO ITEM	DESCRIÇÃO ITEM	UNIDADE ITEM	COEFICIENTE	PRECO UNITARIO	CUSTO TOTAL
COMPOSICAO	91645	CAMINHÃO DE TRANSPORTE DE MATERIAL ASFÁLTICO 30.000 L, COM CAVALO MECÂNICO DE CAPACIDADE MÁXIMA DE TRACÇÃO COMBINADO DE 66.000 KG, POTÊNCIA 360 CV, INCLUSIVE TANQUE DE ASFALTO COM SERPENTINA	CHP	0,0011000	442,21	0,48
COMPOSICAO	91646	CAMINHÃO DE TRANSPORTE DE MATERIAL ASFÁLTICO 30.000 L, COM CAVALO MECÂNICO DE CAPACIDADE MÁXIMA DE TRACÇÃO COMBINADO DE 66.000 KG, POTÊNCIA 360 CV, INCLUSIVE TANQUE DE ASFALTO COM SERPENTINA	CHI	0,0005000	98,91	0,04
PRODUÇÃO DA EQUIPE			1,0000	CUSTO		0,52
TOTAL						0,52
BDI %						115,00%
TOTAL DO SERVIÇO - RS						0,60

CODEVASF				COMPOSIÇÃO DE PREÇO UNITÁRIO		
OBRA: JAPONVAR - RECAPEAMENTO ASFÁLTICO EM CBUQ - VIAS URBANAS (ITEM 1)				DATA:	OUTUBRO / 2023	
SERVIÇO: PINTURA DE SÍMBOLOS E TEXTOS COM TINTA ACRÍLICA, DEMARCAÇÃO COM FITA ADESIVA E APLICAÇÃO COM ROLO (PARE,			SINAPI	102.513	UNIDADE:	UN.
TIPO ITEM	CODIGO ITEM	DESCRIÇÃO ITEM	UNIDADE ITEM	COEFICIENTE	PRECO UNITARIO	CUSTO TOTAL
INSUMO	7348	TINTA ACRILICA PREMIUM PARA PISO	L	0,4270000	17,07	7,28
INSUMO	12815	FITA CREPE ROLO DE 25 MM X 50 M	UN	0,2300000	9,31	2,14
COMPOSICAO	88310	PINTOR COM ENCARGOS COMPLEMENTARES	H	0,9600000	28,66	27,51
COMPOSICAO	88316	SERVENTE COM ENCARGOS COMPLEMENTARES	H	0,4000000	19,76	7,90
						-
PRODUÇÃO DA EQUIPE			1,0000	CUSTO		44,83
TOTAL						44,83
BDI %						124,12%
TOTAL DO SERVIÇO - RS						55,64

CODEVASF				COMPOSIÇÃO DE PREÇO UNITÁRIO			
OBRA:		JAPONVAR - RECAPEAMENTO ASFÁLTICO EM CBUQ - VIAS URBANAS (ITEM 1)				DATA:	OUTUBRO / 2023
SERVIÇO:		PINTURA DE EIXO VIÁRIO SOBRE ASFALTO COM TINTA RETRORREFLETIVA A BASE DE RESINA ACRÍLICA COM MICROESFERAS DE VIDRO, APLICAÇÃO MECÂNICA COM DEMARCADORA AUTOPROPELIDA		SINAPI	102512	UNIDADE:	M
TIPO ITEM	CODIGO ITEM	DESCRIÇÃO ITEM		UNIDADE ITEM	COEFICIENTE	PREÇO UNITÁRIO	CUSTO TOTAL
INSUMO	5318	DILUENTE AGUARRAS		L	0,0020000	25,91	0,05
INSUMO	7343	TINTA ACRILICA A BASE DE SOLVENTE, PARA SINALIZACAO HORIZONTAL VIARIA (NBR 11862)		L	0,0430000	17,82	0,76
INSUMO	44477	MICROESFERAS DE VIDRO PARA SINALIZACAO HORIZONTAL VIARIA, TIPO II-A (DROP-ON)		KG	0,0250000	10,74	0,26
INSUMO	44478	MICROESFERAS DE VIDRO PARA SINALIZACAO HORIZONTAL VIARIA, TIPO I-B (PREMIX)		KG	0,0110000	10,74	0,11
COMPOSICAO	88310	PINTOR COM ENCARGOS COMPLEMENTARES		H	0,0340000	28,66	0,97
COMPOSICAO	88316	SERVENTE COM ENCARGOS COMPLEMENTARES		H	0,0140000	19,76	0,27
COMPOSICAO	95133	MÁQUINA DEMARCADORA DE FAIXA DE TRÁFEGO À FRIO, AUTOPROPELIDA, POTÊNCIA 38 HP		CHP	0,0003000	186,11	0,05
COMPOSICAO	96159	MÁQUINA DEMARCADORA DE FAIXA DE TRÁFEGO À FRIO, AUTOPROPELIDA, POTÊNCIA 38 HP		CHI	0,0334000	100,90	3,37
PRODUÇÃO DA EQUIPE				1,0000	CUSTO		5,84
TOTAL							5,84
BDI %							124,12%
TOTAL DO SERVIÇO - R\$							7,25

CODEVASF				COMPOSIÇÃO DE PREÇO UNITÁRIO			
OBRA:		JAPONVAR - RECAPEAMENTO ASFÁLTICO EM CBUQ - VIAS URBANAS (ITEM 1)				DATA:	OUTUBRO / 2023
SERVIÇO:		AQUISIÇÃO DE EMULSAO ASFALTICA CATIONICA RR-1C - EXCLUSIVE TRANSPORTE		SINAPI	CPU.6	UNIDADE:	T
TIPO ITEM	CODIGO ITEM	DESCRIÇÃO ITEM		UNIDADE ITEM	COEFICIENTE	PREÇO UNITARIO	CUSTO TOTAL
INSUMO	ANP	EMULSÃO ASFÁLTICA CATIÔNICA RR-1C (CUSTO ANP, INCLUINDO ICMS 18%)		T	1,00000000	2706,71	2.706,70
PRODUÇÃO DA EQUIPE				1,0000	CUSTO		2.706,70
TOTAL							2.706,70
BDI %							115,00%
TOTAL DO SERVIÇO - RS							3.112,71

CODEVASF				COMPOSIÇÃO DE PREÇO UNITÁRIO			
OBRA:		JAPONVAR - RECAPEAMENTO ASFÁLTICO EM CBUQ - VIAS URBANAS (ITEM 1)			DATA:	OUTUBRO / 2023	
SERVIÇO:		AQUISIÇÃO DE CONCRETO BETUMINOSO USINADO A QUENTE (CBUQ) PARA PAVIMENTACAO ASFALTICA, PADRAO DNIT, FAIXA C, COM CAP 50/70 - EXCLUSIVE TRANSPORTE		SINAPI	CPU.7	UNIDADE:	T
TIPO ITEM	CODIGO ITEM	DESCRIÇÃO ITEM		UNIDADE ITEM	COEFICIENTE	PREÇO UNITARIO	CUSTO TOTAL
INSUMO	1518	CONCRETO BETUMINOSO USINADO A QUENTE (CBUQ) PARA PAVIMENTACAO ASFALTICA, PADRAO DNIT, FAIXA C, COM CAP 50/70 - AQUISICAO POSTO USINA		T	1,00000000	600,00	600,00
PRODUÇÃO DA EQUIPE				1,0000	CUSTO		600,00
TOTAL							600,00
BDI %							115,00%
TOTAL DO SERVIÇO - RS							690,00

DETALHAMENTO DO BDI - SERVIÇOS

Item	Descrição dos Serviços	% PV	% CD
1	ADMINISTRAÇÃO CENTRAL		4,01
1.1	ESCRITÓRIO CENTRAL		
1.2	VIAGENS		
1.3	OUTROS		
2	IMPOSTOS E TAXAS	7,65	9,57
2.1	ISS (*)	4,00	5,01
2.2	PIS	0,65	0,81
2.3	Cofins	3,00	3,75
2.4	CONTRIBUIÇÃO PREVIDENCIÁRIA SOBRE A RENDA BRUTA	-	-
3	TAXA DE RISCO		0,96
3.1	SEGURO		0,20
3.2	RISCO		0,56
3.3	GARANTIA		0,20
4	DESPESAS FINANCEIRAS		1,11
5	LUCRO		8,00
	BDI - CALCULADO		24,12

$$BDI = ((1+((AC+S+R+G)/100)) \times (1+DF/100) \times (1+L/100) / (1-I/100) - 1) \times 100$$

BDI (CALCULADO): 24,12 %

(*) ISS CONFORME LEI COMPLEMENTAR Nº 463/2022 - NÃO PREVISTO DEDUÇÃO DE MATERIAIS / QUANTIDADE IRRISÓRIA (MATERIAIS ASFÁLTICOS COM BDI DIFERENCIADO)

**BDI EM CONFORMIDADE COM OS ACÓRDÃOS Nº 2369/2011 e
ACÓRDÃO Nº 2.622/2013 - TCU - PLENÁRIO**

**DETALHAMENTO DO BDI - FORNECIMENTO
(MATERIAL ASFÁLTICO)**

Item	Descrição dos Serviços	% PV	% CD
1	ADMINISTRAÇÃO CENTRAL		3,72
1.1	ESCRITÓRIO CENTRAL		
1.2	VIAGENS		
1.3	OUTROS		
2	IMPOSTOS E TAXAS	3,65	4,56
2.1	ISS (*)		-
2.2	PIS	0,65	0,81
2.3	Cofins	3,00	3,75
2.4	CONTRIBUIÇÃO PREVIDENCIÁRIA SOBRE A RENDA BRUTA	-	-
3	TAXA DE RISCO		0,82
3.1	SEGURO		0,16
3.2	RISCO		0,50
3.3	GARANTIA		0,16
4	DESPESAS FINANCEIRAS		0,94
5	LUCRO		5,00
	BDI - CALCULADO		15,00

$$\text{BDI} = ((1 + ((AC + S + R + G) / 100)) \times (1 + DF / 100) \times (1 + L / 100) / (1 - I / 100) - 1) \times 100$$

BDI (CALCULADO): 15,00 %

**BDI EM CONFORMIDADE COM OS ACÓRDÃOS Nº 2369/2011 e
ACÓRDÃO Nº 2.622/2013 - TCU - PLENÁRIO**

CRONOGRAMA FÍSICO-FINANCEIRO

OBRA:	JAPONVAR - RECAPEAMENTO ASFÁLTICO EM CBUQ - VIAS URBANAS (ITEM 1)			VALOR:	R\$946.768,66		
				PRAZO:	90 DIAS		
ITEM	ETAPAS/DESCRIÇAO	FISICO/ FINANCEIRO	TOTAL ETAPAS	MÊS 1	MÊS 2	MÊS 3	TOTAL
1	SERVIÇOS PRELIMINARES	FISICO	12,15%	30,00%	40,00%	30,00%	100,00%
		FINANCEIRO	R\$ 115.013,42	R\$ 34.504,03	R\$ 46.005,37	R\$ 34.504,03	R\$ 115.013,43
2	PAVIMENTAÇÃO	FISICO	8,30%	30,00%	40,00%	30,00%	100,00%
		FINANCEIRO	R\$ 78.549,36	R\$ 23.564,81	R\$ 31.419,74	R\$ 23.564,81	R\$ 78.549,36
3	TRANSPORTE DE MATERIAIS	FISICO	0,08%	30,00%	40,00%	30,00%	100,00%
		FINANCEIRO	R\$ 728,00	R\$ 218,40	R\$ 291,20	R\$ 218,40	R\$ 727,96
4	TRANSPORTE DE MATERIAL ASFÁLTICO (BDI DIFERENCIADO)	FISICO	5,68%	30,00%	40,00%	30,00%	100,00%
		FINANCEIRO	R\$ 53.800,00	R\$ 16.140,00	R\$ 21.520,00	R\$ 16.140,00	R\$ 53.799,98
5	SINALIZAÇÃO E OBRAS COMPLEMENTARES	FISICO	4,77%	0,00%	50,00%	50,00%	100,00%
		FINANCEIRO	R\$ 45.203,00	R\$ -	R\$ 22.601,50	R\$ 22.601,50	R\$ 45.202,98
6	FORNECIMENTOS - MATERIAL ASFÁLTICO (BDI DIFERENCIADO)	FISICO	69,02%	30,00%	40,00%	30,00%	100,00%
		FINANCEIRO	R\$ 653.474,88	R\$ 196.042,46	R\$ 261.389,95	R\$ 196.042,46	R\$ 653.474,85
TOTAL		FISICO	100,00%	28,57%	40,48%	30,95%	100,00%
		FINANCEIRO	R\$ 946.768,66	R\$ 270.469,70	R\$ 383.227,76	R\$ 293.071,20	R\$ 946.768,66

OBSERVAÇÕES:



Ministério da Integração e do Desenvolvimento Regional
Companhia de Desenvolvimento dos Vales do São Francisco e do Parnaíba
1ª Gerência Regional de Infraestrutura – 1ª/GRD

**Anexo V: Planilha de Custos do Valor do Orçamento de Referência,
Composições de Custos Unitários, Cronograma**

ITEM 2 – PAVIMENTAÇÃO ASFÁLTICA EM CBUQ - VIAS URBANAS DIVERSAS
(MIRABELA / MG)

Ministério do Desenvolvimento Regional
Companhia de Desenvolvimento dos Vales do São Francisco e do Parnaíba
1ª Superintendência Regional

CODEVASF			COMPOSIÇÃO DE PREÇO UNITÁRIO			
OBRA: MIRABELA - PAVIMENTAÇÃO ASFÁLTICA EM CBUQ - VIAS DIVERSAS (ITEM 2)			DATA:		OUTUBRO / 2023	
SERVIÇO: MOBILIZAÇÃO E DESMOBILIZAÇÃO			Referência:	CPU.1	UNIDADE:	GL
TIPO ITEM	CODIGO ITEM	DESCRIÇÃO ITEM	UNIDADE ITEM	COEFICIENTE	PRECO UNITARIO	CUSTO TOTAL
COMPOSICAO	89876	CAMINHÃO BASCULANTE 14 M3, COM CAVALO MECÂNICO DE CAPACIDADE MÁXIMA DE TRACÇÃO COMBINADO DE 36000 KG, POTÊNCIA 286 CV, INCLUSIVE SEMIREBOQUE COM CAÇAMBA METÁLICA	CHP DIURNO.	8,00	316,13	2.529,04
COMPOSICAO	89877	CAMINHÃO BASCULANTE 14 M3, COM CAVALO MECÂNICO DE CAPACIDADE MÁXIMA DE TRACÇÃO COMBINADO DE 36000 KG, POTÊNCIA 286 CV, INCLUSIVE SEMIREBOQUE TRACÇÃO	CHI DIURNO.	8,00	89,75	718,00
COMPOSICAO	5914640	TRANSPORTE COM CAVALO MECÂNICO COM SEMIRREBOQUE COM CAPACIDADE DE 30 T - RODOVIA PAVIMENTADA	T.KM	8707,00	0,58	5.050,06
COMPOSIÇÃO	88316	SERVENTE COM ENCARGOS COMPLEMENTARES	H	16,00	19,76	316,16
PRODUÇÃO DA EQUIPE			0,5000	CUSTO		8.613,26
TOTAL						17.226,52
BDI %						122,14%
TOTAL DO SERVIÇO - R\$						21.040,47

CODEVASF			COMPOSIÇÃO DE PREÇO UNITÁRIO			
OBRA: MIRABELA - PAVIMENTAÇÃO ASFÁLTICA EM CBUQ - VIAS DIVERSAS (ITEM 2)			DATA:		OUTUBRO / 2023	
SERVIÇO: ADMINISTRAÇÃO LOCAL			SINAPI	CPU.2	UNIDADE:	GL
TIPO ITEM	CODIGO ITEM	DESCRIÇÃO ITEM	UNIDADE ITEM	COEFICIENTE	PRECO UNITARIO	CUSTO TOTAL
INSUMO	14250	ENERGIA ELÉTRICA	kwh	60,00	0,94	56,40
INSUMO	44480	TARIFA FORNECIMENTO DE ÁGUA/ESGOTO	M3	6,00	17,78	106,68
COTAÇÃO	MERC.	TELEFONE (PLANO CONTROLE)	UNID	2,00	59,90	119,80
INSUMO	ED-50155 SEINFRA	BANHEIRO QUÍMICO 110 X 120 X 230 CM COM MANUTENÇÃO (CONSIDERANDO OBRAS SIMULTÂNEAS)	MÊS	2,00	820,00	1.640,00
COMPOSICAO	90777	Engenheiro Civil Júnior com encargos complementares	H	55,00	114,12	6.276,60
COMPOSICAO	90776	Encarregado Geral com encargos complementares	H	220,00	57,73	12.700,60
COMPOSICAO	88321	Tecnico de Laboratório com encargos complementares	H	110,00	45,45	4.999,50
COMPOSICAO	100309	Tecnico em Segurança do Trabalho com encargos complementares	H	55,00	45,71	2.514,05
COMPOSICAO	90772	Auxiliar de escritório com encargos complementares	H	55,00	23,72	1.304,60
PRODUÇÃO DA EQUIPE			0,1667	CUSTO		29.718,23
TOTAL						178.309,38
BDI %						122,14%
TOTAL DO SERVICO - R\$						217.787,08

CODEVASF			COMPOSIÇÃO DE PREÇO UNITÁRIO			
OBRA: MIRABELA - PAVIMENTAÇÃO ASFÁLTICA EM CBUQ - VIAS DIVERSAS (ITEM 2)					DATA:	OUTUBRO / 2023
SERVIÇO: CANTEIRO DE OBRAS			SINAPI	CPU.3	UNIDADE:	GL
TIPO ITEM	CODIGO ITEM	DESCRIÇÃO ITEM	UNIDADE ITEM	COEFICIENTE	PRECO UNITARIO	CUSTO TOTAL
INSUMO	10775	LOCACAO DE CONTAINER COM 1 SANITARIO, PARA ESCRITORIO,COMPLETO, SEM DIVISORIAS INTERNAS	MÊS	6,00	975,00	5.850,00
INSUMO	10779	LOCACAO DE CONTAINER P/ SANITARIO, C/ 5 BACIAS, 1 LAVATORIO E 4 MICTORIOS	MÊS	6,00	1.218,75	7.312,50
INSUMO	37525	TELA PLASTICA TECIDA LISTRADA BRANCA E LARANJA, TIPO GUARDA CORPO, EM POLIETILENO MONOFILADO, ROLO 1,20 X 50 M (L X C)	M	200,00	3,69	738,00
						0,00
PRODUÇÃO DA EQUIPE			1,0000	CUSTO		13.900,50
TOTAL						13.900,50
BDI %						122,14%
TOTAL DO SERVICO - R\$						16.978,07

CODEVASF			COMPOSIÇÃO DE PREÇO UNITÁRIO			
OBRA:		MIRABELA - PAVIMENTAÇÃO ASFÁLTICA EM CBUQ - VIAS DIVERSAS (ITEM 2)			DATA:	OUTUBRO / 2023
SERVIÇO:		PLACA DE OBRA EM CHAPA DE AÇO GALVANIZADO		SINAPI	103.689	UNIDADE: M2
TIPO ITEM	CODIGO ITEM	DESCRIÇÃO ITEM	UNIDADE ITEM	COEFICIENTE	PREÇO UNITARIO	CUSTO TOTAL
INSUMO	4509	SARRAFO *2,5 X 10* CM EM PINUS, MISTA OU EQUIVALENTE DA REGIAO - BRUTA	M	3,2083000	4,41	14,14
INSUMO	4813	PLACA DE OBRA (PARA CONSTRUCAO CIVIL) EM CHAPA GALVANIZADA *N. 22*, ADESIVADA, DE *2,4 X 1,2* M (SEM POSTES PARA FIXACAO)	M2	1,0000000	250,00	250,00
INSUMO	5065	PREGO DE ACO POLIDO COM CABECA 10 X 10	KG	0,0113000	36,57	0,41
INSUMO	5069	PREGO DE ACO POLIDO COM CABECA 17 X 27	KG	0,0132000	19,59	0,25
COMPOSICAO	88262	CARPINTEIRO DE FORMAS COM ENCARGOS COMPLEMENTARES	H	0,3729000	27,05	10,08
COMPOSICAO	88316	SERVENTE COM ENCARGOS COMPLEMENTARES	H	1,1186000	19,76	22,10
COMPOSICAO	4115	MADEIRA ROLICA TRATADA, D = 12 A 15 CM, H = 3,00 M, EM EUCALIPTO OU EQUIVALENTE	M	2,0000000	21,76	43,52
						-
PRODUÇÃO DA EQUIPE			1,0000	CUSTO		340,50
TOTAL						340,50
BDI %						122,14%
TOTAL DO SERVIÇO - R\$						415,89

CODEVASF			COMPOSIÇÃO DE PREÇO UNITÁRIO			
OBRA:		MIRABELA - PAVIMENTAÇÃO ASFÁLTICA EM CBUQ - VIAS DIVERSAS (ITEM 2)			DATA:	OUTUBRO / 2023
SERVIÇO:		SERVIÇOS TOPOGRÁFICOS PARA PAVIMENTAÇÃO, INCLUSIVE NOTA DE SERVIÇO, ACOMPANHAMENTO E GREIDE		SINAPI	78.472	UNIDADE: M2
TIPO ITEM	CODIGO ITEM	DESCRIÇÃO ITEM	UNIDADE ITEM	COEFICIENTE	PREÇO UNITARIO	CUSTO TOTAL
COMPOSICAO	88253	AUXILIAR DE TOPÓGRAFO COM ENCARGOS COMPLEMENTARES	H	0,0025000	21,57	0,05
COMPOSICAO	88288	NIVELADOR COM ENCARGOS COMPLEMENTARES	H	0,0025000	26,99	0,06
COMPOSICAO	88316	SERVENTE COM ENCARGOS COMPLEMENTARES	H	0,0075000	19,76	0,14
COMPOSICAO	88597	DESENHISTA DETALHISTA COM ENCARGOS COMPLEMENTARES	H	0,0020000	29,72	0,05
COMPOSICAO	92145	CAMINHONETE CABINE SIMPLES COM MOTOR 1.6 FLEX, CÂMBIO MANUAL, POTÊNCIA 101/104 CV, 2 PORTAS	CHP	0,0005000	74,75	0,03
						-
PRODUÇÃO DA EQUIPE			1,0000	CUSTO		0,33
TOTAL						0,33
BDI %						122,14%
TOTAL DO SERVIÇO - R\$						0,40

CODEVASF			COMPOSIÇÃO DE PREÇO UNITÁRIO			
OBRA:		MIRABELA - PAVIMENTAÇÃO ASFÁLTICA EM CBUQ - VIAS DIVERSAS (ITEM 2)			DATA:	OUTUBRO / 2023
SERVIÇO:		ESCAVAÇÃO HORIZONTAL EM SOLO DE 1A CATEGORIA		SINAPI	101.116	UNIDADE: M3
TIPO ITEM	CODIGO ITEM	DESCRIÇÃO ITEM	UNIDADE ITEM	COEFICIENTE	PREÇO UNITARIO	CUSTO TOTAL
COMPOSICAO	5847	TRATOR DE ESTEIRAS, POTÊNCIA 170 HP, PESO OPERACIONAL 19 T, CAÇAMBA 5,2 M3	CHP	0,0048000	253,93	1,21
COMPOSICAO	5849	TRATOR DE ESTEIRAS, POTÊNCIA 170 HP, PESO OPERACIONAL 19 T, CAÇAMBA 5,2 M3	CHI	0,0082000	90,40	0,74
COMPOSICAO	88316	SERVENTE COM ENCARGOS COMPLEMENTARES	H	0,0131000	19,76	0,25
PRODUÇÃO DA EQUIPE			1,0000	CUSTO		2,20
TOTAL						2,20
BDI %						122,14%
TOTAL DO SERVIÇO - R\$						2,69

CODEVASF			COMPOSIÇÃO DE PREÇO UNITÁRIO			
OBRA:		MIRABELA - PAVIMENTAÇÃO ASFÁLTICA EM CBUQ - VIAS DIVERSAS (ITEM 2)			DATA:	OUTUBRO / 2023
SERVIÇO:		CARGA, MANOBRA E DESCARGA DE SOLOS E MATERIAIS GRANULARES EM CAMINHÃO BASCULANTE	SINAPI	100.976	UNIDADE:	M3
TIPO ITEM	CODIGO ITEM	DESCRIÇÃO ITEM	UNIDADE ITEM	COEFICIENTE	PRECO UNITARIO	CUSTO TOTAL
COMPOSICAO	5940	PÁ CARREGADEIRA SOBRE RODAS, POTÊNCIA LÍQUIDA 128 HP, CAPACIDADE DA CAÇAMBA 1,7 A 2,8 M3, PESO OPERACIONAL 11632 KG	CHP	0,0083000	217,72	1,80
COMPOSICAO	5942	PÁ CARREGADEIRA SOBRE RODAS, POTÊNCIA LÍQUIDA 128 HP, CAPACIDADE DA CAÇAMBA 1,7 A 2,8 M3, PESO OPERACIONAL 11632 KG	CHI	0,0074000	95,85	0,70
COMPOSICAO	89883	CAMINHÃO BASCULANTE 18 M3, COM CAVALO MECÂNICO DE CAPACIDADE MÁXIMA DE TRACÇÃO COMBINADO DE 45000 KG, POTÊNCIA 330 CV, INCLUSIVE SEMIREBOQUE COM CAÇAMBA METÁLICA	CHP	0,0153000	348,45	5,33
COMPOSICAO	89884	CAMINHÃO BASCULANTE 18 M3, COM CAVALO MECÂNICO DE CAPACIDADE MÁXIMA DE TRACÇÃO COMBINADO DE 45000 KG, POTÊNCIA 330 CV, INCLUSIVE SEMIREBOQUE COM CAÇAMBA METÁLICA	CHI	0,0095000	93,65	0,88
PRODUÇÃO DA EQUIPE			1,0000	CUSTO		8,71
TOTAL						8,71
BDI %						122,14%
TOTAL DO SERVIÇO - R\$						10,64

CODEVASF			COMPOSIÇÃO DE PREÇO UNITÁRIO			
OBRA:		MIRABELA - PAVIMENTAÇÃO ASFÁLTICA EM CBUQ - VIAS DIVERSAS (ITEM 2)			DATA:	OUTUBRO / 2023
SERVIÇO:		REGULARIZAÇÃO E COMPACTAÇÃO DO SUBLEITO	SINAPI	100576	UNIDADE:	M2
TIPO ITEM	CODIGO ITEM	DESCRIÇÃO ITEM	UNIDADE ITEM	COEFICIENTE	PRECO UNITARIO	CUSTO TOTAL
COMPOSICAO	5901	CAMINHÃO PIPA 10.000 L TRUCADO, PESO BRUTO TOTAL 23.000 KG, CARGA ÚTIL MÁXIMA 15.935 KG, DISTÂNCIA ENTRE EIXOS 4,8 M, POTÊNCIA 230 CV, INCLUSIVE TANQUE DE AÇO PARA TRANSPORTE DE ÁGUA	CHP	0,0010000	294,94	0,29
COMPOSICAO	5903	CAMINHÃO PIPA 10.000 L TRUCADO, PESO BRUTO TOTAL 23.000 KG, CARGA ÚTIL MÁXIMA 15.935 KG, DISTÂNCIA ENTRE EIXOS 4,8 M, POTÊNCIA 230 CV, INCLUSIVE TANQUE DE AÇO PARA TRANSPORTE DE ÁGUA	CHI	0,0070000	72,55	0,50
COMPOSICAO	5932	MOTONIVELADORA POTÊNCIA BÁSICA LÍQUIDA (PRIMEIRA MARCHA) 125 HP, PESO BRUTO 13032 KG, LARGURA DA LÂMINA DE 3,7 M	CHP	0,0001000	262,71	0,02
COMPOSICAO	5934	MOTONIVELADORA POTÊNCIA BÁSICA LÍQUIDA (PRIMEIRA MARCHA) 125 HP, PESO BRUTO 13032 KG, LARGURA DA LÂMINA DE 3,7 M	CHI	0,0080000	109,40	0,87
COMPOSICAO	73436	ROLO COMPACTADOR VIBRATÓRIO PÉ DE CARNEIRO PARA SOLOS, POTÊNCIA 80 HP, PESO OPERACIONAL SEM/COM LASTRO 7,4 / 8,8 T, LARGURA DE TRABALHO 1,68 M	CHP	0,0020000	163,19	0,32
COMPOSICAO	88316	SERVENTE COM ENCARGOS COMPLEMENTARES	H	0,0080000	19,76	0,15
COMPOSICAO	93244	ROLO COMPACTADOR VIBRATÓRIO PÉ DE CARNEIRO PARA SOLOS, POTÊNCIA 80 HP, PESO OPERACIONAL SEM/COM LASTRO 7,4 / 8,8 T, LARGURA DE TRABALHO 1,68 M	CHI	0,0060000	71,18	0,42
PRODUÇÃO DA EQUIPE			1,0000	CUSTO		2,57
TOTAL						2,57
BDI %						122,14%
TOTAL DO SERVIÇO - R\$						3,14

CODEVASF			COMPOSIÇÃO DE PREÇO UNITÁRIO			
OBRA:		MIRABELA - PAVIMENTAÇÃO ASFÁLTICA EM CBUQ - VIAS DIVERSAS (ITEM 2)			DATA:	OUTUBRO / 2023
SERVIÇO:		EXECUÇÃO E COMPACTAÇÃO DE BASE E OU SUB BASE PARA PAVIMENTAÇÃO DE BICA CORRIDA - EXCLUSIVE CARGA E TRANSPORTE		SINAPI	96.396	UNIDADE: M3
TIPO ITEM	CODIGO ITEM	DESCRIÇÃO ITEM	UNIDADE ITEM	COEFICIENTE	PREÇO UNITARIO	CUSTO TOTAL
COMPOSICAO	5684	ROLO COMPACTADOR VIBRATÓRIO DE UM CILINDRO AÇO LISO, POTÊNCIA 80 HP, PESO OPERACIONAL MÁXIMO 8,1 T, IMPACTO DINÂMICO 16,15 / 9,5 T, LARGURA DE TRABALHO 1,68 M	CHP	0,0090000	159,98	1,43
COMPOSICAO	5685	ROLO COMPACTADOR VIBRATÓRIO DE UM CILINDRO AÇO LISO, POTÊNCIA 80 HP, PESO OPERACIONAL MÁXIMO 8,1 T, IMPACTO DINÂMICO 16,15 / 9,5 T, LARGURA DE TRABALHO 1,68 M	CHI	0,0210000	69,53	1,46
COMPOSICAO	5901	CAMINHÃO PIPA 10.000 L TRUCADO, PESO BRUTO TOTAL 23.000 KG, CARGA ÚTIL MÁXIMA 15.935 KG, DISTÂNCIA ENTRE EIXOS 4,8 M, POTÊNCIA 230 CV, INCLUSIVE TANQUE DE AÇO PARA TRANSPORTE DE ÁGUA	CHP	0,0020000	294,94	0,58
COMPOSICAO	5903	CAMINHÃO PIPA 10.000 L TRUCADO, PESO BRUTO TOTAL 23.000 KG, CARGA ÚTIL MÁXIMA 15.935 KG, DISTÂNCIA ENTRE EIXOS 4,8 M, POTÊNCIA 230 CV, INCLUSIVE TANQUE DE AÇO PARA TRANSPORTE DE ÁGUA	CHI	0,0280000	72,55	2,03
COMPOSICAO	5932	MOTONIVELADORA POTÊNCIA BÁSICA LÍQUIDA (PRIMEIRA MARCHA) 125 HP, PESO BRUTO 13032 KG, LARGURA DA LÂMINA DE 3,7 M	CHP	0,0080000	262,71	2,10
COMPOSICAO	5934	MOTONIVELADORA POTÊNCIA BÁSICA LÍQUIDA (PRIMEIRA MARCHA) 125 HP, PESO BRUTO 13032 KG, LARGURA DA LÂMINA DE 3,7 M	CHI	0,0220000	109,40	2,40
COMPOSICAO	88316	SERVENTE COM ENCARGOS COMPLEMENTARES	H	0,0300000	19,76	0,59
INSUMO	4748	PEDRA BRITADA OU BICA CORRIDA, NAO CLASSIFICADA (POSTO PEDREIRA/FORNECEDOR, SEM FRETE)	M3	1,0000000	108,65	108,65
COMPOSICAO	96463	ROLO COMPACTADOR DE PNEUS, ESTATICO, PRESSAO VARIÁVEL, POTENCIA 110 HP, PESO SEM/COM LASTRO 10,8/27 T, LARGURA DE ROLAGEM 2,30 M	CHP	0,0040000	218,21	0,87
COMPOSICAO	96464	ROLO COMPACTADOR DE PNEUS, ESTATICO, PRESSAO VARIÁVEL, POTENCIA 110 HP, PESO SEM/COM LASTRO 10,8/27 T, LARGURA DE ROLAGEM 2,30 M	CHI	0,0260000	95,83	2,49
						-
PRODUÇÃO DA EQUIPE			1,0000	CUSTO		122,60
TOTAL						122,60
BDI %						122,14%
TOTAL DO SERVIÇO - R\$						149,74

CODEVASF			COMPOSIÇÃO DE PREÇO UNITÁRIO			
OBRA: MIRABELA - PAVIMENTAÇÃO ASFÁLTICA EM CBUQ - VIAS DIVERSAS (ITEM 2)					DATA:	OUTUBRO / 2023
SERVIÇO: IMPRIMAÇÃO COM EMULSÃO ASFÁLTICA (EAI)			SINAPI	96.401	UNIDADE:	M2
TIPO ITEM	CODIGO ITEM	DESCRIÇÃO ITEM	UNIDADE ITEM	COEFICIENTE	PREÇO UNITARIO	CUSTO TOTAL
COMPOSICAO	5839	VASSOURA MECÂNICA REBOCÁVEL COM ESCOVA CILÍNDRICA, LARGURA ÚTIL DE VARRIMENTO DE 2,44 M	CHP	0,0020000	10,3	0,02
COMPOSICAO	5841	VASSOURA MECÂNICA REBOCÁVEL COM ESCOVA CILÍNDRICA, LARGURA ÚTIL DE VARRIMENTO DE 2,44 M	CHI	0,0040000	5,18	0,02
INSUMO	ANP	EMULSÃO ASFÁLTICA PARA IMPRIMAÇÃO (FORNECIMENTO COM BDI DIFERENCIADO)	T	0,0013000		-
COMPOSICAO	83362	ESPARGIDOR DE ASFALTO PRESSURIZADO, TANQUE 6 M3 COM ISOLAÇÃO TÉRMICA, AQUECIDO COM 2 MAÇARICOS, COM BARRA ESPARGIDORA 3,60 M, MONTADO SOBRE CAMINHÃO TOCO, PBT 14.300 KG, POTÊNCIA 185 CV	CHP	0,0010000	256,34	0,25
COMPOSICAO	88316	SERVENTE COM ENCARGOS COMPLEMENTARES	H	0,0060000	19,76	0,11
COMPOSICAO	89035	TRATOR DE PNEUS, POTÊNCIA 85 CV, TRAÇÃO 4x4, PESO COM LASTRO DE 4.675 KG	CHP	0,0020000	135,08	0,27
COMPOSICAO	89036	TRATOR DE PNEUS, POTÊNCIA 85 CV, TRAÇÃO 4x4, PESO COM LASTRO DE 4.675 KG	CHI	0,0040000	56,48	0,22
COMPOSICAO	91486	ESPARGIDOR DE ASFALTO PRESSURIZADO, TANQUE 6 M3 COM ISOLAÇÃO TÉRMICA, AQUECIDO COM 2 MAÇARICOS, COM BARRA ESPARGIDORA 3,60 M, MONTADO SOBRE CAMINHÃO TOCO, PBT 14.300 KG, POTÊNCIA 185 CV	CHI	0,0050000	68,43	0,34
						-
PRODUÇÃO DA EQUIPE			1,0000	CUSTO		1,23
TOTAL						1,23
BDI %						122,14%
TOTAL DO SERVIÇO - R\$						1,50

CODEVASF			COMPOSIÇÃO DE PREÇO UNITÁRIO			
OBRA: MIRABELA - PAVIMENTAÇÃO ASFÁLTICA EM CBUQ - VIAS DIVERSAS (ITEM 2)			DATA:		OUTUBRO / 2023	
SERVIÇO: PINTURA DE LIGAÇÃO COM EMULSÃO ASFÁLTICA RR-1C			SINAPI	96.402	UNIDADE:	M2
TIPO ITEM	CODIGO ITEM	DESCRIÇÃO ITEM	UNIDADE ITEM	COEFICIENTE	PREÇO UNITARIO	CUSTO TOTAL
COMPOSICAO	5839	VASSOURA MECÂNICA REBOCÁVEL COM ESCOVA CILÍNDRICA, LARGURA ÚTIL DE VARRIMENTO DE 2,44 M	CHP	0,0020000	10,3	0,02
COMPOSICAO	5841	VASSOURA MECÂNICA REBOCÁVEL COM ESCOVA CILÍNDRICA, LARGURA ÚTIL DE VARRIMENTO DE 2,44 M	CHI	0,0040000	5,18	0,02
INSUMO	ANP	EMULSAO ASFALTICA CATIONICA RR-2C PARA USO EM PAVIMENTACAO ASFALTICA (COLETADO CAIXA NA ANP ACRESCIDO DE ICMS)	KG	0,4500000		-
COMPOSICAO	83362	ESPARGIDOR DE ASFALTO PRESSURIZADO, TANQUE 6 M3 COM ISOLAÇÃO TÉRMICA, AQUECIDO COM 2 MAÇARICOS, COM BARRA ESPARGIDORA 3,60 M, MONTADO SOBRE CAMINHÃO TOCO, PBT 14.300 KG, POTÊNCIA 185 CV	CHP	0,0004000	256,34	0,10
COMPOSICAO	88316	SERVENTE COM ENCARGOS COMPLEMENTARES	H	0,0055000	19,76	0,10
COMPOSICAO	89035	TRATOR DE PNEUS, POTÊNCIA 85 CV, TRAÇÃO 4x4, PESO COM LASTRO DE 4.675 KG	CHP	0,0017000	135,08	0,22
COMPOSICAO	89036	TRATOR DE PNEUS, POTÊNCIA 85 CV, TRAÇÃO 4x4, PESO COM LASTRO DE 4.675 KG	CHI	0,0038000	56,48	0,21
COMPOSICAO	91486	ESPARGIDOR DE ASFALTO PRESSURIZADO, TANQUE 6 M3 COM ISOLAÇÃO TÉRMICA, AQUECIDO COM 2 MAÇARICOS, COM BARRA ESPARGIDORA 3,60 M, MONTADO SOBRE CAMINHÃO TOCO, PBT 14.300 KG, POTÊNCIA 185 CV	CHI	0,0051000	68,43	0,34
						-
PRODUÇÃO DA EQUIPE			1,0000	CUSTO		1,01
TOTAL						1,01
BDI %						122,14%
TOTAL DO SERVIÇO - R\$						1,23

CODEVASF				COMPOSIÇÃO DE PREÇO UNITÁRIO		
OBRA: MIRABELA - PAVIMENTAÇÃO ASFÁLTICA EM CBUQ - VIAS DIVERSAS (ITEM 2)				DATA:	OUTUBRO / 2023	
SERVIÇO: EXECUÇÃO DE PAVIMENTO COM APLICAÇÃO DE CONCRETO ASFÁLTICO USINADO A QUENTE (CBUQ), CAMADA DE ROLAMENTO - EXCLUSIVE TRANSPORTE			SINAPI	95.995	UNIDADE:	M3
TIPO ITEM	CODIGO ITEM	DESCRIÇÃO ITEM	UNIDADE ITEM	COEFICIENTE	PRECO UNITARIO	CUSTO TOTAL
INSUMO	COTAÇÃO	CONCRETO BETUMINOSO USINADO A QUENTE (CBUQ) PARA PAVIMENTAÇÃO ASFÁLTICA, PADRAO DNIT, FAIXA C, COM CAP 50/70 - AQUISIÇÃO POSTO USINA (FORNECIMENTO COM BDI DIFERENCIADO)	T	2,5548000		-
COMPOSICAO	5835	VIBROACABADORA DE ASFALTO SOBRE ESTEIRAS, LARGURA DE PAVIMENTAÇÃO 1,90 M A 5,30 M, POTÊNCIA 105 HP CAPACIDADE 450 T/H	CHP	0,0464000	396,75	18,40
COMPOSICAO	5837	VIBROACABADORA DE ASFALTO SOBRE ESTEIRAS, LARGURA DE PAVIMENTAÇÃO 1,90 M A 5,30 M, POTÊNCIA 105 HP CAPACIDADE 450 T/H	CHI	0,0949000	165,12	15,66
COMPOSICAO	88314	RASTELEIRO COM ENCARGOS COMPLEMENTARES	H	1,1301000	26,52	29,97
COMPOSICAO	91386	CAMINHÃO BASCULANTE 10 M3, TRUCADO CABINE SIMPLES, PESO BRUTO TOTAL 23.000 KG, CARGA ÚTIL MÁXIMA 15.935 KG, DISTÂNCIA ENTRE EIXOS 4,80 M, POTÊNCIA 230 CV INCLUSIVE CAÇAMBA METÁLICA	CHP	0,0464000	252,13	11,69
COMPOSICAO	95631	ROLO COMPACTADOR VIBRATORIO TANDEM, ACO LISO, POTENCIA 125 HP, PESO SEM/COM LASTRO 10,20/11,65 T, LARGURA DE TRABALHO 1,73 M	CHP	0,0805000	228,02	18,35
COMPOSICAO	95632	ROLO COMPACTADOR VIBRATORIO TANDEM, ACO LISO, POTENCIA 125 HP, PESO SEM/COM LASTRO 10,20/11,65 T, LARGURA DE TRABALHO 1,73 M	CHI	0,0607000	89,32	5,42
COMPOSICAO	96155	TRATOR DE PNEUS COM POTÊNCIA DE 85 CV, TRAÇÃO 4X4, COM VASSOURA MECÂNICA ACOPLADA	CHI	0,1071000	61,42	6,57
COMPOSICAO	96157	TRATOR DE PNEUS COM POTÊNCIA DE 85 CV, TRAÇÃO 4X4, COM VASSOURA MECÂNICA ACOPLADA	CHP	0,0341000	144,29	4,92
COMPOSICAO	96463	ROLO COMPACTADOR DE PNEUS, ESTATICO, PRESSAO VARIÁVEL, POTENCIA 110 HP, PESO SEM/COM LASTRO 10,8/27 T, LARGURA DE ROLAGEM 2,30 M	CHP	0,0419000	218,21	9,14
COMPOSICAO	96464	ROLO COMPACTADOR DE PNEUS, ESTATICO, PRESSAO VARIÁVEL, POTENCIA 110 HP, PESO SEM/COM LASTRO 10,8/27 T, LARGURA DE ROLAGEM 2,30 M	CHI	0,0990000	95,83	9,48
						-
PRODUÇÃO DA EQUIPE			1,0000	CUSTO		129,60
TOTAL						129,60
BDI %						122,14%
TOTAL DO SERVIÇO - RS						158,29

CODEVASF				COMPOSIÇÃO DE PREÇO UNITÁRIO		
OBRA: MIRABELA - PAVIMENTAÇÃO ASFÁLTICA EM CBUQ - VIAS DIVERSAS (ITEM 2)				DATA:	OUTUBRO / 2023	
SERVIÇO: TRANSPORTE COM CAMINHÃO BASCULANTE, EM VIA URBANA PAVIMENTADA			SINAPI	95.427	UNIDADE:	M3XKM
TIPO ITEM	CODIGO ITEM	DESCRIÇÃO ITEM	UNIDADE ITEM	COEFICIENTE	PRECO UNITARIO	CUSTO TOTAL
COMPOSICAO	89883	CAMINHÃO BASCULANTE 18 M3, COM CAVALO MECÂNICO DE CAPACIDADE MÁXIMA DE TRAÇÃO COMBINADO DE 45000 KG, POTÊNCIA 330 CV, INCLUSIVE SEMIREBOQUE COM CAÇAMBA METÁLICA	CHP	0,0019000	348,45	0,66
COMPOSICAO	89884	CAMINHÃO BASCULANTE 18 M3, COM CAVALO MECÂNICO DE CAPACIDADE MÁXIMA DE TRAÇÃO COMBINADO DE 45000 KG, POTÊNCIA 330 CV, INCLUSIVE SEMIREBOQUE COM CAÇAMBA METÁLICA	CHI	0,0008000	93,65	0,07
						-
PRODUÇÃO DA EQUIPE			1,0000	CUSTO		0,73
TOTAL						0,73
BDI %						122,14%
TOTAL DO SERVIÇO - RS						0,89

CODEVASF				COMPOSIÇÃO DE PREÇO UNITÁRIO		
OBRA: MIRABELA - PAVIMENTAÇÃO ASFÁLTICA EM CBUQ - VIAS DIVERSAS (ITEM 2)				DATA:	OUTUBRO / 2023	
SERVIÇO: TRANSPORTE COM CAMINHÃO BASCULANTE, EM VIA URBANA EM REVESTIMENTO PRIMÁRIO			SINAPI	95.426	UNIDADE:	M3XKM
TIPO ITEM	CODIGO ITEM	DESCRIÇÃO ITEM	UNIDADE ITEM	COEFICIENTE	PRECO UNITARIO	CUSTO TOTAL
COMPOSICAO	89883	CAMINHÃO BASCULANTE 18 M3, COM CAVALO MECÂNICO DE CAPACIDADE MÁXIMA DE TRAÇÃO COMBINADO DE 45000 KG, POTÊNCIA 330 CV, INCLUSIVE SEMIREBOQUE COM CAÇAMBA METÁLICA	CHP	0,0025000	348,45	0,87
COMPOSICAO	89884	CAMINHÃO BASCULANTE 18 M3, COM CAVALO MECÂNICO DE CAPACIDADE MÁXIMA DE TRAÇÃO COMBINADO DE 45000 KG, POTÊNCIA 330 CV, INCLUSIVE SEMIREBOQUE COM CAÇAMBA METÁLICA	CHI	0,0022000	93,65	0,20
						-
PRODUÇÃO DA EQUIPE			1,0000	CUSTO		1,07
TOTAL						1,07
BDI %						122,14%
TOTAL DO SERVIÇO - RS						1,31

CODEVASF				COMPOSIÇÃO DE PREÇO UNITÁRIO		
OBRA: MIRABELA - PAVIMENTAÇÃO ASFÁLTICA EM CBUQ - VIAS DIVERSAS (ITEM 2)				DATA:	OUTUBRO / 2023	
SERVIÇO: TRANSPORTE COM CAMINHÃO CARROCERIA 9T, EM VIA URBANA PAVIMENTADA			SINAPI	100.947	UNIDADE:	TXKM
TIPO ITEM	CODIGO ITEM	DESCRIÇÃO ITEM	UNIDADE ITEM	COEFICIENTE	PRECO UNITARIO	CUSTO TOTAL
COMPOSICAO	5824	CAMINHÃO TOCO, PBT 16.000 KG, CARGA ÚTIL MÁX. 10.685 KG, DIST. ENTRE EIXOS 4,8 M, POTÊNCIA 189 CV, INCLUSIVE CARROCERIA FIXA ABERTA DE MADEIRA P/ TRANSPORTE GERAL DE CARGA SECA, DIMEN. APROX. 2,5 X 7,00 X 0,50 M	CHP	0,0093000	202,74	1,88
COMPOSICAO	5826	CAMINHÃO TOCO, PBT 16.000 KG, CARGA ÚTIL MÁX. 10.685 KG, DIST. ENTRE EIXOS 4,8 M, POTÊNCIA 189 CV, INCLUSIVE CARROCERIA FIXA ABERTA DE MADEIRA P/ TRANSPORTE GERAL DE CARGA SECA, DIMEN. APROX. 2,5 X 7,00 X 0,50 M	CHI	0,0040000	60,95	0,24
						-
PRODUÇÃO DA EQUIPE			1,0000	CUSTO		2,12
TOTAL						2,12
BDI %						122,14%
TOTAL DO SERVIÇO - RS						2,59

CODEVASF				COMPOSIÇÃO DE PREÇO UNITÁRIO		
OBRA: MIRABELA - PAVIMENTAÇÃO ASFÁLTICA EM CBUQ - VIAS DIVERSAS (ITEM 2)				DATA:	OUTUBRO / 2023	
SERVIÇO: TRANSPORTE COM CAMINHÃO TANQUE DE TRANSPORTE DE MATERIAL ASFÁLTICO DE 30000 L, EM VIA URBANA PAVIMENTADA (BDI DIFERENCIADO)			SINAPI	102.331	UNIDADE:	TXKM
TIPO ITEM	CODIGO ITEM	DESCRIÇÃO ITEM	UNIDADE ITEM	COEFICIENTE	PRECO UNITARIO	CUSTO TOTAL
COMPOSICAO	91645	CAMINHÃO DE TRANSPORTE DE MATERIAL ASFÁLTICO 30.000 L, COM CAVALO MECÂNICO DE CAPACIDADE MÁXIMA DE TRAÇÃO COMBINADO DE 66.000 KG, POTÊNCIA 360 CV, INCLUSIVE TANQUE DE ASFALTO COM SERPENTINA	CHP	0,0011000	442,21	0,48
COMPOSICAO	91646	CAMINHÃO DE TRANSPORTE DE MATERIAL ASFÁLTICO 30.000 L, COM CAVALO MECÂNICO DE CAPACIDADE MÁXIMA DE TRAÇÃO COMBINADO DE 66.000 KG, POTÊNCIA 360 CV, INCLUSIVE TANQUE DE ASFALTO COM SERPENTINA	CHI	0,0005000	98,91	0,04
PRODUÇÃO DA EQUIPE			1,0000	CUSTO		0,52
TOTAL						0,52
BDI %						115,00%
TOTAL DO SERVIÇO - RS						0,60

CODEVASF			COMPOSIÇÃO DE PREÇO UNITÁRIO			
OBRA: MIRABELA - PAVIMENTAÇÃO ASFÁLTICA EM CBUQ - VIAS DIVERSAS (ITEM 2)					DATA:	OUTUBRO / 2023
SERVIÇO: GUIA (MEIO-FIO) E SARJETA CONJUGADOS DE CONCRETO, MOLDADA IN LOCO COM EXTRUSORA, 45 CM BASE (15 CM BASE DA GUIA + 30 CM BASE DA SARJETA) X 22 CM ALTURA			SINAPI	94.267	UNIDADE:	M
TIPO ITEM	CODIGO ITEM	DESCRIÇÃO ITEM	UNIDADE ITEM	COEFICIENTE	PRECO UNITARIO	CUSTO TOTAL
INSUMO	370	AREIA MEDIA - POSTO JAZIDA/FORNECEDOR (RETIRADO NA JAZIDA, SEM TRANSPORTE)	M3	0,0150000	97,50	1,46
INSUMO	34492	CONCRETO USINADO BOMBEAVEL, CLASSE DE RESISTENCIA C20, COM BRITA 0 E 1, SLUMP = 100 +/- 20 MM	M3	0,0630000	550,00	34,65
COMPOSICAO	88243	AJUDANTE ESPECIALIZADO COM ENCARGOS COMPLEMENTARES	H	0,1090000	21,76	2,37
COMPOSICAO	88309	PEDREIRO COM ENCARGOS COMPLEMENTARES	H	0,2440000	27,45	6,69
COMPOSICAO	88316	SERVENTE COM ENCARGOS COMPLEMENTARES	H	0,4870000	19,76	9,62
COMPOSICAO	88631	ARGAMASSA TRAÇO 1:4 (EM VOLUME DE CIMENTO E AREIA MÉDIA ÚMIDA), PREPARO MANUAL	M3	0,0030000	575,87	1,72
COMPOSICAO	92960	MÁQUINA EXTRUSORA DE CONCRETO PARA GUIAS E SARJETAS, MOTOR A DIESEL, POTÊNCIA 14 CV	CHP	0,0180000	18,46	0,33
COMPOSICAO	92961	MÁQUINA EXTRUSORA DE CONCRETO PARA GUIAS E SARJETAS, MOTOR A DIESEL, POTÊNCIA 14 CV	CHI	0,0910000	5,38	0,48
						-
PRODUÇÃO DA EQUIPE			1,0000	CUSTO		57,32
TOTAL						57,32
BDI %						122,14%
TOTAL DO SERVIÇO - RS						70,01

CODEVASF			COMPOSIÇÃO DE PREÇO UNITÁRIO			
OBRA: MIRABELA - PAVIMENTAÇÃO ASFÁLTICA EM CBUQ - VIAS DIVERSAS (ITEM 2)					DATA:	OUTUBRO / 2023
SERVIÇO: FORNECIMENTO E INSTALAÇÃO DE PLACA DE SINALIZAÇÃO VIARIA - REGULAMENTAÇÃO OCTOGONAL (PARE) 0,60MX0,60M			SINAPI	CPU.4	UNIDADE:	UN.
TIPO ITEM	CODIGO ITEM	DESCRIÇÃO ITEM	UNIDADE ITEM	COEFICIENTE	PRECO UNITARIO	CUSTO TOTAL
COMPOSICAO	94962	CONCRETO MAGRO PARA LASTRO, TRAÇO 1:4,5:4,5 (EM MASSA SECA DE CIMENTO/ AREIA / BRITA 1)	M3	0,024000000	402,82	9,66
COMPOSICAO	93358	ESCAVAÇÃO MANUAL DE VALA COM PROFUNDIDADE MENOR OU IGUAL A 1,30 M	M3	0,024000000	78,17	1,87
COMPOSICAO	88309	PEDREIRO COM ENCARGOS COMPLEMENTARES	H	0,200000000	27,45	5,49
COMPOSICAO	88316	SERVENTE COM ENCARGOS COMPLEMENTARES	H	1,000000000	19,76	19,76
COMPOSICAO	103670	LANÇAMENTO COM USO DE BALDES, ADENSAMENTO E ACABAMENTO DE CONCRETO EM ESTRUTURAS	M3	0,024000000	281,78	6,76
INSUMO	34723	PLACA DE SINALIZACAO EM CHAPA DE ACO NUM 16 COM PINTURA REFLETIVA (CIRCULAR - D=50CM)	M2	0,300000000	577,50	173,25
INSUMO	21013	TUBO AÇO GALVANIZADO COM COSTURA, CLASSE LEVE, DN 50 MM (2")E = 3,00 MM, 4,40 KG/M	M	3,000000000	75,98	227,94
						-
PRODUÇÃO DA EQUIPE			1,0000	CUSTO		444,73
TOTAL						444,73
BDI %						122,14%
TOTAL DO SERVIÇO - RS						543,19

CODEVASF				COMPOSIÇÃO DE PREÇO UNITÁRIO			
OBRA:		MIRABELA - PAVIMENTAÇÃO ASFÁLTICA EM CBUQ - VIAS DIVERSAS (ITEM 2)				DATA:	OUTUBRO / 2023
SERVIÇO:		PINTURA DE EIXO VIÁRIO SOBRE ASFALTO COM TINTA RETRORREFLETIVA A BASE DE RESINA ACRÍLICA COM MICROESFERAS DE VIDRO, APLICAÇÃO MECÂNICA COM DEMARCADORA AUTOPROPELIDA		SICRO	102512	UNIDADE:	M
TIPO ITEM	CODIGO ITEM	DESCRIÇÃO ITEM		UNIDADE ITEM	COEFICIENTE	PREÇO UNITARIO	CUSTO TOTAL
INSUMO	5318	DILUENTE AGUARRAS		L	0,0020000	25,91	0,05
INSUMO	7343	TINTA ACRILICA A BASE DE SOLVENTE, PARA SINALIZACAO HORIZONTAL VIARIA (NBR 11862)		L	0,0430000	17,82	0,76
INSUMO	44477	MICROESFERAS DE VIDRO PARA SINALIZACAO HORIZONTAL VIARIA, TIPO II-A (DROP-ON)		KG	0,0250000	10,74	0,26
INSUMO	44478	MICROESFERAS DE VIDRO PARA SINALIZACAO HORIZONTAL VIARIA, TIPO I-B (PREMIX)		KG	0,0110000	10,74	0,11
COMPOSICAO	88310	PINTOR COM ENCARGOS COMPLEMENTARES		H	0,0340000	28,66	0,97
COMPOSICAO	88316	SERVENTE COM ENCARGOS COMPLEMENTARES		H	0,0140000	19,76	0,27
COMPOSICAO	95133	MÁQUINA DEMARCADORA DE FAIXA DE TRÁFEGO À FRIO, AUTOPROPELIDA, POTÊNCIA 38 HP		CHP	0,0003000	186,11	0,05
COMPOSICAO	96159	MÁQUINA DEMARCADORA DE FAIXA DE TRÁFEGO À FRIO, AUTOPROPELIDA, POTÊNCIA 38 HP		CHI	0,0334000	100,90	3,37
PRODUÇÃO DA EQUIPE				1,0000	CUSTO		5,84
TOTAL							5,84
BDI %							122,14%
TOTAL DO SERVIÇO - RS							7,13

CODEVASF			COMPOSIÇÃO DE PREÇO UNITÁRIO			
OBRA: MIRABELA - PAVIMENTAÇÃO ASFÁLTICA EM CBUQ - VIAS DIVERSAS (ITEM 2)					DATA:	OUTUBRO / 2023
SERVIÇO: AQUISIÇÃO DE EMULSÃO ASFÁLTICA PARA IMPRIMAÇÃO (EAI) - EXCLUSIVE TRANSPORTE			ANP	CPU.6	UNIDADE:	T
TIPO ITEM	CODIGO ITEM	DESCRIÇÃO ITEM	UNIDADE ITEM	COEFICIENTE	PREÇO UNITARIO	CUSTO TOTAL
INSUMO	ANP	EMULSÃO ASFÁLTICA PARA IMPRIMAÇÃO (CUSTO ANP, INCLUINDO ICMS 18%)	T	1,00000000	2689,77	2.689,76
						-
PRODUÇÃO DA EQUIPE			1,0000	CUSTO		2.689,76
TOTAL						2.689,76
BDI %						115,00%
TOTAL DO SERVIÇO - RS						3.093,22

CODEVASF			COMPOSIÇÃO DE PREÇO UNITÁRIO			
OBRA: MIRABELA - PAVIMENTAÇÃO ASFÁLTICA EM CBUQ - VIAS DIVERSAS (ITEM 2)			DATA:		OUTUBRO / 2023	
SERVIÇO: AQUISIÇÃO DE EMULSAO ASFALTICA CATIONICA RR-1C - EXCLUSIVE TRANSPORTE			ANP	CPU.7	UNIDADE:	T
TIPO ITEM	CODIGO ITEM	DESCRIÇÃO ITEM	UNIDADE ITEM	COEFICIENTE	PREÇO UNITARIO	CUSTO TOTAL
INSUMO	ANP	EMULSÃO ASFÁLTICA CATIÔNICA RR-1C(CUSTO ANP, INCLUINDO ICMS 18%)	T	1,00000000	2706,71	2.706,70
						-
PRODUÇÃO DA EQUIPE			1,0000	CUSTO		2.706,70
TOTAL						2.706,70
BDI %						115,00%
TOTAL DO SERVIÇO - R\$						3.112,71

CODEVASF			COMPOSIÇÃO DE PREÇO UNITÁRIO			
OBRA: MIRABELA - PAVIMENTAÇÃO ASFÁLTICA EM CBUQ - VIAS DIVERSAS (ITEM 2)			DATA:		OUTUBRO / 2023	
SERVIÇO: AQUISIÇÃO DE CONCRETO BETUMINOSO USINADO A QUENTE (CBUQ) PARA PAVIMENTACAO ASFALTICA, PADRAO DNIT, FAIXA C, COM CAP 50/70 - EXCLUSIVE TRANSPORTE			COTAÇÃO	CPU.8	UNIDADE:	T
TIPO ITEM	CODIGO ITEM	DESCRIÇÃO ITEM	UNIDADE ITEM	COEFICIENTE	PRECO UNITARIO	CUSTO TOTAL
INSUMO	1518	CONCRETO BETUMINOSO USINADO A QUENTE (CBUQ) PARA PAVIMENTACAO ASFALTICA, PADRAO DNIT, FAIXA C, COM CAP 50/70 - AQUISICAO POSTO USINA	T	1,00000000	600,00	600,00
						-
PRODUÇÃO DA EQUIPE			1,0000	CUSTO		600,00
TOTAL						600,00
BDI %						115,00%
TOTAL DO SERVICO - RS						690,00

DETALHAMENTO DO BDI - SERVIÇOS

Item	Descrição dos Serviços	% PV	% CD
1	ADMINISTRAÇÃO CENTRAL		4,01
1.1	ESCRITÓRIO CENTRAL		
1.2	VIAGENS		
1.3	OUTROS		
2	IMPOSTOS E TAXAS	6,15	7,69
2.1	ISS (*)	2,50	3,13
2.2	PIS	0,65	0,81
2.3	Cofins	3,00	3,75
2.4	CONTRIBUIÇÃO PREVIDENCIÁRIA SOBRE A RENDA BRUTA	-	-
3	TAXA DE RISCO		0,96
3.1	SEGURO		0,20
3.2	RISCO		0,56
3.3	GARANTIA		0,20
4	DESPESAS FINANCEIRAS		1,11
5	LUCRO		8,00
	BDI - CALCULADO		22,14

$$\text{BDI} = ((1 + ((AC + S + R + G) / 100)) \times (1 + DF / 100) \times (1 + L / 100) / (1 - I / 100) - 1) \times 100$$

BDI (CALCULADO): 22,14 %

(*) ISS CONFORME LEI MUNICIPAL Nº 1241 / 2017 - DECLARAÇÃO EM ANEXO,
APLICANDO-SE A DEDUÇÃO PREVISTA NO §12 DO ART. 120 REFERENTE AOS MATERIAIS
(50% SEM NECESSIDADE DE COMPROVAÇÃO)

**BDI EM CONFORMIDADE COM OS ACÓRDÃOS Nº 2369/2011 e
ACÓRDÃO Nº 2.622/2013 - TCU - PLENÁRIO**

**DETALHAMENTO DO BDI - FORNECIMENTO
(MATERIAL ASFÁLTICO)**

Item	Descrição dos Serviços	% PV	% CD
1	ADMINISTRAÇÃO CENTRAL		3,72
1.1	ESCRITÓRIO CENTRAL		
1.2	VIAGENS		
1.3	OUTROS		
2	IMPOSTOS E TAXAS	3,65	4,56
2.1	ISS (*)		-
2.2	PIS	0,65	0,81
2.3	Cofins	3,00	3,75
2.4	CONTRIBUIÇÃO PREVIDENCIÁRIA SOBRE A RENDA BRUTA	-	-
3	TAXA DE RISCO		0,82
3.1	SEGURO		0,16
3.2	RISCO		0,50
3.3	GARANTIA		0,16
4	DESPESAS FINANCEIRAS		0,94
5	LUCRO		5,00
	BDI - CALCULADO		15,00

$$\text{BDI} = ((1 + ((AC + S + R + G) / 100)) \times (1 + DF / 100) \times (1 + L / 100) / (1 - I / 100) - 1) \times 100$$

BDI (CALCULADO): 15,00 %

**BDI EM CONFORMIDADE COM OS ACÓRDÃOS Nº 2369/2011 e
ACÓRDÃO Nº 2.622/2013 - TCU - PLENÁRIO**

CRONOGRAMA FÍSICO-FINANCEIRO										
OBRA:	MIRABELA - PAVIMENTAÇÃO ASFÁLTICA EM CBUQ - VIAS DIVERSAS (ITEM 2)			VALOR:	R\$3.757.477,57					
				PRAZO:	180 DIAS					
ITEM	ETAPAS/DESCRIÇÃO	FÍSICO/ FINANCEIRO	TOTAL ETAPAS	MÊS 1	MÊS 2	MÊS 3	MÊS 4	MÊS 5	MÊS 6	TOTAL
1	SERVIÇOS PRELIMINARES	FÍSICO	7,19%	10,00%	20,00%	20,00%	20,00%	20,00%	10,00%	100,00%
		FINANCEIRO	R\$ 270.300,96	R\$ 27.030,10	R\$ 54.060,19	R\$ 54.060,19	R\$ 54.060,19	R\$ 54.060,19	R\$ 27.030,10	R\$ 270.300,96
2	TERRAPLANAGEM E PAVIMENTAÇÃO	FÍSICO	27,47%	10,00%	20,00%	20,00%	20,00%	20,00%	10,00%	100,00%
		FINANCEIRO	R\$ 1.032.119,00	R\$ 103.211,90	R\$ 206.423,80	R\$ 206.423,80	R\$ 206.423,80	R\$ 206.423,80	R\$ 103.211,90	R\$ 1.032.119,00
3	TRANSPORTE DE MATERIAIS	FÍSICO	3,97%	10,00%	20,00%	20,00%	20,00%	20,00%	10,00%	100,00%
		FINANCEIRO	R\$ 149.005,99	R\$ 14.900,60	R\$ 29.801,20	R\$ 29.801,20	R\$ 29.801,20	R\$ 29.801,20	R\$ 14.900,60	R\$ 149.005,96
4	OBRAS COMPLEMENTARES	FÍSICO	18,32%	0,00%	20,00%	20,00%	20,00%	20,00%	20,00%	100,00%
		FINANCEIRO	R\$ 688.227,50	R\$ -	R\$ 137.645,50	R\$ 137.645,50	R\$ 137.645,50	R\$ 137.645,50	R\$ 137.645,50	R\$ 688.227,48
5	FORNECIMENTOS - MATERIAL ASFÁLTICO (BDI DIFERENCIADO)	FÍSICO	43,06%	10,00%	20,00%	20,00%	20,00%	20,00%	10,00%	100,00%
		FINANCEIRO	R\$ 1.617.824,12	R\$ 161.782,41	R\$ 323.564,82	R\$ 323.564,82	R\$ 323.564,82	R\$ 323.564,82	R\$ 161.782,41	R\$ 1.617.824,08
TOTAL		FÍSICO	100,00%	8,17%	20,00%	20,00%	20,00%	20,00%	11,83%	100,00%
		FINANCEIRO	R\$ 3.757.477,57	R\$ 306.925,01	R\$ 751.495,51	R\$ 751.495,51	R\$ 751.495,51	R\$ 751.495,51	R\$ 444.570,51	R\$ 3.757.477,57
OBSERVAÇÕES:										



Ministério da Integração e do Desenvolvimento Regional
Companhia de Desenvolvimento dos Vales do São Francisco e do Parnaíba
1ª Gerência Regional de Infraestrutura – 1ª/GRD

Anexo VI: Manual de Uso da Marca do Governo

MANUAL
DE USO DA
MARCA DO
GOVERNO FEDERAL

OBRAS

v. 1.1 - JAN/2023

INTRODUÇÃO..... 3

CONFECÇÃO DAS PLACAS 4

PADRÃO GERAL DAS PLACAS 5

EXEMPLO DE CÁLCULO 6

ESPECIFICAÇÕES: NOME DA OBRA 7

ESPECIFICAÇÕES: INFORMAÇÕES DA OBRA 8

ASSINATURAS E MARCAS 9

EXEMPLO DE PLACA INSTITUCIONAL 10

VERSÃO EM QUADRICROMIA (CMYK) E VERSÃO PANTONE..... 11

EXEMPLOS DE APLICAÇÃO 12

Este manual tem por objetivo orientar a padronização de placas e adesivos indicativos de obras financiadas pelo Governo Federal por meio de seus órgãos e entidades.

As regras previstas neste manual aplicam-se, no que couber, a painéis e outdoors que cumpram a função de identificar ou divulgar obras e projetos de obras com participação da União.

A obrigatoriedade do uso da marca do Governo Federal nas ações patrocinadas por órgãos e entidades vinculados ao Poder Executivo Federal está disciplinada na Instrução Normativa nº 2, de 23 de dezembro de 2019.

CONFECÇÃO DAS PLACAS

As placas deverão ser confeccionadas de acordo com cores, medidas, proporções e demais orientações contidas no presente manual. Elas deverão ser confeccionadas em chapas planas, metálicas, galvanizadas, ou de madeira compensada impermeabilizada, em material resistente às intempéries. As informações deverão estar em material plástico (poliestireno), para fixação ou adesivação nas placas. Quando isso não for possível, as informações deverão ser pintadas a óleo ou esmalte. Dá-se preferência ao material plástico, pela sua durabilidade e qualidade. As placas deverão ser afixadas em local visível, preferencialmente no acesso principal do empreendimento ou voltadas para a via que favoreça a melhor visualização. Recomenda-se que as placas sejam mantidas em bom estado de conservação, inclusive quanto à integridade do padrão das cores, durante todo o período de execução das obras.

PADRÃO GERAL DAS PLACAS

A inserção de marcas, selos e/ou nomes de entidades deve seguir sempre a ordem ascendente de importância da esquerda para direita (em assinaturas horizontais) e de cima para baixo (em assinaturas verticais). Ou seja, a marca do Governo Federal deve ser sempre a última à direita em assinaturas horizontais, e abaixo de todas as outras em assinaturas verticais.

Área total:
proporção de 8X x 4X.

Área do nome da obra (A):

- Cor de fundo: verde - Pantone 3425C.
- Fonte: Rawline Bold, caixa alta e baixa.
- Cor da fonte: branca.

Área de informações da obra (B):

- Cor de fundo: verde - Pantone 370C.
- Fonte: Rawline Regular, caixa alta e baixa.
- Cor da fonte: amarela - Pantone 116C e Branca.

Espaço entre linhas:
1 vez o tamanho do corpo da letra.
Exemplo: corpo 60/60.

Espaço entre letras:
o espaçamento entre letras é 20.

Área das assinaturas (C):

- Cor de fundo: branca.
- As assinaturas devem estar centralizadas.

A denominação “Ministério do(a)” ou “Secretaria do(a)” deve estar em Rawline Semibold e o nome do ministério ou secretaria deve estar em Rawline Black, espaçamento entre letras é -40.



CMYK:
C0 M20 Y100 K0

Pantone:
Pantone 116 C

RGB:
R252 G206 B1



CMYK:
C63 M27 Y100 K11

Pantone:
Pantone 370 C

RGB:
R104 G138 B58



CMYK:
C100 M0 Y100 K60

Pantone:
Pantone 3425 C

RGB:
R0 G88 B38

EXEMPLO DE CÁLCULO

Cálculo para o tamanho da placa: definir a base “X” dividindo a altura estabelecida para a placa 8x por 4. Numa placa com altura de 1,80 m, por exemplo:

$x=1,8/4 = 0,45\text{ m}$

$8 \times X = 8 \times 0,45 = 3,60\text{ m}$

A altura de cada área da placa será assim definida:

- **Nome da obra:** 2x=0,90m.
- **Informações da obra:** x=0,45m.
- **Marcas de órgãos e entidades:** x=0,45m.



ESPECIFICAÇÕES: NOME DA OBRA

Fonte: Rawline Bold.

Cor da fonte: branca.

Espaço entre letras: 0.


Espaço entre linhas: 1 vez o tamanho do corpo da letra. Exemplo: o corpo da letra sendo 60, o espaçamento será 60 (60 x 1 = 60).

Deve-se criar, primeiramente, margens à esquerda e à direita e separação central de colunas, de largura 1/2x. O corpo da fonte para o nome da obra será proporcional à largura da área restante.


Cada linha do nome da obra suporta 17 caracteres (contando os espaços) e o alinhamento deve ser centralizado.

O nome da obra pode ser distribuído em até 2 linhas.

Exceção: no caso de títulos longos que não se encaixem na regra acima, mudar o cálculo para 23 caracteres por linha, até 3

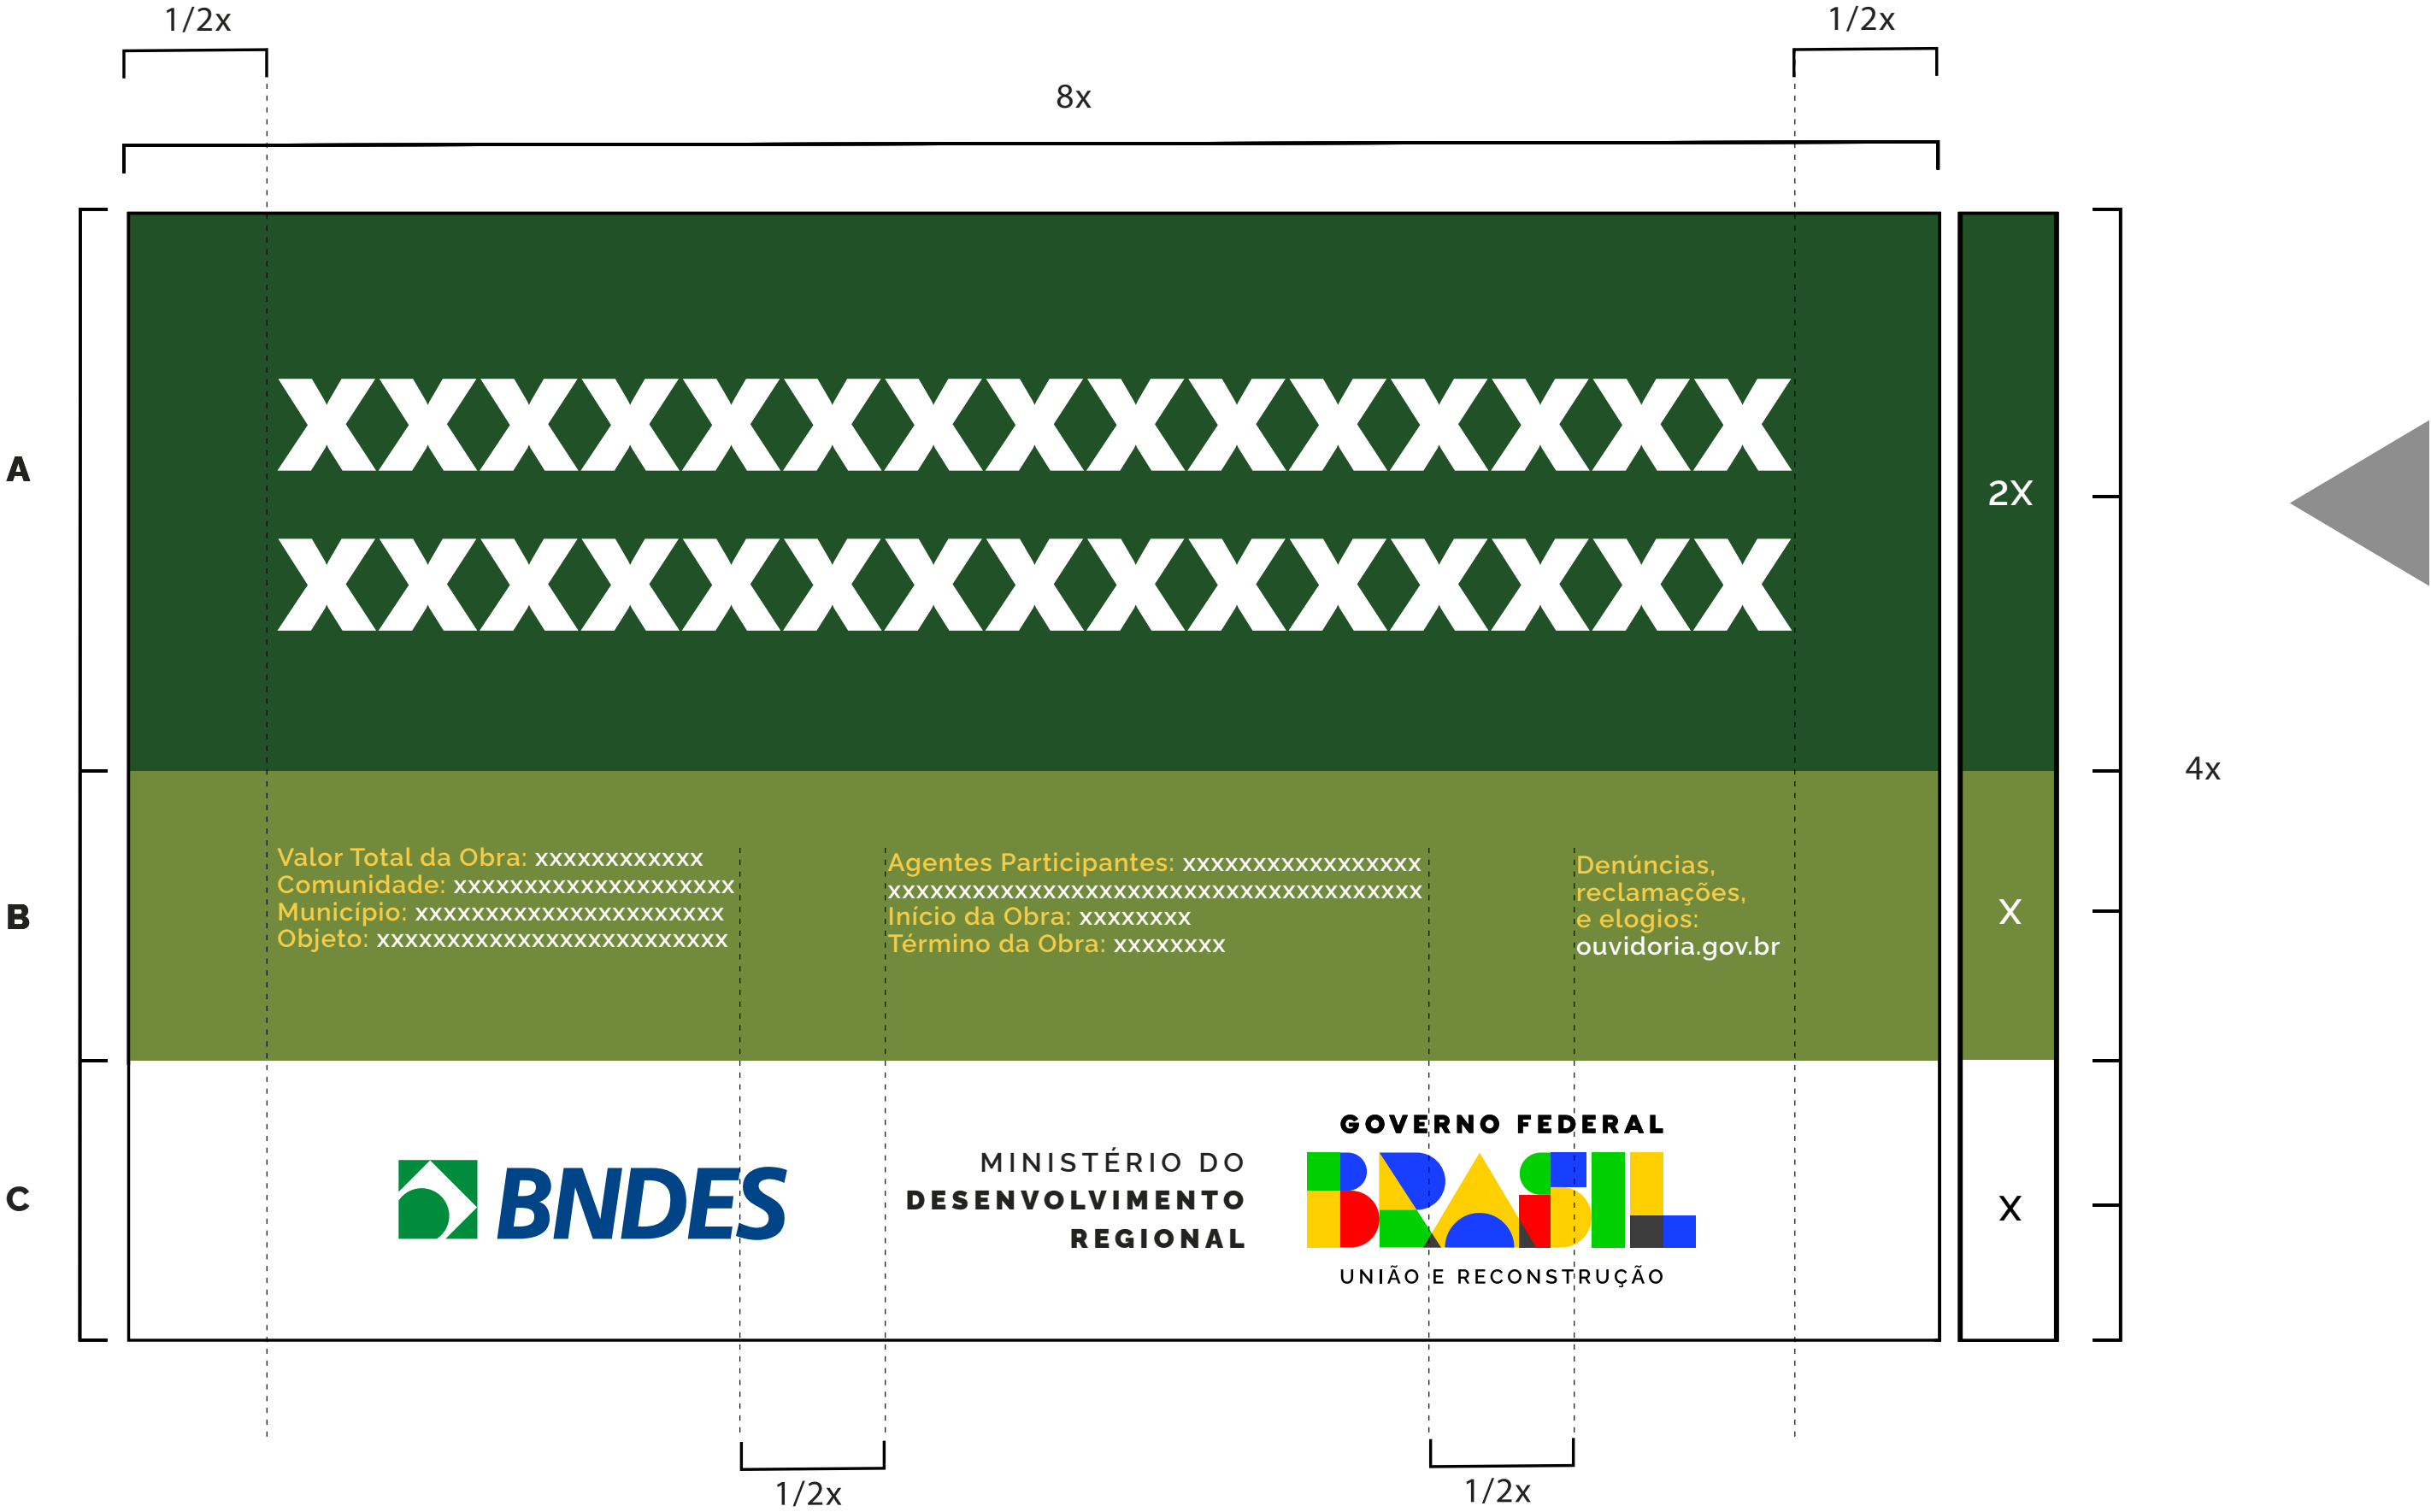

Exceção:

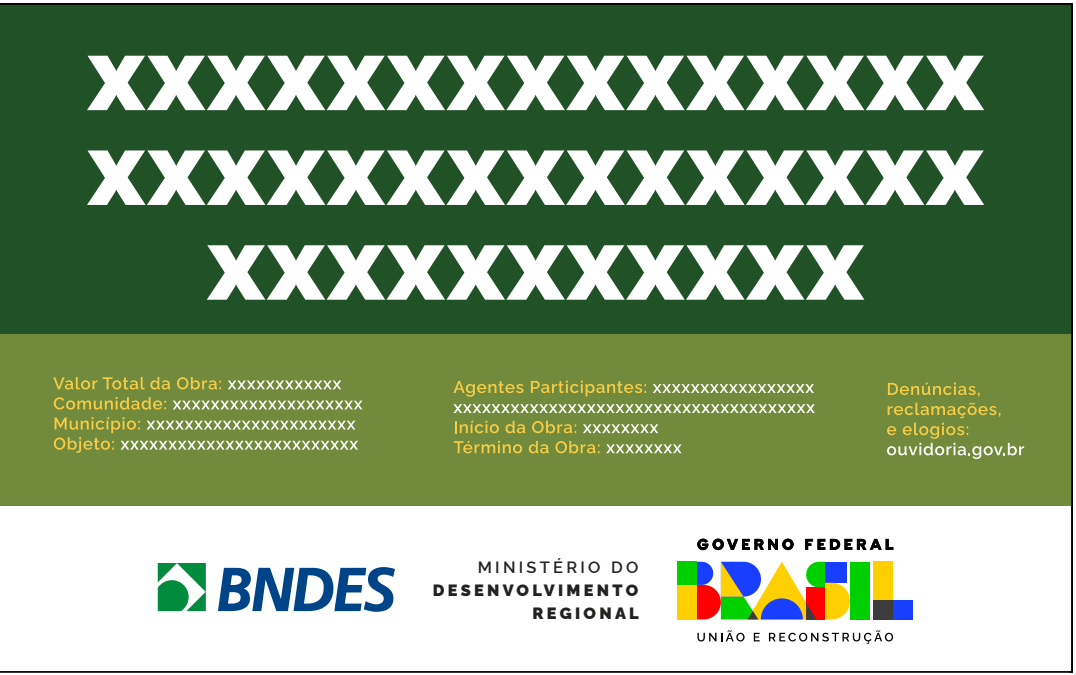

ESPECIFICAÇÕES:
INFORMAÇÕES DA OBRA

Fonte: Rawline Regular para o título e para a informação.

Cor da fonte: amarela - Pantone 116C para o título da informação e branca para a informação.

Espaço entre letras: 0.

Espaço entre linhas: 1 vez o tamanho do corpo da letra. Exemplo: o corpo da letra sendo 20, o espaçamento será 20 (20 x 1 = 20).

Deve-se criar, primeiramente, margens à esquerda e à direita e separação central de colunas, de largura 1/2x. O corpo da fonte para as informações da obra será proporcional à largura da área restante.

Cada coluna suporta linhas com 40 caracteres (contando os espaços), sendo cada coluna composta de até 4 linhas. O alinhamento deve ser à esquerda.




ASSINATURAS E MARCAS


Selos de programas de governo: deverá ter 1/3 da altura da área das assinaturas de tamanho “x”, sempre ser centralizada na horizontal e alinhada pela esquerda, conforme exemplo ao lado.

Marcas de órgãos e entidades: deverão seguir a regra para comunicação do Governo Federal, isto é, ordem de relevância crescente da esquerda para a direita, observando o grau de envolvimento com a obra.

Órgão vinculado pode assinar diretamente em conjunto com a marca do Governo Federal, isto é, prescindindo da assinatura do ministério ao qual é vinculado. Veja exemplo ao lado.

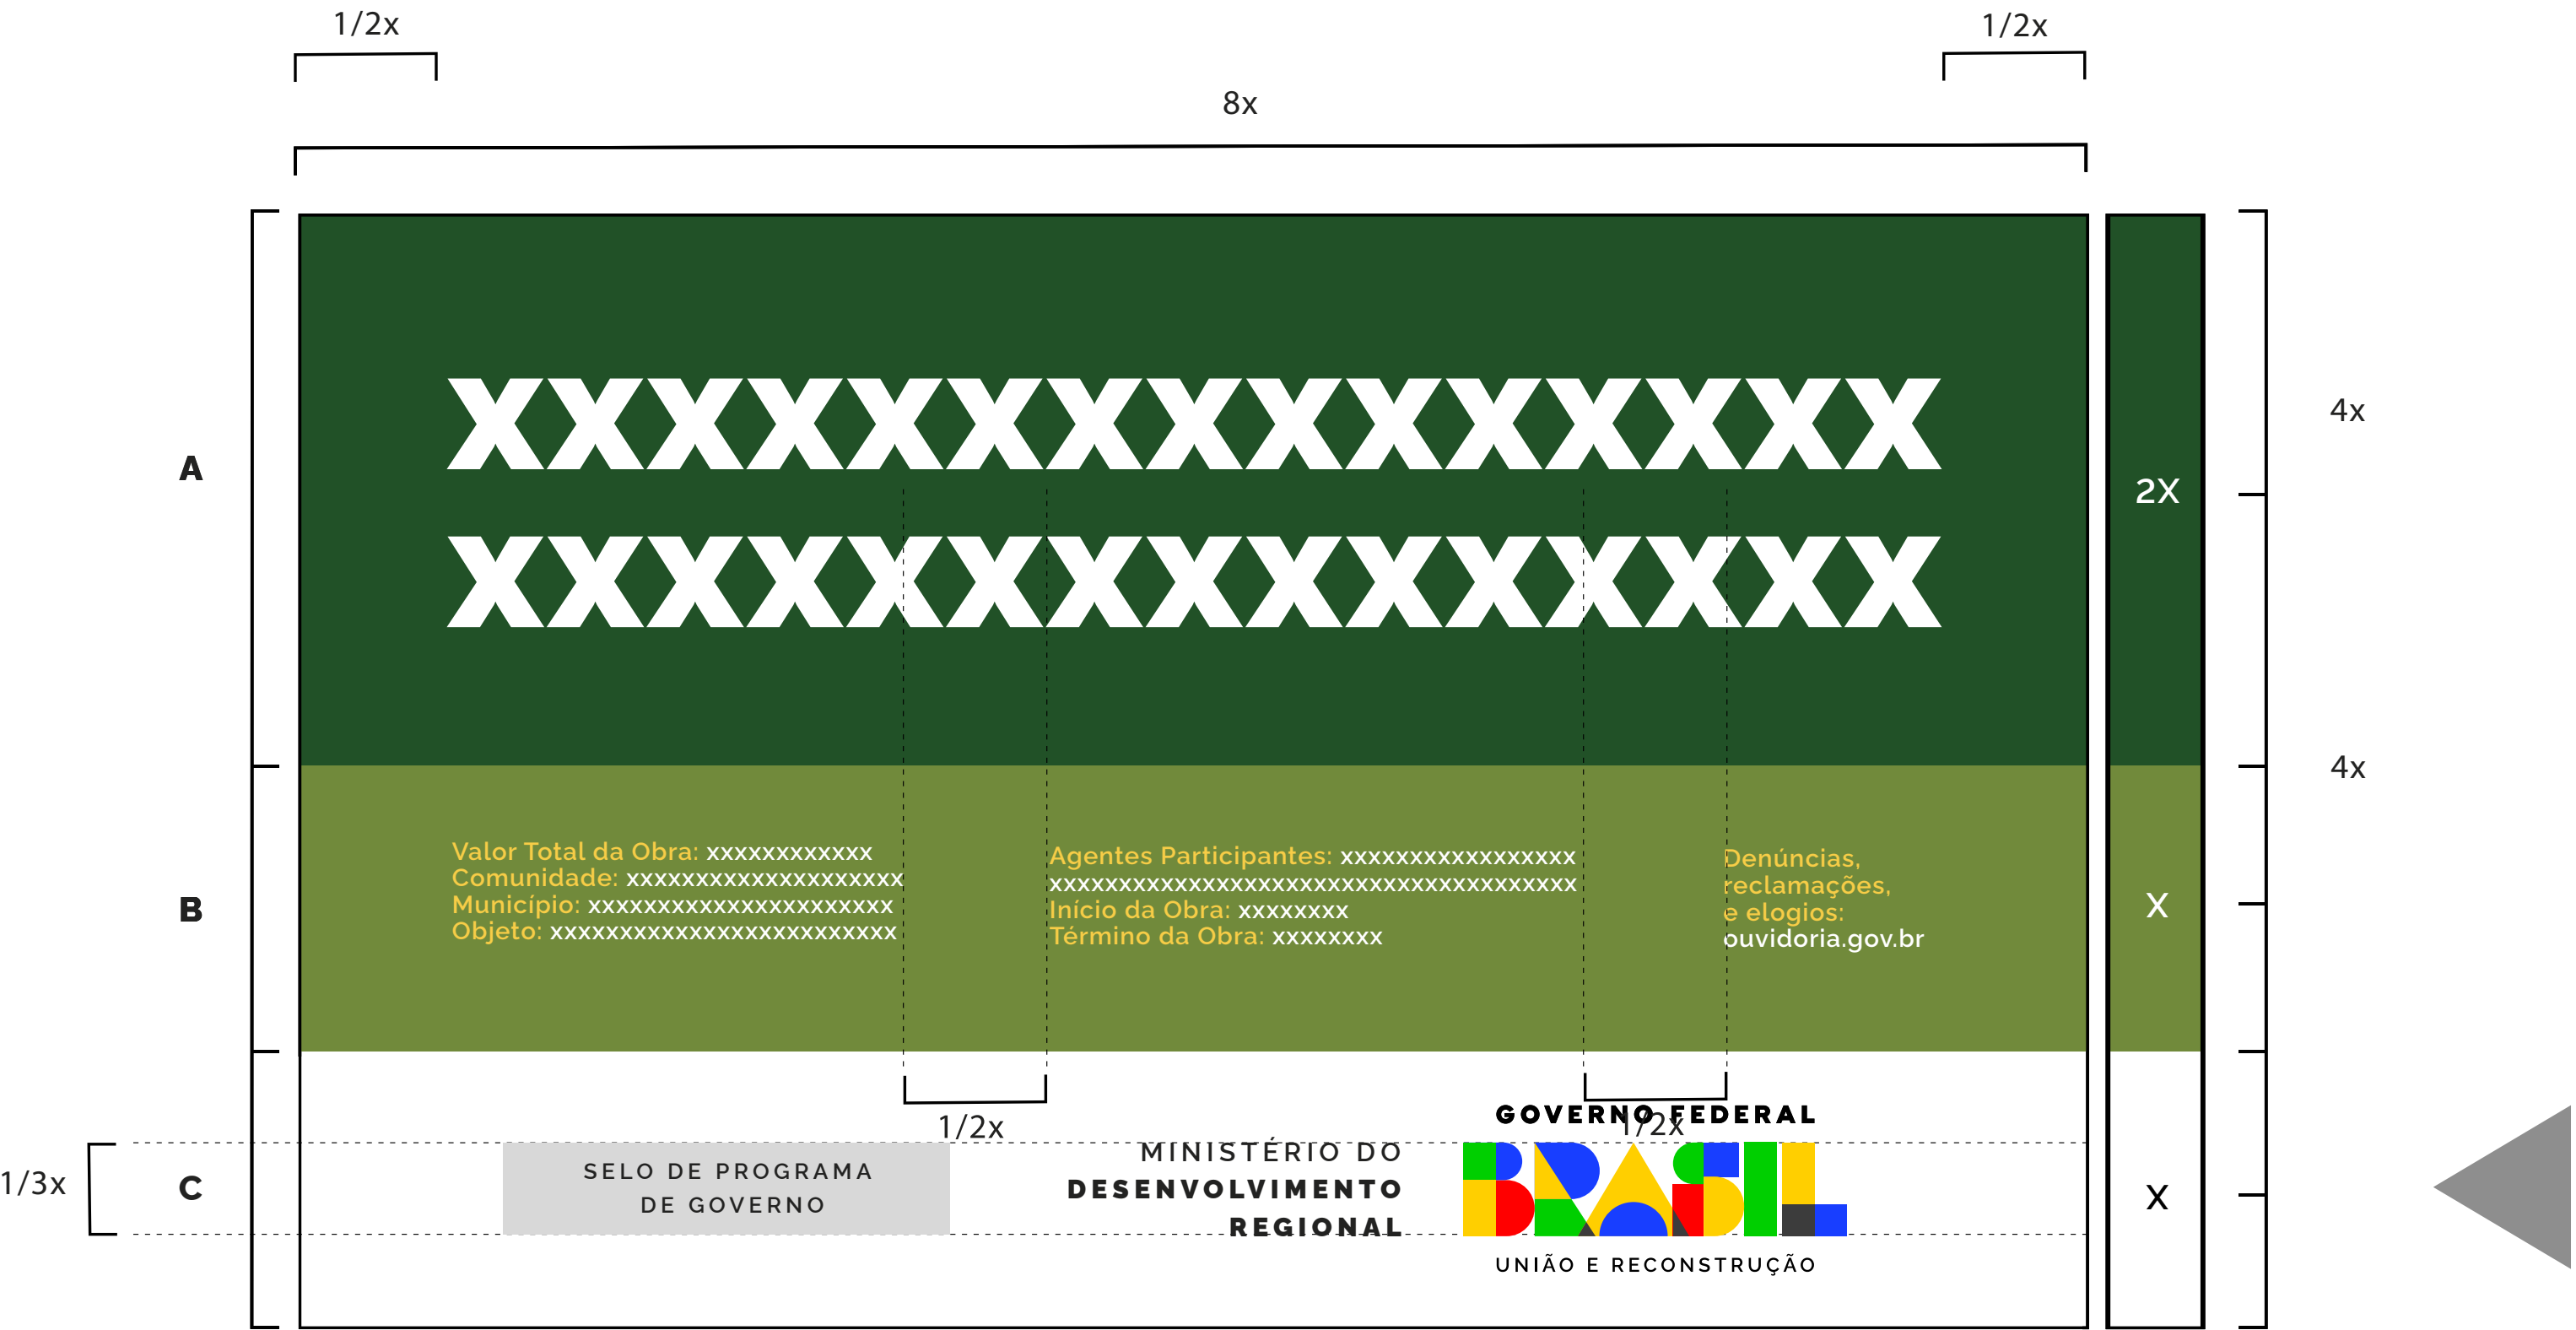

Exemplo:

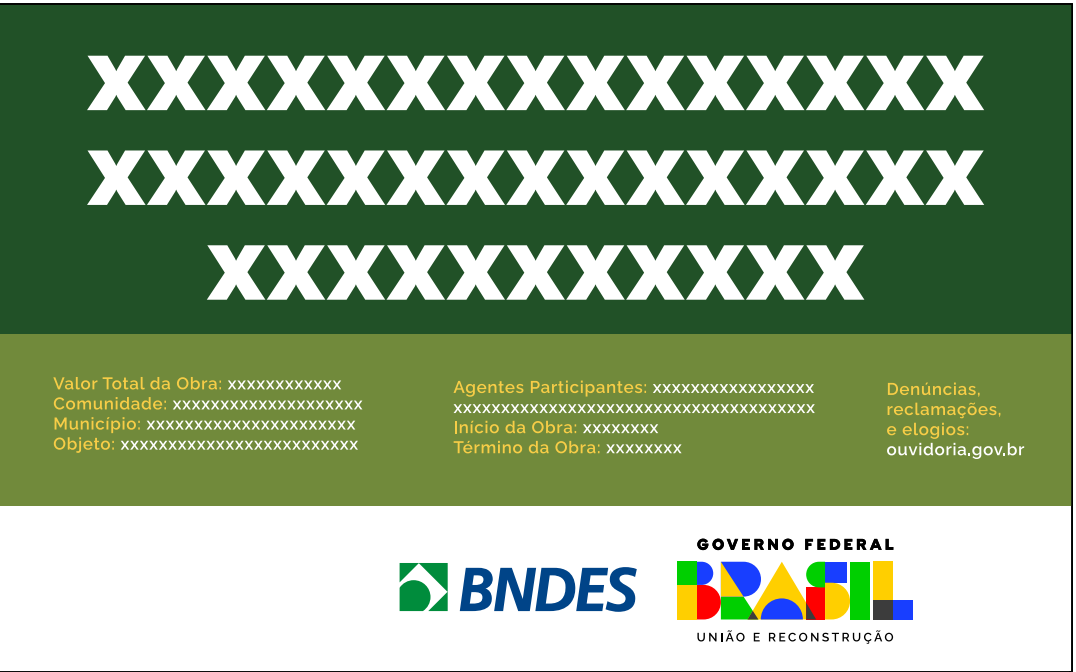

EXEMPLO DE PLACA INSTITUCIONAL

Quando não houver informações das obras destinadas à caixa verde-claro, esta deverá ser suprimida e a placa final ficará menor, ou seja, 3x.



VERSÃO EM QUADRICROMIA (CMYK)
E VERSÃO PANTONE

Ao lado, encontram-se os tons exatos de cada cor para impressões em policromia (CMYK), versões eletrônicas (RGB) e impressões em cores sólidas (aqui definidas pelo Pantone correspondente).

Nos arquivos digitais, consta a versão correta para cada espaço de cor, com os valores definidos nos próprios arquivos.



PALETA PRINCIPAL DA MARCA (CORES SÓLIDAS)			
Verde-Amazônia #00D000 R0 G208 B0 C88 M0 Y100 K0 PANTONE 354C	Amarelo-Sol #FFD000 R255 G208 B0 C0 M13 Y100 K0 PANTONE 109C	Azul-Atlântico #183EFF R24 G62 B255 C85 M70 Y0 K0 PANTONE 2935C	
Preto-Ébano #000000 R0 G0 B0 C60 M40 Y40 K100 PANTONE BLACK C	Cinza-Harpia #3C3C3C R60 G60 B60 C10 M0 Y10 K87 PANTONE 447C	Branco-Paz #FFFFFF R255 G255 B255 C0 M0 Y0 K0	Vermelho-Urucum #FF0000 R255 G0 B0 C0 M100 Y100 K0 PANTONE 485C

EXEMPLOS DE APLICAÇÃO



EXEMPLOS DE APLICAÇÃO





Anexo VII: Matriz de Risco

 MATRIZ DE RISCO				
ITEM	DESCRIÇÃO DO RISCO	MATERIALIZAÇÃO	MITIGAÇÃO	ALOCACÃO
RISCOS DE DEFINIÇÃO DE PROJETO E EXECUÇÃO				
1	Dificuldade de acesso às áreas em função das características locais (condições das estradas, vegetação, etc.)	* Impossibilidade de acessar o local das obras com materiais e equipamentos pesados * Custos extras com manutenção de acessos e limpeza das áreas	* Avaliar a condição dos acessos durante a visita prévia * Verificar condições de acesso antes de emitir a Ordem de Serviço	CONTRATADA
2	Necessidade de execução de serviços não previstos no projeto básico	* Verificação da necessidade de executar serviços não previstos no projeto básico * Custos não previstos	* Submeter planilha orçamentária à revisão por outro profissional * Realizar aditivo ao contrato incluindo custos dos serviços se houver falha de projeto	CODEVASF
3	Acréscimo ou diminuição das áreas de pavimentação / Áreas maiores ou menores que as indicadas no Termo de Referência	* Necessidade de pavimentação em áreas maiores ou menores que a indicada * Alteração dos custos dos serviços	* Certificar que as metragens das áreas indicadas no TR estão corretas antes da licitação * Certificar que as áreas pavimentadas estão de acordo com o projeto básico	CODEVASF
4	Ausência de profissionais e equipamentos para realização dos serviços	* Ausência de profissionais (subcontratação) com conhecimentos específicos e equipamentos necessários para realizar trabalhos essenciais à consecução dos objetivos	* Avaliação prévia da disponibilidade de mão de obra e equipamentos antes da apresentação da proposta * Realização de pré-contrato com profissionais e subempreiteiras (se admitida subcontratação)	CONTRATADA
5	Alteração dos custos dos materiais e serviços durante a execução do contrato	* Alteração de custos de materiais e serviços durante a execução do contrato, onerando a contratada	* Realizar cotação prévia com mais de um fornecedor para melhorar previsão de custo * Obter orçamentos com prazos suficientes e elaborar plano de aquisições compatível	CONTRATADA
6	Alteração nas jazidas e locais de bota-fora / Adoção de jazidas e bota-fora diferentes das indicadas no projeto básico	* Necessidade de alteração das jazidas e locais de bota-fora indicados no projeto básico, influenciando nas distâncias médias de transporte e no custo da obra	* Verificar se as jazidas indicadas no projeto estão operando, com a licença de funcionamento em dia e se possui disponibilidade para fornecer materiais nas quantidades e características definidas no projeto	CONTRATADA
7	Falta de materiais / Atraso na entrega de materiais (exceto cascalho - fornecimento de responsabilidade da Prefeitura)	* Indisponibilidade de insumos para execução dos serviços * Atraso na execução das obras	* Verificar a disponibilidade de materiais antes da apresentação da proposta e/ou emissão da Ordem de Serviço * Realizar contrato de compra dos principais materiais, garantindo preço e entrega	CONTRATADA
8	Atraso / Não disponibilização do cascalho pela Prefeitura	* Indisponibilidade de insumos para execução dos serviços * Atraso na execução das obras	* Verificar a disponibilidade de materiais e licenciamento da jazida antes da emissão da Ordem de Serviço * Verificar alternativas para substituição do material no caso da indisponibilidade	CODEVASF
9	Falhas / Danos a equipamentos	* Falhas ou danos a equipamentos atrasando a execução dos serviços * Aumento dos custos em função da ociosidade de mão de obra e equipamentos	* Inspecionar e realizar manutenção preventiva nos equipamentos antes do início das atividades * Verificar possibilidade de ter equipamentos reservas a disposição	CONTRATADA
10	Acidentes	* Ocorrência de acidentes com funcionários e/ou equipamentos * Paralisação das atividades com atraso na conclusão dos serviços	* Realizar análise preliminar de risco e treinamento com todos os envolvidos nas obras * Utilizar EPIs e EPCs, manter Técnico de Segurança do Trabalho na obra e boa sinalização	CONTRATADA
11	Alteração da metodologia executiva por desejo da CONTRATADA	* Alteração da metodologia executiva proposta pela CODEVASF por desejo da contratada com reflexo nos custos dos serviços	* Verificar se o Termo de Referência traz a especificação do serviço de forma clara e indica a possibilidade de promover inovação metodológica	CONTRATADA
12	Alteração da metodologia executiva por imposição da CODEVASF	* Alteração da metodologia executiva proposta pela contratada por imposição da CODEVASF com reflexo nos custos dos serviços	* Verificar se o Termo de Referência traz a especificação do serviço de forma clara e indica a possibilidade de promover inovação metodológica	CODEVASF
13	Abandono da obra pela contratada	* Abandono da obra pela contratada antes do término dos serviços	* Exigir garantia de execução contratual e executá-la em caso de abandono da obra * Contratar remanescente da obra	CONTRATADA

RISCOS FINANCEIROS E TRIBUTÁRIOS				
14	Atraso no pagamento das faturas	* Atraso no pagamento das faturas referentes às medições realizadas, comprometendo o fluxo de caixa do contrato	* Garantir a disponibilidade financeira dos recursos antes da emissão da Ordem de Serviço	CODEVASF
15	Variação cambial impactando nos custos das obras	* Variação cambial com significativa alteração nos preços dos insumos * Aumento no custo da obra	* Realizar operações de proteção contra riscos cambiais (hedge) * Aquisição prévia de materiais com influência do câmbio	CONTRATADA
16	Alteração na legislação tributária	* Alteração na legislação tributária alterando alíquotas ou bases de cálculo de impostos	* Aceitar. Promover os ajustes necessários após as medições.	CODEVASF
RISCOS CLIMÁTICOS E AMBIENTAIS				
17	Condições climáticas desfavoráveis	* Atraso na execução das obras em função de mau tempo * Custos extras em função da ociosidade ou perda de produtividade da mão de obra	* Avaliar a previsão do tempo antes de iniciar cada etapa das obras	CONTRATADA
18	Danos aos serviços por fatores ambientais	* Necessidade de correção de serviços danificados por fatores climáticos * Custos extras em função de retrabalho	* Avaliar as condições do tempo antes de iniciar cada etapa das obras * Prever proteção para serviços sujeitos às intempéries	CONTRATADA
OUTROS RISCOS				
19	Furtos / Roubos / Perda de equipamentos e materiais	* Furtos, roubos ou perda de equipamentos ou materiais na obra	* Avaliar os riscos e manter vigilância se necessário (prever os eventuais custos) * Contratar seguro dos equipamentos (prever os eventuais custos)	CONTRATADA
20	Danos à obra antes do recebimento definitivo pela CODEVASF ou Prefeitura	* Danos à obra antes da realização do recebimento definitivo por parte da CODEVASF ou Prefeitura Municipal	* Avaliar os riscos e manter vigilância se necessário (prever os eventuais custos) * Proteger partes sujeitas a vandalismo	CONTRATADA
21	Surgimento de uma nova pandemia	* Redução no ritmo das obras * Elevação dos custos da obra	* Aceitar. Aplicar a Teoria da Imprevisão	CODEVASF
22	Casos fortuitos / Força maior	* Ocorrência de casos fortuitos ou de força maior que venham a impactar o equilíbrio econômico-financeiro do contrato	* Aceitar. Aplicar a Teoria da Imprevisão	CODEVASF
OBRIGAÇÕES DE MEIO				
- Não poderá ser alterado o tipo de pavimentação definido no Projeto Básico e suas características (espessura das camadas, largura definida da via, etc.)				
OBRIGAÇÕES DE RESULTADO				
Salvo disposições contrárias no Termo de Referência, a CONTRATADA possui total liberdade para promover alterações metodológicas e sugerir inovações tecnológicas para obtenção dos objetivos propostos.				