




| | | | |
|---|--------|--|---------|
| CODEVASF | | MINISTÉRIO DA INTEGRAÇÃO NACIONAL - MI | |
| COMPANHIA DE DESENVOLVIMENTO DO VALE DO SÃO FRANCISCO E DO PARANÁ | | 1ª SUPERINTENDÊNCIA REGIONAL - S1PR | |
| PROJETO BEBEDOURO - MUNICÍPIO DE PETROLINA-PE | | | |
| CENTRO INTEGRADO DE RECURSOS PESQUEIROS E AQUICULTURA DE BEBEDOURO | | | |
| ADMINISTRAÇÃO E ESTRUTURA DE APOIO | | | |
| LEV.: CCL | REV.: | ESCALA: 1/1.000 | ESCALA: |
| DESL.: Fábio Roberto | DESL.: | DATA: Abril/2008 | 01/08 |
| ANEXO: | ANEXO: | ANEXO: S1PRC-UEP | |

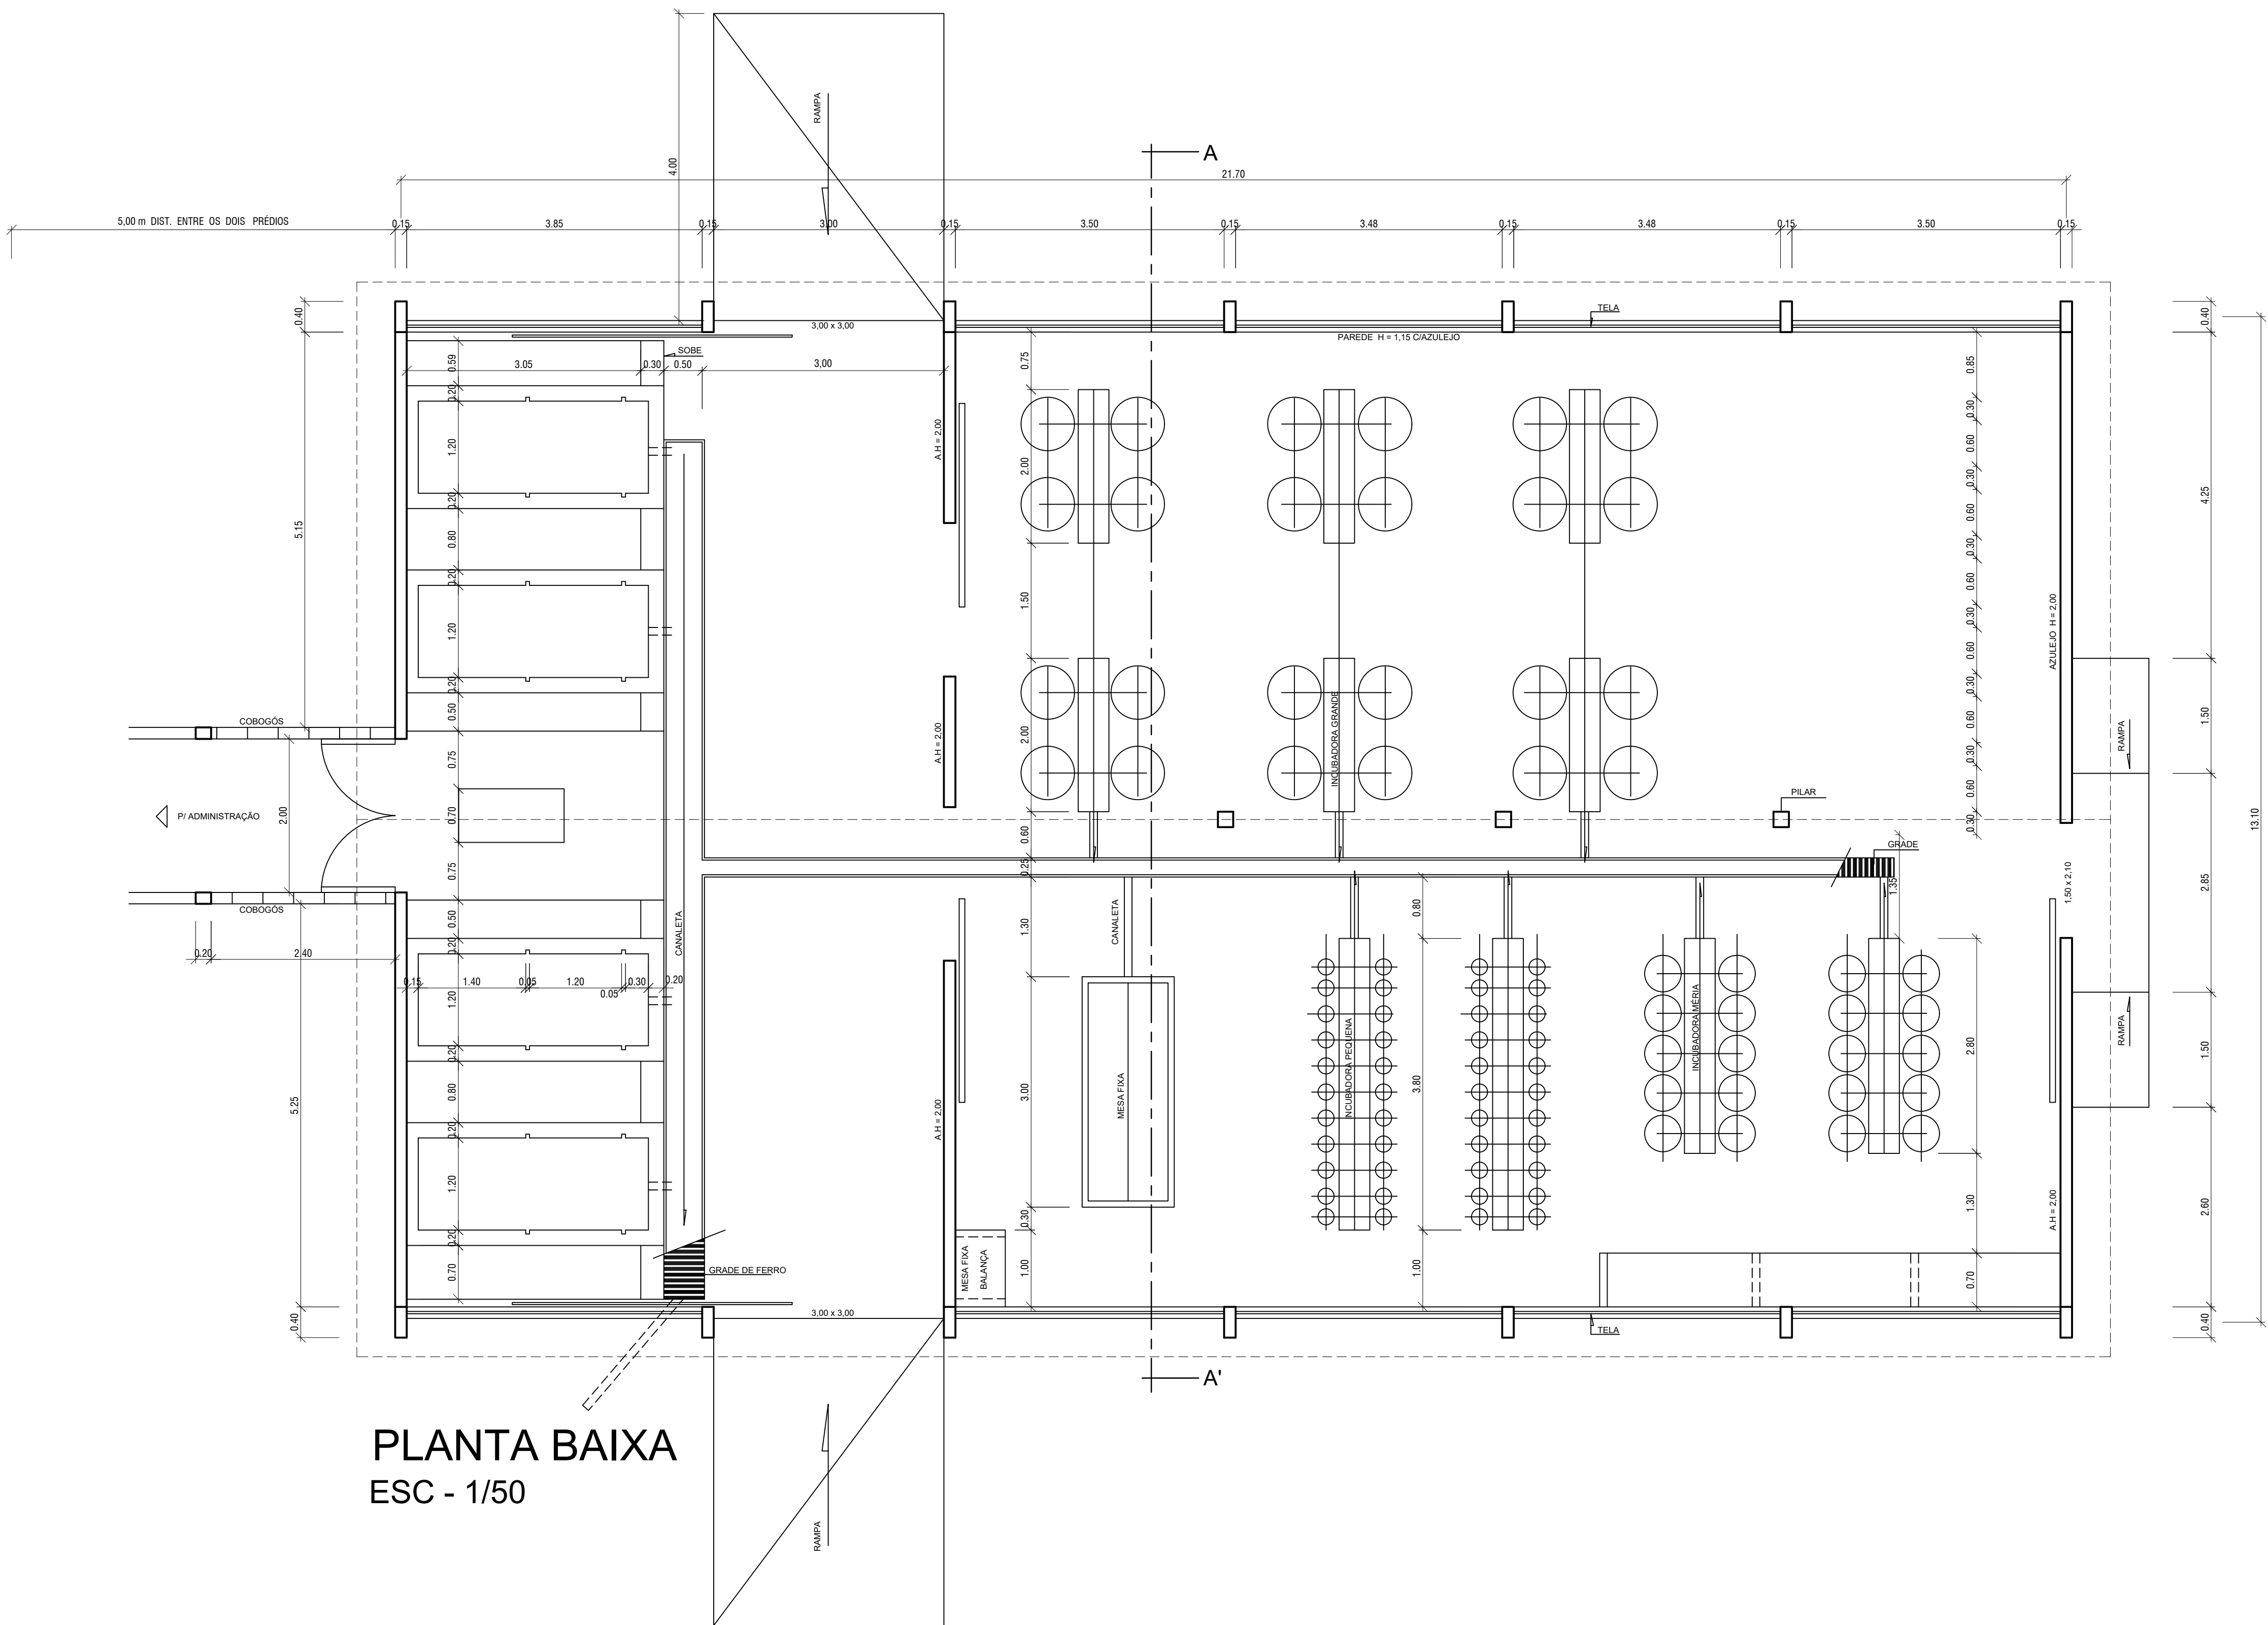


PLANTA BAIXA
ESC - 1/50

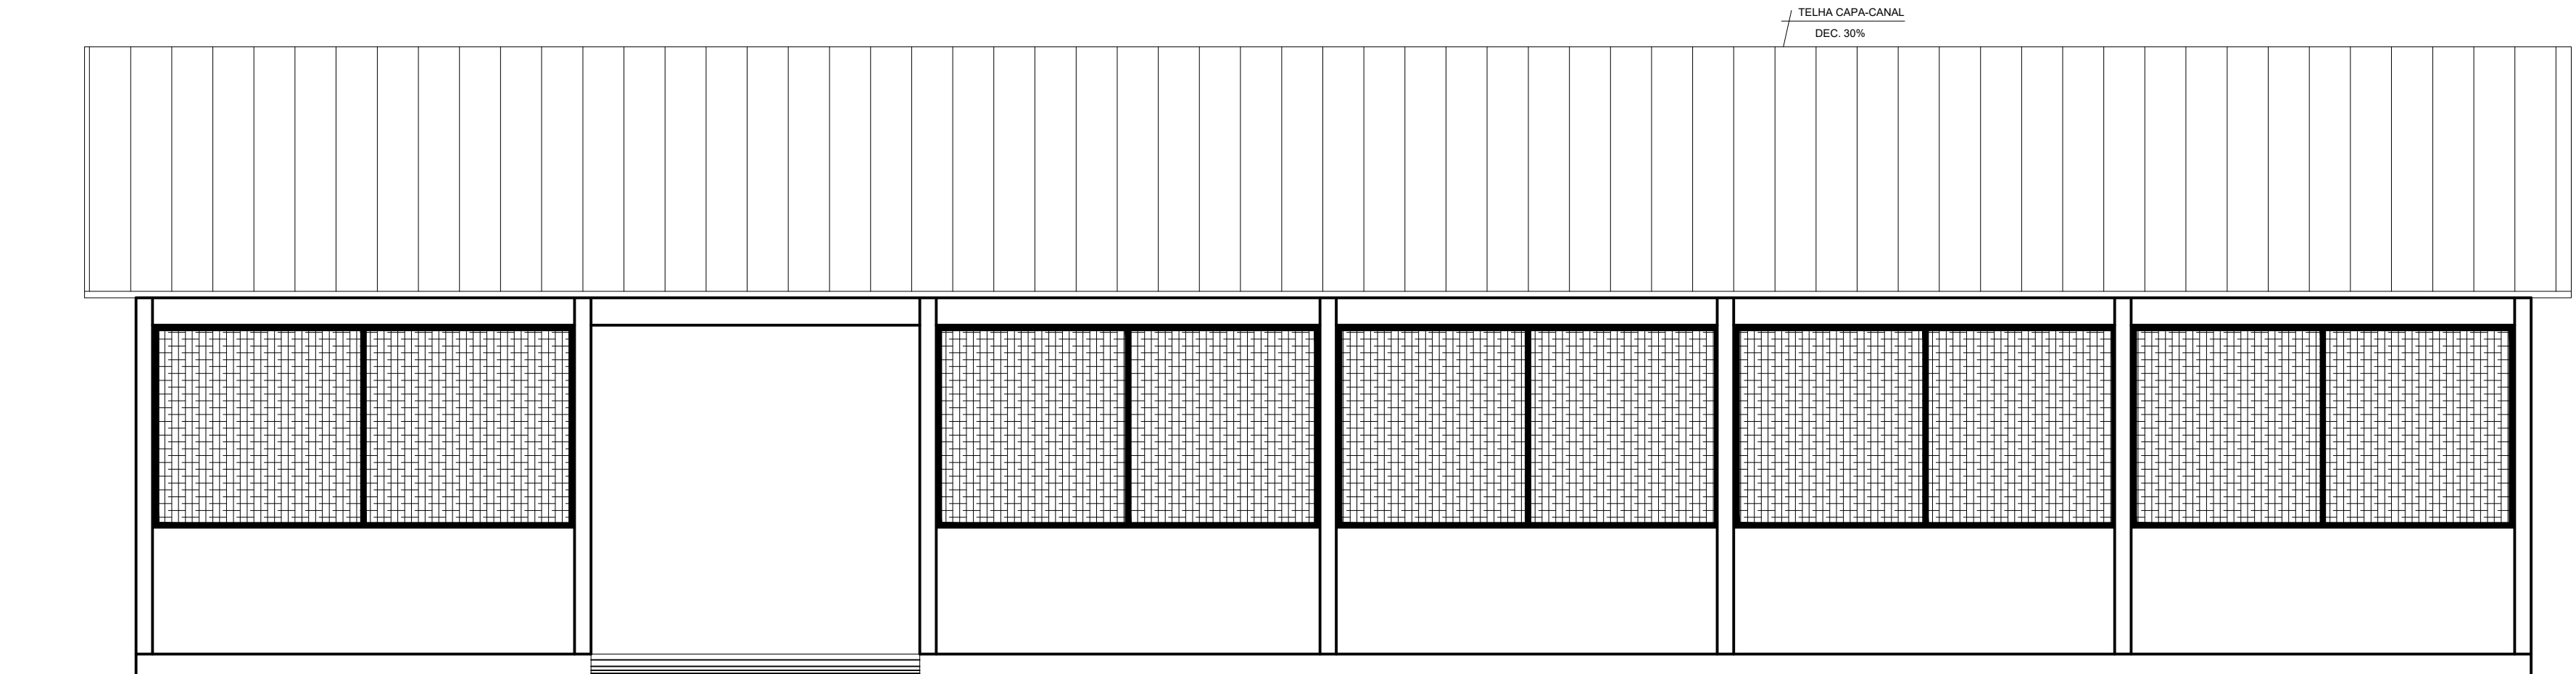


VISTA FRONTAL
ESCALA 1/50

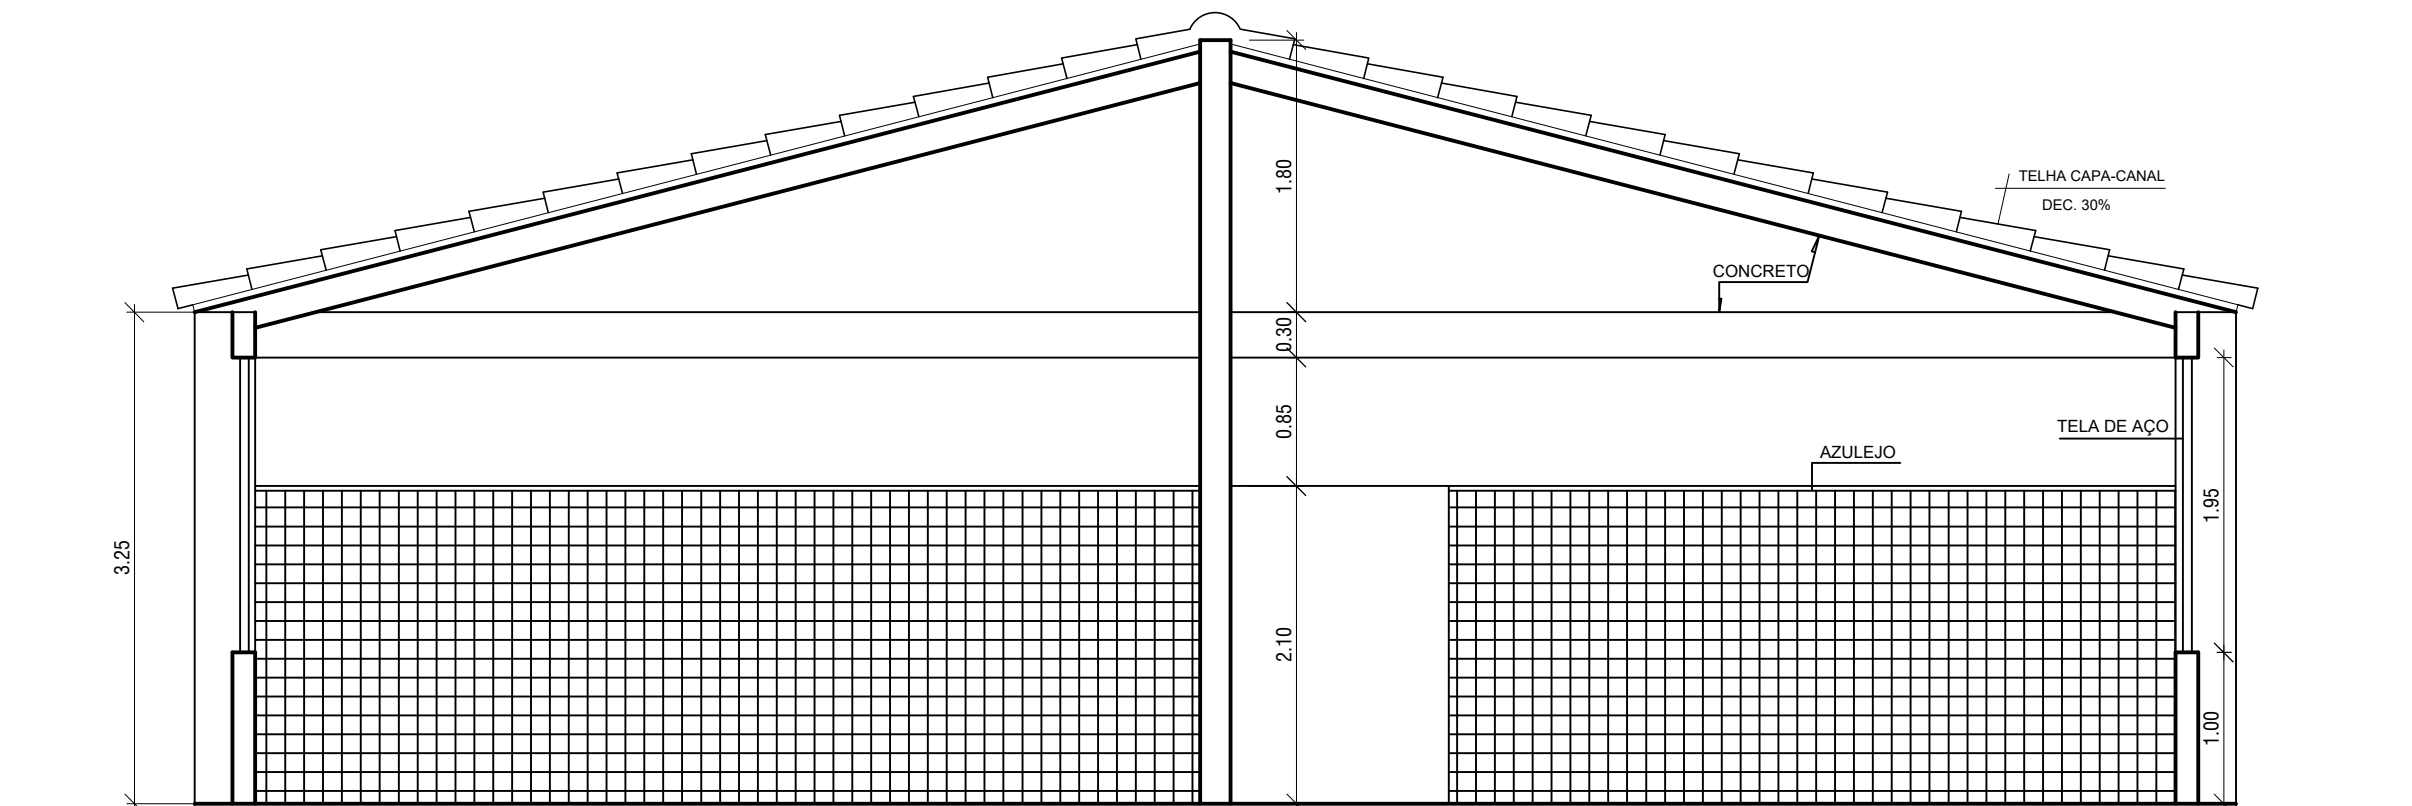


CORTE -A/A
ESCALA 1/50

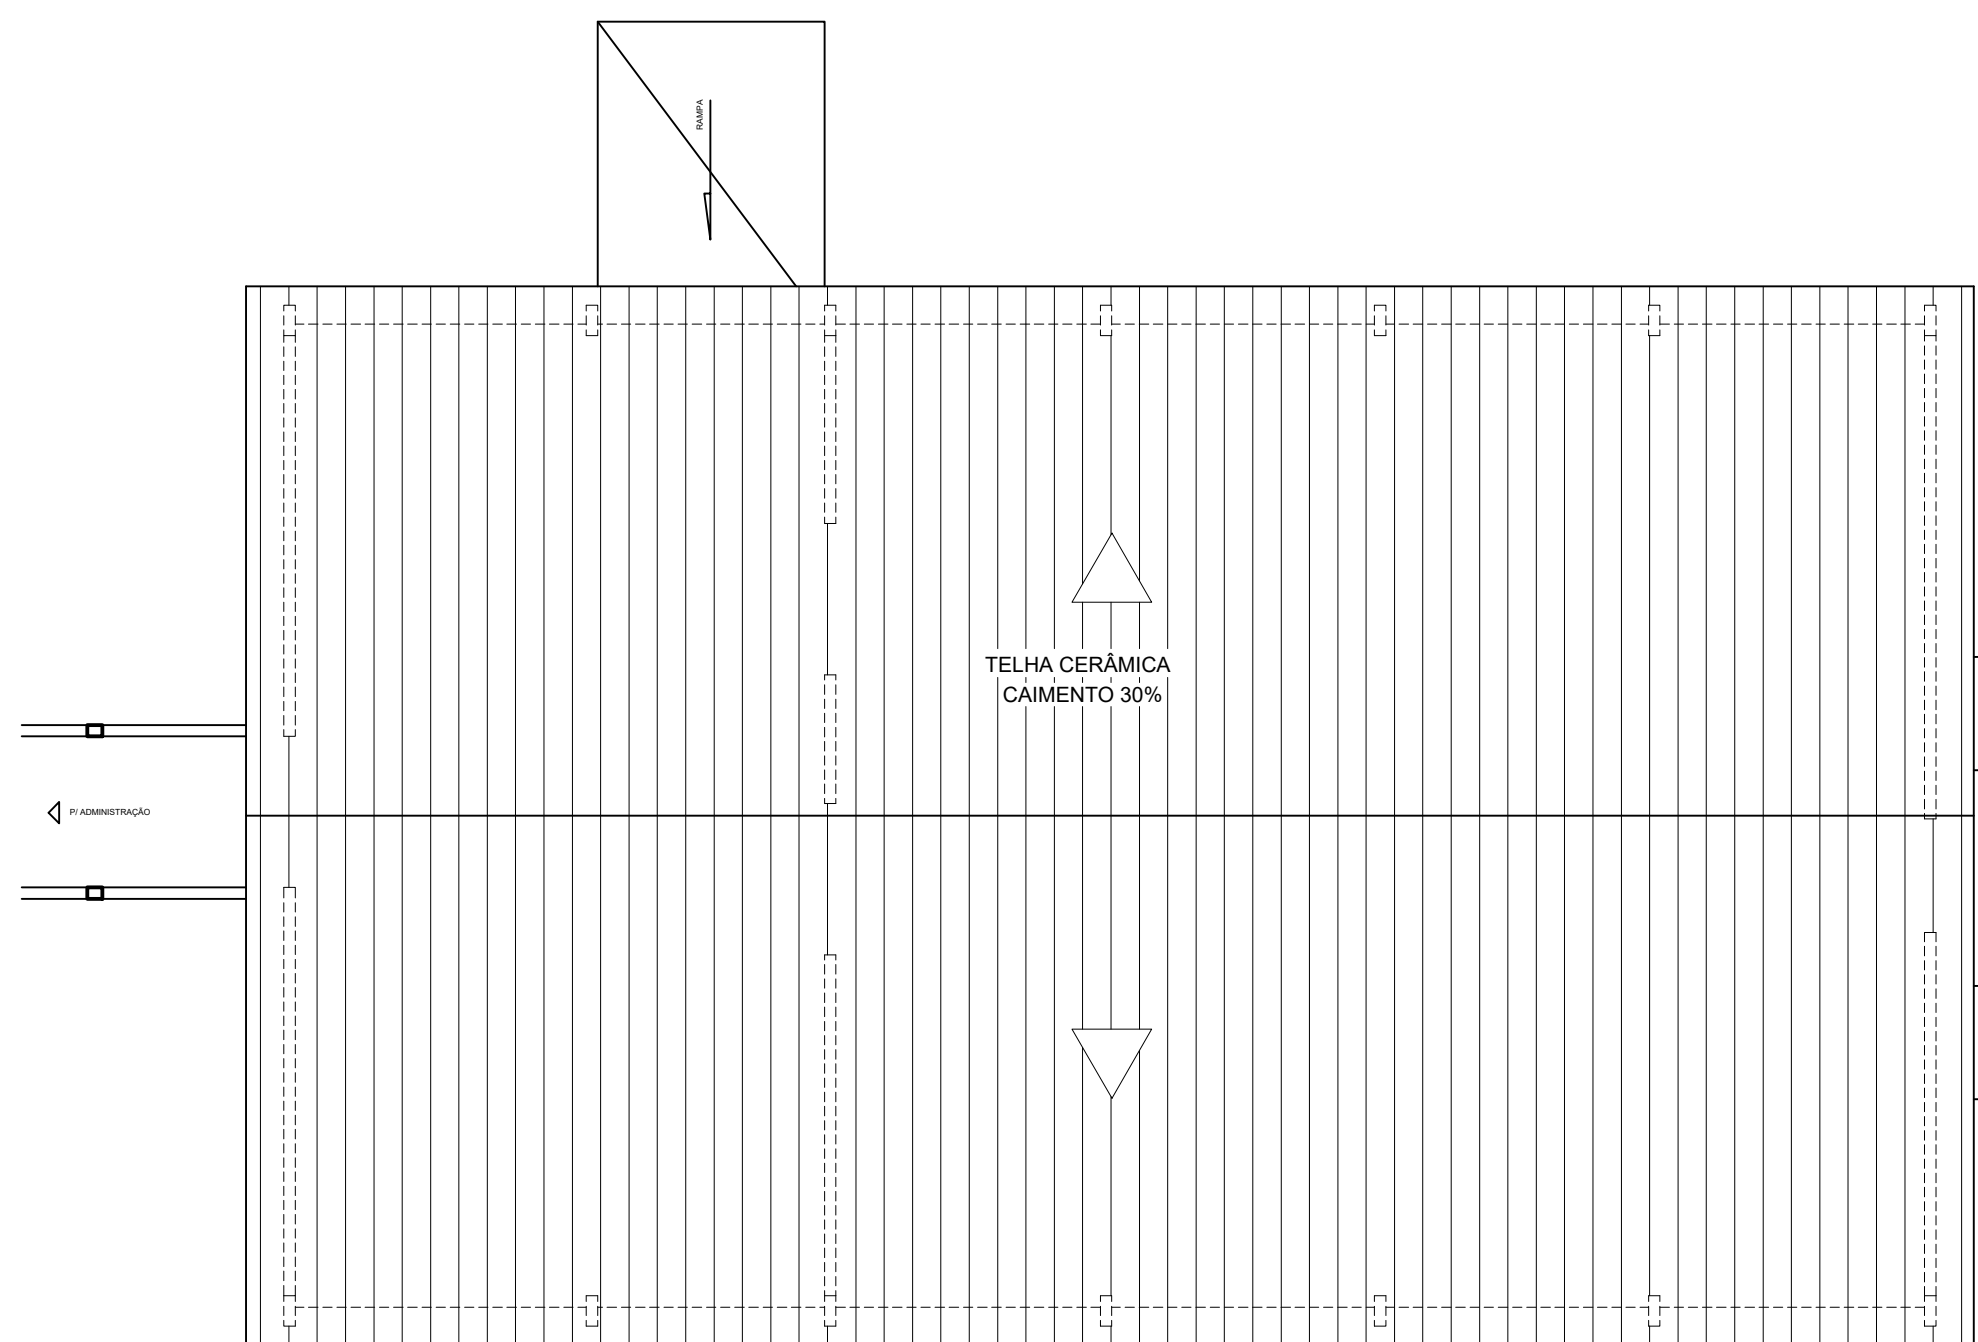


PLANTA DE TELHADO
ESCALA 1/100

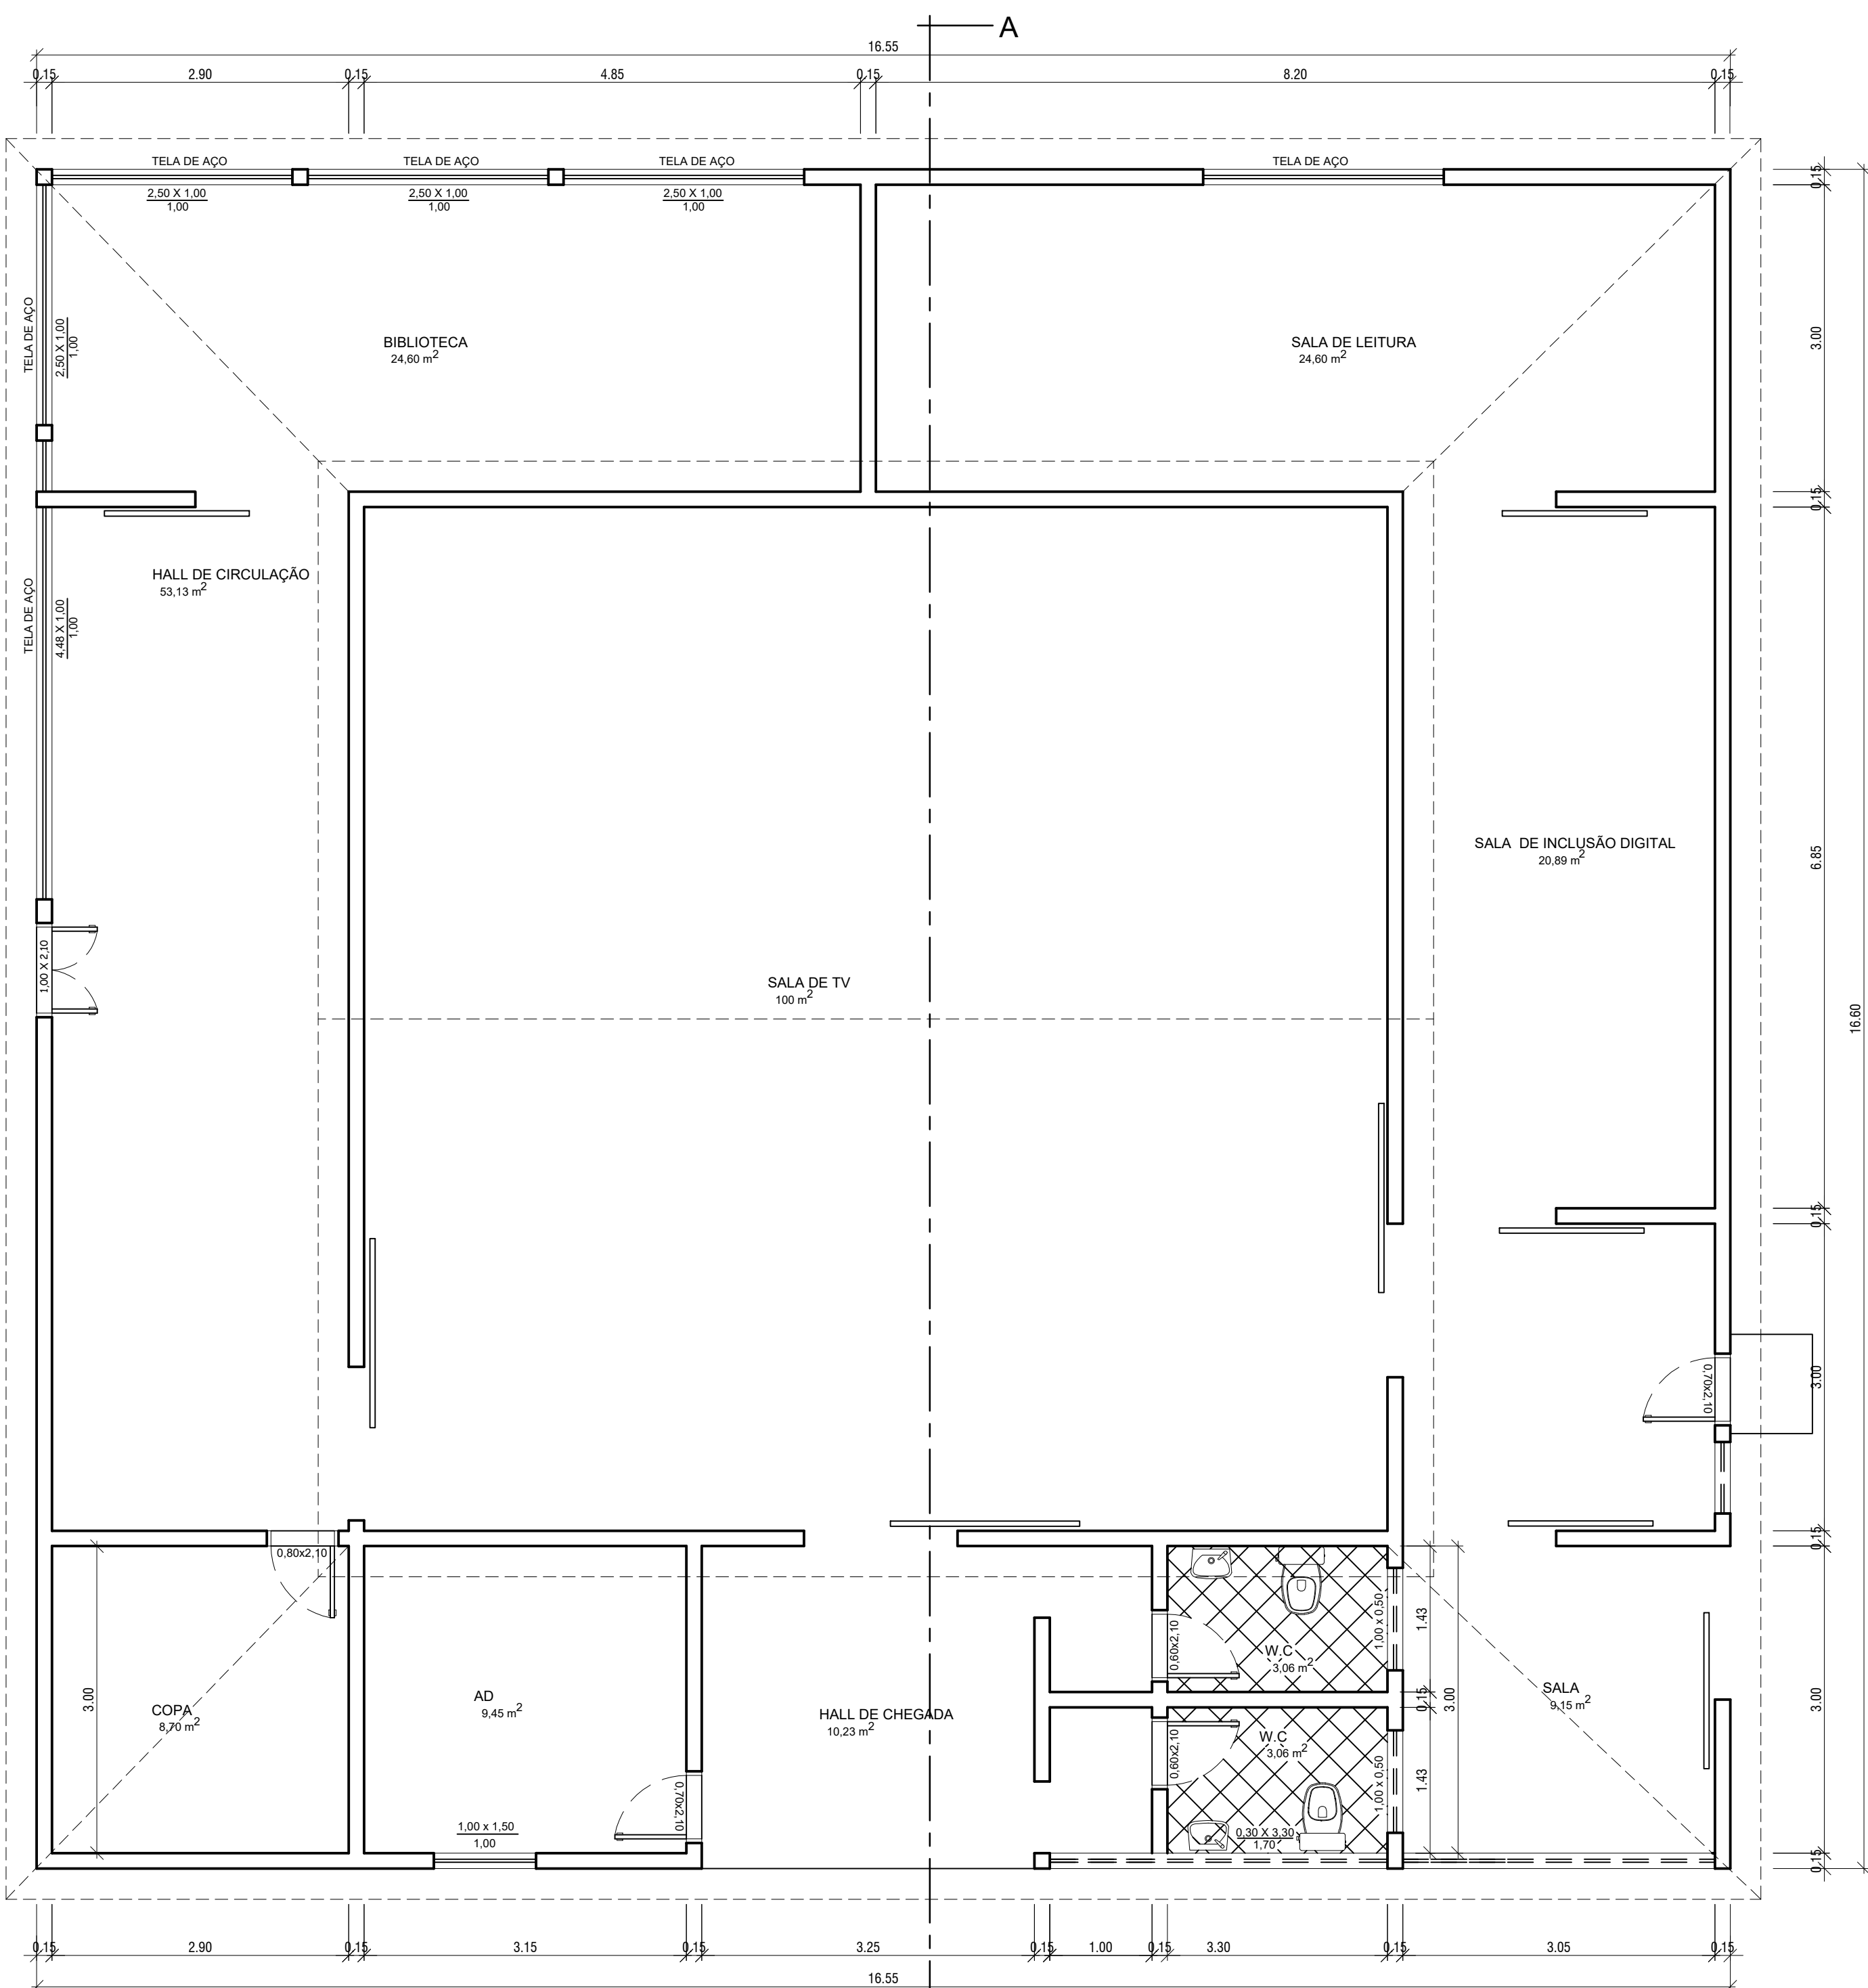


PLANTA BAIXA
ESCALA 1/50

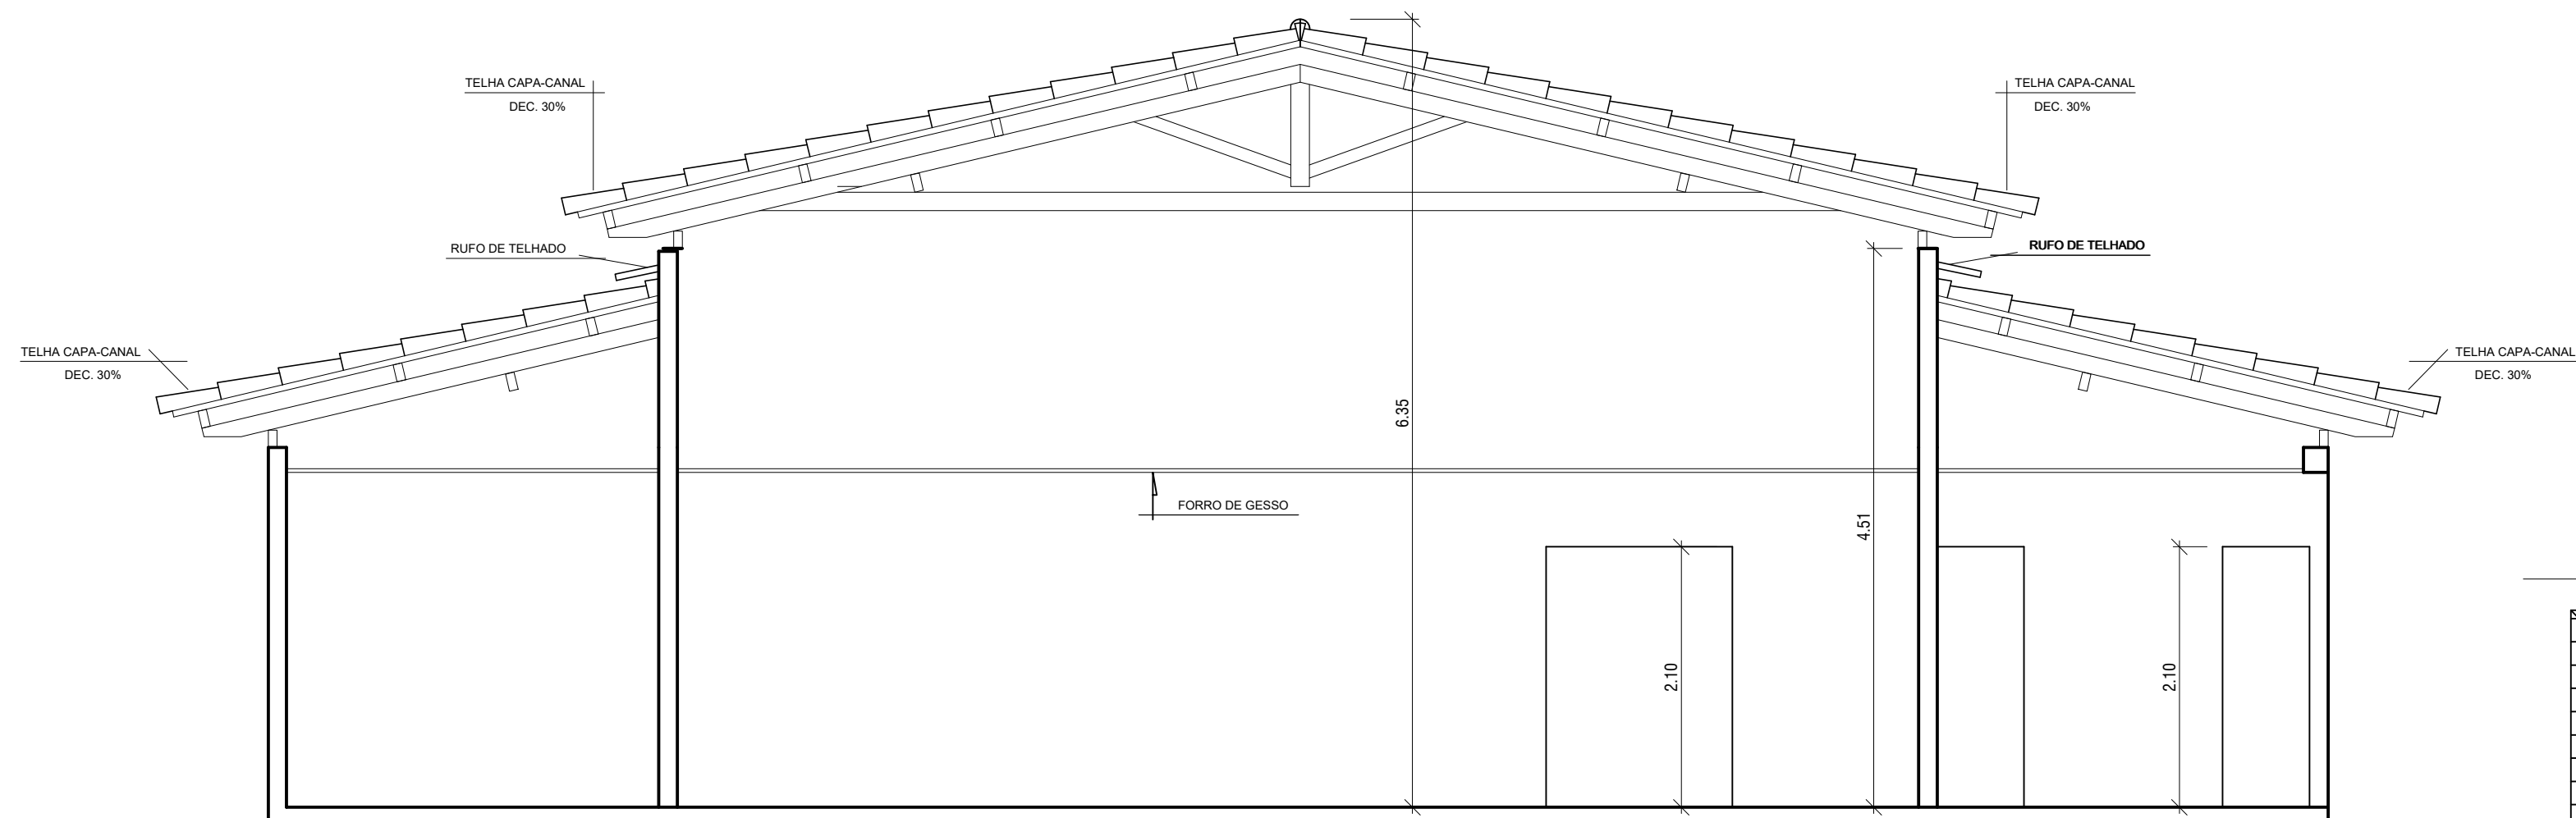

CORTE -A/A
ESCALA 1/50



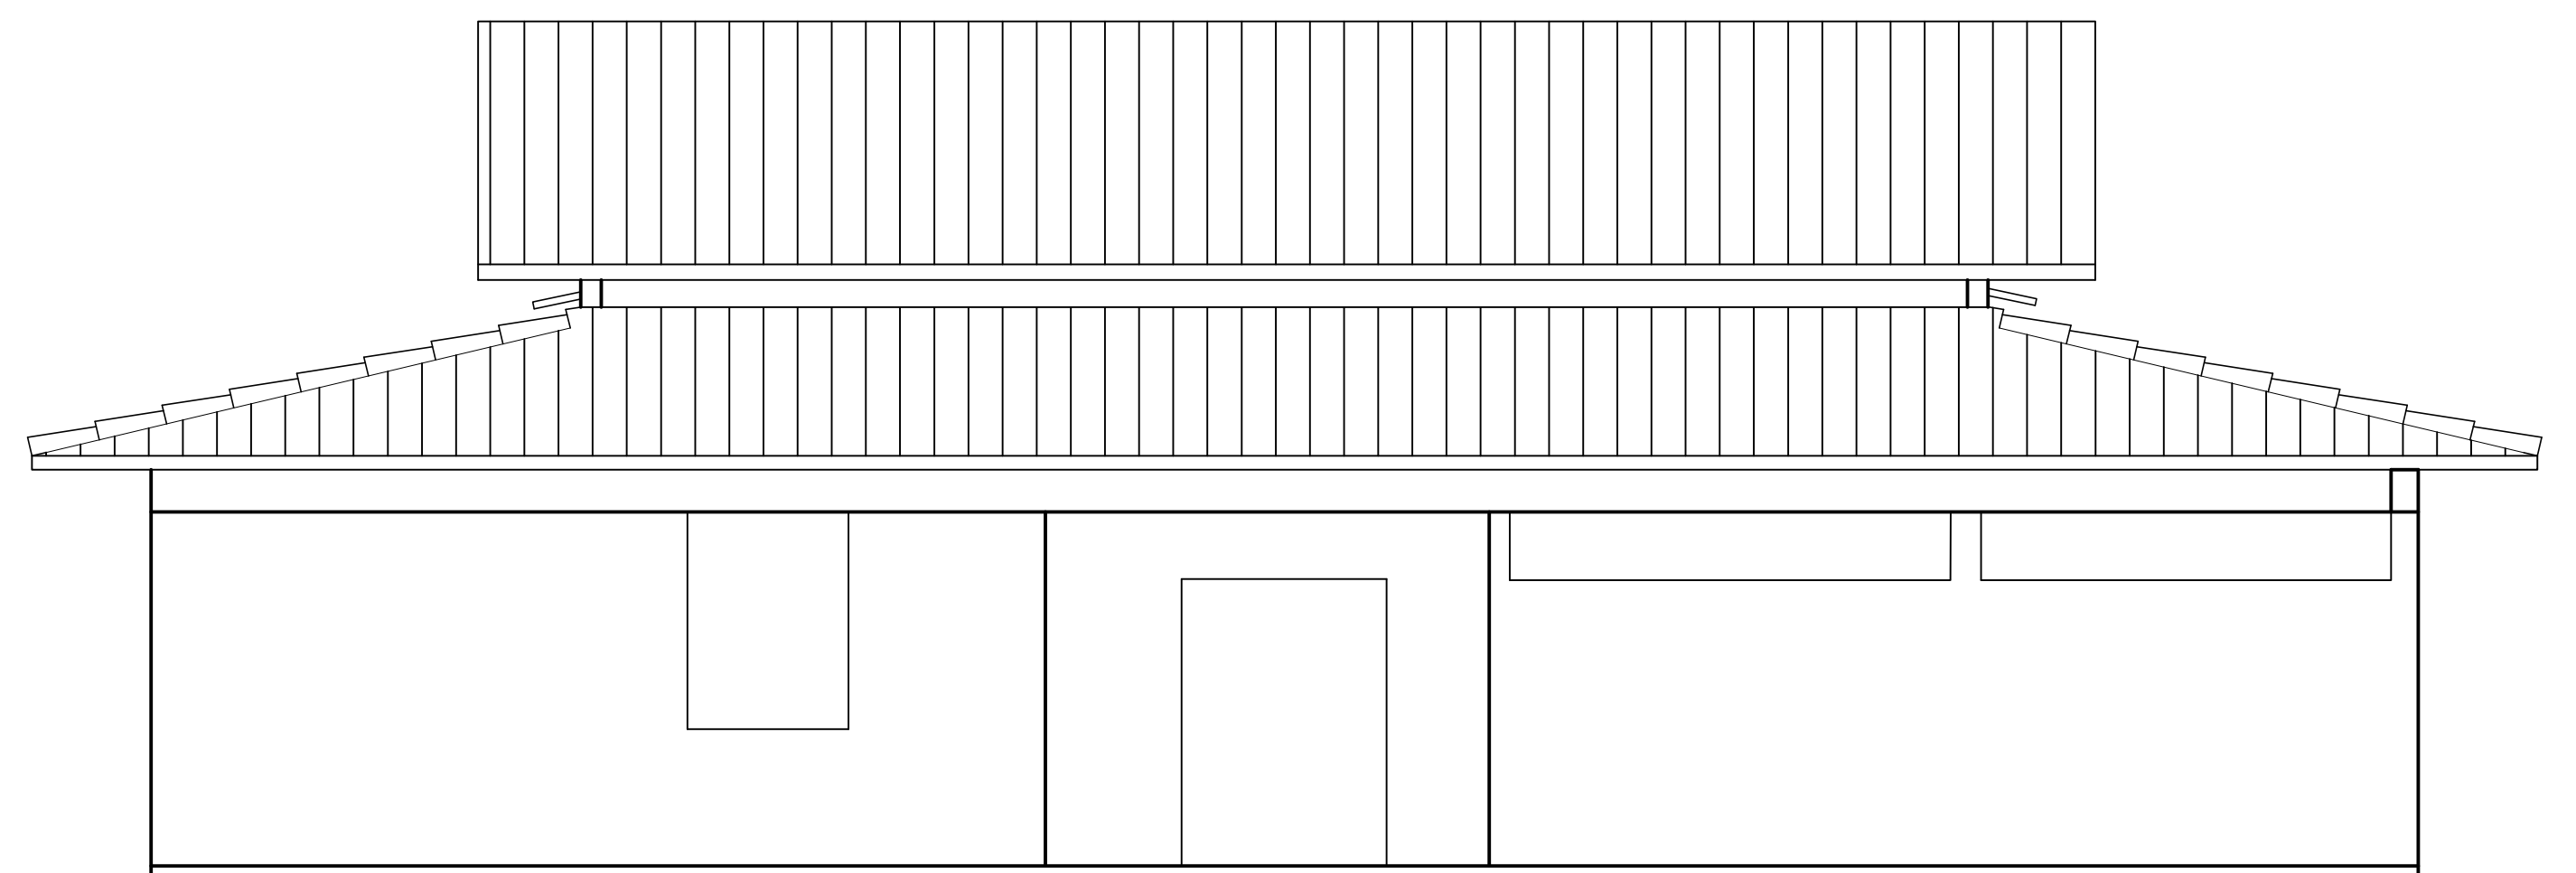



VISTA FRONTAL
ESCALA 1/50

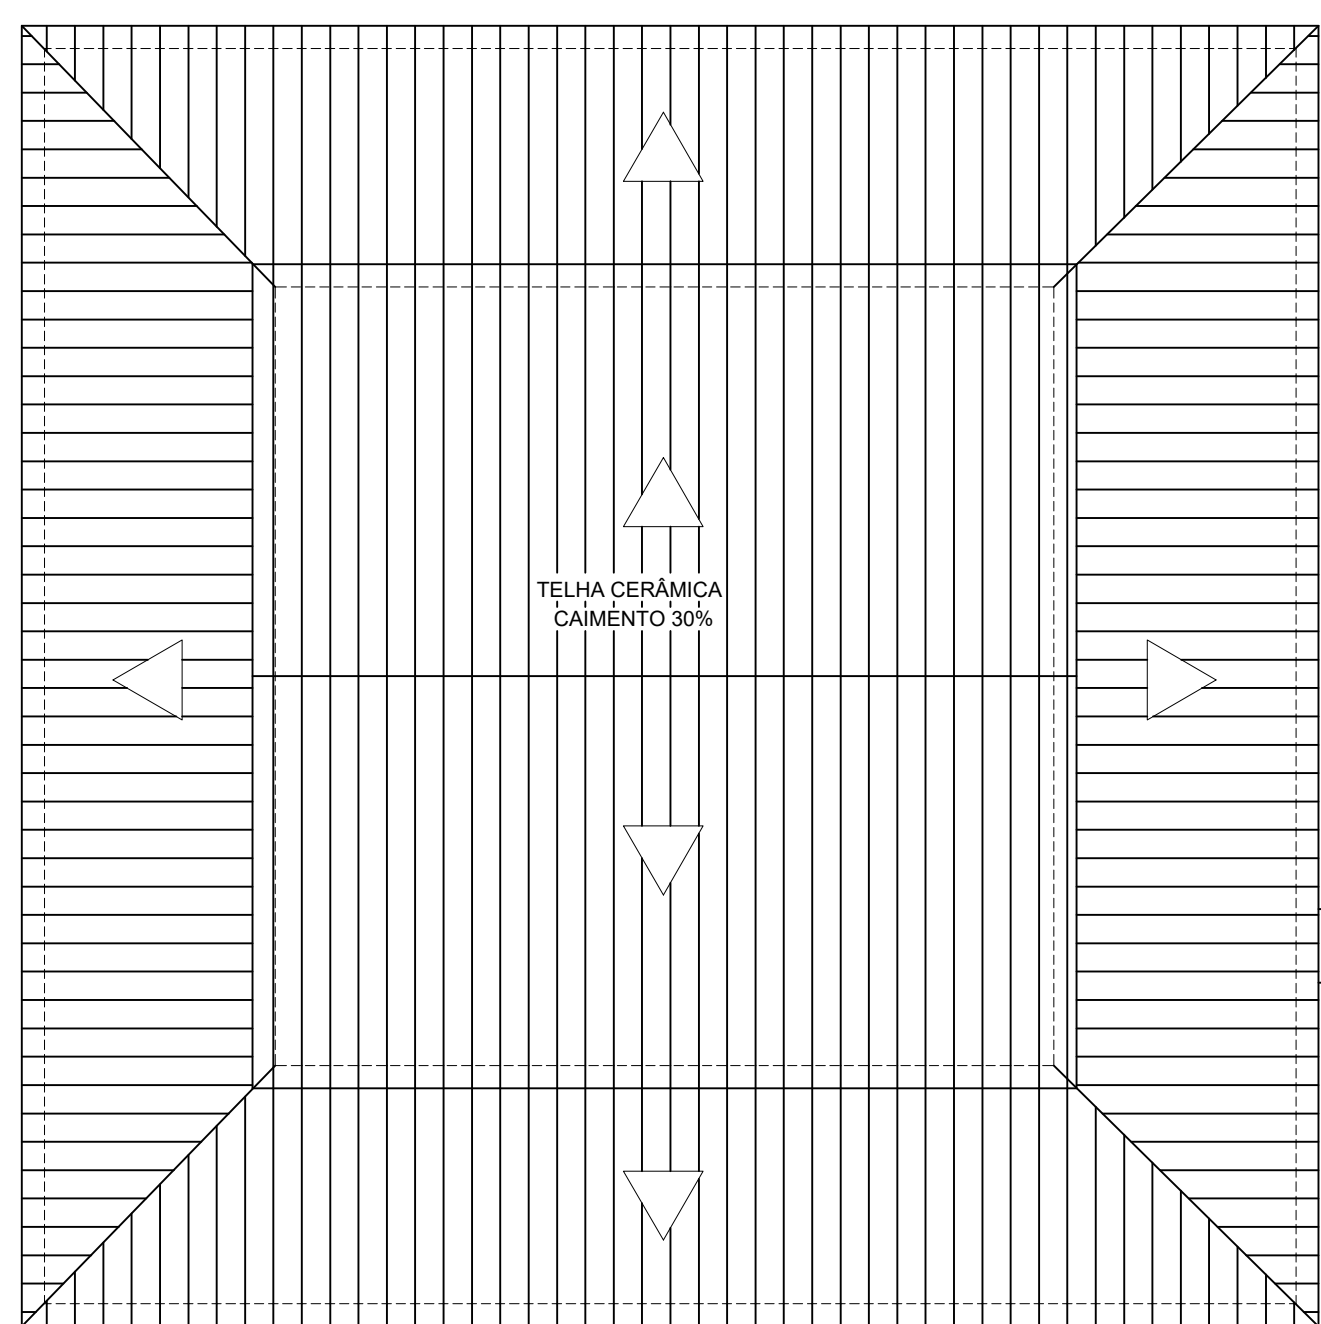


PLANTA DE TELHADO
ESCALA 1/100

| | | | |
|--|-----------------------|--|-----------------------|
| CODEVASF | | MINISTÉRIO DA INTEGRAÇÃO NACIONAL – MI | |
| COMPANHIA DE DESENVOLVIMENTO DOS VALS DO SÃO FRANCISCO E DO PERNAMBUCO | | 1ª SUPERINTENDÊNCIA REGIONAL – 3ª DE | |
| PROJETO: BEBEDOURO – MUNICÍPIO DE PETROLINA-PE | | | |
| CENTRO INTEGRADO DE RECURSOS PESQUEIROS E AQUICULTURA DE BEBEDOURO | | | |
| AUDITÓRIO / BIBLIOTECA | | | |
| LEV.: GCL | REV.: GCL | ESCALA: 1/1.000 | ESCALA: 1/1.000 |
| DES.: Fábio Roberto | DES.: Fábio Roberto | DATA: Abril/2008 | DATA: Abril/2008 |
| APROV.: JACQUES LOPES | APROV.: JACQUES LOPES | APROV.: JACQUES LOPES | APROV.: JACQUES LOPES |
| | | 03/08 | |

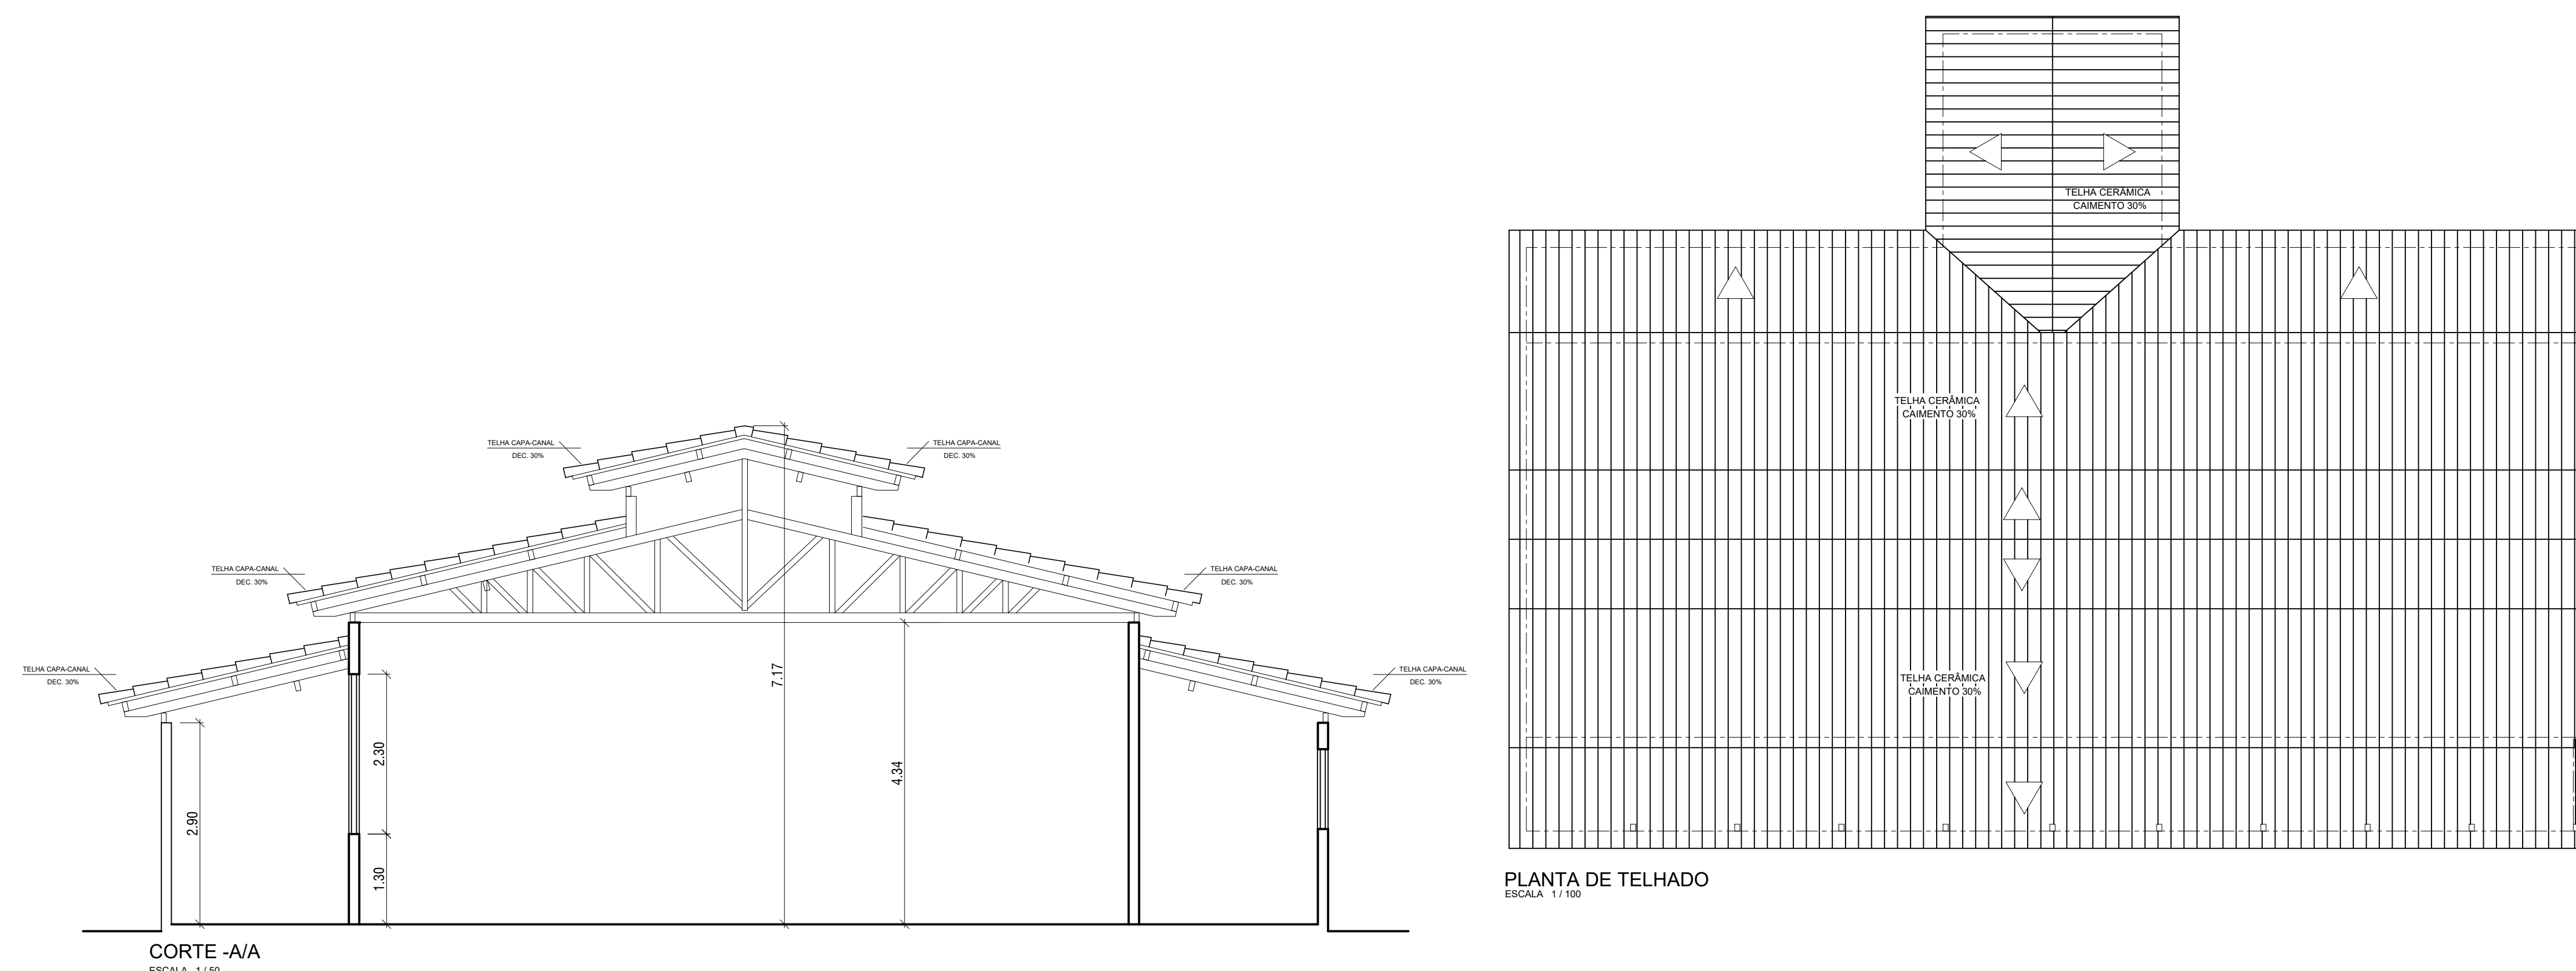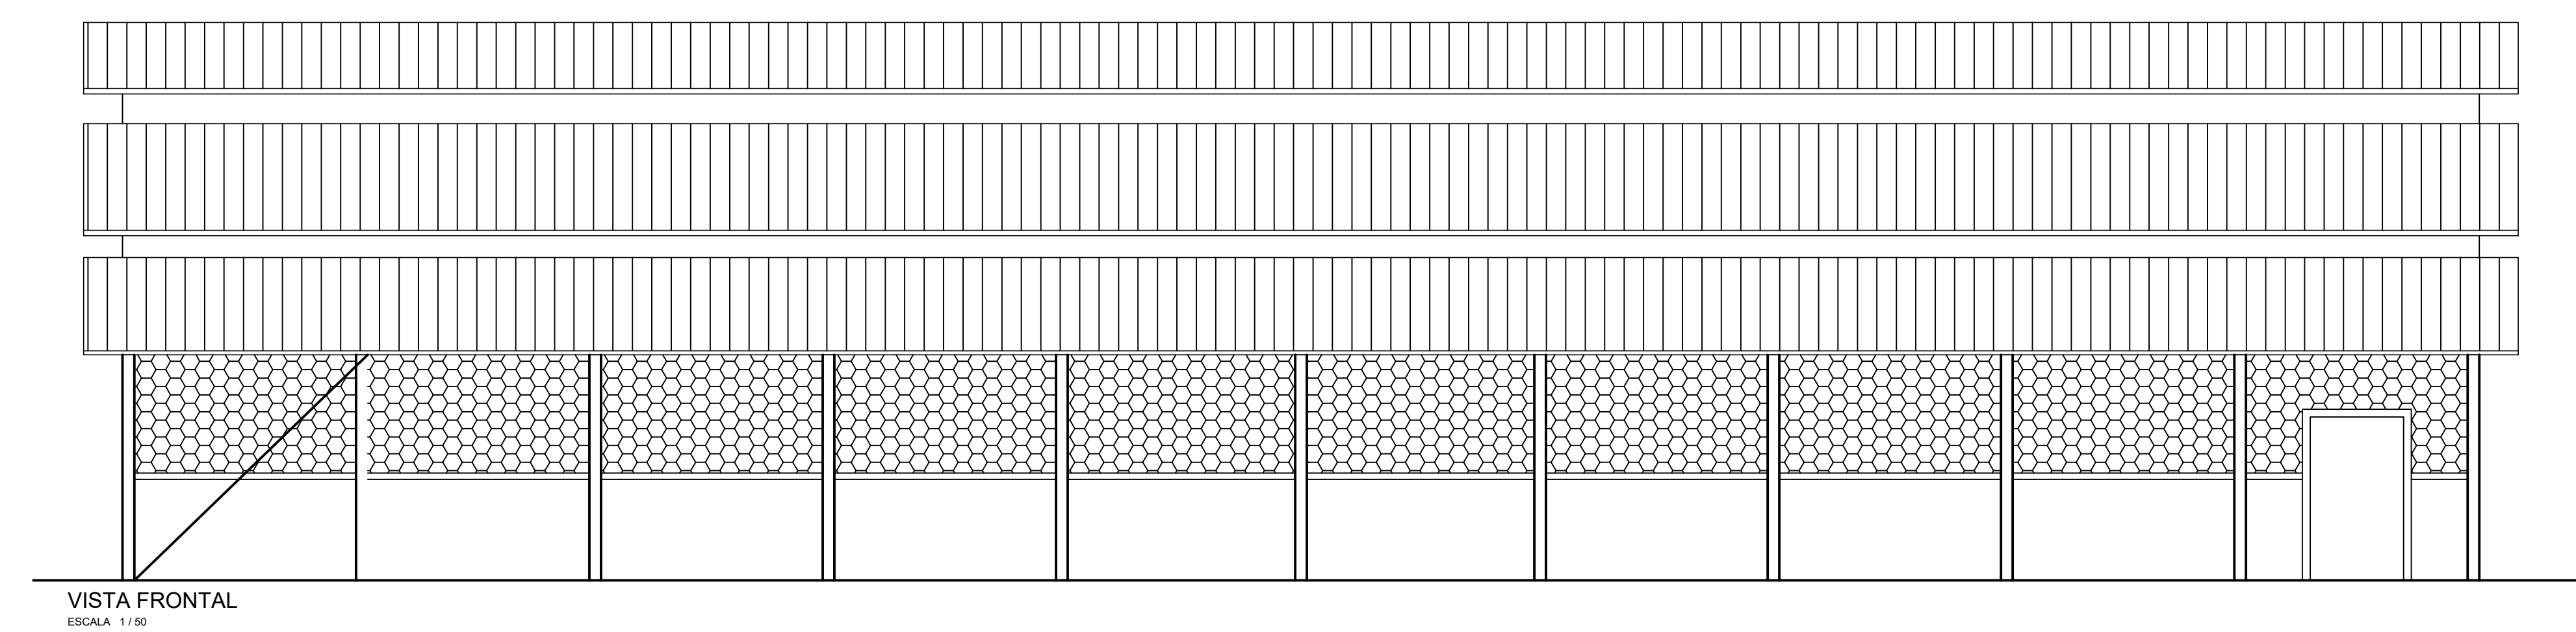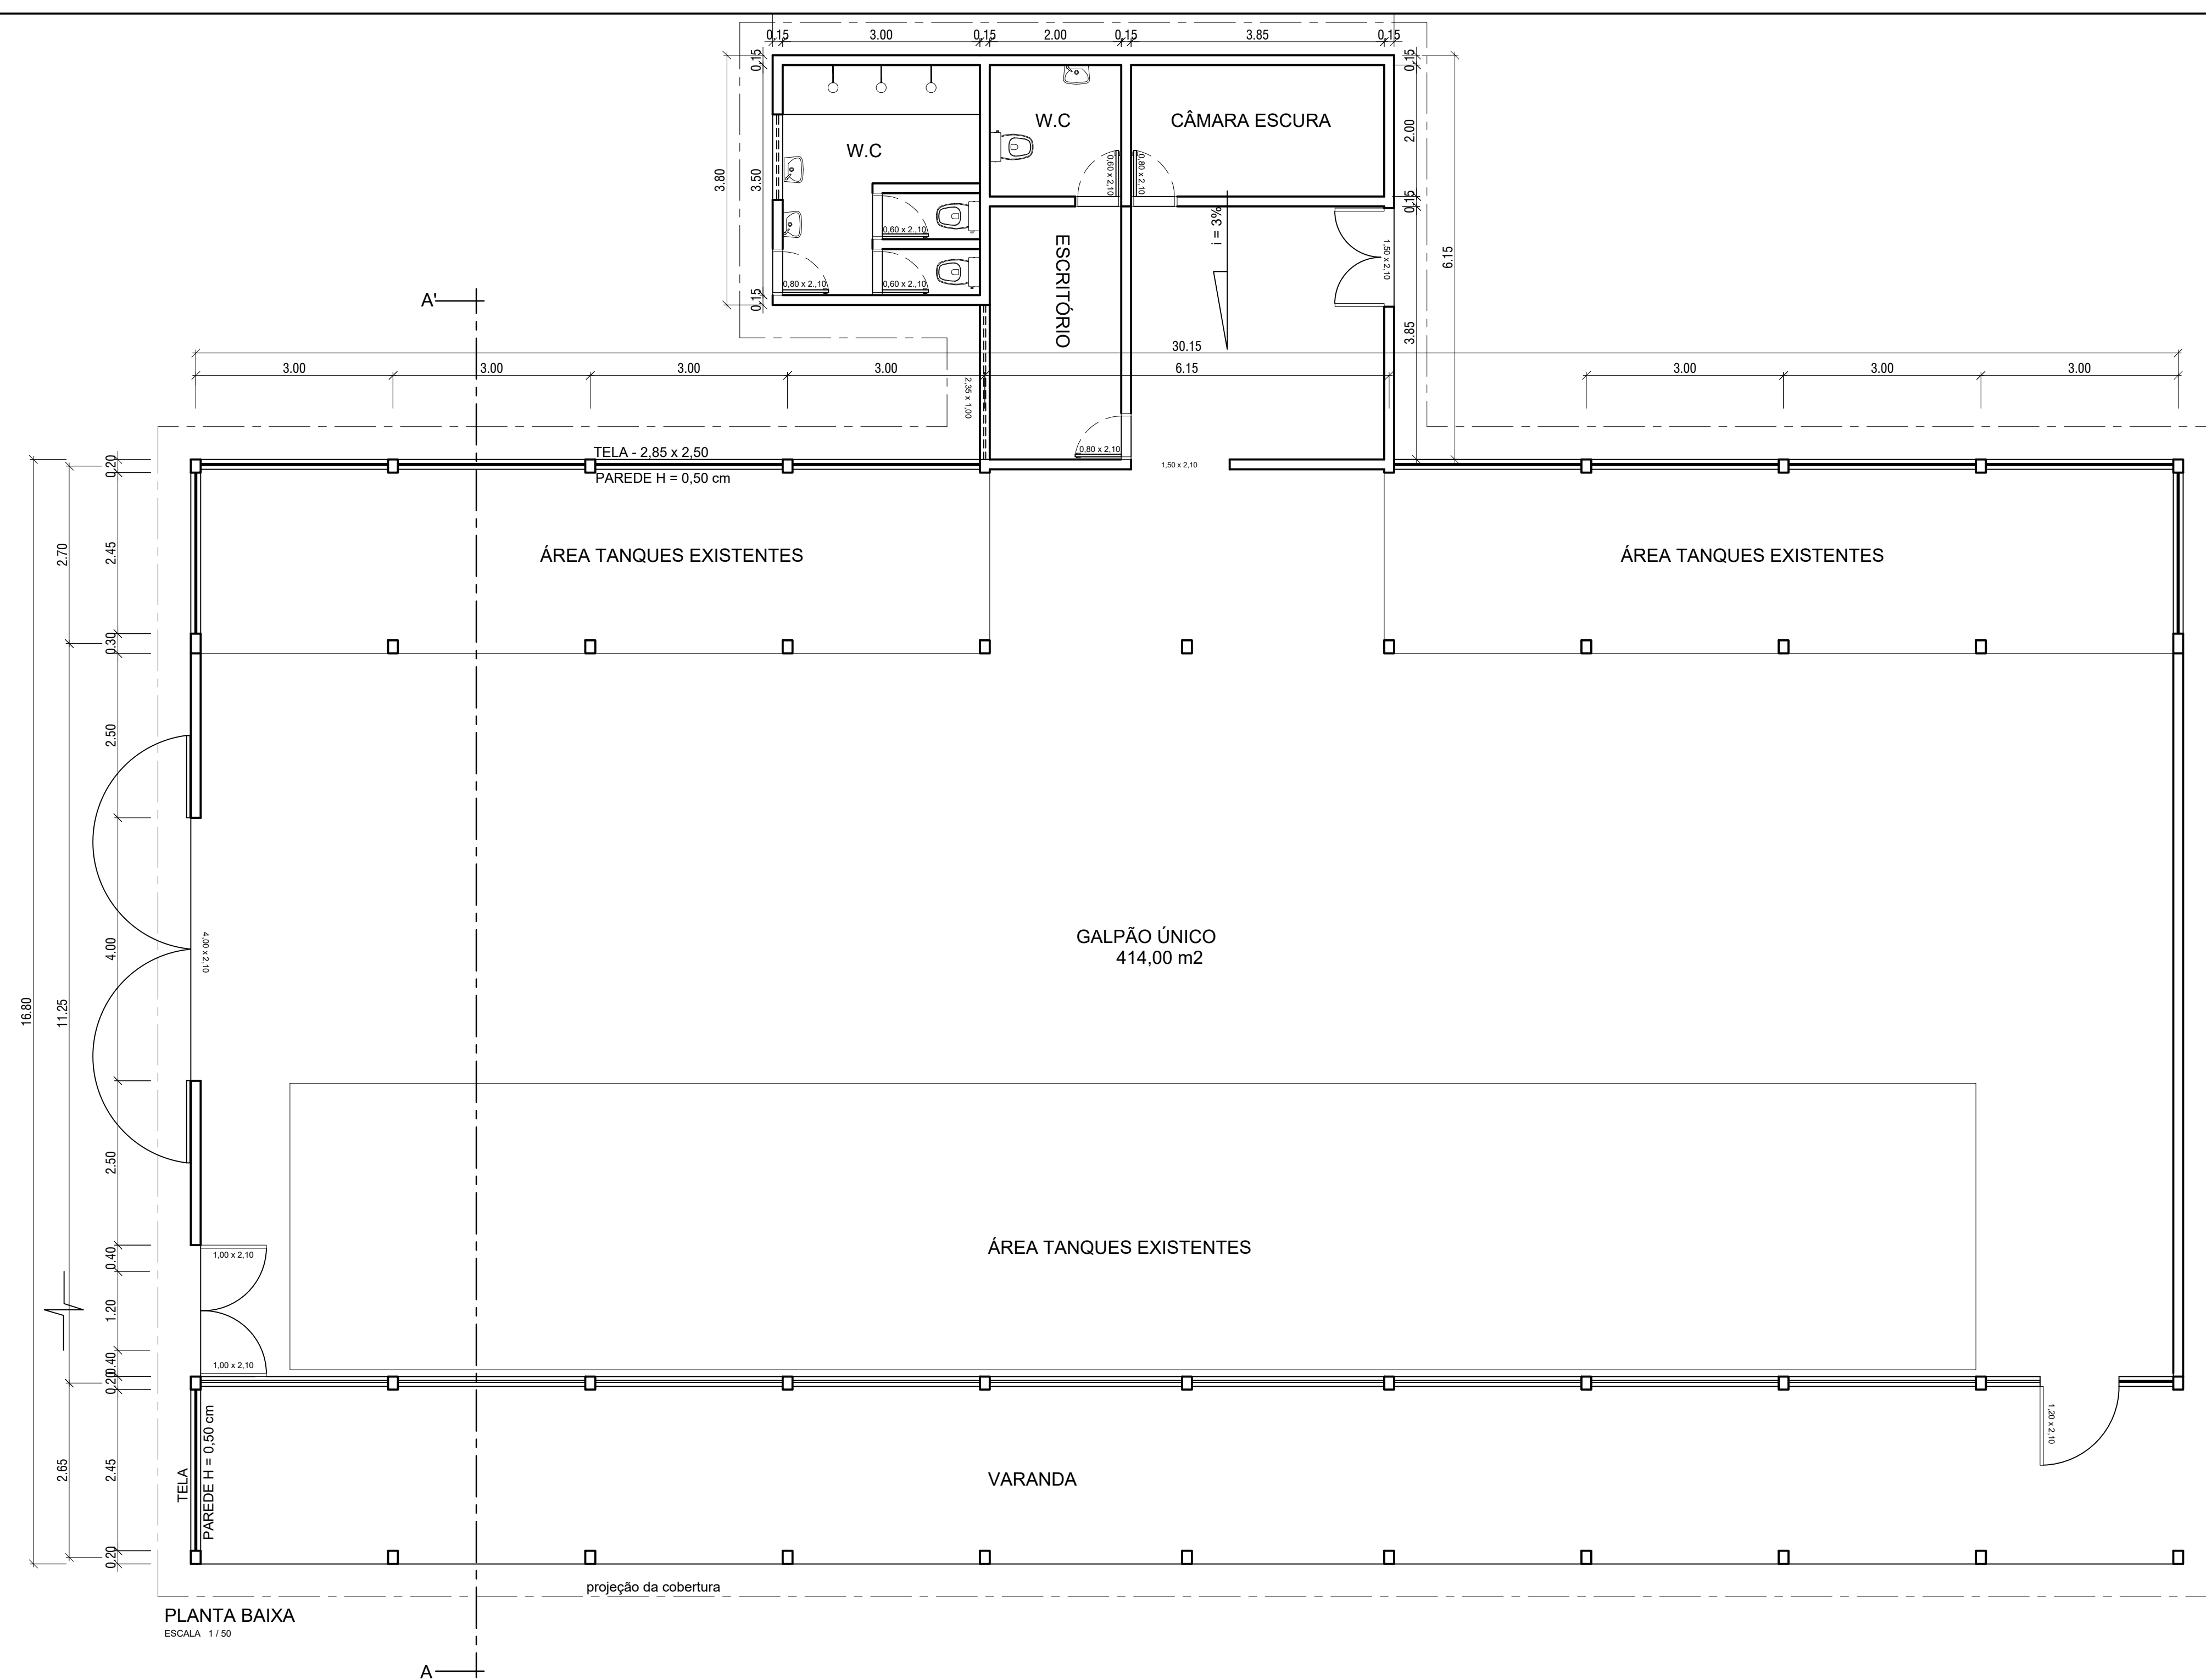


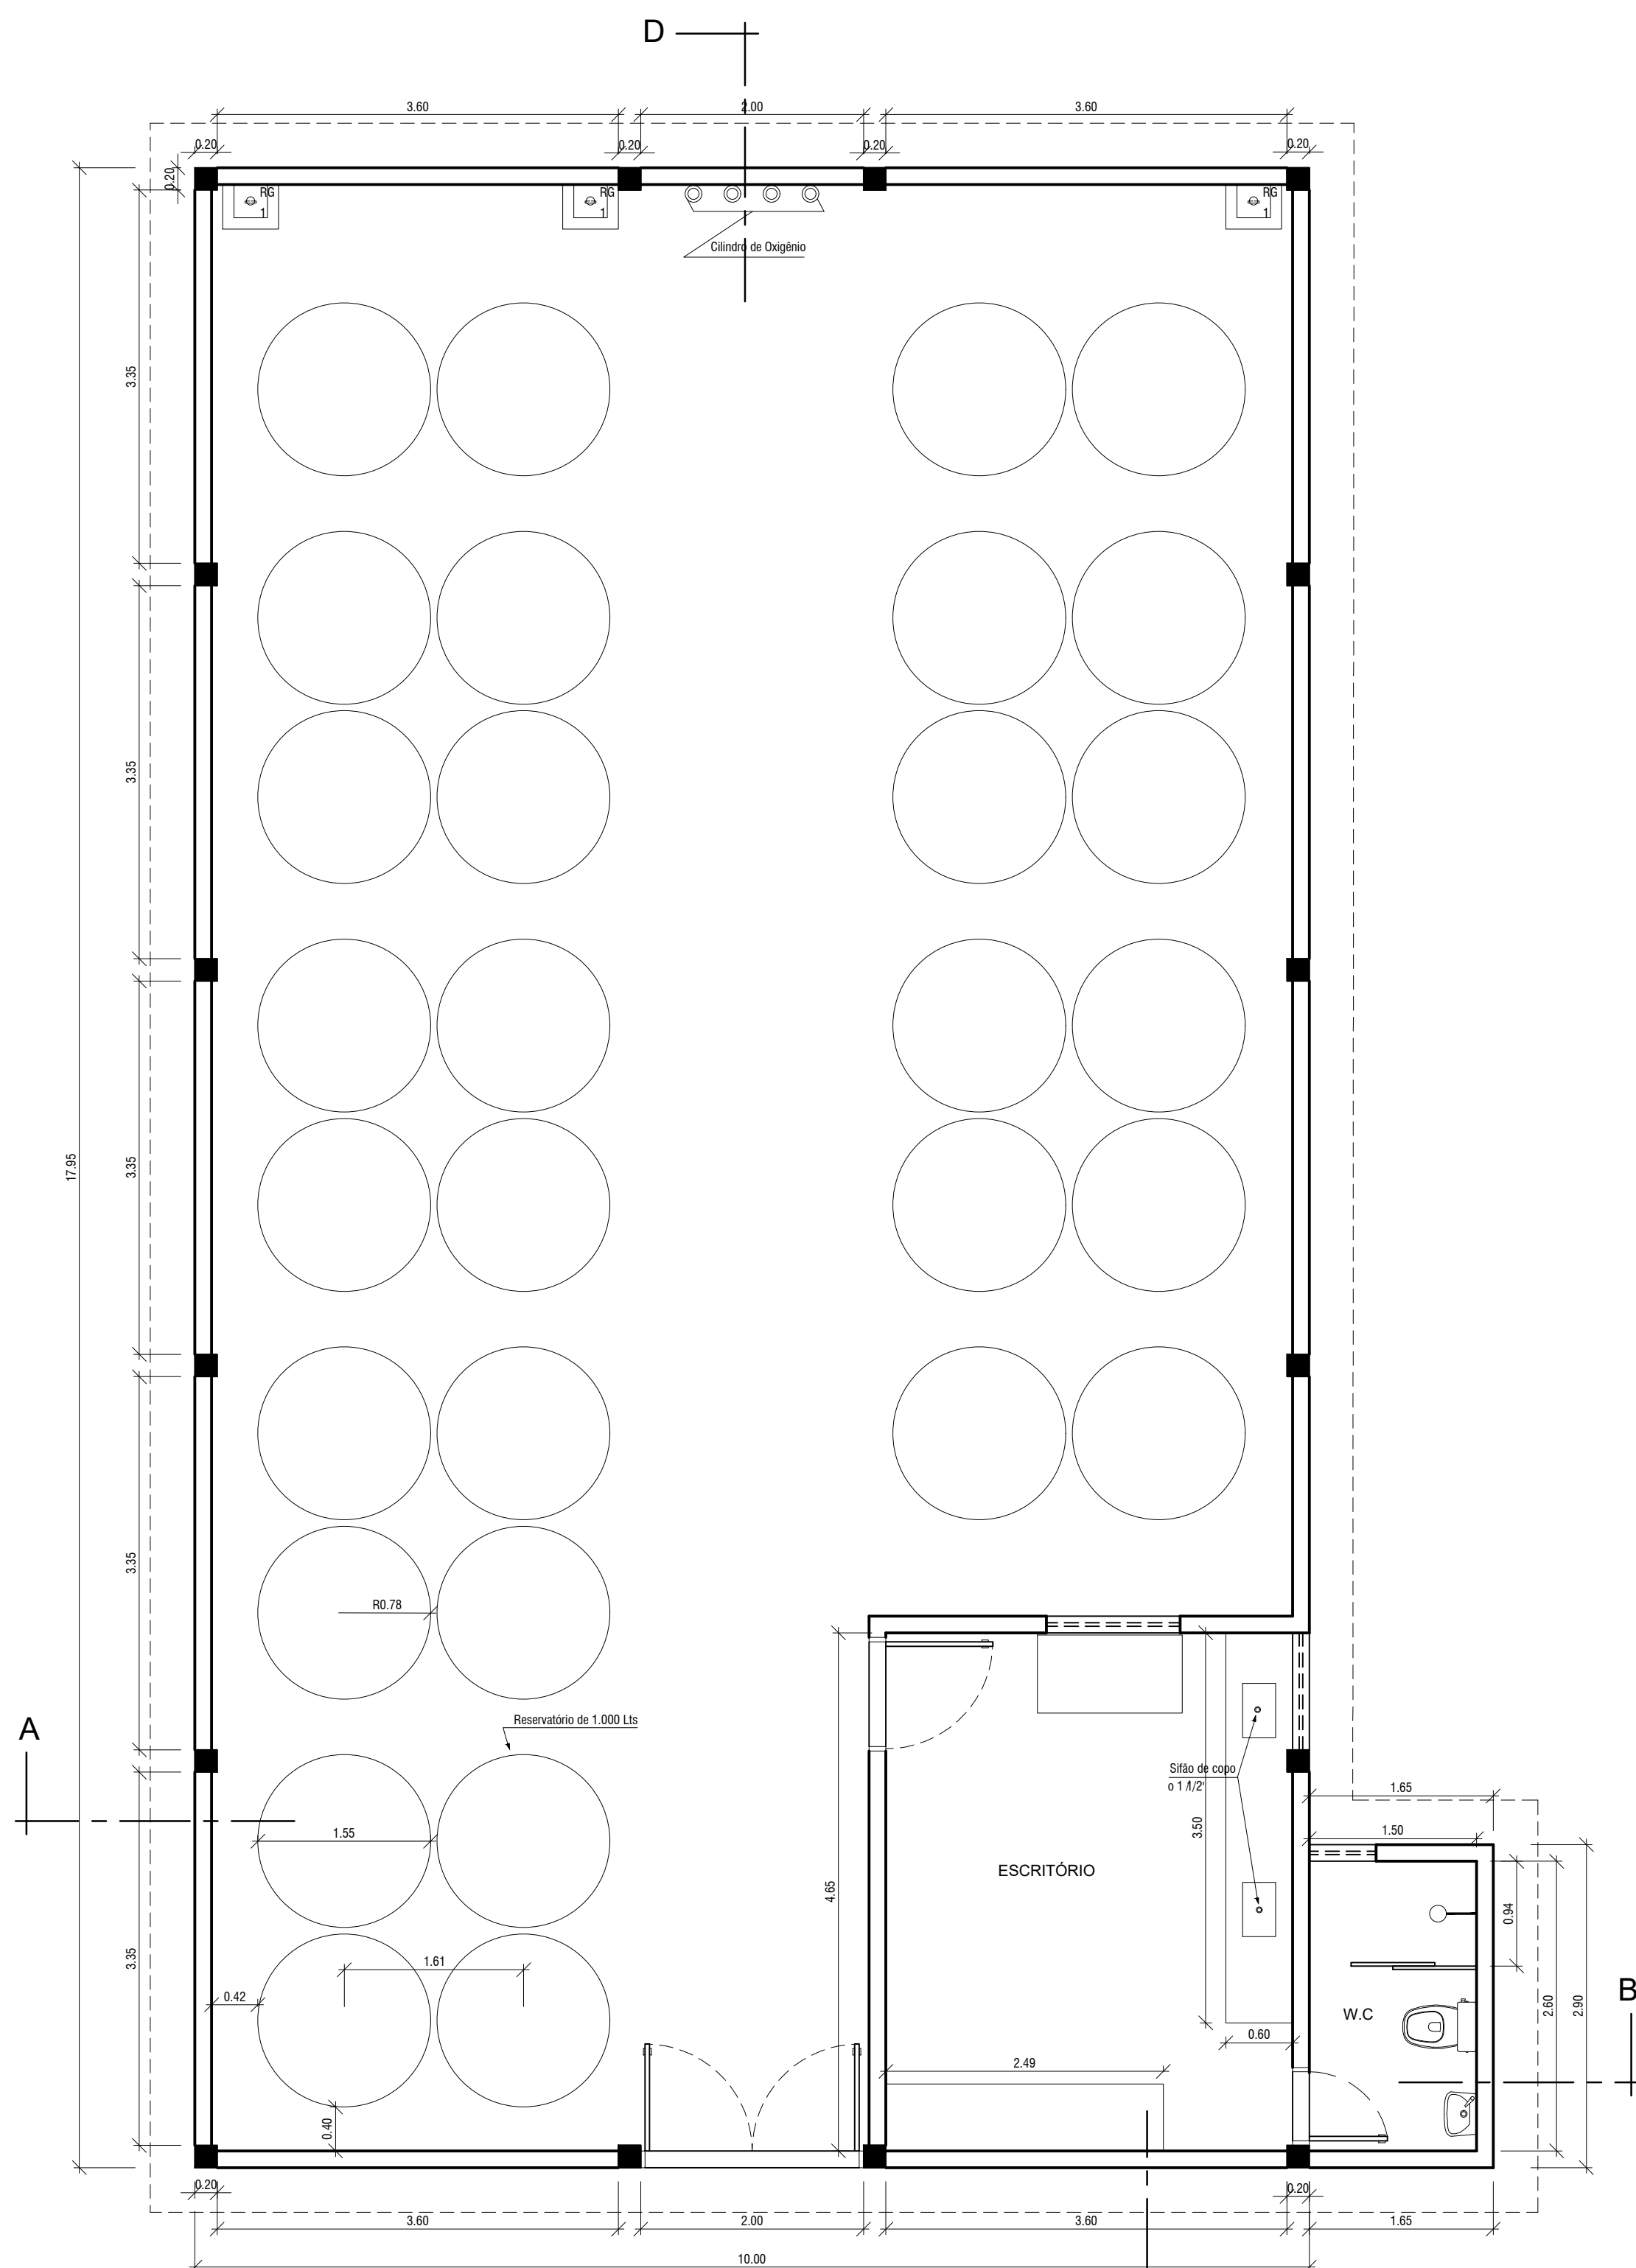


PLANTA BAIXA
ESCALA 1/50

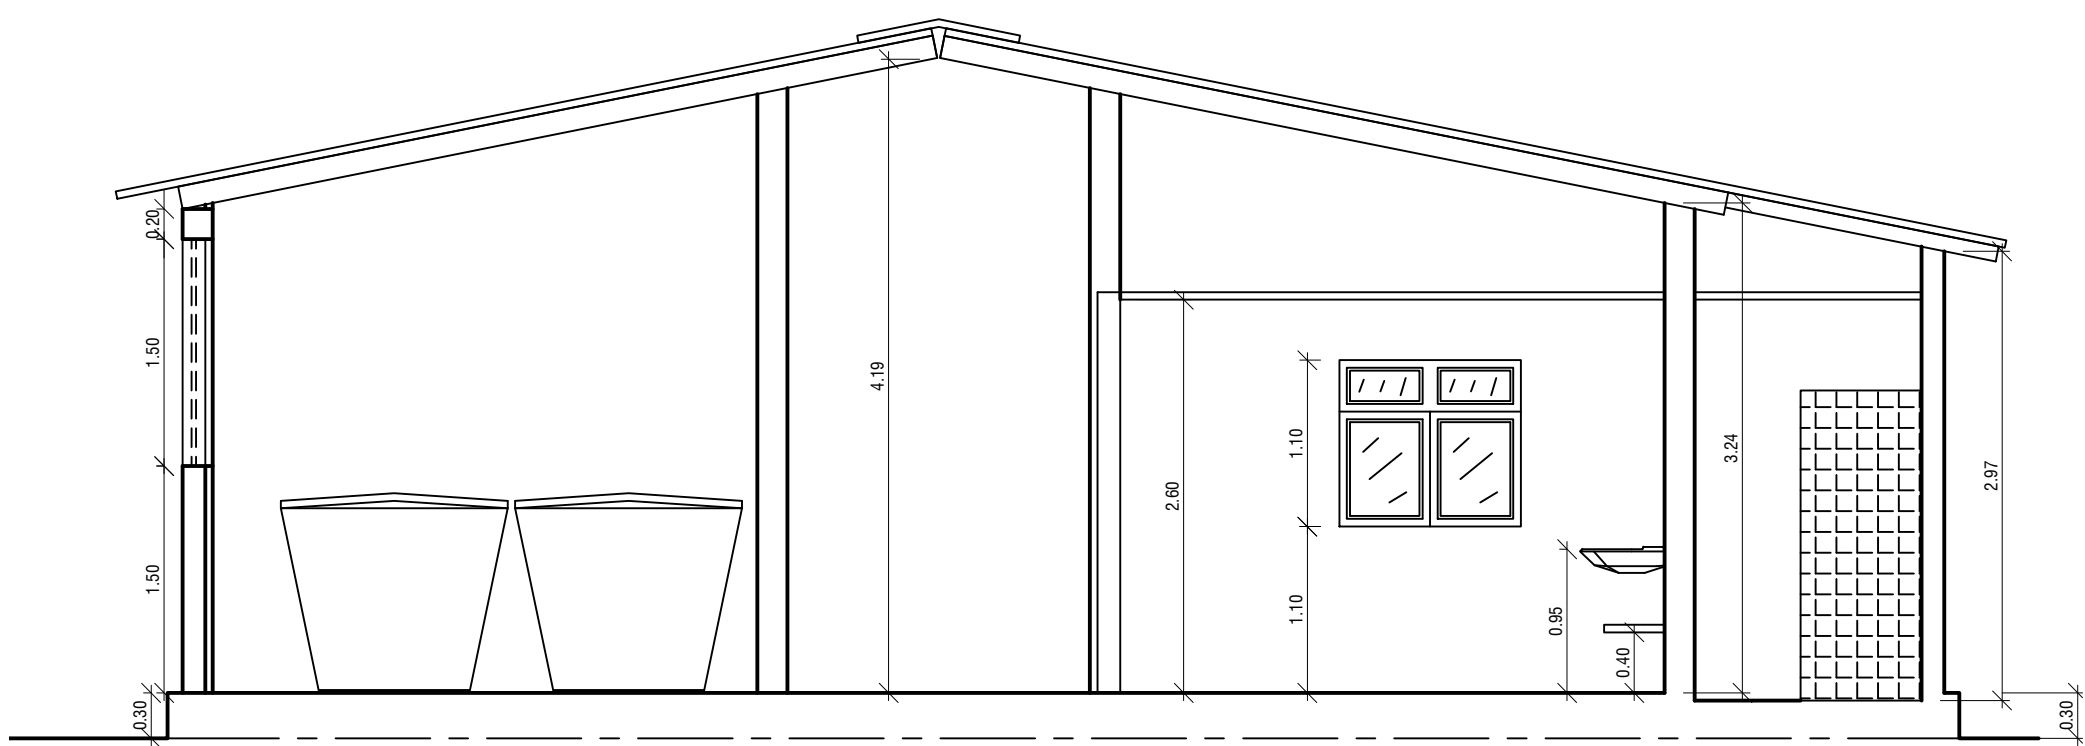

CORTE A/B

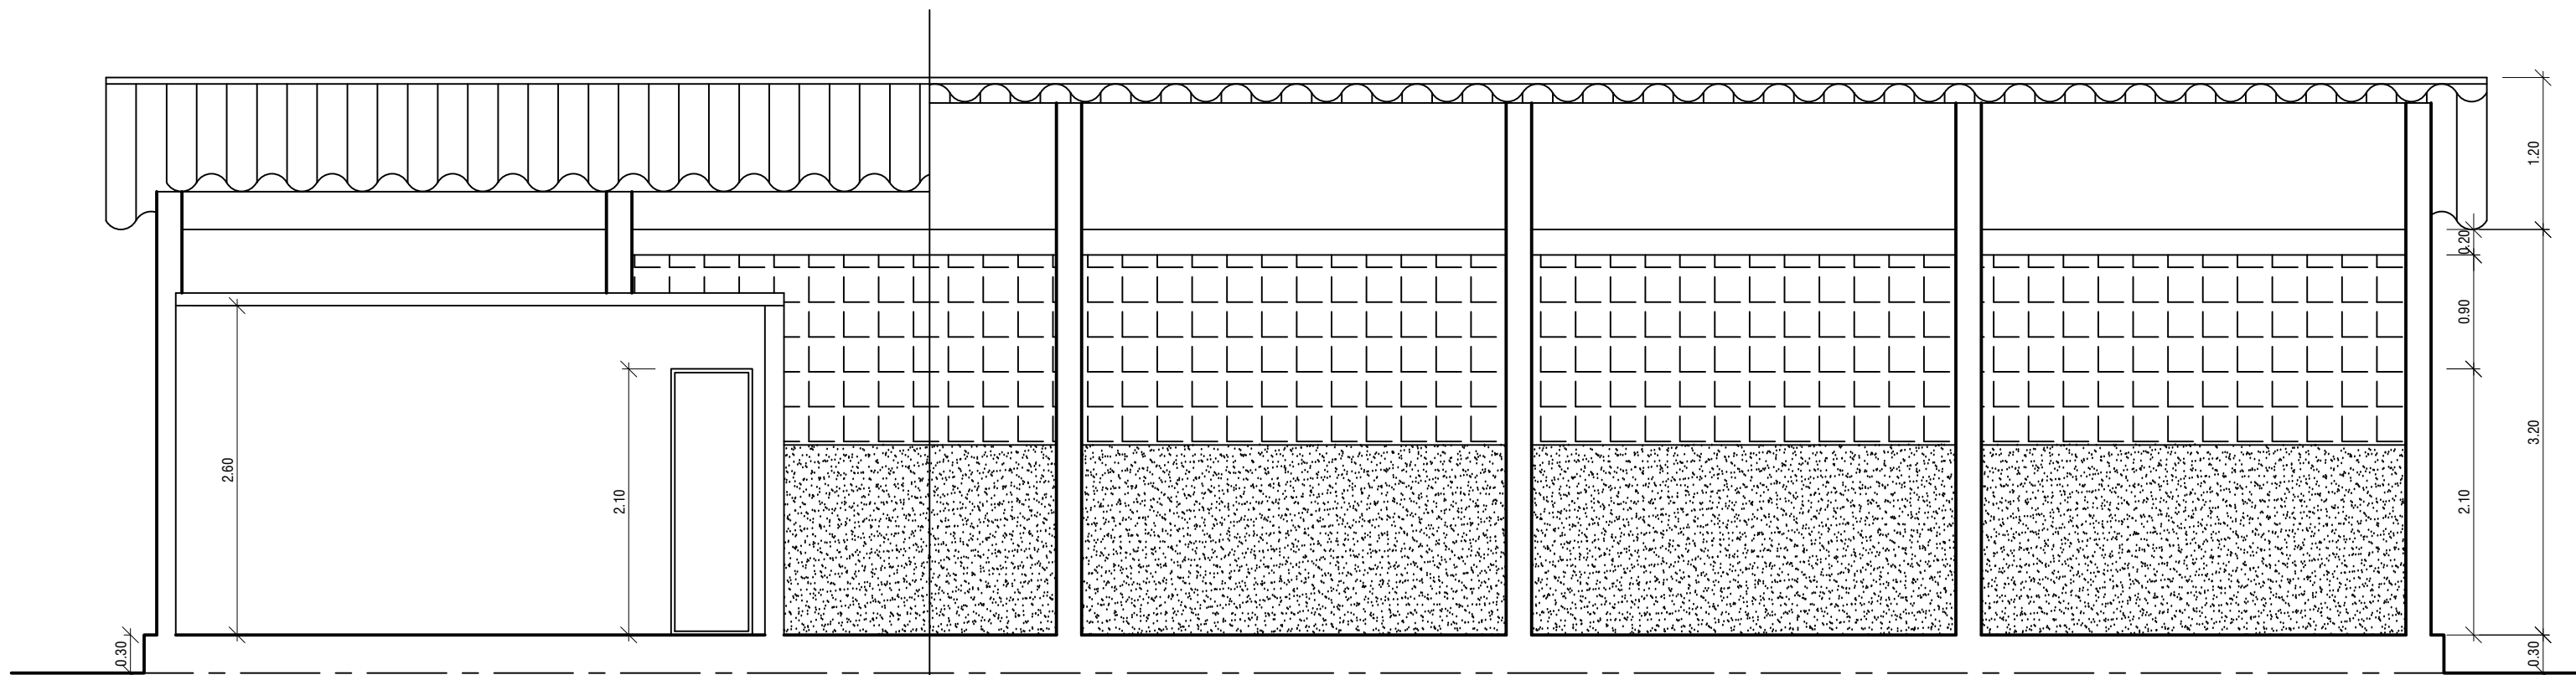


CORTE C/D

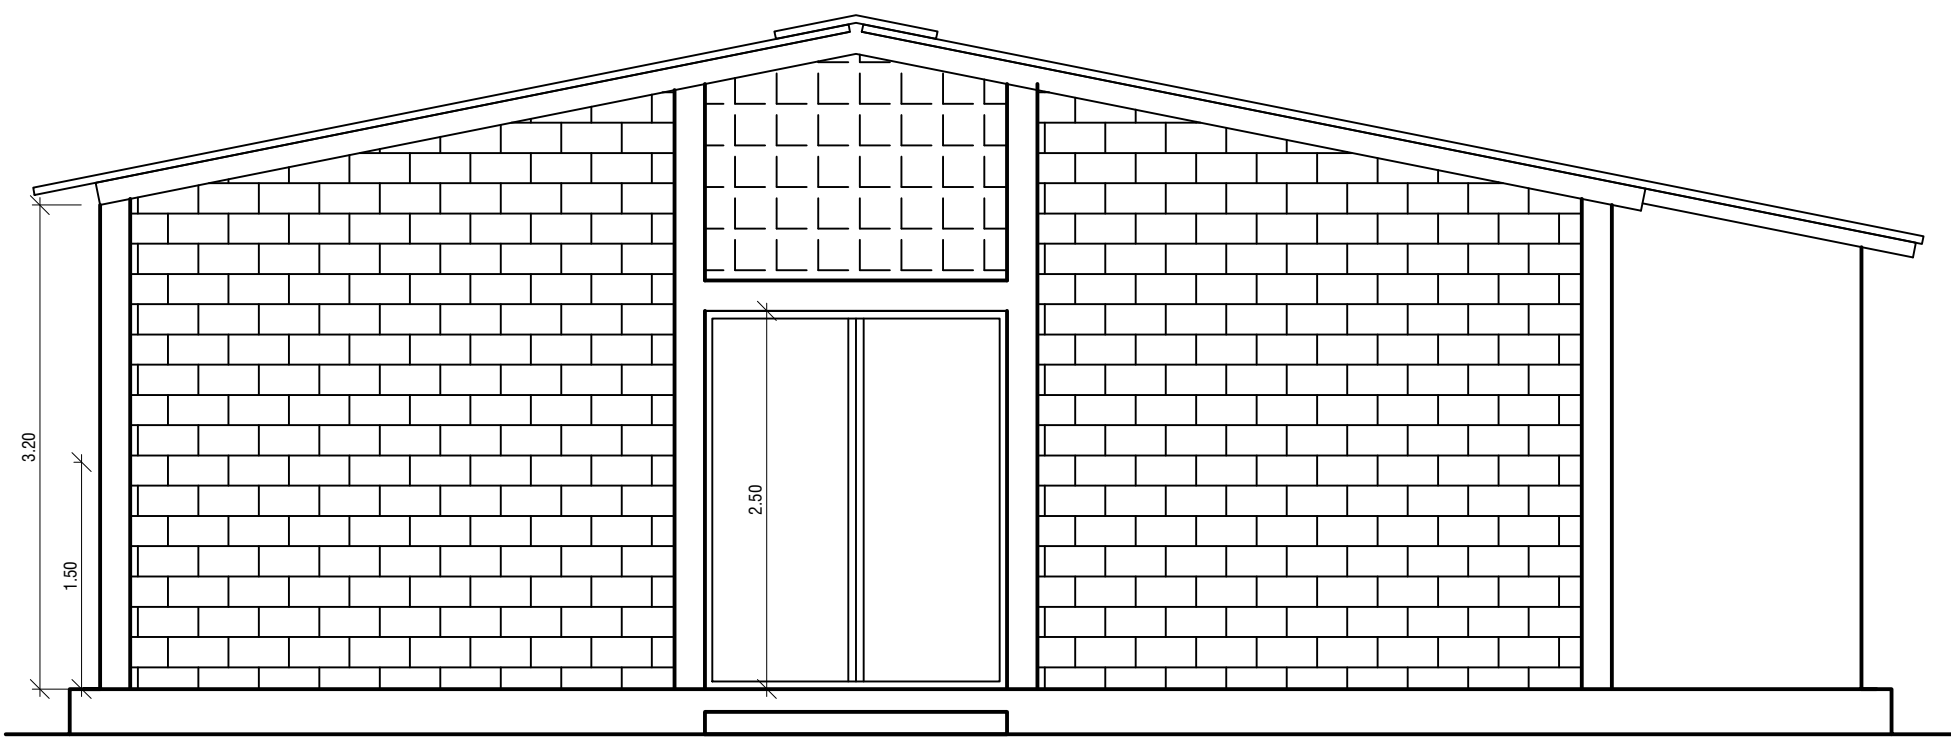


FACHADA PRINCIPAL


| | | | |
|--|--------|--|---------|
| CODEVASF | | MINISTÉRIO DA INTEGRAÇÃO NACIONAL – MI | |
| | | COMPANHIA DE DESENVOLVIMENTO DOS VALS DO SÃO FRANCISCO E DO PARANÁ | |
| | | SUPERINTENDÊNCIA REGIONAL – SPSR | |
| PROJETO BEBEDOURO – MUNICÍPIO DE PETROLINA-PE | | | |
| CENTRO INTEGRADO DE RECURSOS PESQUEIROS E AQUICULTURA DE BEBEDOURO | | | |
| GALPÃO DE PISCICULTURA P/ TESTE DE RAÇÃO | | | |
| LEV.: ECL | REV.: | ESCALA: 1/1.000 | ESCALA: |
| DES.: Flávio Roberto | DUT.: | DATA: Maio/2008 | 05/08 |
| PROJETO: | PROV.: | PROV.: | PROV.: |

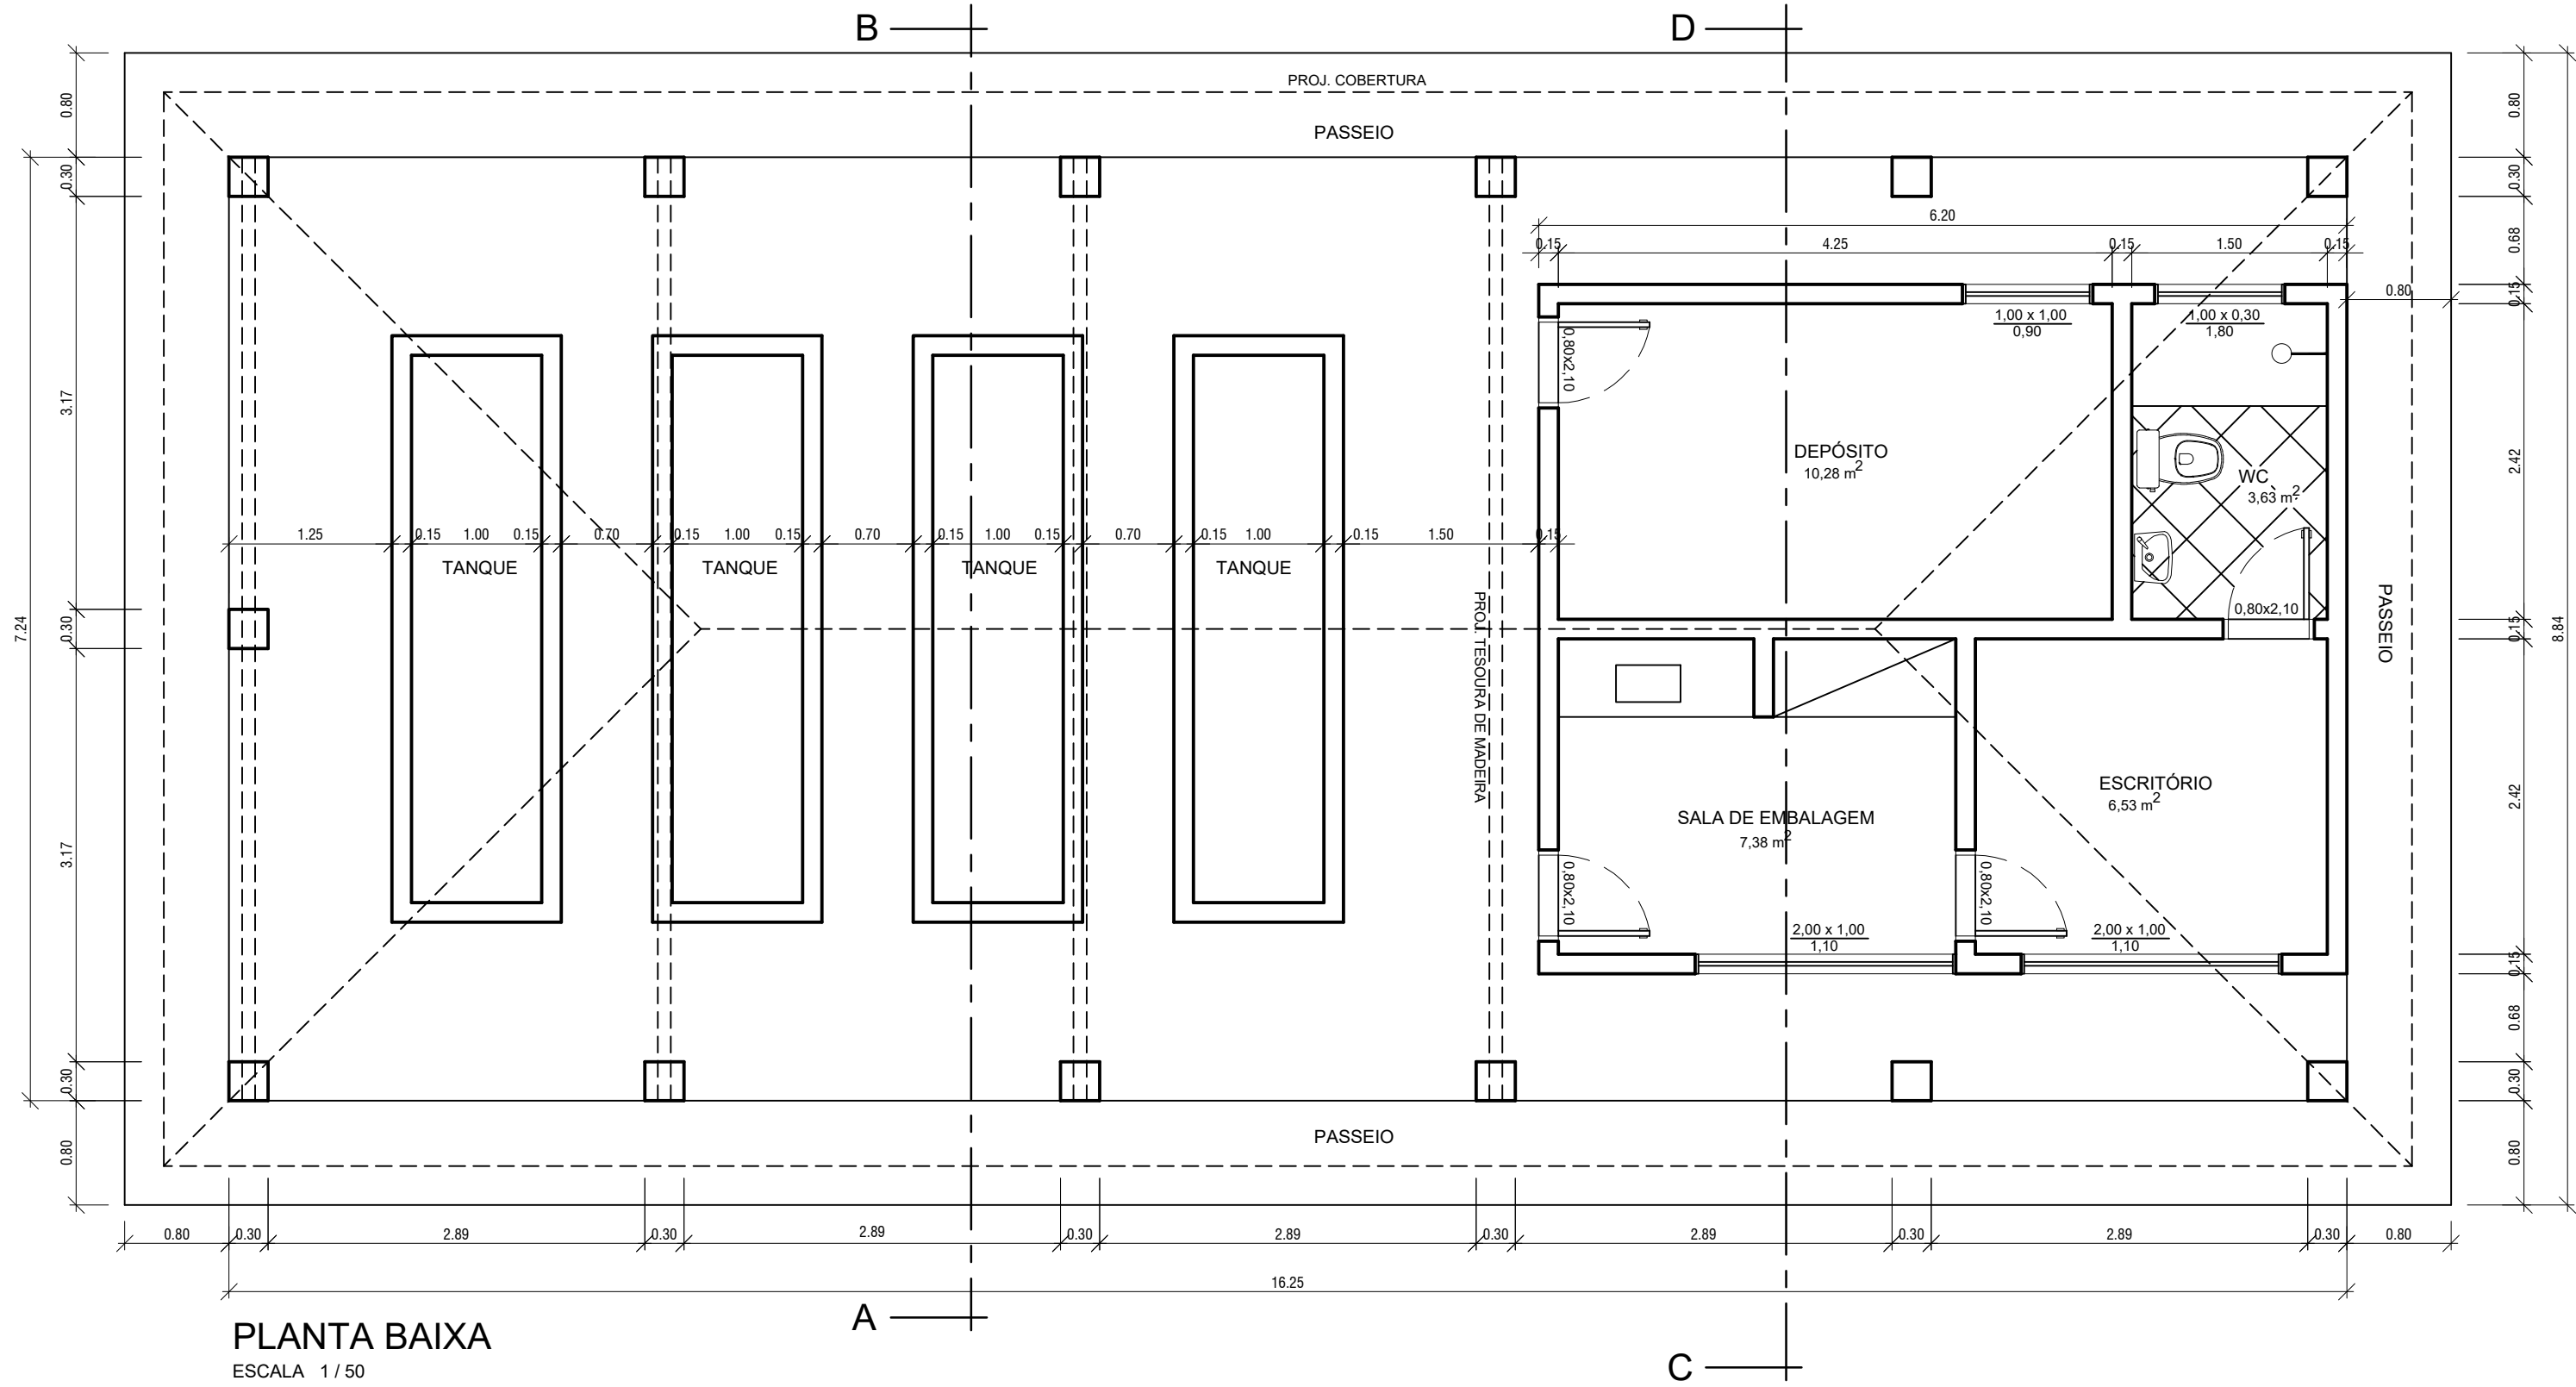


PLANTA BAIXA
ESCALA 1/50

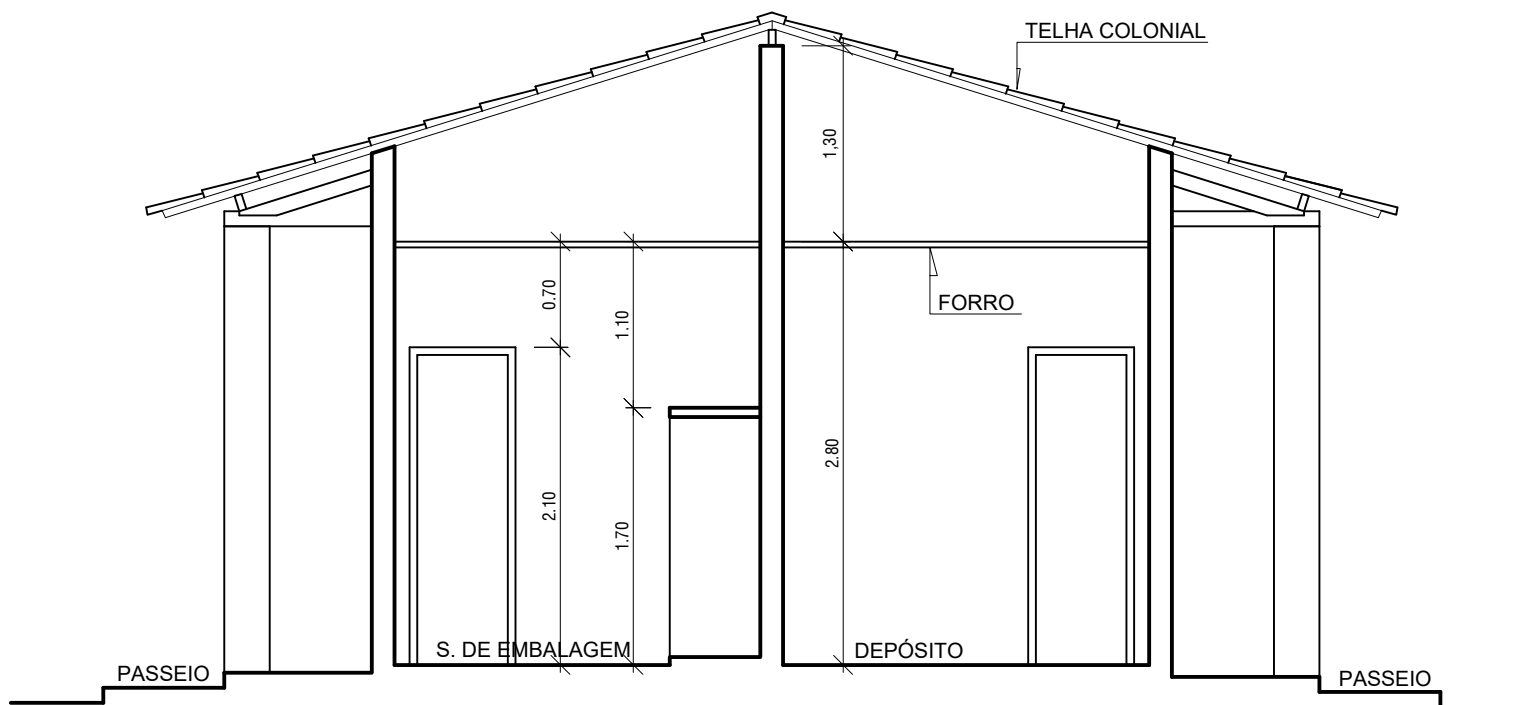

CORTE C-D
ESCALA 1/50

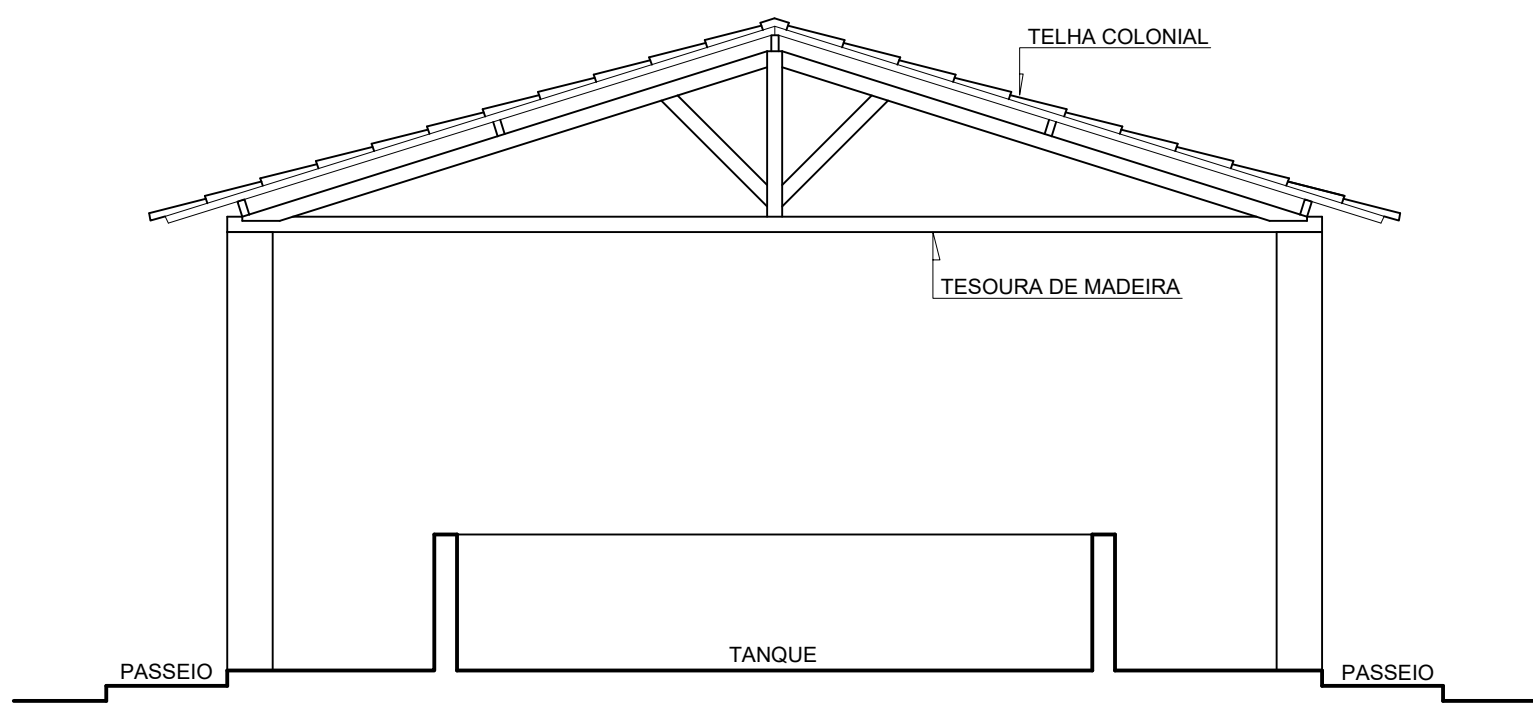


CORTE A-B
ESCALA 1/50

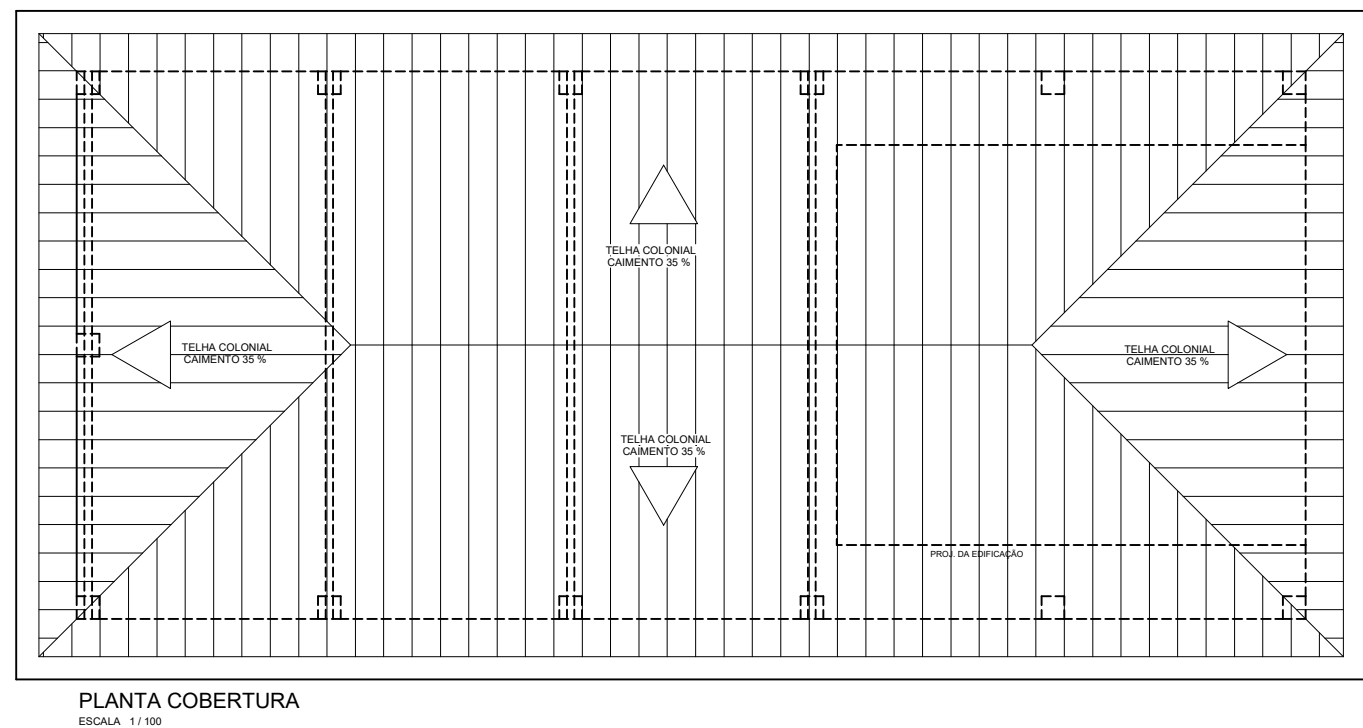


PLANTA COBERTURA
ESCALA 1/100


| | | | |
|---|---------|--|---------|
| CODEVASF | | MINISTÉRIO DA INTEGRAÇÃO NACIONAL – MI | |
| | | COMPANHIA DE DESENVOLVIMENTO DOS VALES DO SÃO FRANCISCO E DO PARNABA | |
| | | 3ª SUPERINTENDÊNCIA REGIONAL – 3ªSR | |
| PROJETO BEBEDOURO – MUNICÍPIO DE PETROLINA–PE | | | |
| CENTRO INTEGRADO DE RECURSOS PESQUEIROS E AQUICULTURA DE BEBEDOURO | | | |
| CENTRO DE DISTRIBUIÇÃO DE AVELINOS | | | |
| LEV.: CCL | REV.: | ESCALA: 1/1.000 | ESCALA: |
| DES.: Flávia Roberto | DIGIT.: | DATA: Abril/2008 | 06/08 |
| ARQUIVO: | | APROV.: 3ºGRD–UEP | |

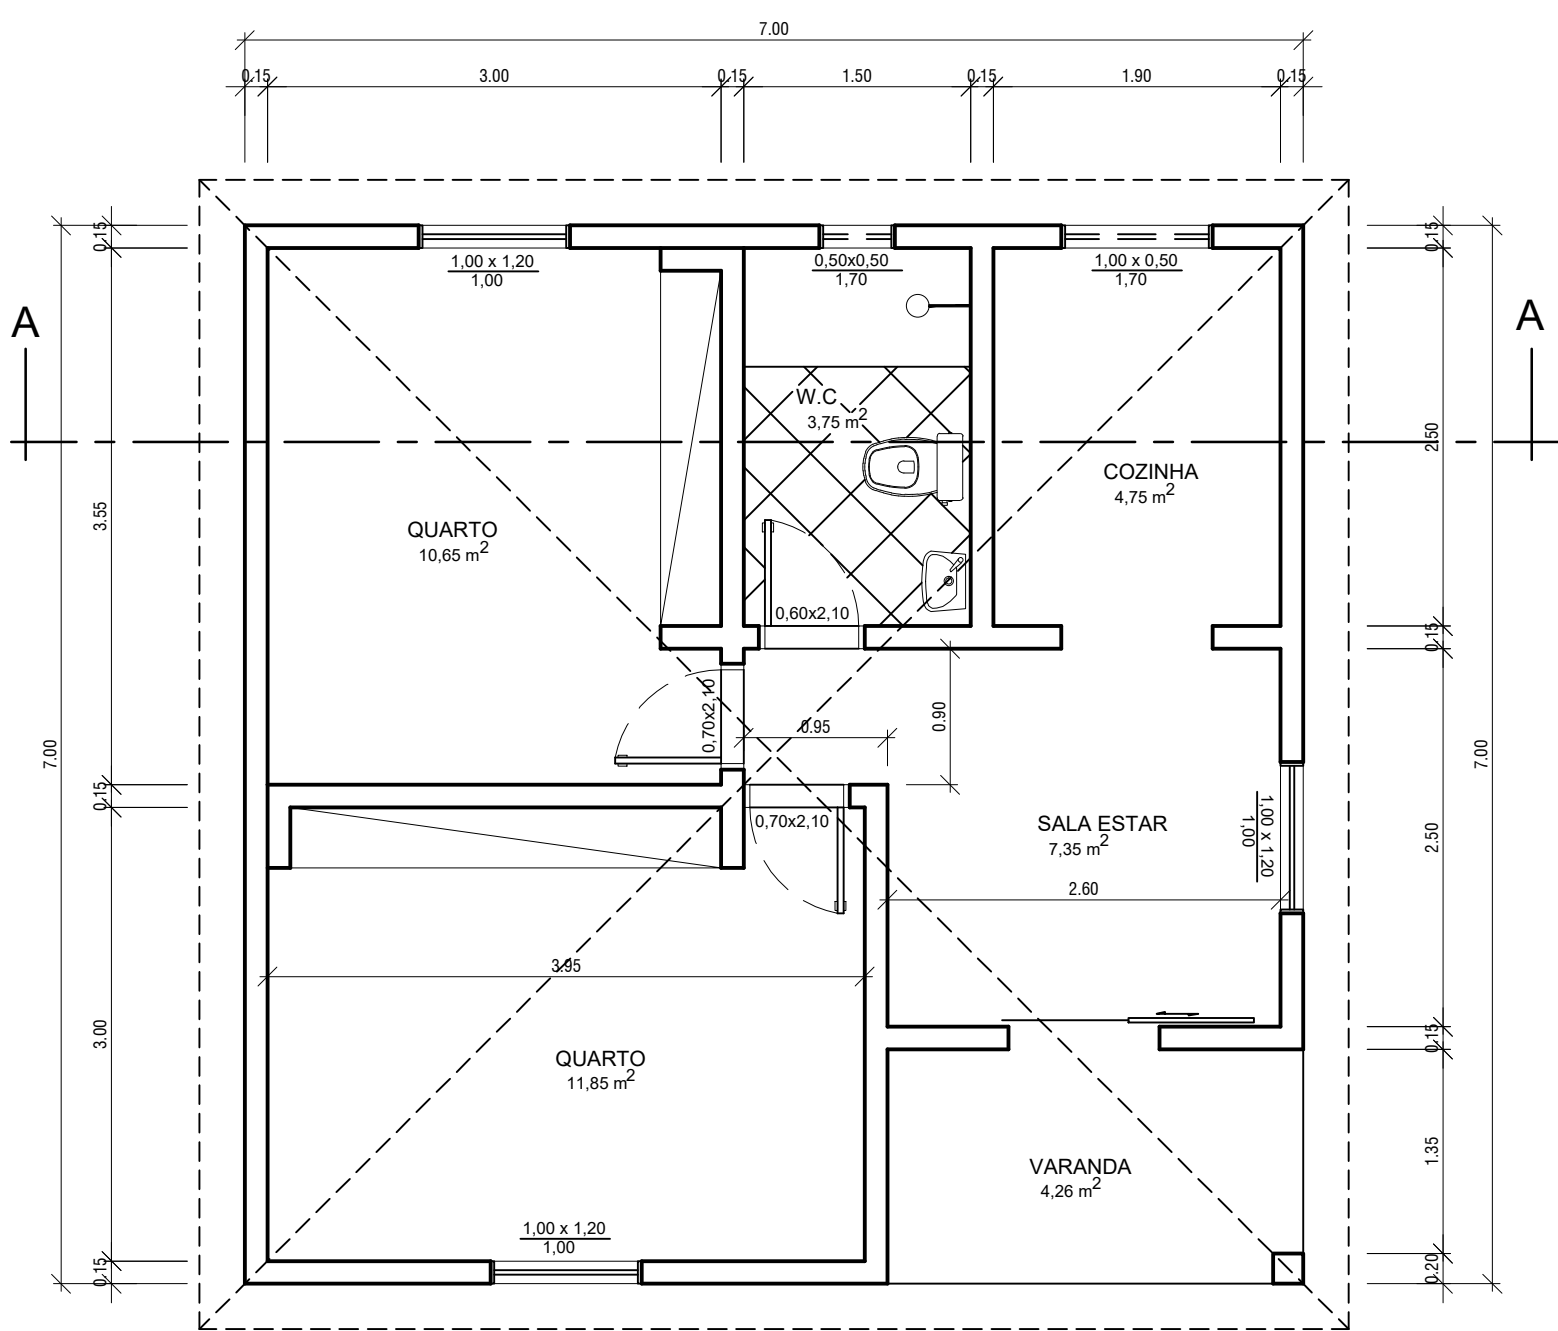


PLANTA BAIXA
ESCALA 1 / 50

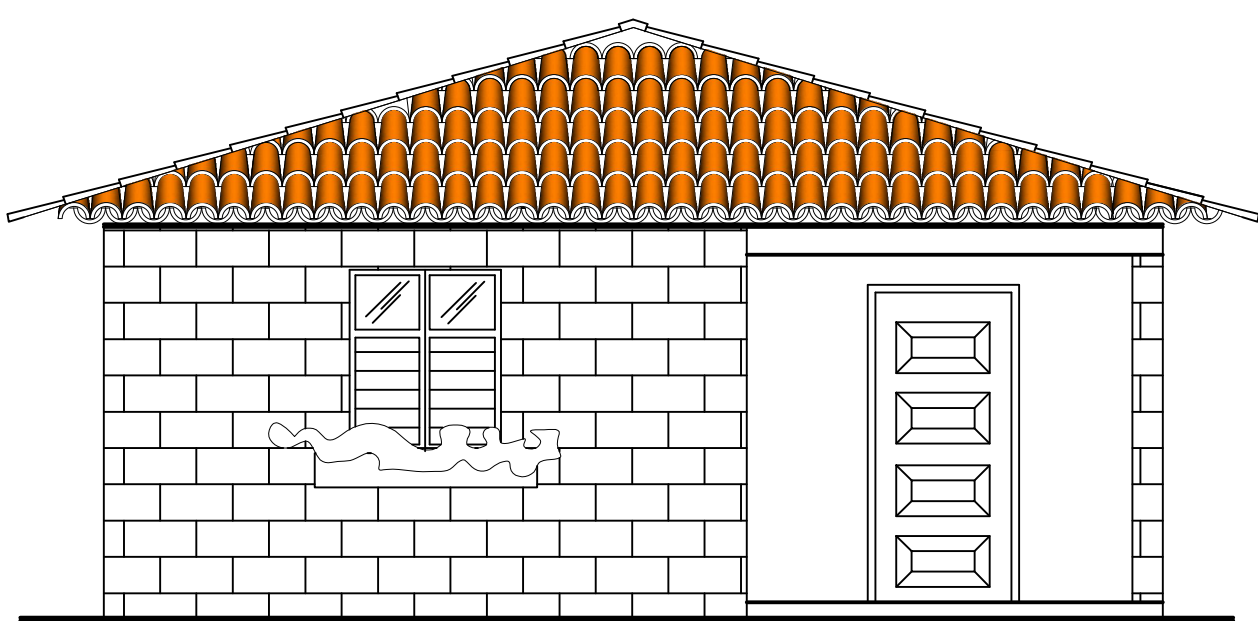

VISTA FRONTAL
ESCALA 1 / 50

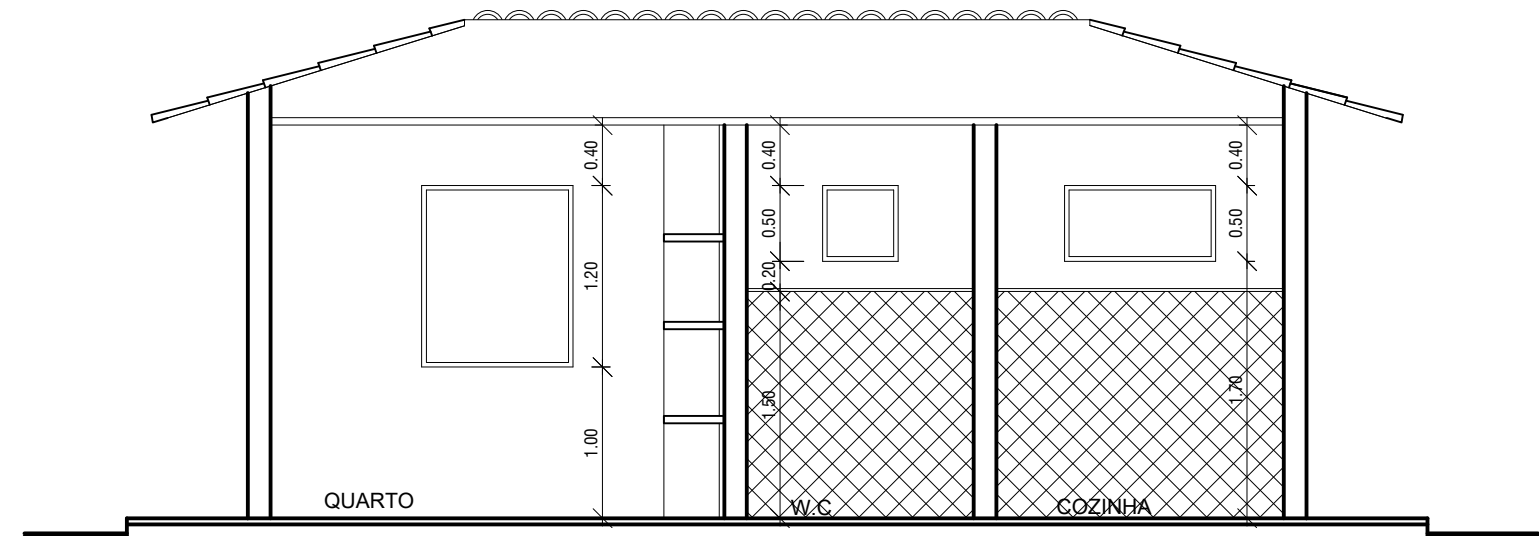



CORTE A-A
ESCALA 1 / 50

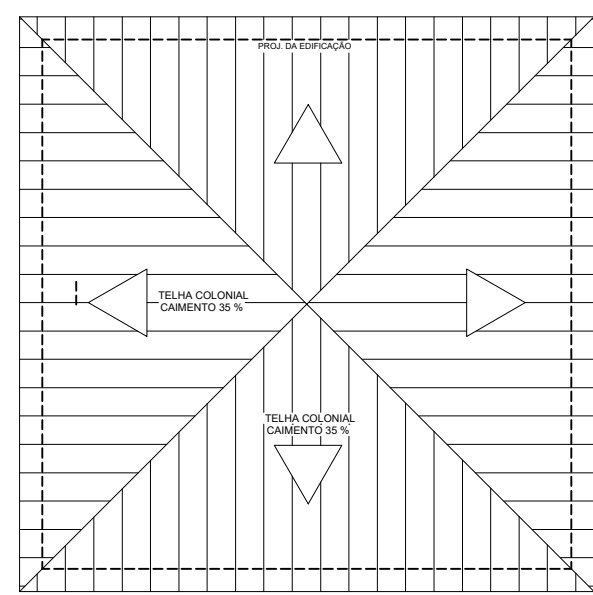


PLANTA COBERTURA
ESCALA 1 / 100

| | | | |
|---|---------|--|---------|
| CODEVASF | | MINISTÉRIO DA INTEGRAÇÃO NACIONAL – MI | |
| | | COMPANHIA DE DESENVOLVIMENTO DOS VALES DO SÃO FRANCISCO E DO PARNABA | |
| | | 3ª SUPERINTENDÊNCIA REGIONAL – 3ªSR | |
| PROJETO BEBEDOURO – MUNICÍPIO DE PETROLINA–PE | | | |
| CENTRO INTEGRADO DE RECURSOS PESQUEIROS E AQUICULTURA DE BEBEDOURO | | | |
| CASA DE APOIO TÉCNICO | | | |
| LEV.: CCL | REV.: | ESCALA: 1 / 1.000 | ESCALA: |
| DES.: Flávia Roberto | DIGIT.: | DATA: Abril/2008 | 07/08 |
| ARQUIVO: | | APROV.: 3ªGRD–UEP | |

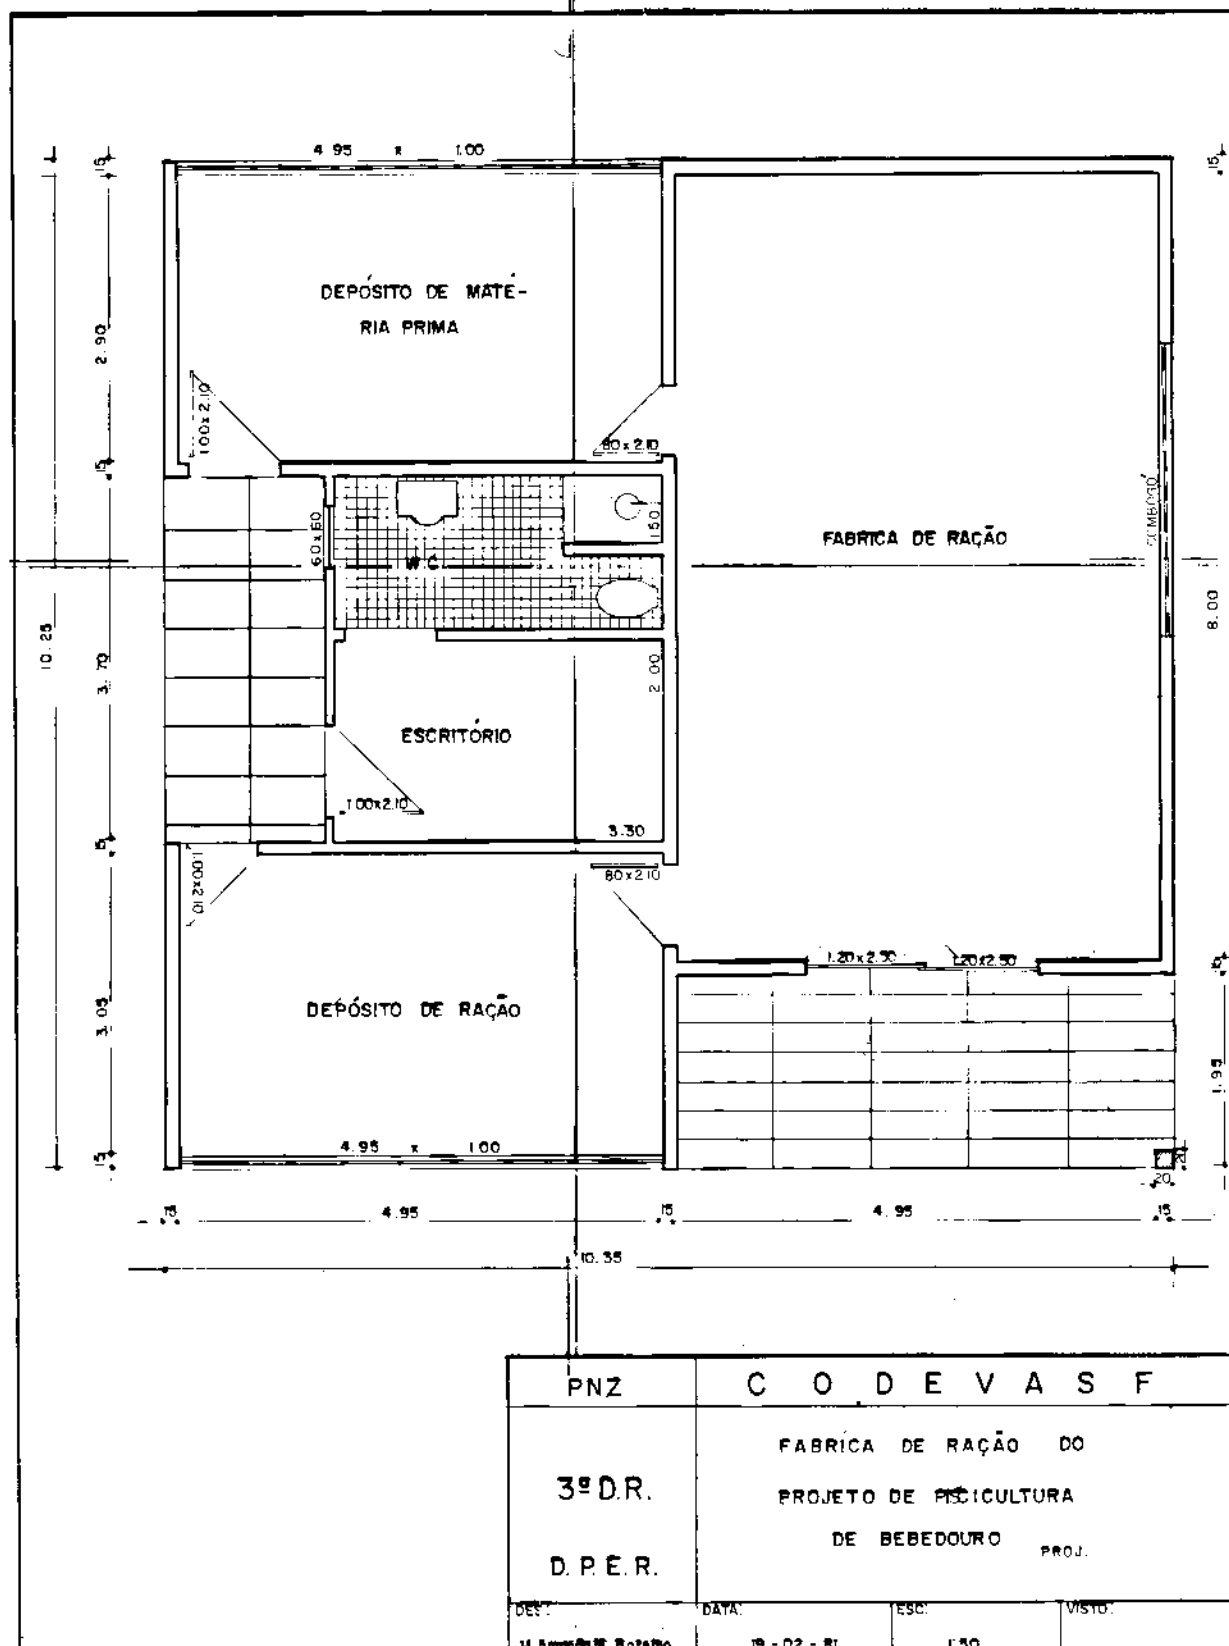


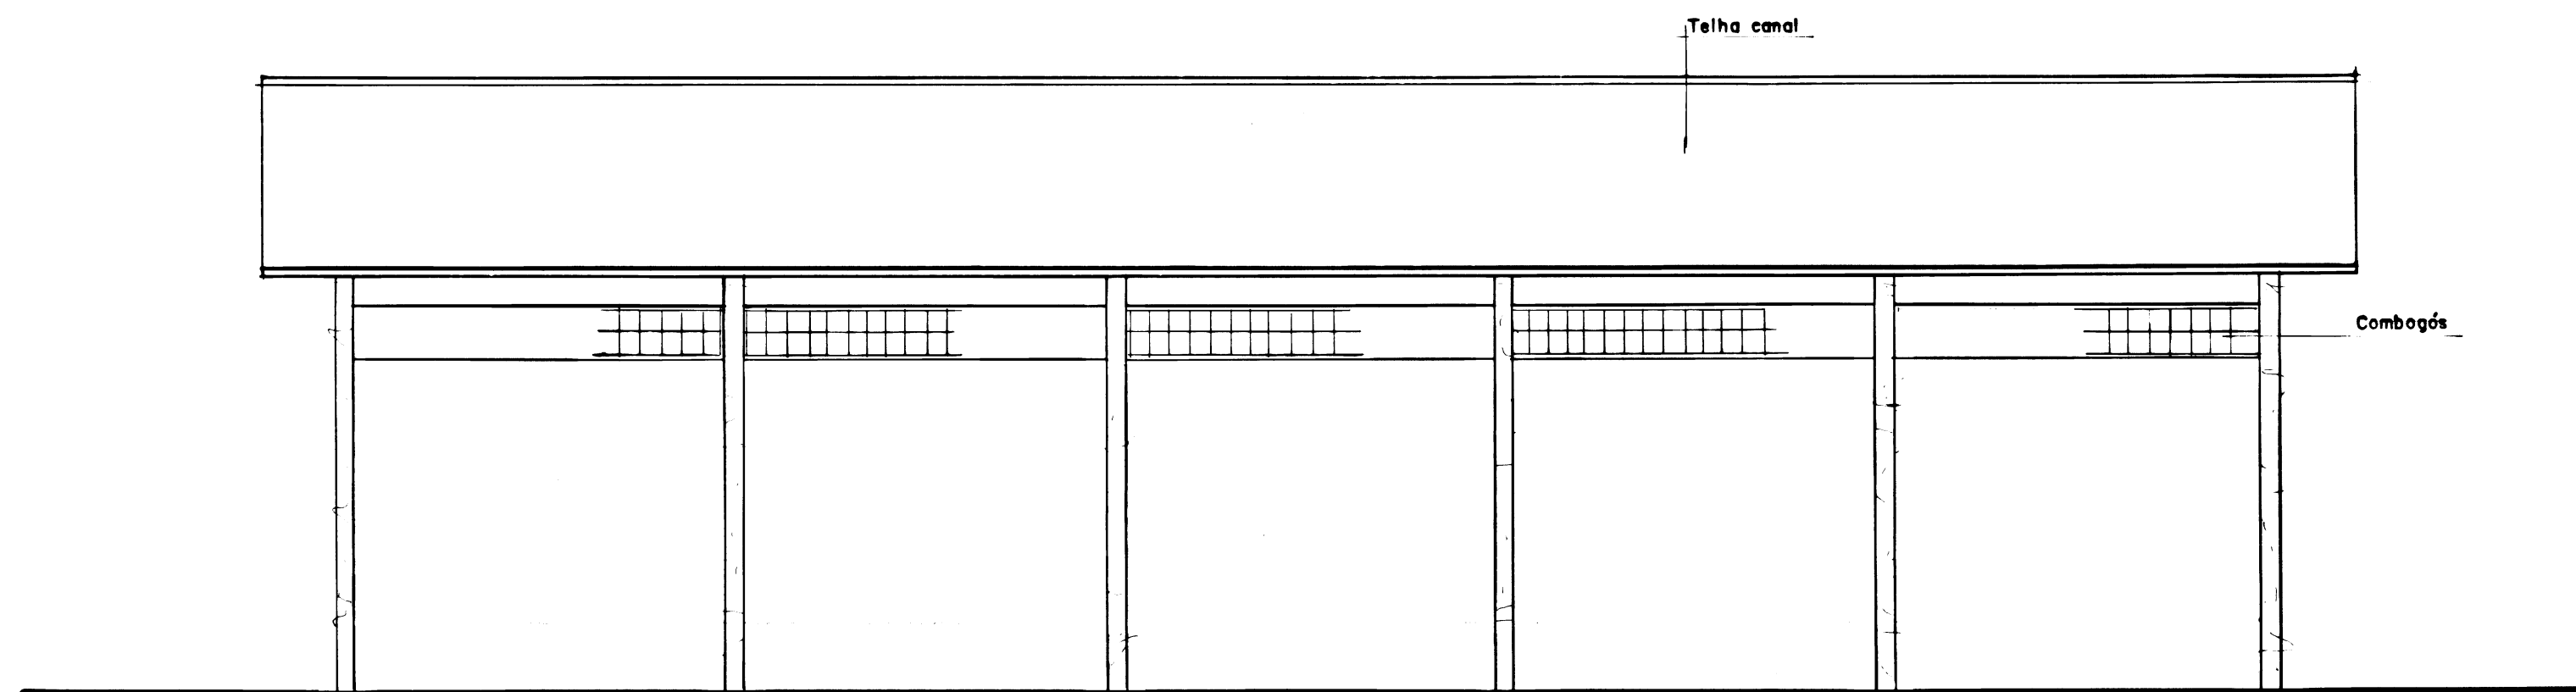


FACHADA _"B"
ESC.: 1/50

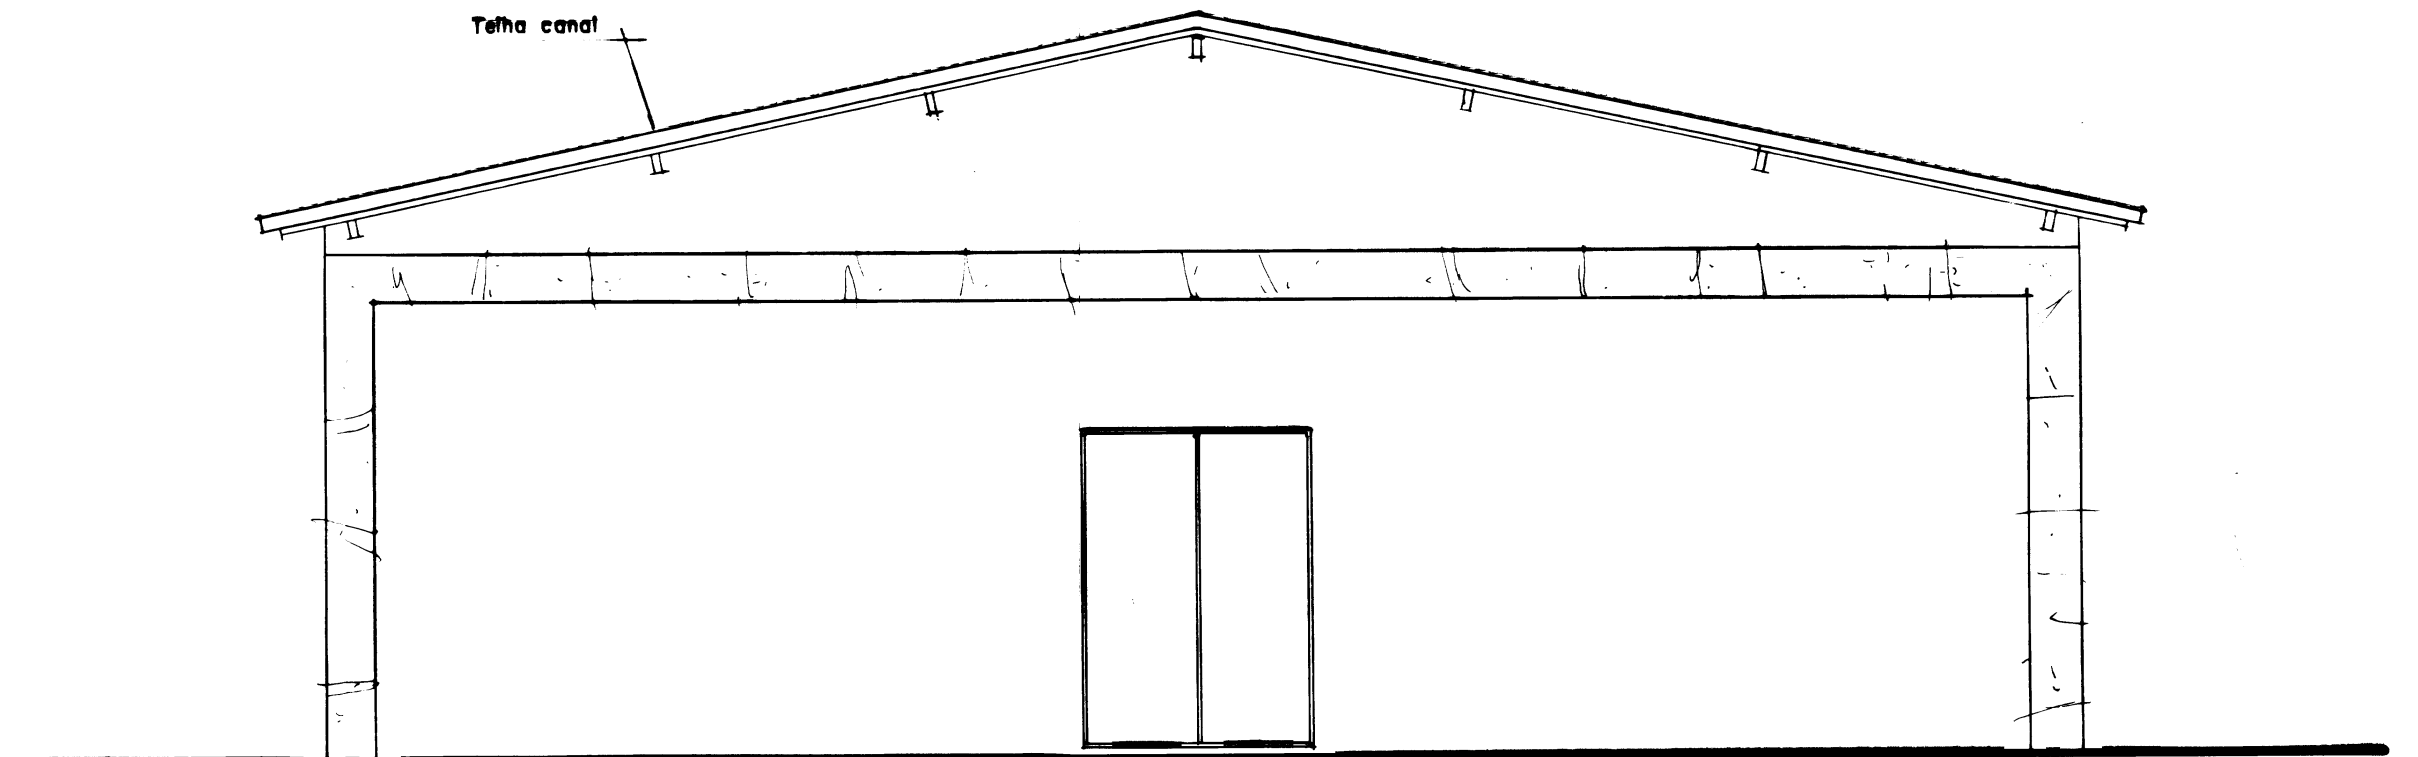

FACHADA _"A"
ESC.: 1/50

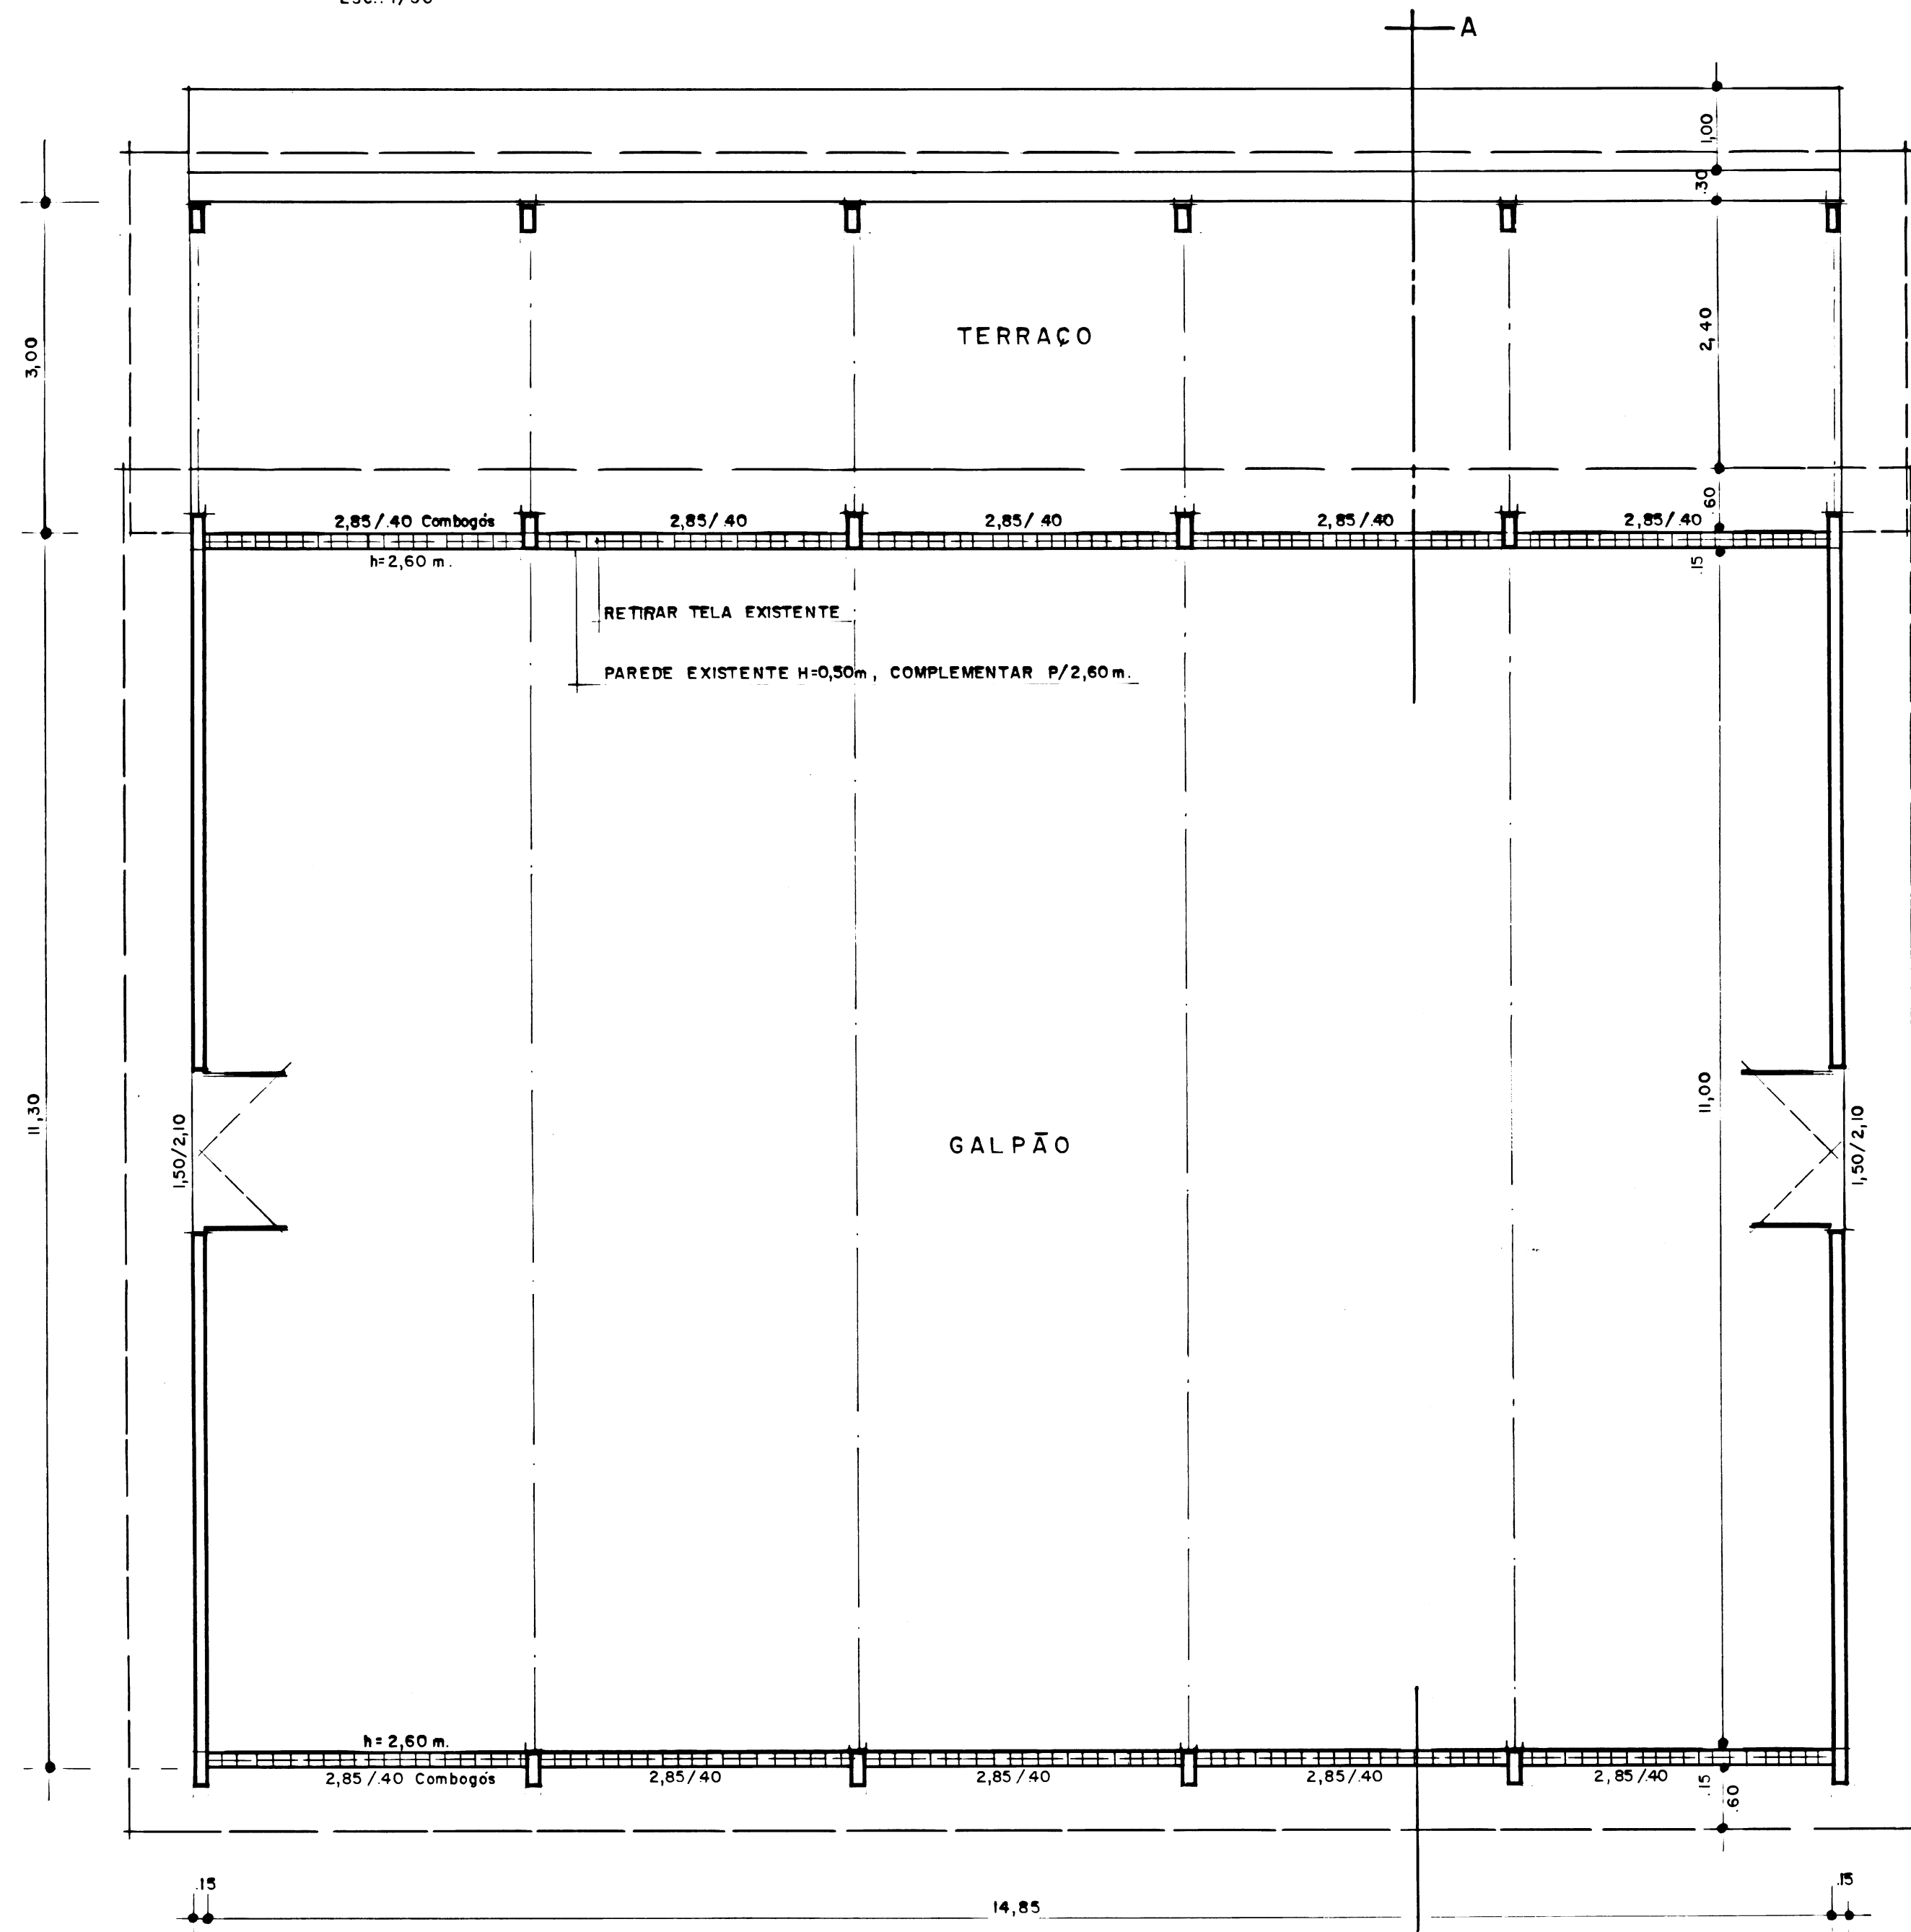

PLANTA BAIXA
ESC.: 1/50

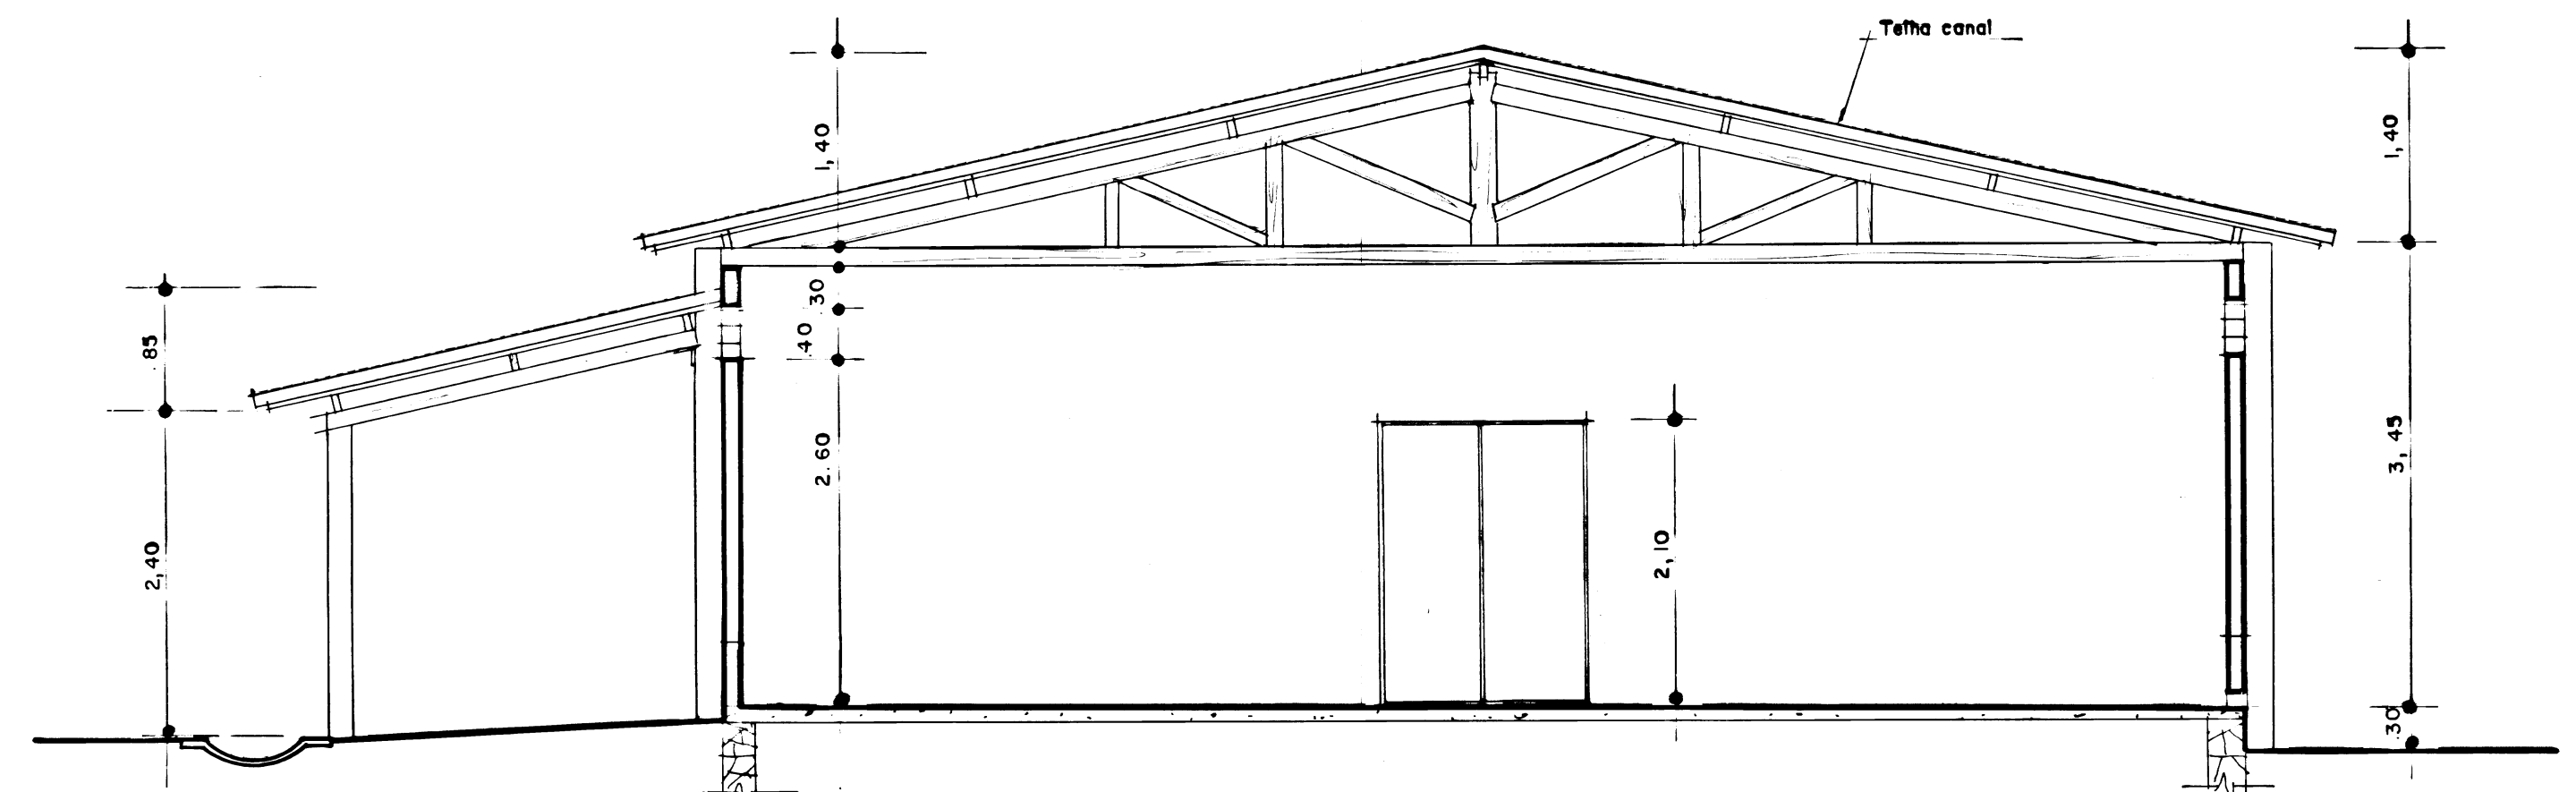


CORTE _ A.A'
ESC.: 1/50


Convenções


— A CONSTRUIR

— CONSTRUÍDO


| | | | | | |
|----------------------------|---|---|----------------------|---|----------------|
| | |  | | COMPANHIA DE DESENVOLVIMENTO DO VALE DO SÃO FRANCISCO | |
| 3º S.R. | PROJETO PILOTO DE PISCICULTURA DO BEBEDOURO | | | | |
| | GALPÃO DE APOÍO (Peixes) | | | | |
| | P.BAIXA, CORTES e FACHADAS | | | | |
| | | LOCAL : PERÍMETRO IRRIGADO DE BEBEDOURO — | | | PETROLINA -PE. |
| 3º DEG | PROJETO: | | | | |
| DESENHO: Fco. A. Soares | ESCALA: 1/50 | | DATA : DEZ./ 1995 | | DES. Nº |

GALPÃO GARAGEM - RABISCO

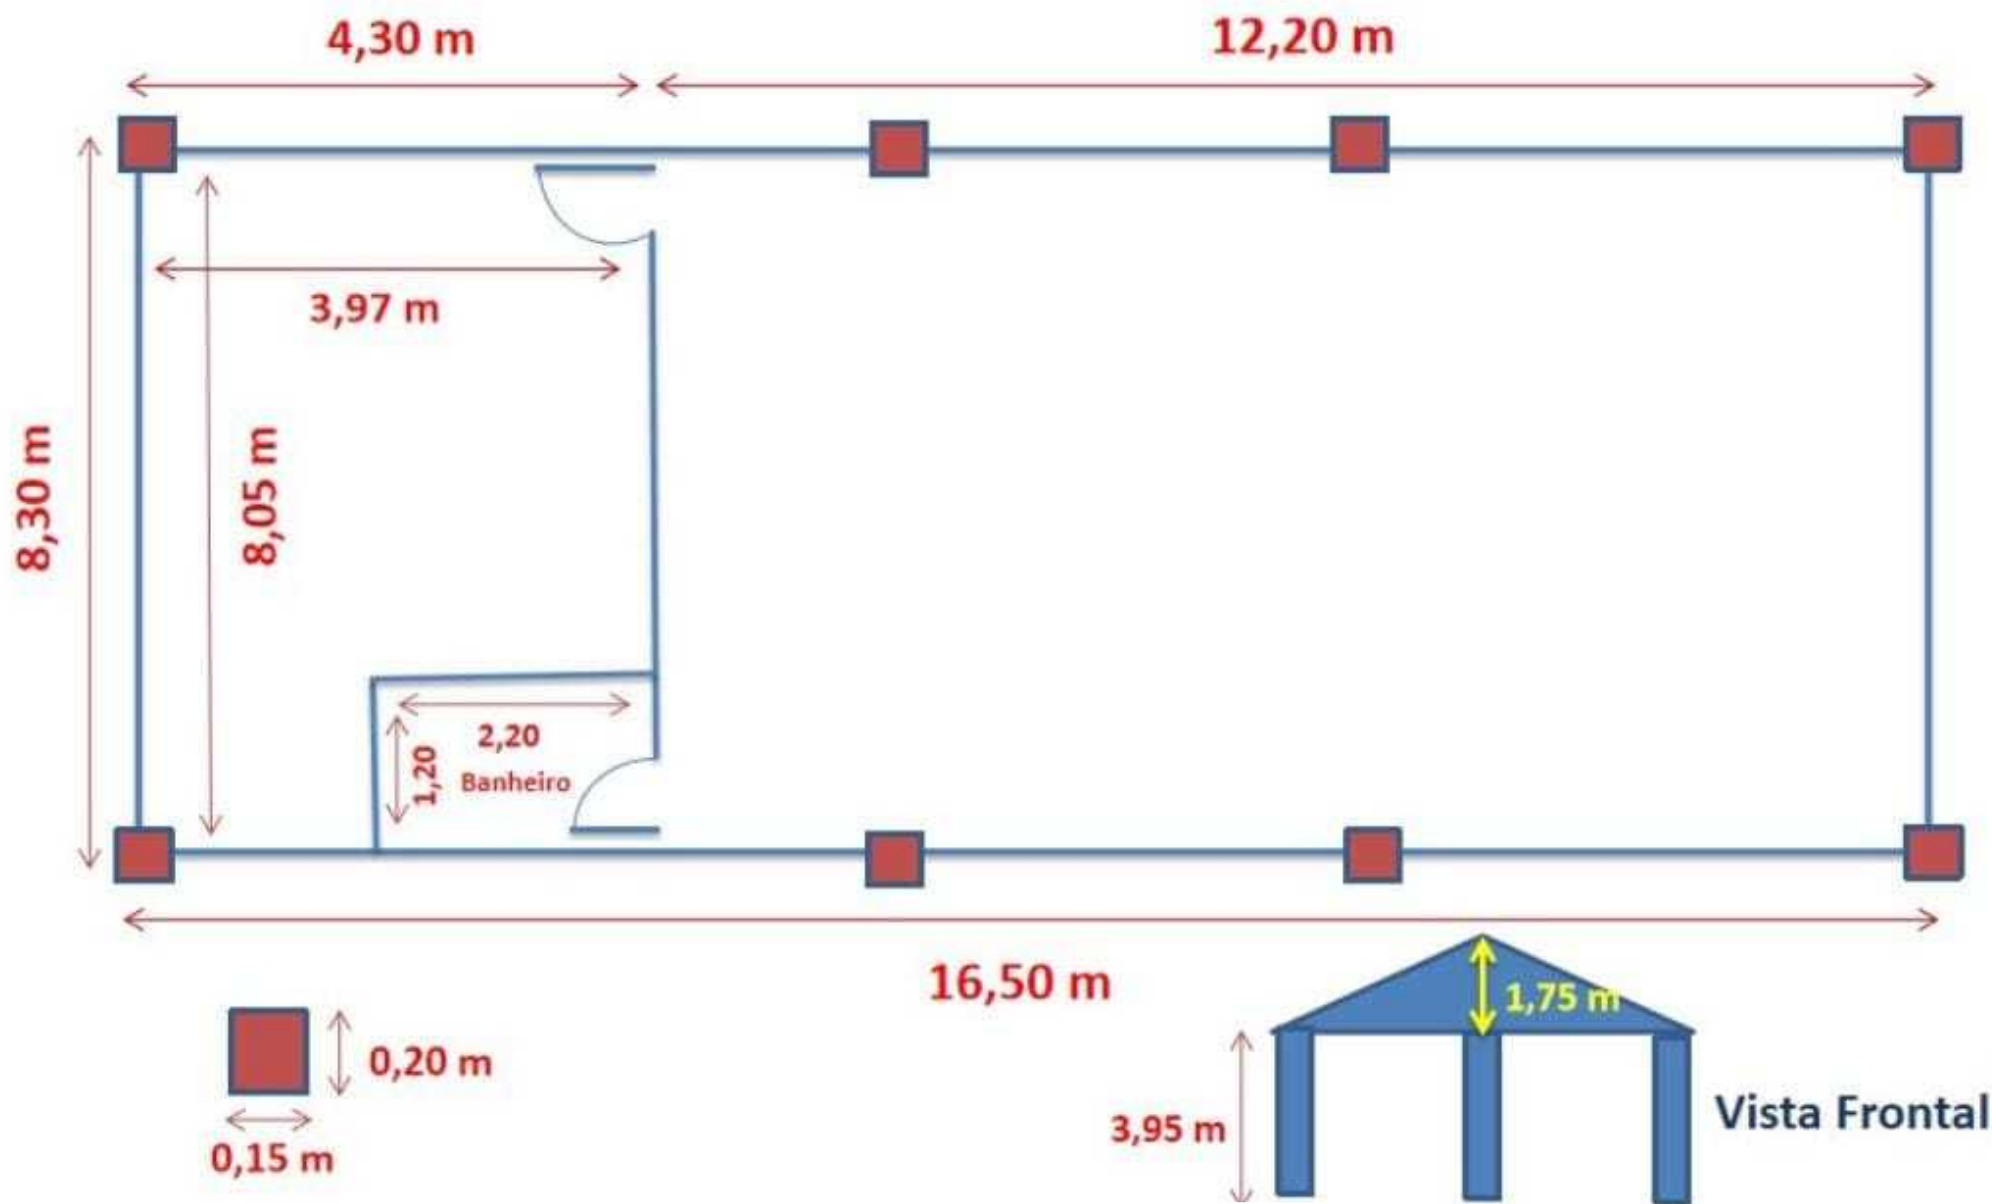


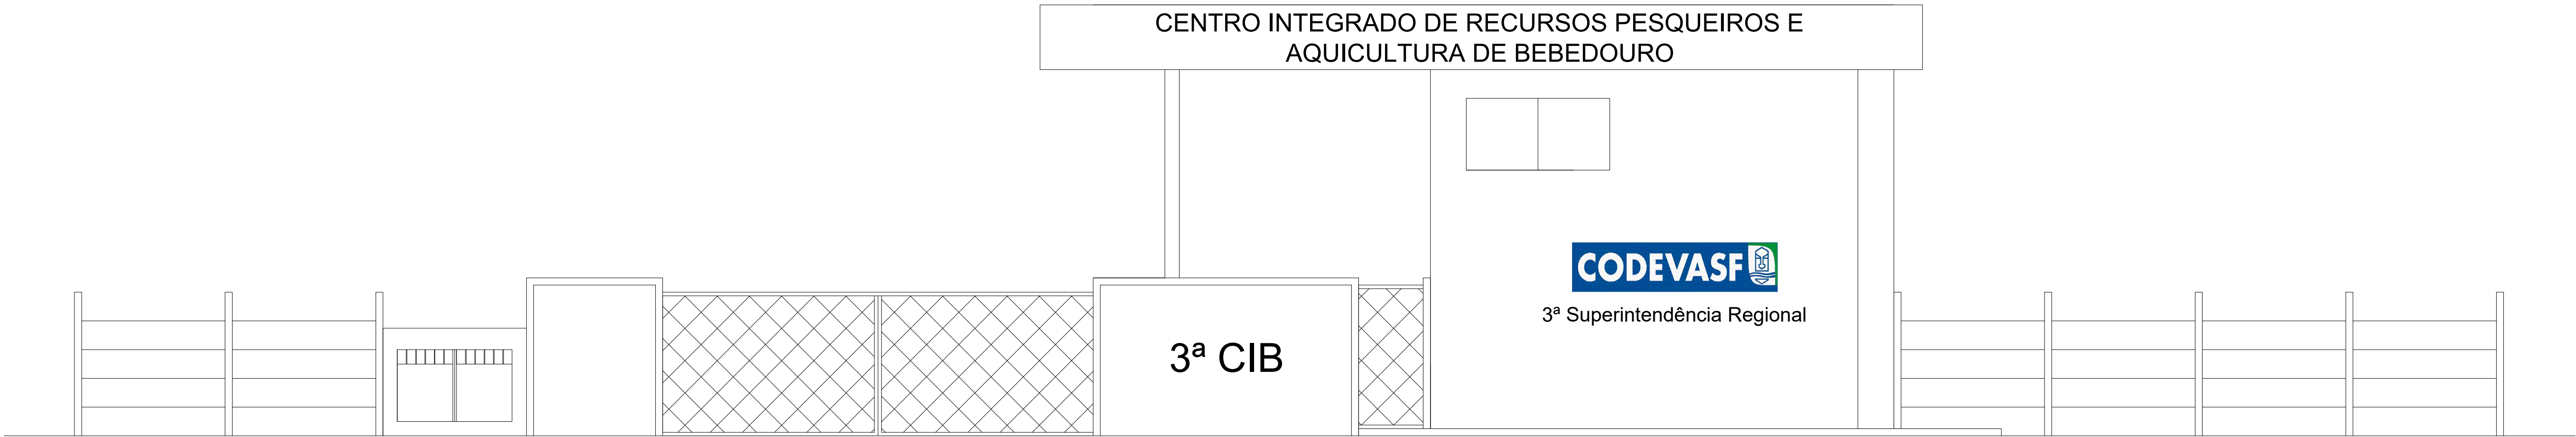


Vista Frontal - Fachada
Escala 1/50

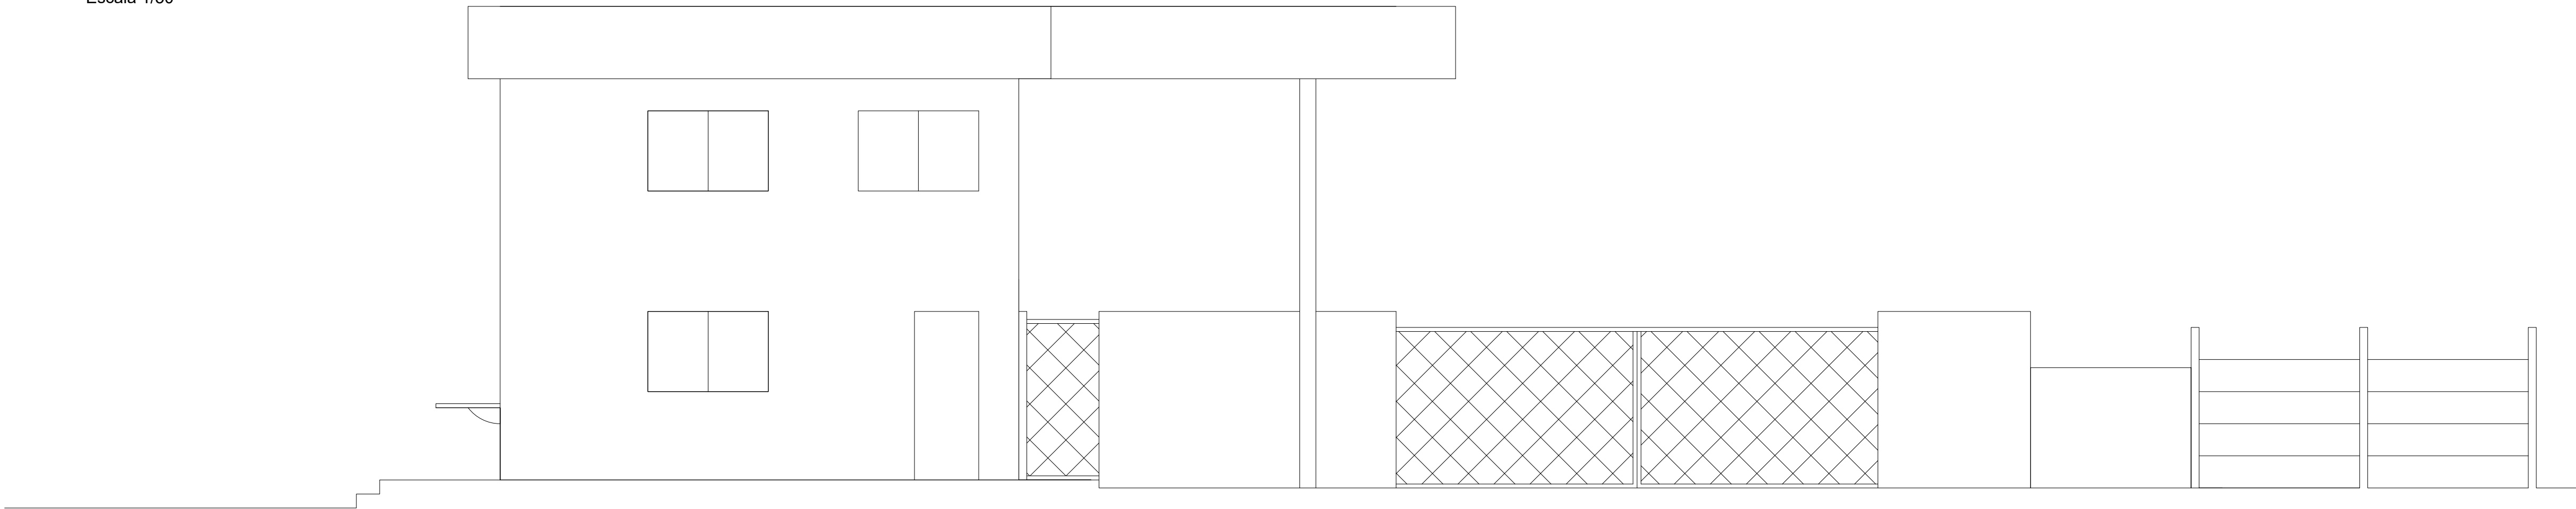


Vista Interior - Fachada
Escala 1/50

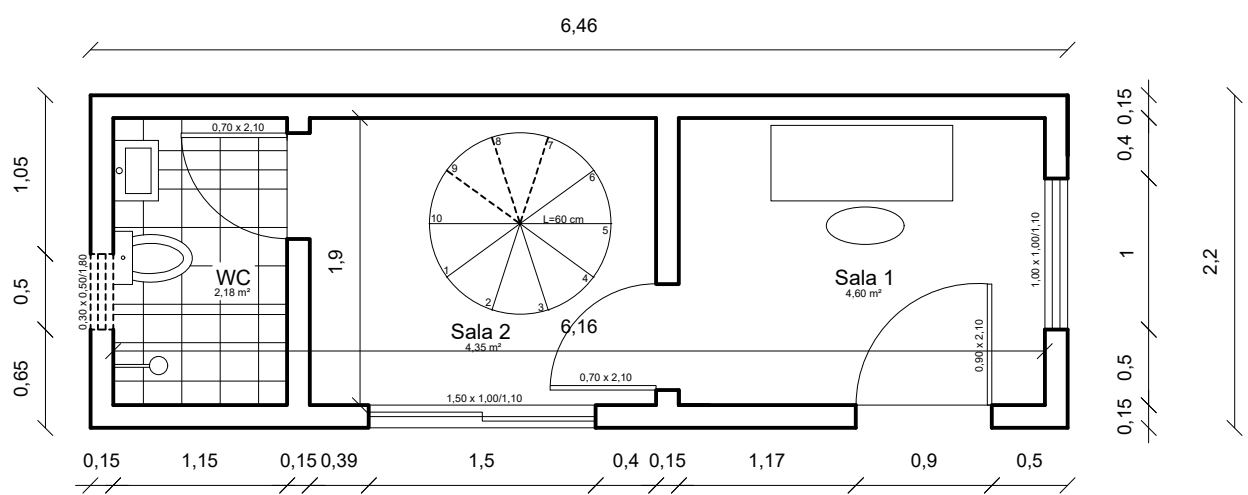


Planta Baixa Térreo
Escala 1/50

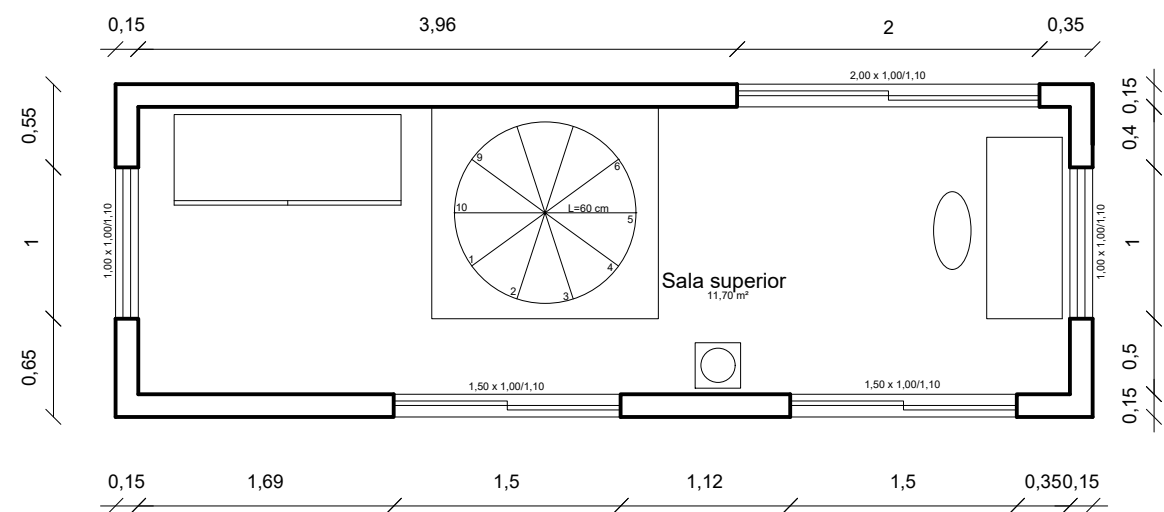


Planta Baixa Primeiro Andar
Escala 1/50

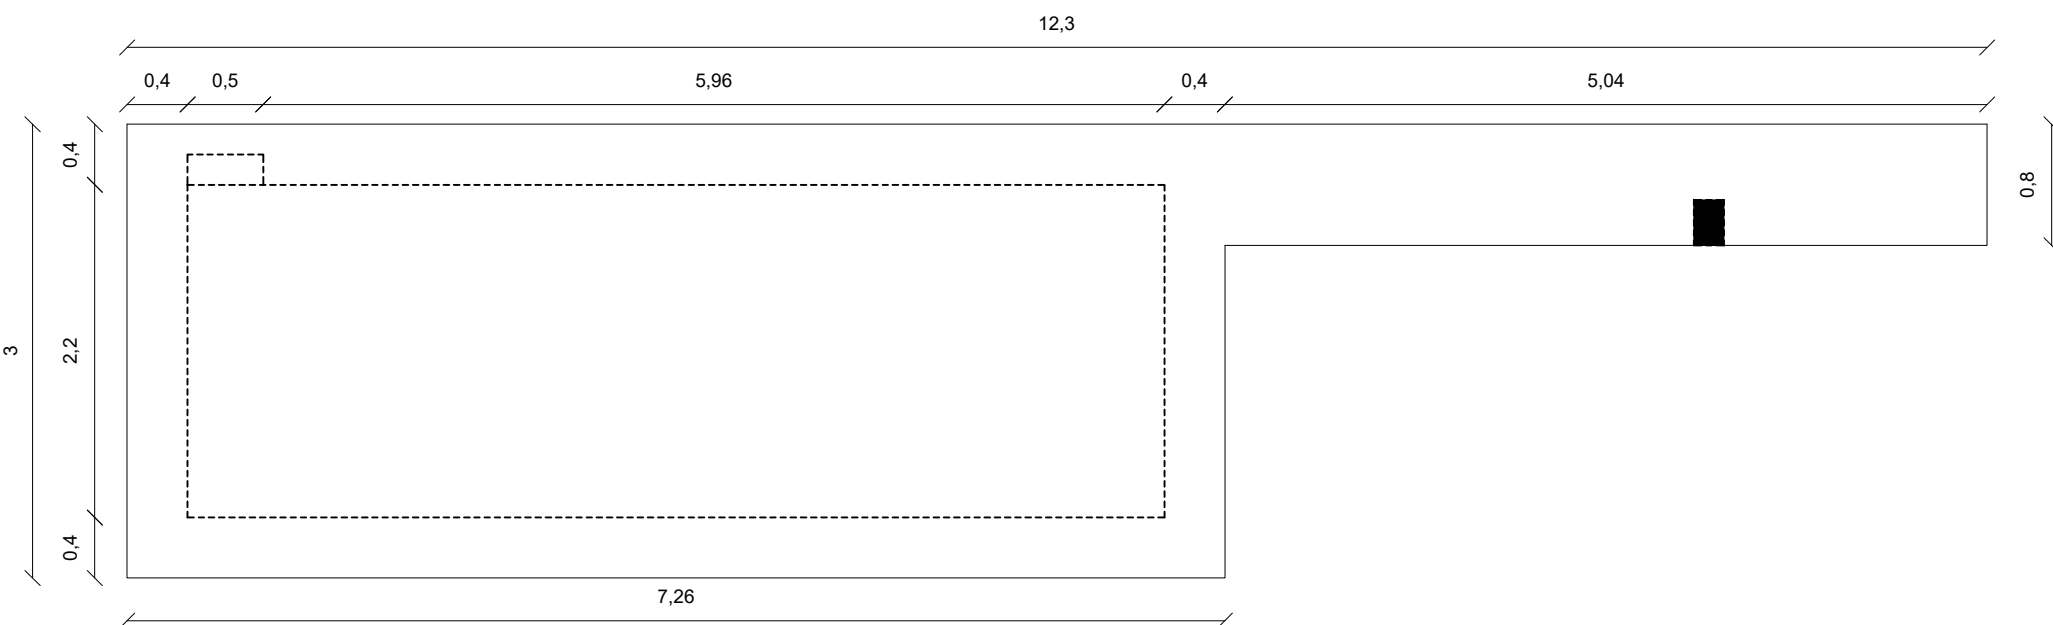


Vista Superior
Escala 1/50

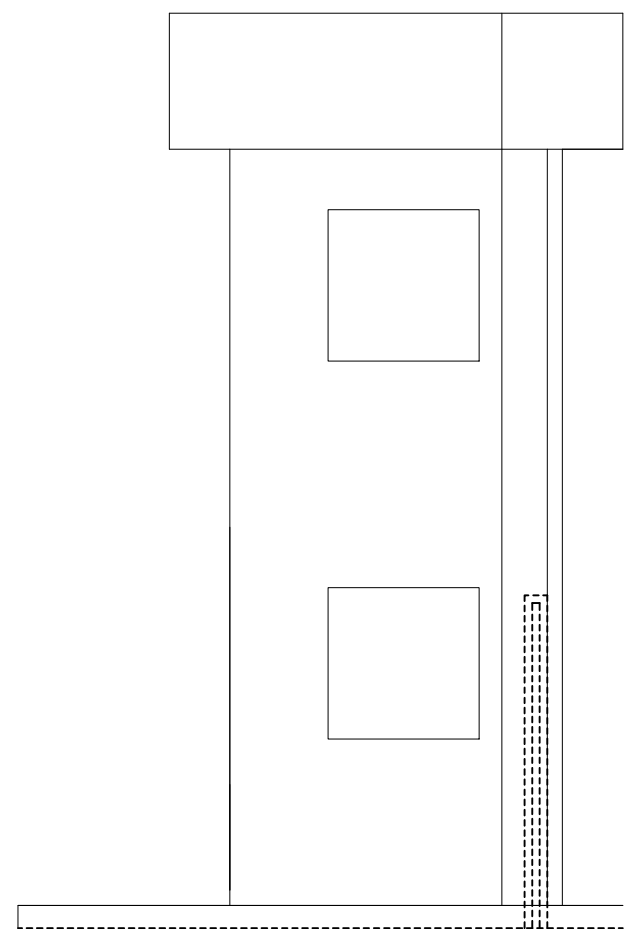

Vista Lateral Esquerda
Escala 1/50

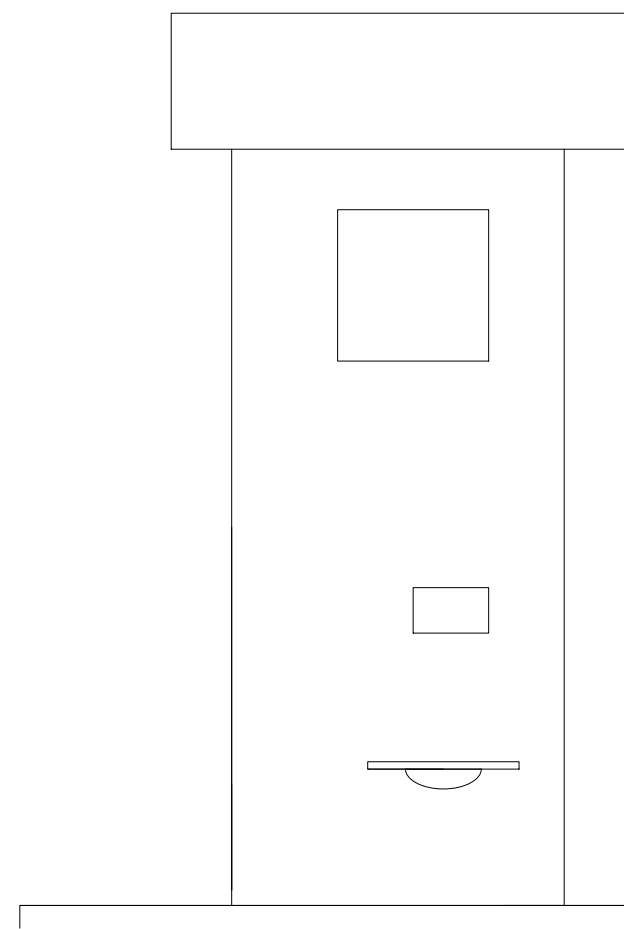

Vista Lateral Direita
Escala 1/50

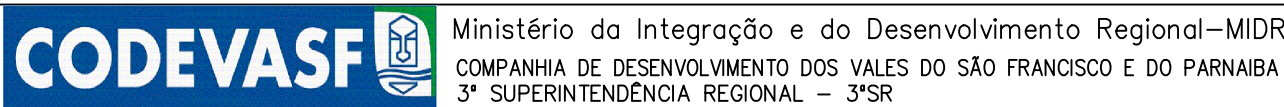

FACHADA E GUARITA

Projeto - Reforma do Centro Integrado em Recursos
Pesqueiros e Aquicultura de Bebedouro - 3ª CIB

Desenho:
ADR. Débora Louise Barros Silva

ESCALA: 1/50
DATA: Setembro/2023

FOLHA:
01/01