


PLANTA BAIXA HUMANIZADA

ESCALA-----1/25

PLANTA BAIXA DE COTAS

ESCALA-----1/25

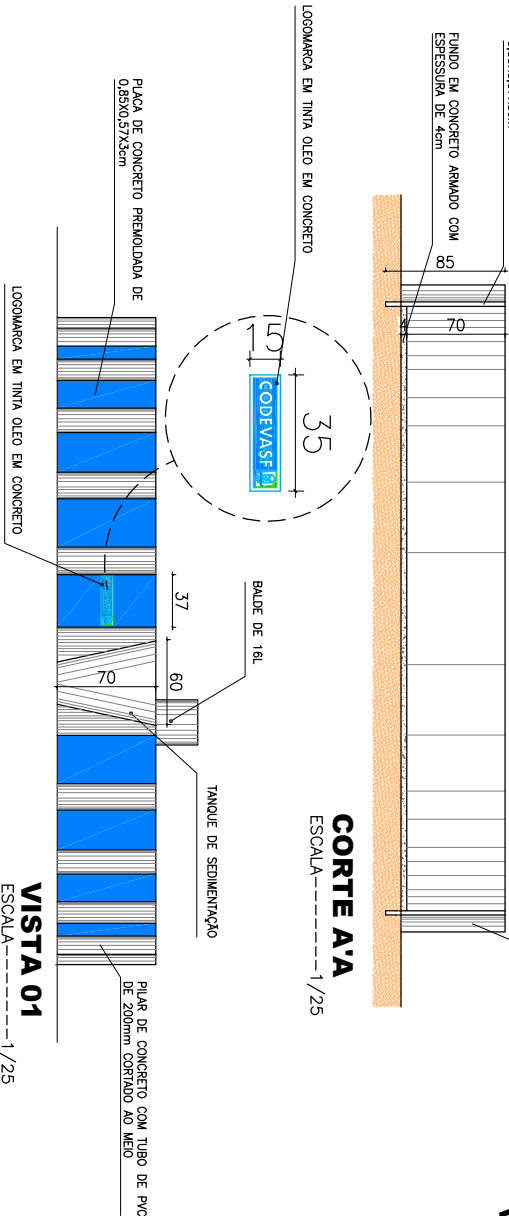

CORTE A-A

ESCALA-----1/25

VISTA 01

ESCALA-----1/25

COMPANHIA DE DESENVOLVIMENTO DOS VALES DO SÃO FRANCISCO E DO PARNAMIRÁ - S.A. - TERESINA, PI



TANQUE DE PISCICULTURA

PLANTAS, CORTE E VISTA

LEV:	REV:	PROJ:	APROV:	DATA:	ARQUIVO:	DESIGNO:
7/20/2023	7/20/2023	7/20/2023	7/20/2023	7/20/2023	7/20/2023	7/20/2023
DES:	ARO	RONALDO MELO	ARQUIVO:	7/20/2023		