





NOTAS :

LEGENDA :

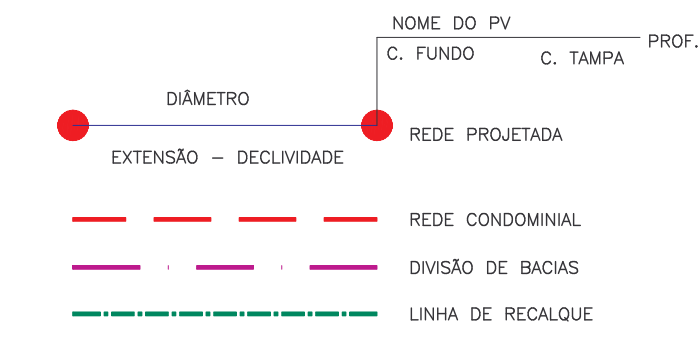

ARTICULAÇÃO DE PLANTAS

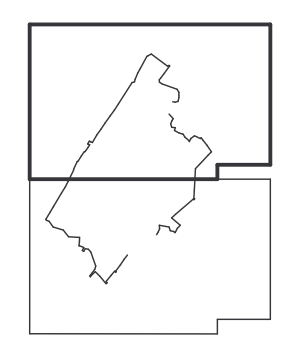

ATUALIZAÇÃO

| Nº | DATA | CONTEÚDO | ELABORADO | VERIFICADO | APROVADO |
|----|------|----------|-----------|------------|----------|
|    |      |          |           |            |          |
|    |      |          |           |            |          |
|    |      |          |           |            |          |
|    |      |          |           |            |          |

embasa  
empresa baiana de águas e saneamento s.a.

Folha :  
01 de 02

Sistema : SISTEMA DE ESGOTAMENTO SANITÁRIO DE MALHADA  
Projeto : REDE COLETORA CONDOMINIAL DE ESGOTOS  
Detalhamento  
Localidade : MUNICÍPIO DE MALHADA - BAHIA

HITA  
ENGENHARIA & ARQUITETURA

Resp. Técnico/Crea: CARLOS E.HTA - 9.119/D  
Assinatura:

|                              |              |          |        |
|------------------------------|--------------|----------|--------|
| Responsáveis Por :<br>Nome : | Assinatura : | Crea :   | Data : |
| Execução : MARIO MOTA        |              | 17.480-D | JUN/05 |
| Desenho : SUELY LUSTOSA      |              | 22.368-D | JUN/05 |
| Verificado : MARIO MOTA      |              | 17.480-D | JUN/05 |
| Aprovação :                  |              |          |        |

|                                     |
|-------------------------------------|
| Escala : 1/2000                     |
| Unidade/Dimensões :                 |
| Nº do desenho: DE-1-EMH-11-1-001-R0 |
| Substitui A :                       |
| Substituído Por:                    |