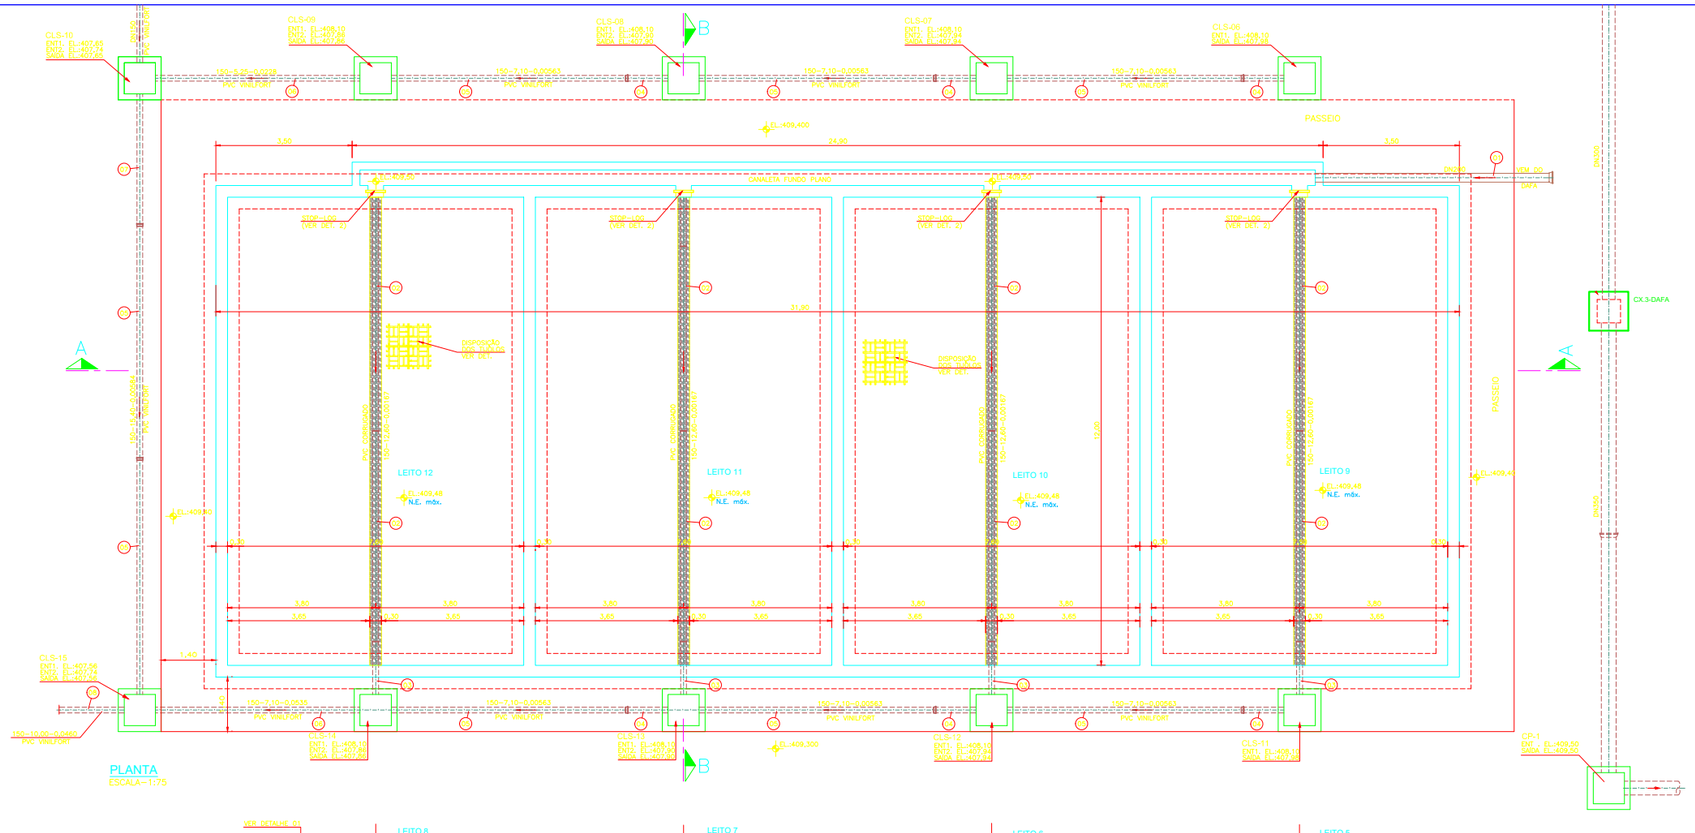

08	TUBO VINILFORT JEI	–	PVC	150	–	398,00m
07	TUBO VINILFORT JEI	–	PVC	150	3,40	02
06	TUBO VINILFORT JEI	–	PVC	150	5,25	03
05	TUBO VINILFORT JEI	–	PVC	150	6,00	13
04	TUBO VINILFORT JEI	–	PVC	150	1,10	09
03	TUBO VINILFORT JEI	–	PVC	150	0,80	12
02	TUBO CORRUGADO E PERFURADO	–	PVC	150	6,00	24
01	TUBO COM PONTA E BOLSA–JGS	TKPJGS	FºFº	200	6,00	03
Nº	DESCRIÇÃO	ABREV	MATERIAL	DN	L(m)	QUANT.
RELAÇÃO DE PEÇAS - 3 CONJUNTOS (4 LEITOS)						

LEGENDA:

CX: COTA DA TAMPA DA CAIXA
COTA DE ENTRADA(GERATRIZ INF. DO COLETOR)
COTA DE SAIDA (GERATRIZ INF. DO COLETOR)

CX: COTA DA TAMPA DA CAIXA
COTA DE ENT.=COTA DE SAIDA(GERATRIZ INF. DO COLETOR)

DIÂMETRO (mm)–DECLIVIDADE(m/m) – EXTENSÃO(m)

CLS - CAIXA DO LEITO DE SECAGEM
CP - CAIXA DE PASSAGEM

DESENHOS DE REFERÊNCIA:

1910–LUR–ETE–001

NOTAS:

1– DIMENSÕES E ELEVAÇÕES EM METRO, EXCETO ONDE INDICADO.
2– OS TUBOS EM PVC, DEVERÃO SER RÍGIDO JUNTA ELASTICA VINILFORT NBR 17662 (EB 644) VT–0 OU SIMILAR PARA ESGOTAMENTO SANITÁRIO.

01	16/04/08	ROBERTO	REVISÃO GERAL		RAMON CASTRO	SIMONE HARTH	LÁCCIO BRITO		
00	12/02/08	ADRIOALDO	EMISSÃO INICIAL		RAMON CASTRO	SIMONE HARTH	LÁCCIO BRITO		
REV.	DATA	DESENHO	DESCRIÇÃO DA REVISÃO		EMITENTE	VERIFICADO	APROVAÇÃO		
						CTS			
EMISSÃO INICIAL	12/02/08	RAMON CASTRO	VISTO	12/02/08	SIMONE HARTH	VISTO	12/02/08	LÁCCIO BRITO	VISTO
	DATA	ELABORAÇÃO		DATA	VERIFICAÇÃO		DATA	APROVAÇÃO	

Integração – Ministério da Integração Nacional | CODEVASF – Companhia de Desenvolvimento do Vale do São Francisco e do Parnaíba

UFC

SISTEMA: ESGOTAMENTO SANITÁRIO

PROJETO: BÁSICO DE IMPLANTAÇÃO

LOCALIDADE: XIQUE-XIQUE -BA

TÍTULO: ESTAÇÃO DE TRATAMENTO DE ESGOTO - ETE
LEITO DE SECAGEM DE LODO
PLANTA, CORTES E DETALHE

REVISÃO: 01

ESCALA: INDICADA

ELABORAÇÃO: RAMON CASTRO 12/02/08 CREA-CE 53.809-D

DESENHADO: ADRIOALDO 12/22/08

VERIFICADO: SIMONE HARTH 12/22/08 CREA-CE 42705-D

APROVADO: LÁCCIO BRITO 12/02/08

Nº UFC: 1910-HID-ETE-005

SUBSTITUI A: