



SEÇÃO TIPO PISTA COM FAIXA DE ROLAMENTO LE/LD
BLOCO DE CONCRETO INTERTRAVADO

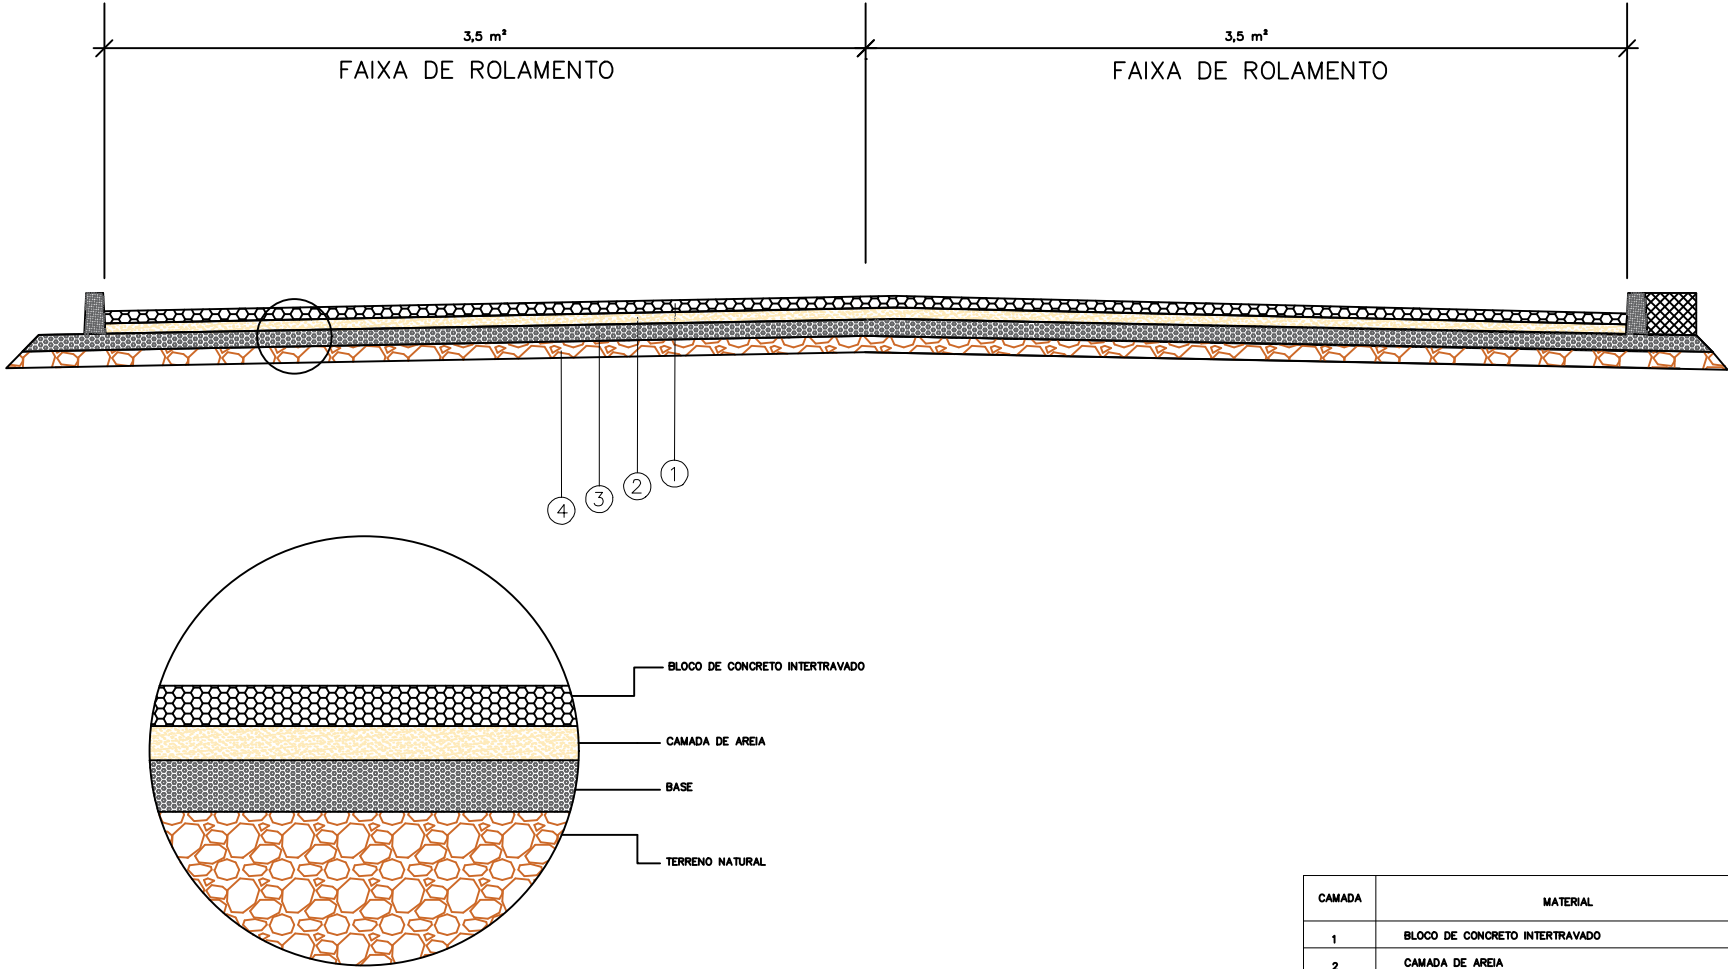

CAMADA	MATERIAL	LEGENDA
1	BLOCO DE CONCRETO INTERTRAVADO	
2	CAMADA DE AREIA	
3	BASE	
4	TERRENO NATURAL	

Observações:	Elaboração:		Projeto:	 Companhia de Desenvolvimento dos Vales do São Francisco e do Parnaíba	
			Cálculo:	EXECUÇÃO DE SERVIÇOS DE IMPLANTAÇÃO DE PAVIMENTAÇÃO EM BLOCO DE CONCRETO INTERTRAVADO, EM VIAS URBANAS E RURAIS DE MUNICÍPIOS DIVERSOS INSERIDOS NA ÁREA DE ATUAÇÃO DA 2ª SUPERINTENDÊNCIA REGIONAL DA CODEVASF, NO ESTADO DA BAHIA	
	Coord:	Projetaista:	Desenho:	Folha: 04	
	Verif:	Arquivo:	Data: 2023	Escala: 1: 200	SEÇÃO TIPO DE PAVIMENTO