



SEÇÃO TIPO PISTA COM FAIXA DE ROLAMENTO LE/LD  
CONCRETO BETUMINOSO USINADO A QUENTE

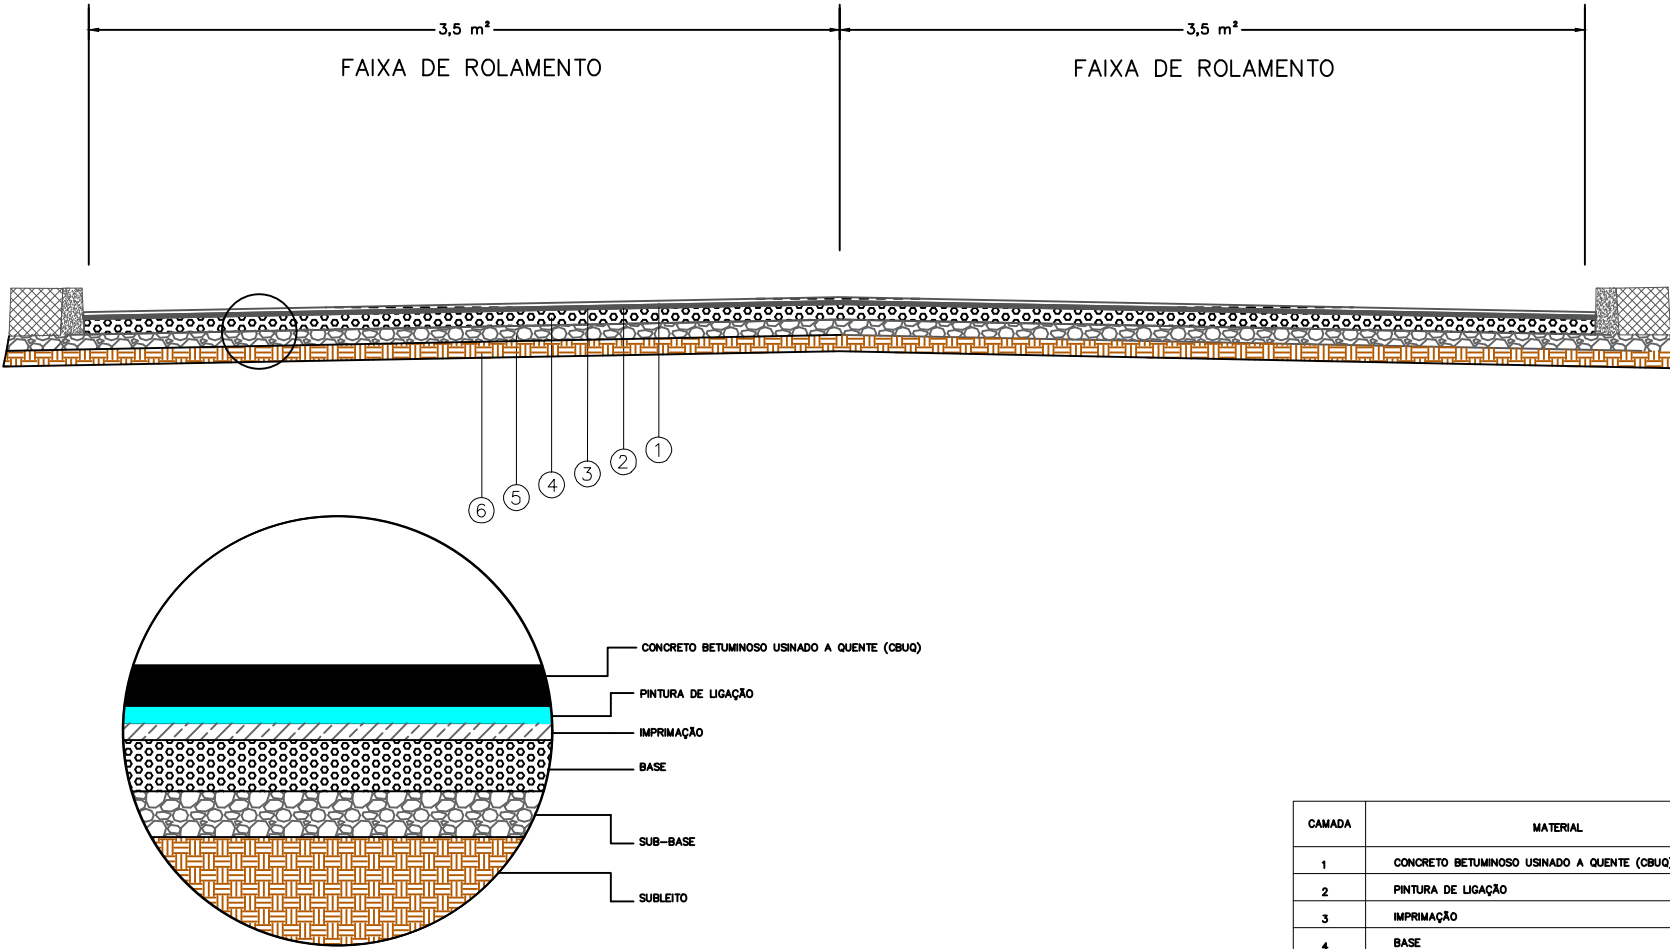

CAMADA	MATERIAL	LEGENDA
1	CONCRETO BETUMINOSO USINADO A QUENTE (CBUQ)	
2	PINTURA DE LIGAÇÃO	
3	IMPRIMAÇÃO	
4	BASE	
5	SUB-BASE	
6	SUBLEITO	

Observações:	Elaboração:		Projeto:	 Companhia de Desenvolvimento dos Vales do São Francisco e do Parnaíba	Folha: 01	
			Cálculo:			EXECUÇÃO DE SERVIÇOS DE PAVIMENTAÇÃO COM APLICAÇÃO DE CONCRETO BETUMINOSO USINADO A QUENTE (CBUQ), EM VIAS DE MUNICÍPIOS DIVERSOS INSERIDOS NA ÁREA DE ATUAÇÃO DA CODEVASF, NODISTRITO FEDERAL.
	Coord:	Projeta:	Desenho:			
	Verif:	Arquivo:	Data: 2022			