

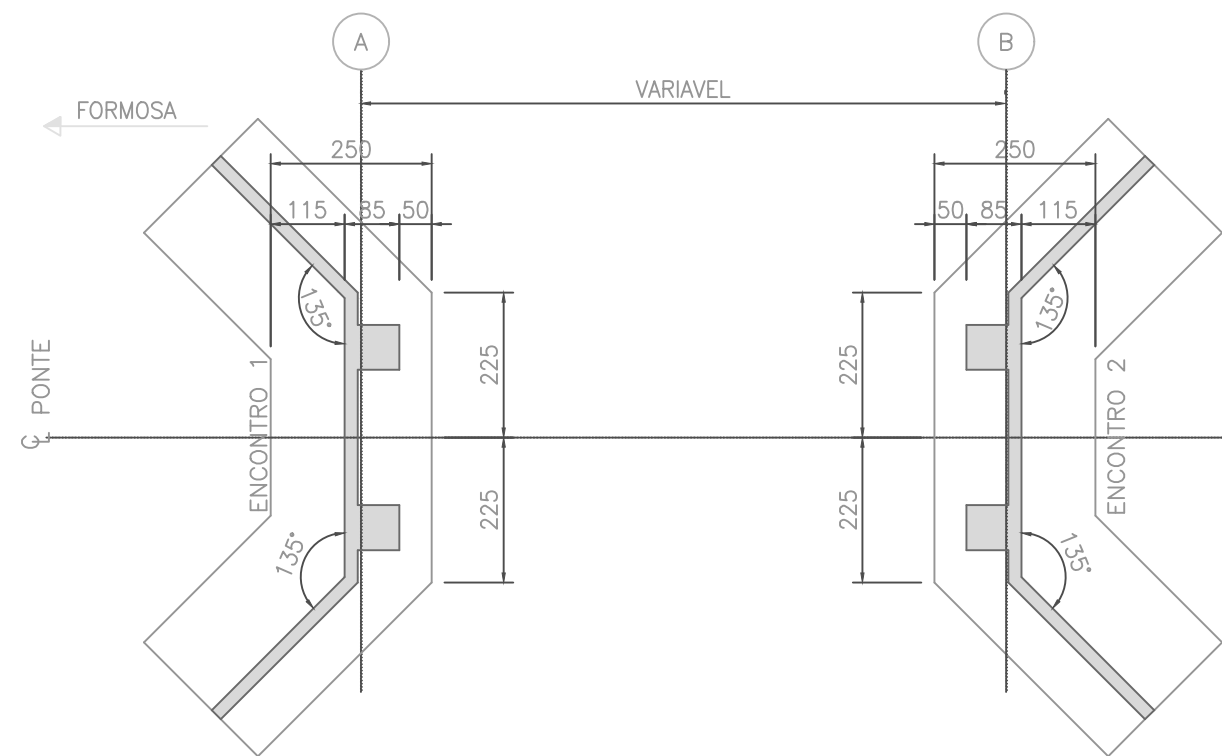


4

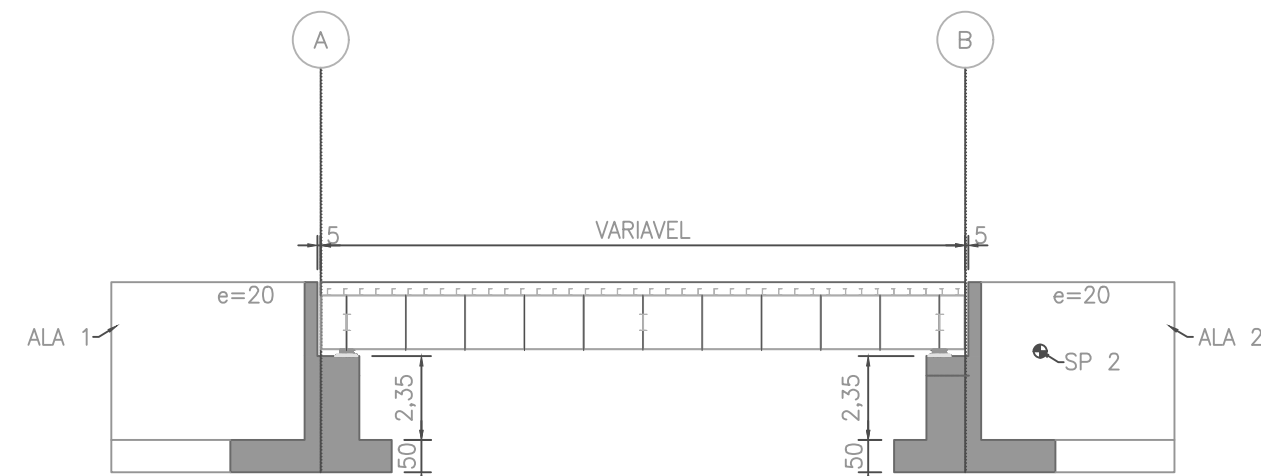


PLANTA DAS FUNDAÇÕES  
ESC. SEM ESCALA

3

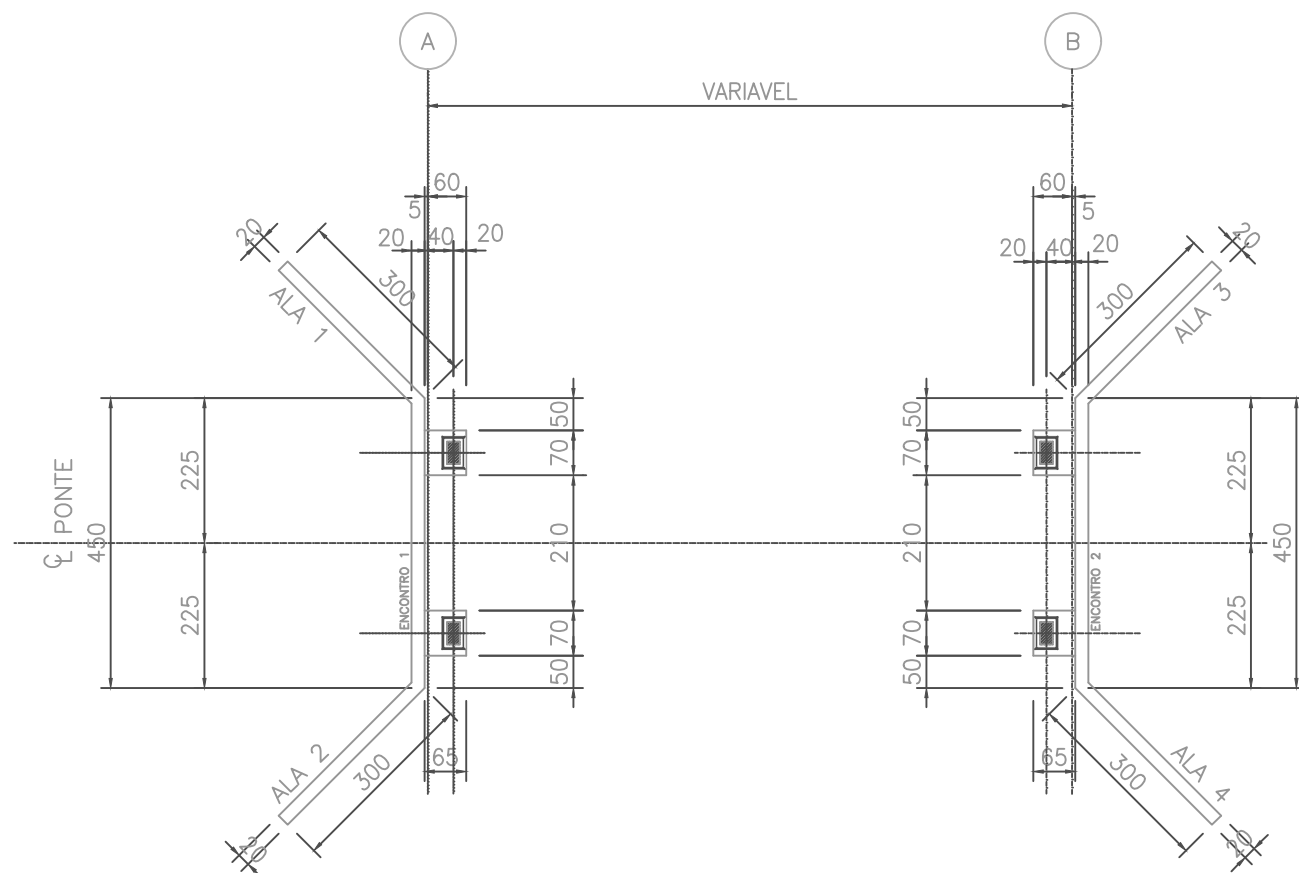


PLANTA DE LOCAÇÃO DOS APARELHOS DE APOIO  
ESC. SEM ESCALA

2

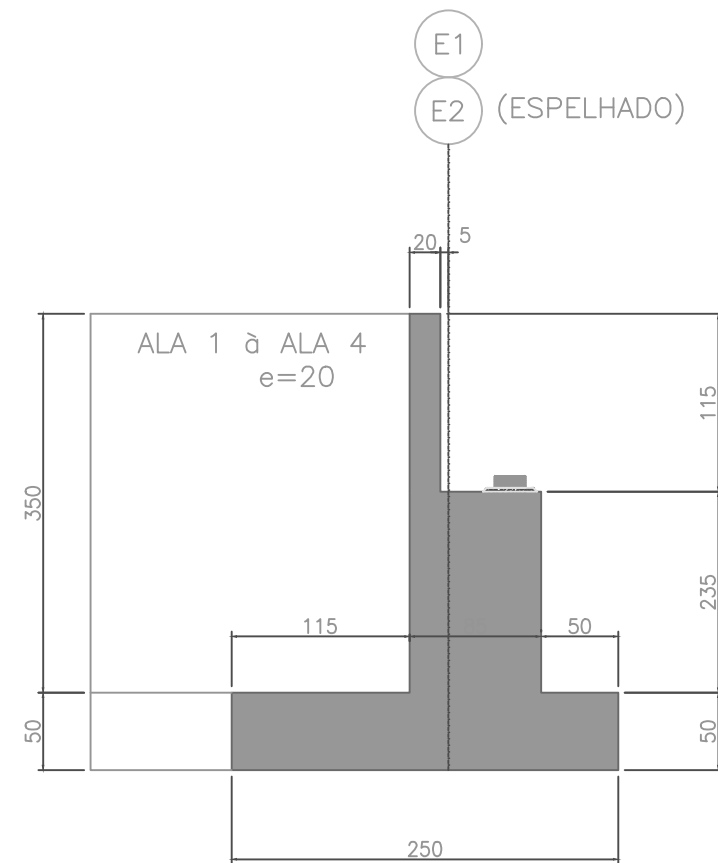


ENCONTROS E1/E2  
ESC. SEM ESCALA


1

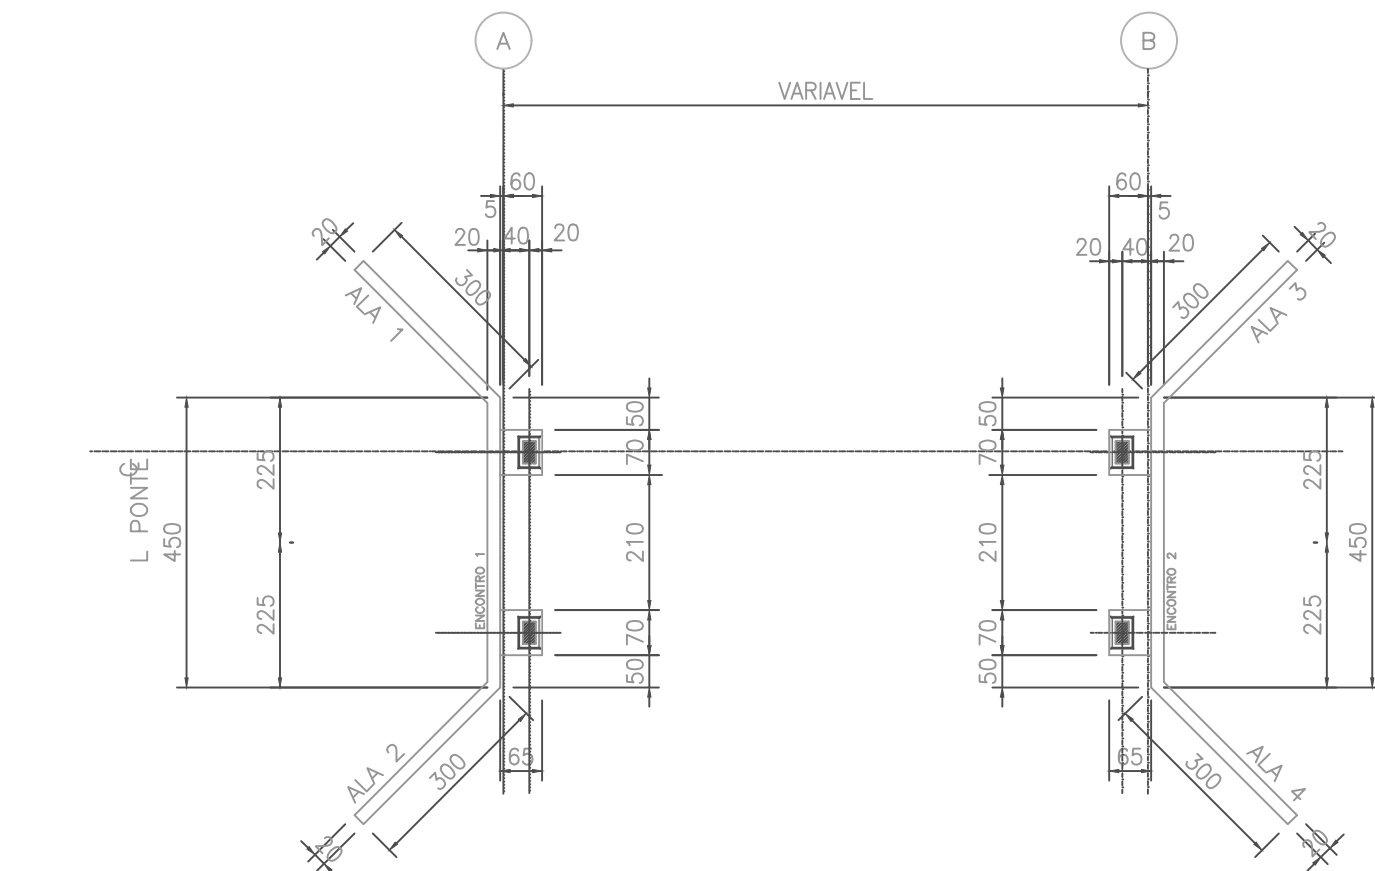

PLANTA DE LOCAÇÃO DOS APARELHOS DE APOIO  
ESC. SEM ESCALA

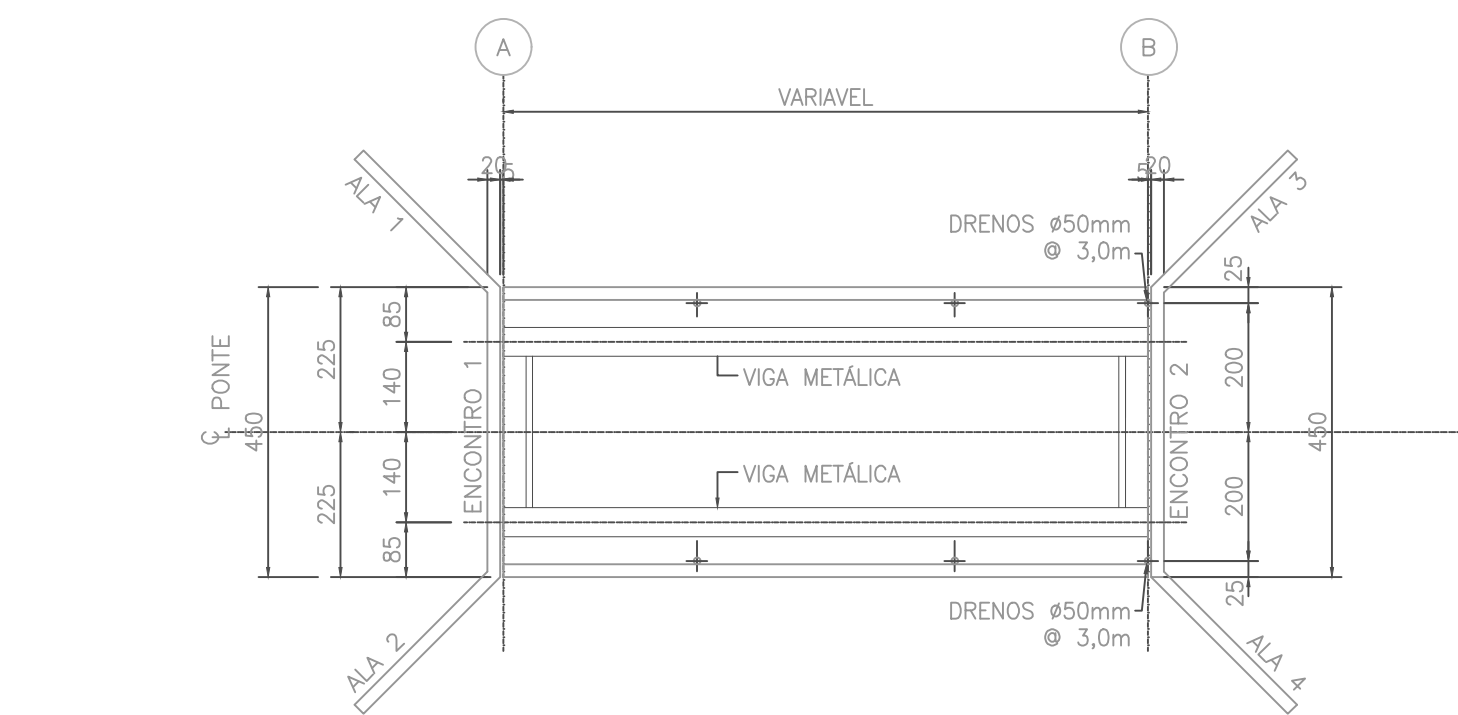

PLANTA DO TABULEIRO  
ESC. SEM ESCALA

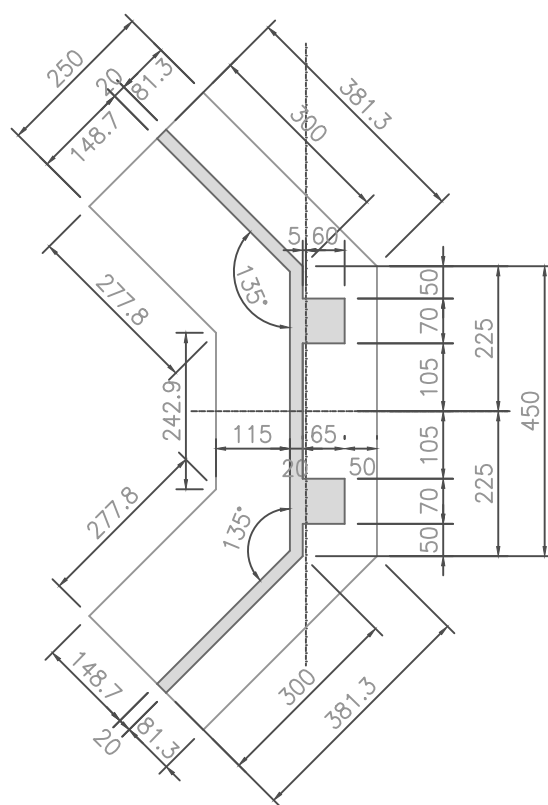

DETALHE DOS ENCONTROS  
ESC. SEM ESCALA

B

C


A

B


A

B

PLANTA DAS LAJES PRÉ-MOLDADAS  
ESC. SEM ESCALA

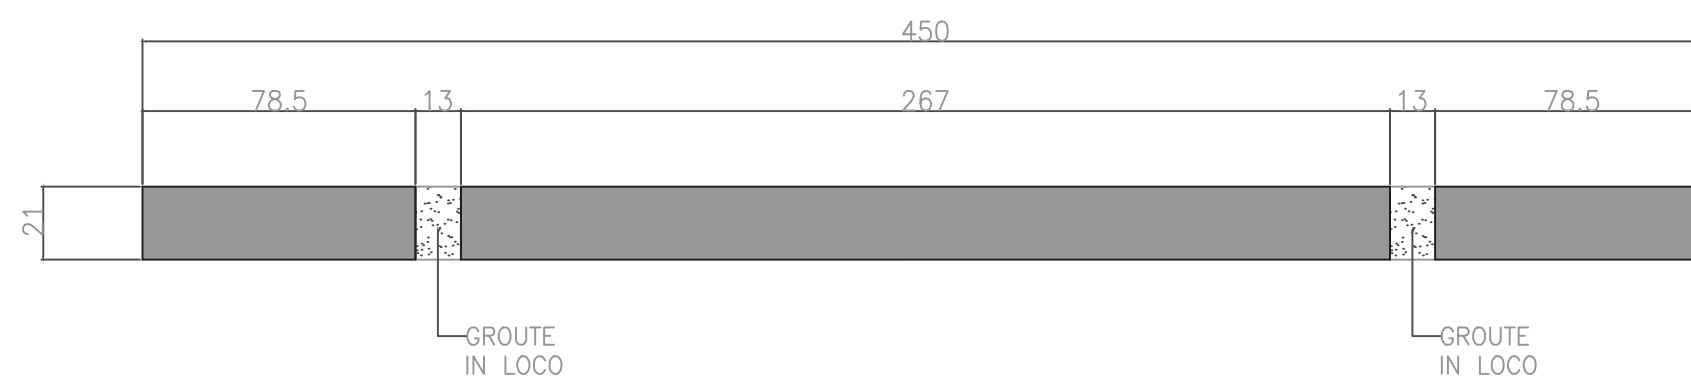

SEÇÃO A-A  
ESC. SEM ESCALA

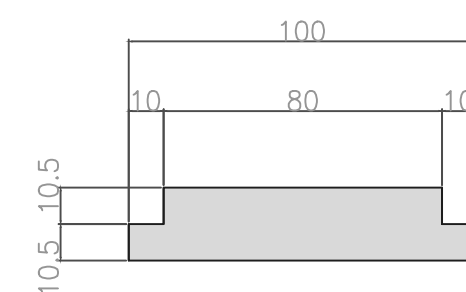


SEÇÃO B-B  
ESC. SEM ESCALA

3

2

1

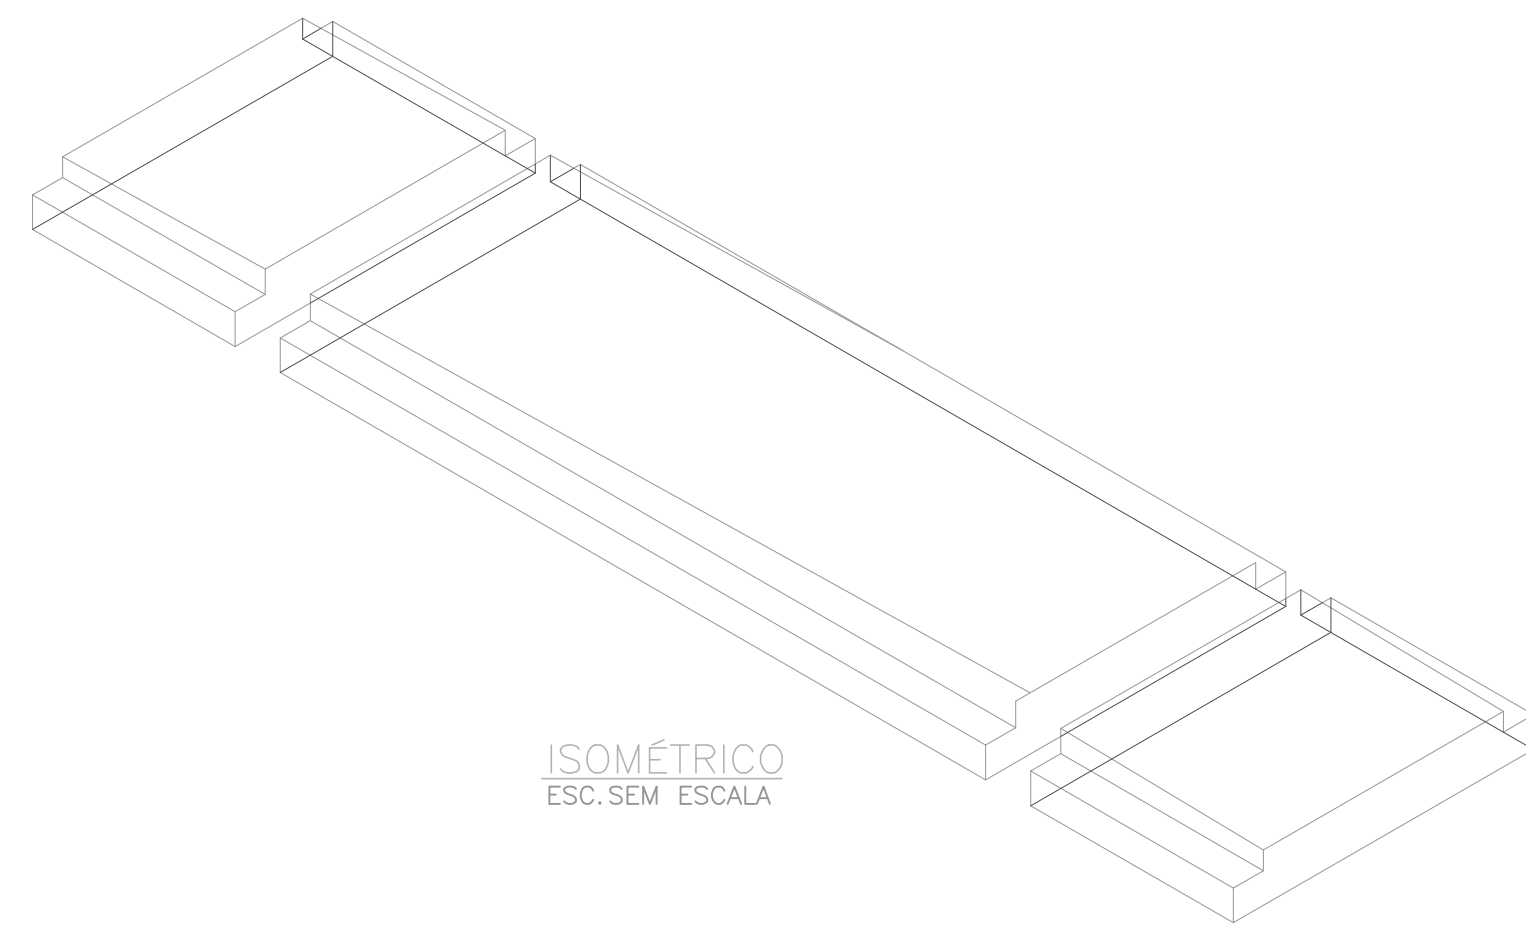

ISOMÉTRICO  
ESC. SEM ESCALA

PROJETO BÁSICO  
TRANPOSIÇÕES MISTAS E  
CABECEIRAS MODULARES EM  
CONCRETO ARMADO

A1