


PROJETO BÁSICO PISTA COM FAIXA DE ROLAMENTO LE/LD  
CONCRETO BETUMINOSO USINADO A QUENTE (CBUQ)

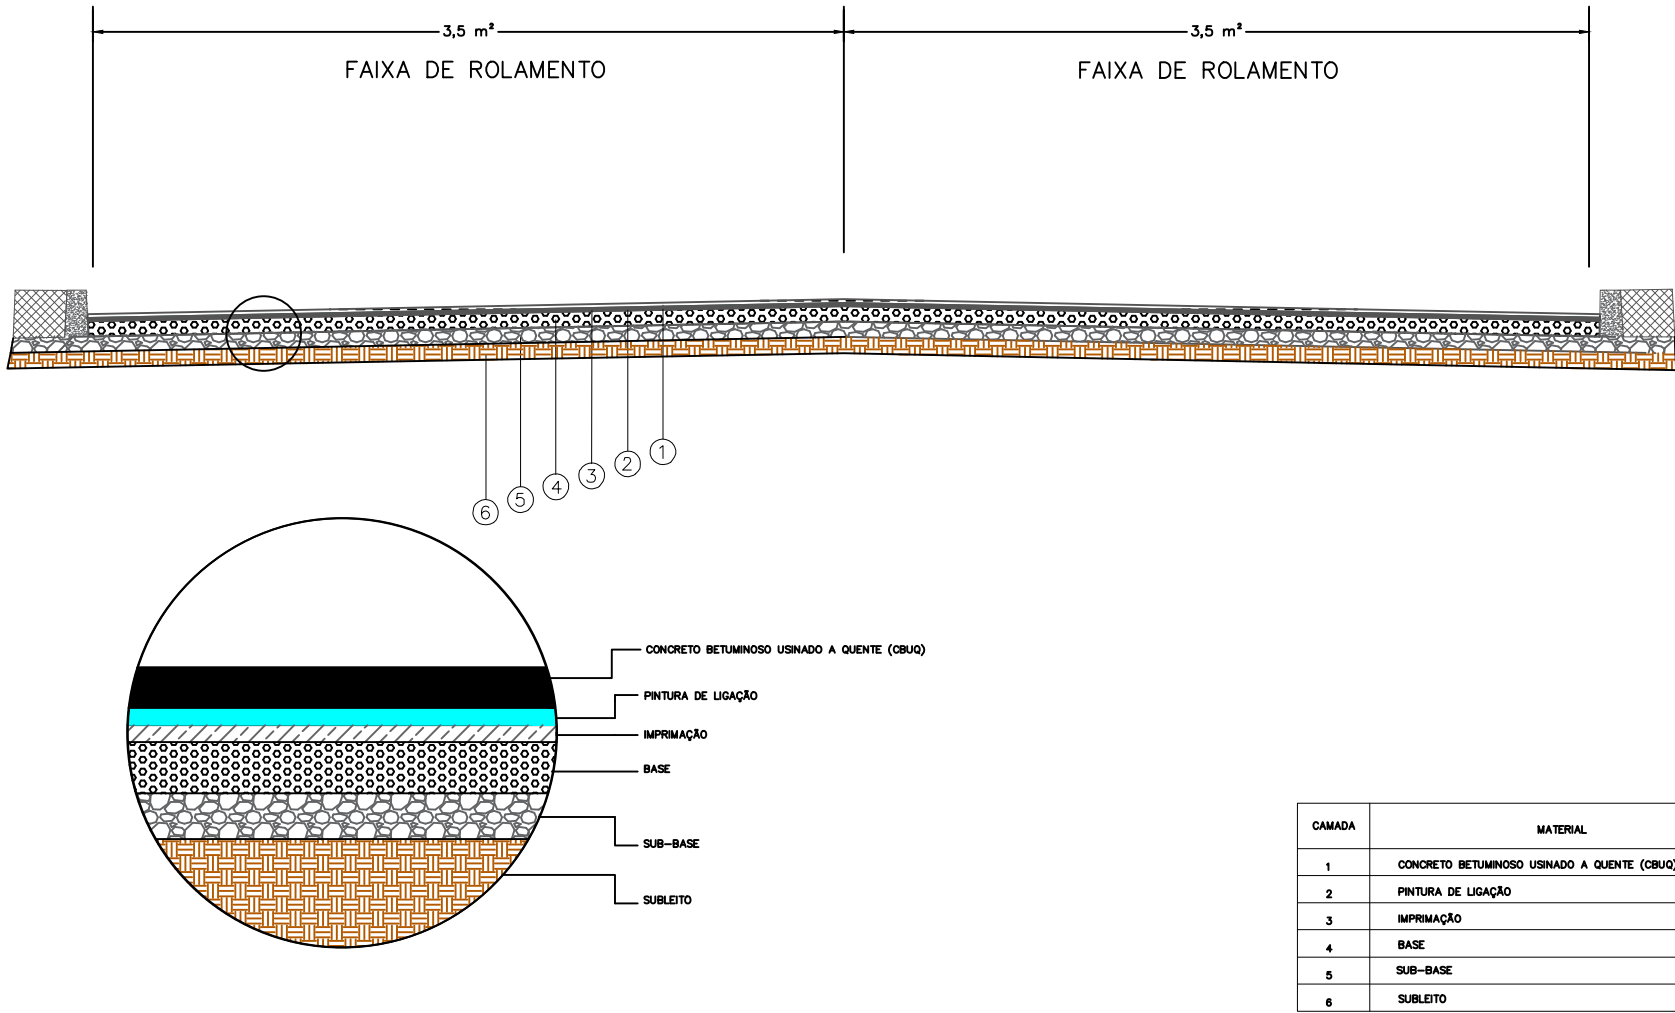

Observações:

Elaboração:

Projeto:

Cálculo:

Coord:

Projetista:

Desenho:

Verif:

Arquivo:

Data:

2023



Companhia de Desenvolvimento dos  
Vales do São Francisco e do Parnaíba

EXECUÇÃO DE SERVIÇOS DE PAVIMENTAÇÃO COM APLICAÇÃO DE  
CONCRETO BETUMINOSO USINADO A QUENTE (CBUQ), EM VIAS DOS  
MUNICÍPIOS DE LARANJAL DO JARI E VITÓRIA DO JARI, INSERIDOS NA  
ÁREA DE ATUAÇÃO DA CODEVASF, NO ESTADO DO AMAPÁ - LOTE I

Folha:

01

Escala:  
0:0

PROJETO BÁSICO