



PROJETO BÁSICO PISTA COM FAIXA DE ROLAMENTO LE/LD  
CONCRETO BETMINOSO USINADO A QUENTE (CBUQ)

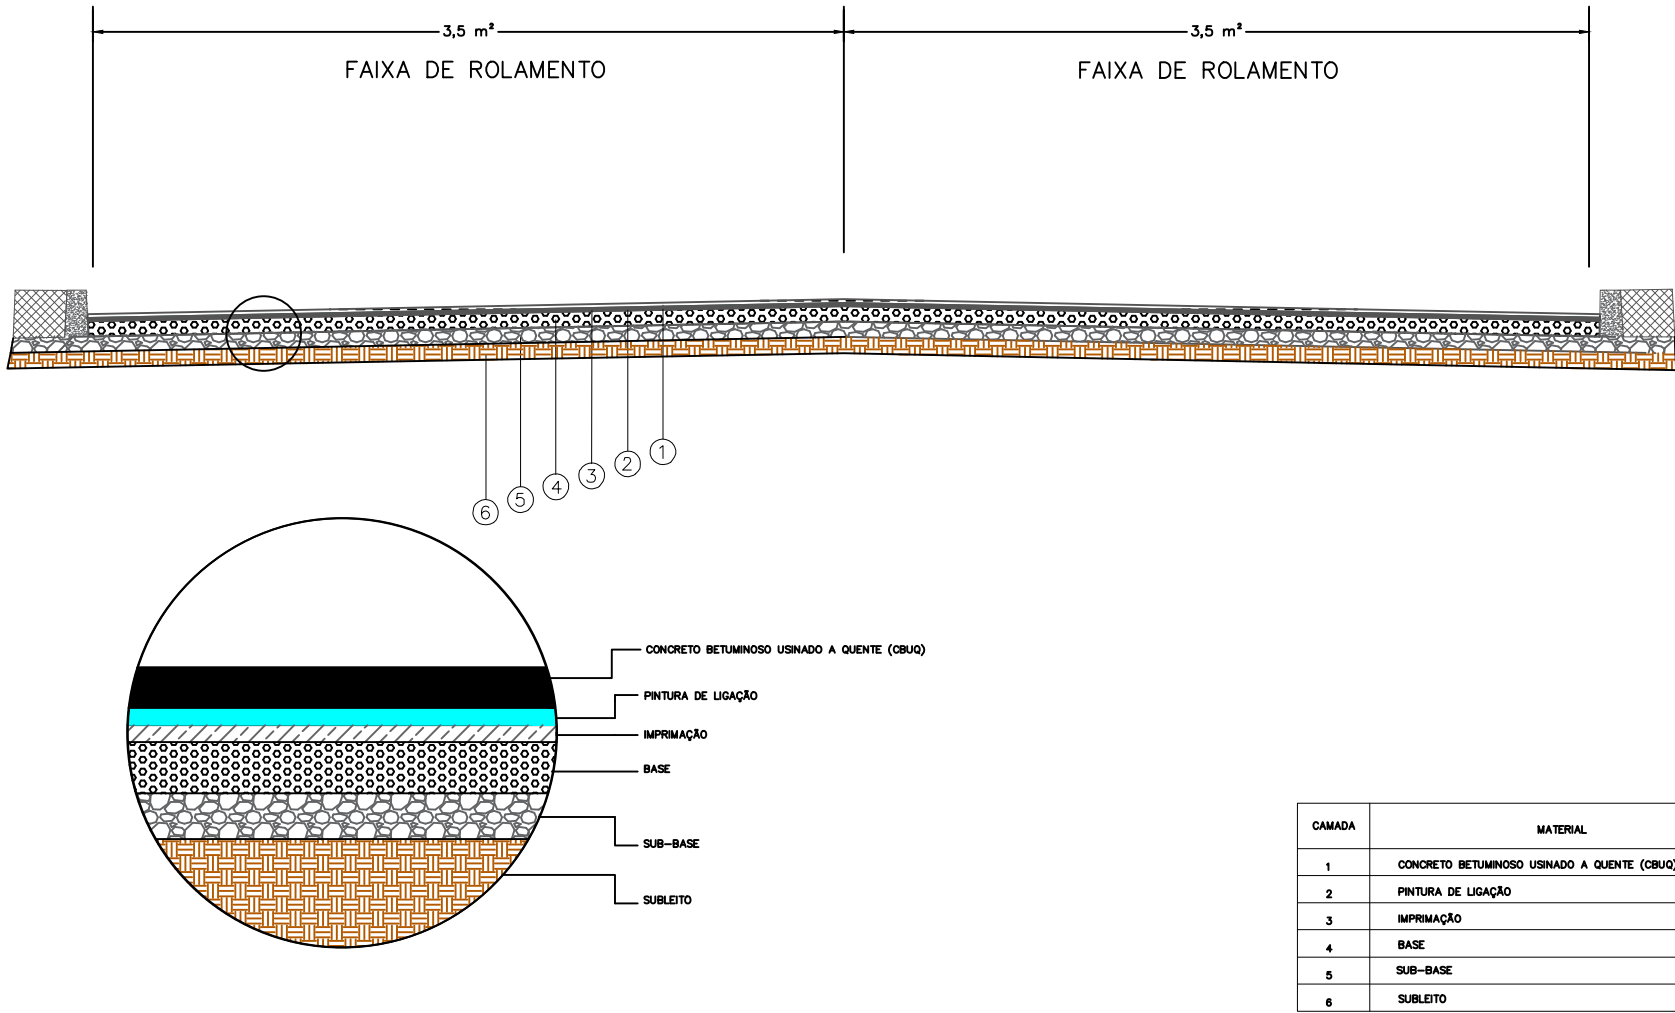

CAMADA	MATERIAL	LEGENDA
1	CONCRETO BETMINOSO USINADO A QUENTE (CBUQ)	
2	PINTURA DE LIGAÇÃO	
3	IMPRIMAÇÃO	
4	BASE	
5	SUB-BASE	
6	SUBLEITO	

Observações:	Elaboração:		Projeto:	 Companhia de Desenvolvimento dos Vales do São Francisco e do Parnaíba		Folha:  01
	Coord:		Cálculo:	EXECUÇÃO DE SERVIÇOS DE PAVIMENTAÇÃO COM APLICAÇÃO DE CONCRETO BETUMINOSO USADO A QUENTE (CBUQ), EM VIAS DOS MUNICÍPIOS DE PORTO GRANDE, PEDRA BRANCA DO AMAPÁ, FERREIRA GOMES, SIERRA DO NAVIO, PRACÚCUIA, TARTARUGALZINHA, CUTIAS, AMAPÁ, CALÇOENE E OLAPÓQUE, INSERIDOS NA ÁREA DE ATUAÇÃO DA CODEVASF, NO ESTADO DO AMAPÁ - LOTE 2		
	Projeta:		Desenho:			
	Verif:		Arquivo:	Data: 2023	Escala: 0:0	