



QUADRO DE ÁREAS		
ÁREA TOTAL DO TERRENO	10.626,03	m²
ÁREA CONSTRUÍDA SUBSOLO	112,43	m²
ÁREA CONSTRUÍDA TÉRREO	1.587,37	m²
ÁREA CONSTRUÍDA 1º PAVIM.	907,01	m²
ÁREA CONSTRUÍDA SUBESTAÇÃO	27,97	m²
ÁREA CONSTRUÍDA - GUARITA	25,15	m²
ÁREA CONSTRUÍDA TOTAL	2.656,68	m²
COEFICIENTE DE APROVEITAMENTO	0,17	-
TAXA DE OCUPAÇÃO	15,43	%
ÁREA PERMEÁVEL	5.123,95	m²
TAXA DE PERMEABILIDADE	48,22	%
GABARITO DE ALTURA	11,50	m

QUADRO PADRÃO 1
CORR. WID. PENAL
1 7 0,15
2 7 0,25
3 7 0,30
4 7 0,10
5 7 0,50
6 7 0,60
7 7 0,20
8 9 0,15
9 9 0,15
10 10 0,20
30 30 -
36 36 0,15
42 42 0,15
43 43 0,15
50 50 0,20
64 64 0,15
86 86 0,15
108 108 0,15
147 147 0,15
150 150 0,15
170 170 0,15
206 206 0,15
253 253 0,15
ESC. PLOTAGEM
QUADRO PADRÃO 2
CORR. WID. PENAL
1 7 0,10
2 7 0,20
3 7 0,25
4 7 0,05
5 7 0,35
6 7 0,45
7 7 0,15
8 8 0,15
9 9 0,15
10 10 0,15
30 30 -
36 36 0,10
42 42 0,10
43 43 0,10
50 50 0,10
64 64 0,10
86 86 0,10
108 108 0,10
147 147 0,10
150 150 0,10
170 170 0,10
206 206 0,10
253 253 0,10
ESC. PLOTAGEM
QUADRO PADRÃO 3
CORR. WID. PENAL
1 7 0,05
2 7 0,15
3 7 0,25
4 7 0,02
5 7 0,30
6 7 0,40
7 7 0,10
8 8 0,10
9 9 0,10
10 10 0,10
30 30 -
36 36 0,05
42 42 0,05
43 43 0,05
50 50 0,10
64 64 0,05
86 86 0,05
108 108 0,05
147 147 0,05
150 150 0,05
170 170 0,05
206 206 0,10
253 253 0,10
ESC. PLOTAGEM

CODEVASF
COMPANHIA DE DESENVOLVIMENTO DOS VALES DO SÃO FRANCISCO E DO PARNABA
Vinculada ao Ministério do Desenvolvimento Regional - MDR

PROJETO:
LEVANTAMENTO CADASTRAL
4ª SUPERINTENDÊNCIA REGIONAL - ARACAJU/SE


ENDEREÇO DA OBRA:
AVENIDA BEIRA MAR, 2150 - BAIRRO JARDINS, ARACAJU/SE

CONTEÚDO DA PRANCHA:
PLANTA DE SITUAÇÃO

ENDEREÇO:
RUA ITABAIANA, 783 - SÃO JOSÉ - ARACAJU - SE
CEP: 49015-110
TEL: (79) 3211-2041
E-MAIL: agora.arquitetos@yahoo.com.br

AUTORES DO PROJETO ARQUITETÔNICO:
JULIANA BRANDÃO
ARQUITETA E URBANISTA
CAU A33016-7

UNIDADE:
ÁREAS (m²)
Terreno: 10.626,03
Existente: 2.656,68
Construtor: 2.656,68
Tx. Ocupação: 15,43
ESCALA: 1/250
DATA: JUNHO/2021
REVISÃO: R1
Nº DA PRANCHA: 02/11

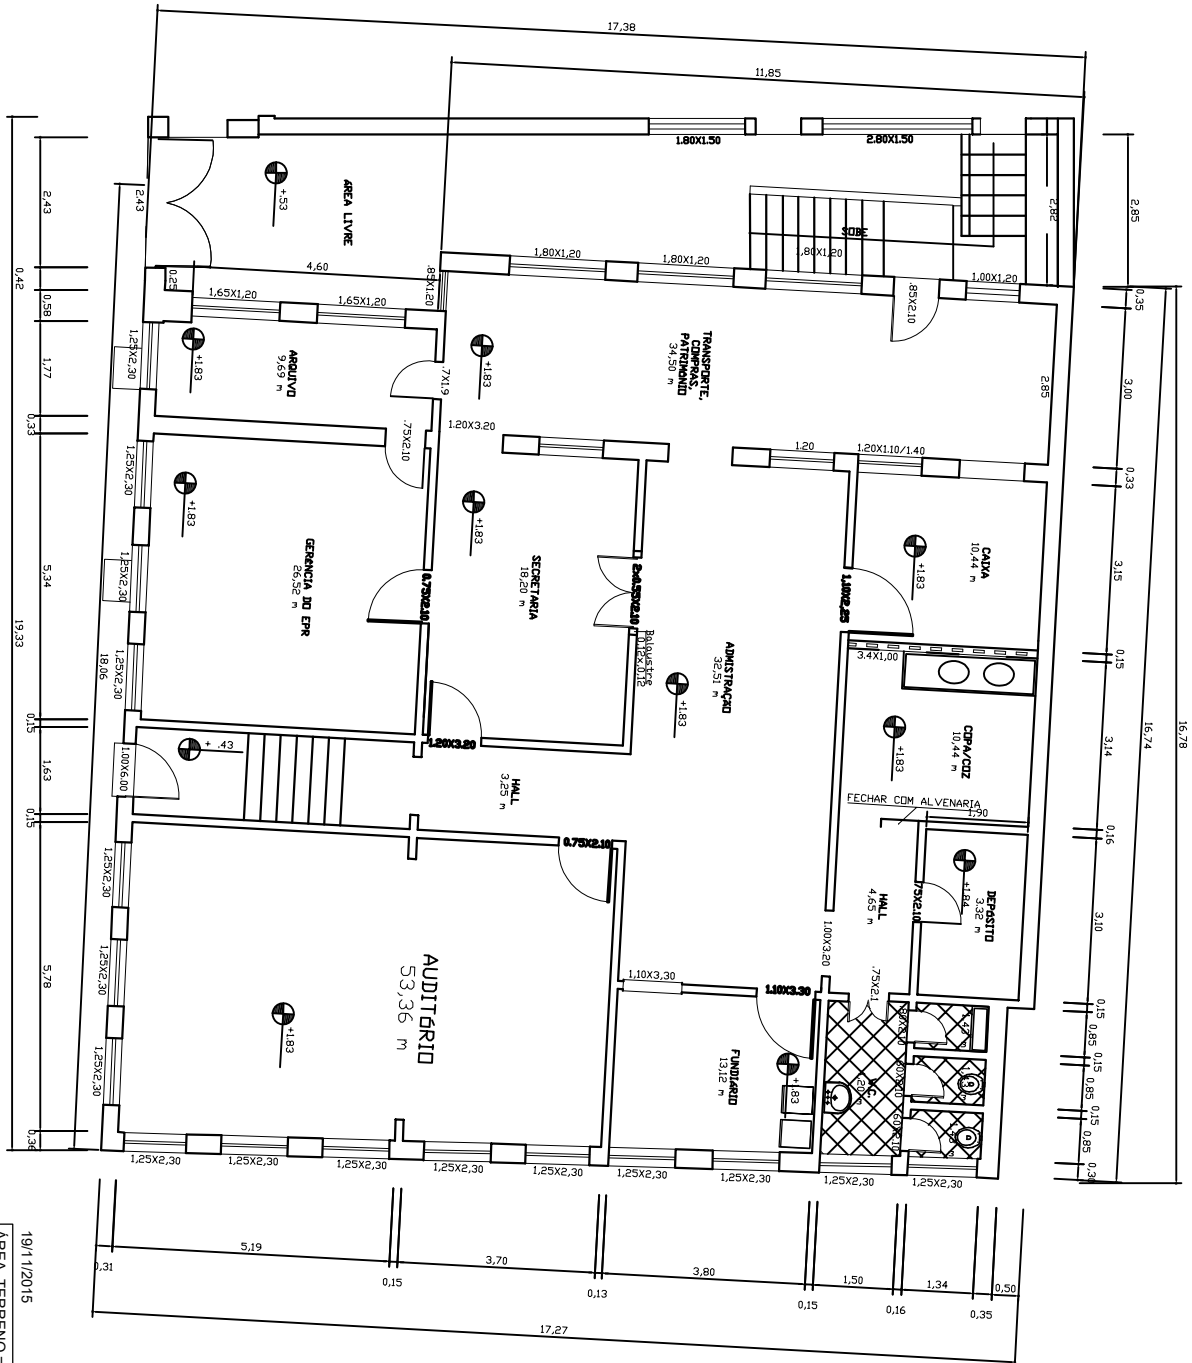


PRÉDIO Nº 01

PLANTA-BAIXA

19/11/2015

ÁREA TERRENO = 315,00m²
ÁREA CONSTRUIDA = 285,62m²

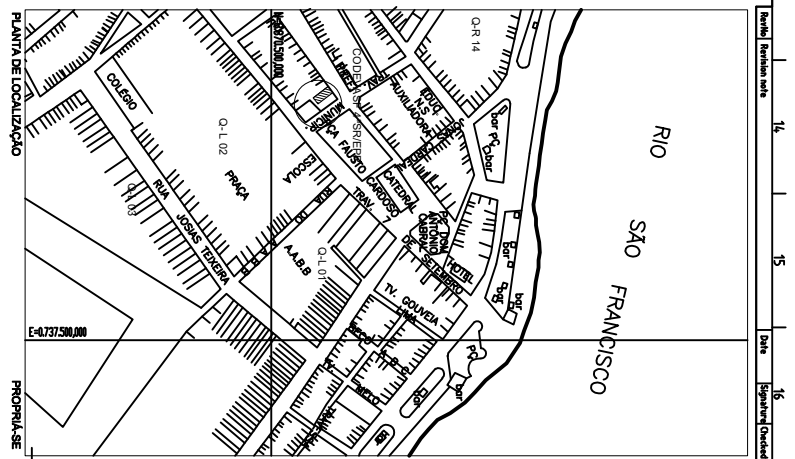

NOTAS

- 1 - COTAS E DIMENSÕES EM METRO.
2 - INEXISTENCIA DE ACESSIBILIDADE PARA DEFICIENTES

REFERÊNCIA

DESENHOBASE DIGITALIZADO EM 2006 - ACERVO TÉCNICO DA 4ªSR

LEGENDA

1000100

DEMOLIR

CODEVASF
MINISTÉRIO DA INTEGRAÇÃO NACIONAL
COMPANHIA DE DESENVOLVIMENTO DOS VALS
4ª SUPERINTENDÊNCIA REGIONAL

4th SR/GRD

PRÉDIO Nº01 DO ESCRITÓRIO DE APOIO EM PRÓPRIA
ÁREA = 332,00m²

PLANTA-BAIXA

PROFIE IARIO
CODEVASF 4th SR - SERGIPE

Pça Fausto Cardoso, 03 B. Centro


AGC/2012

AG02012

WILLIAM

APPENDIX 5

100

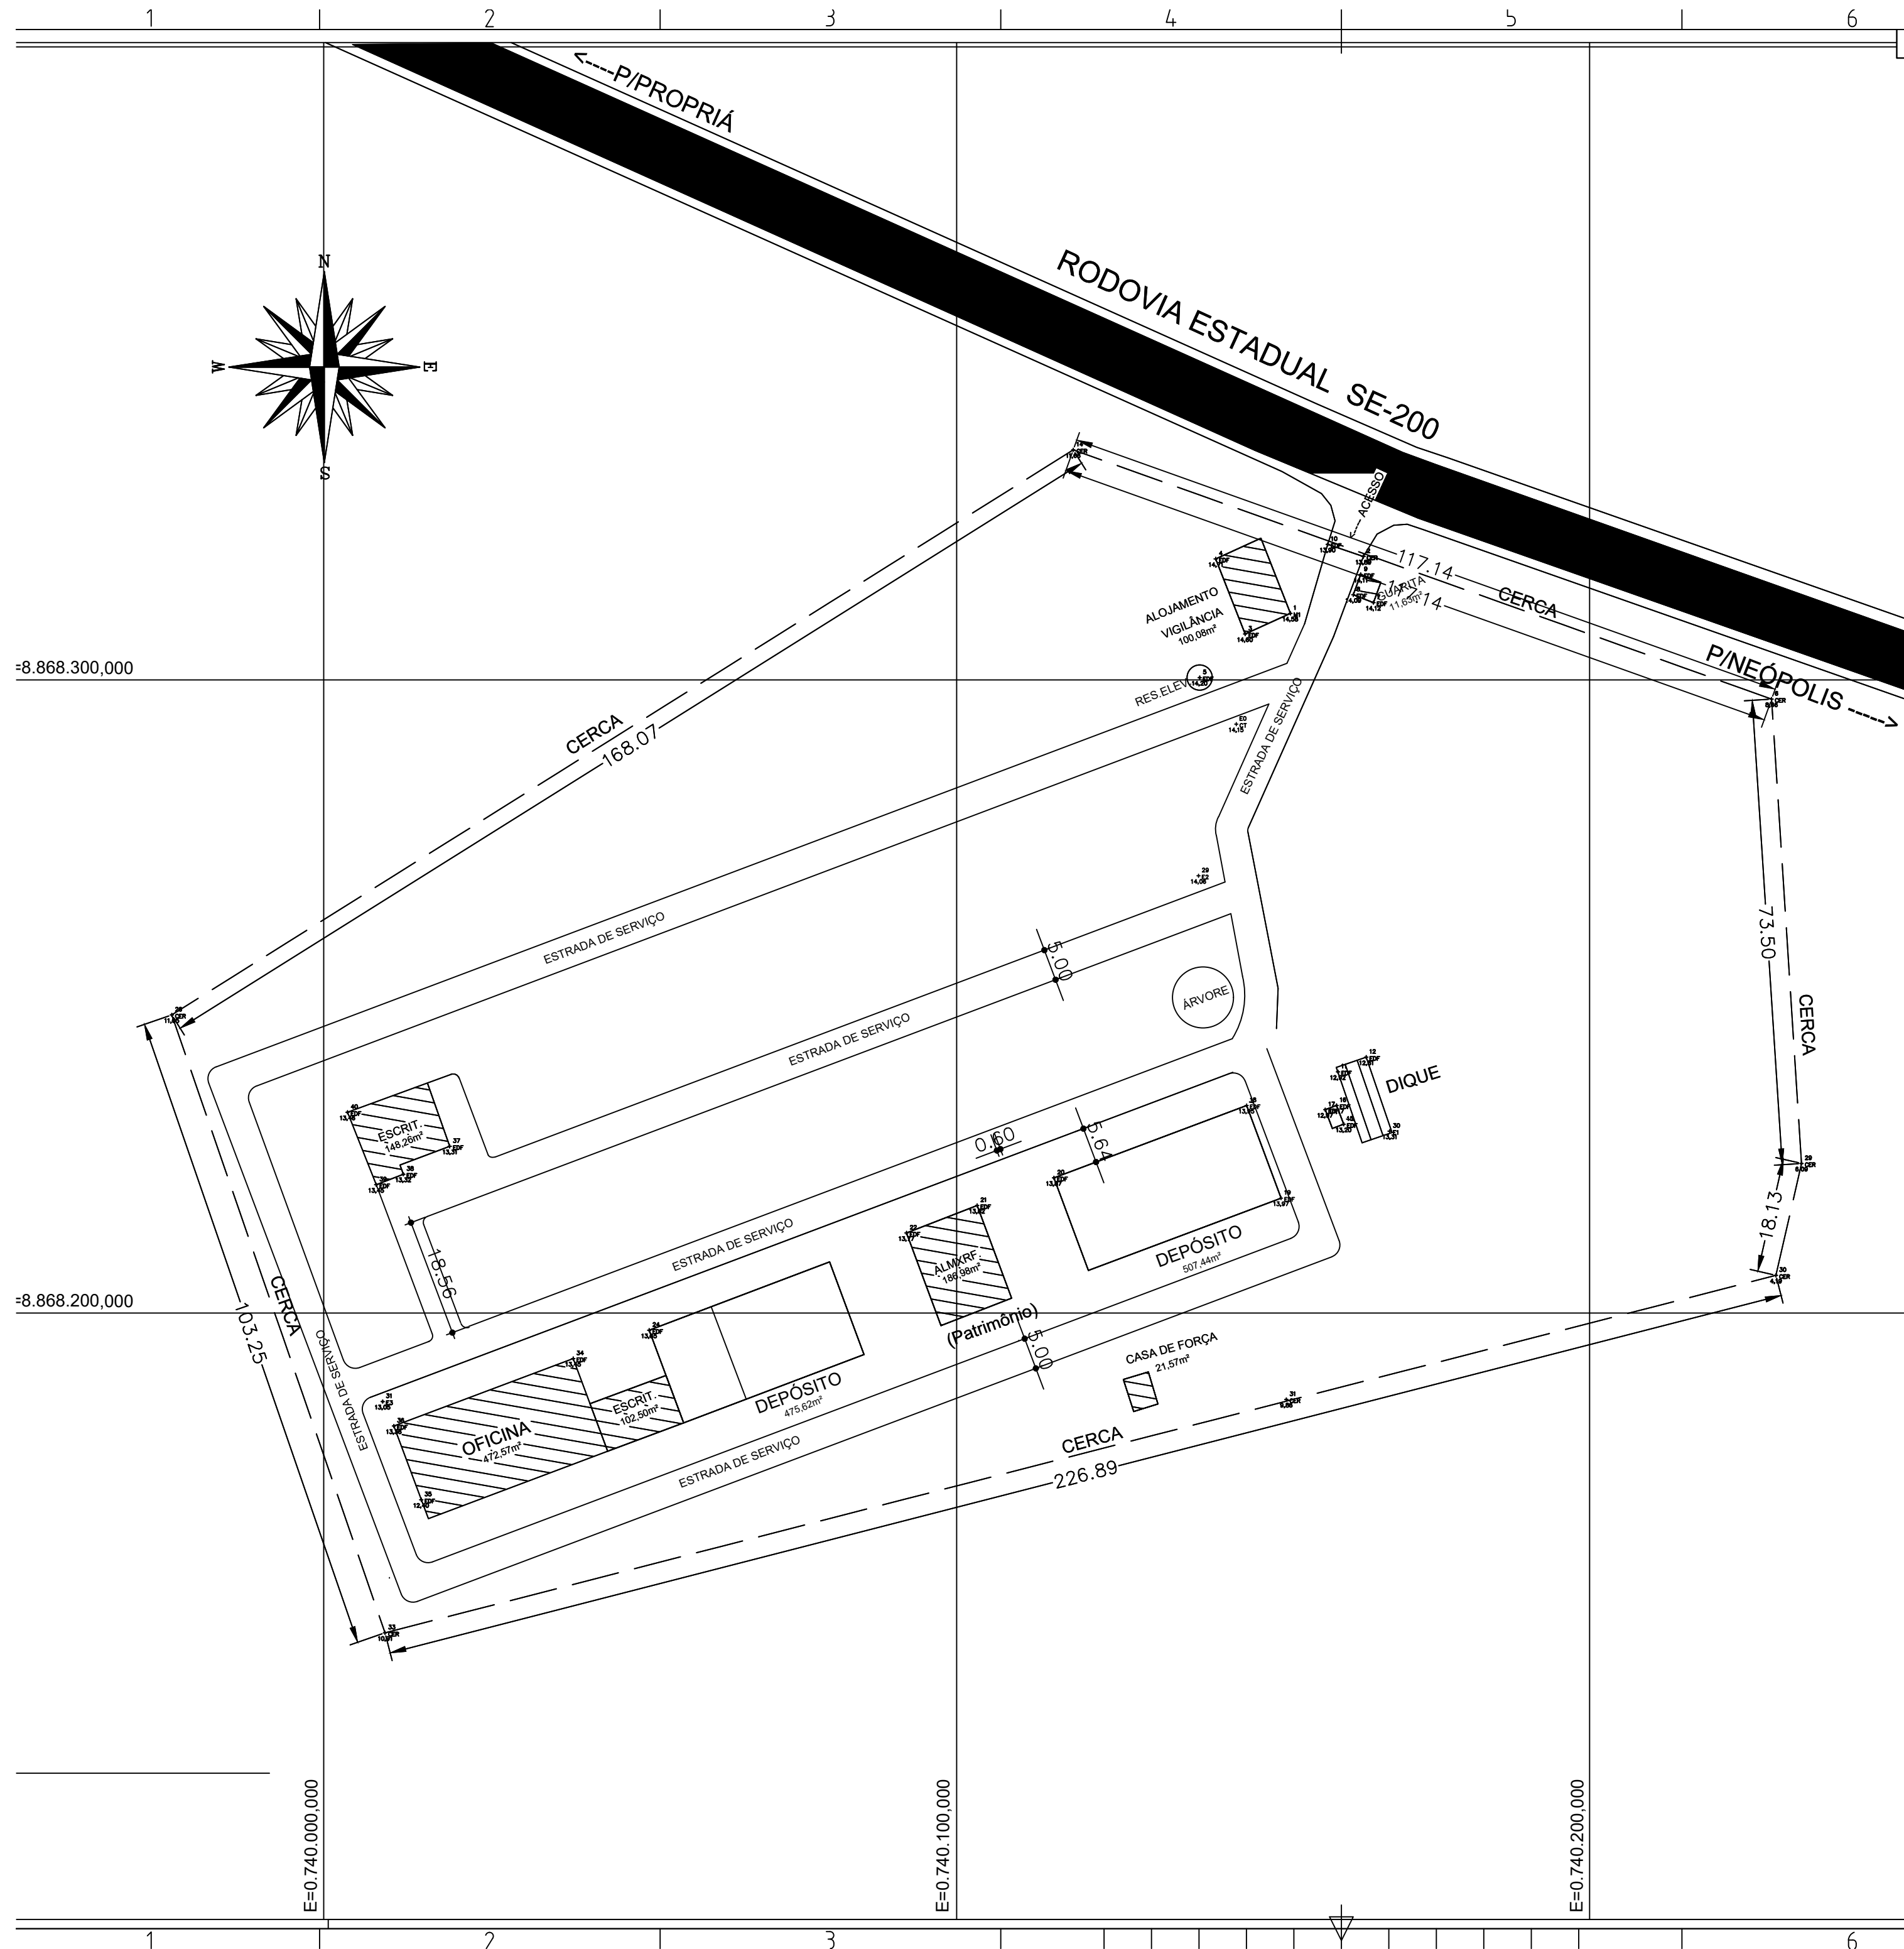[illegible]

1 PJ01	ESC	PROJETO TOPOGRÁFICO
	SEM	LEGENDA E NOTAS

OBSERVAÇÕES:

[illegible]

		<i>MI - Ministério da Integração Nacional</i> <i>Companhia de Desenvolvimento dos Vales do São Francisco e do Parnaíba</i> <i>4ª Superintendência Regional</i>	
EXECUTADO POR: CODEVASF - 4ª SUPERINTENDÊNCIA REGIONAL GRI/UAF/EPR			
PROJETO: UEM [UNIDADE ELETROMECÂNICA] - SÃO VICENTE UEM [UNIDADE ELETROMECÂNICA] - SÃO VICENTE			
TÍTULO LEVANTAMENTO TOPOGRAFICO PLANI-MÉTRICO DA UEM - DICOP			
LOCALIZAÇÃO/EXTENSÃO: RODOVIA SE-200 POVOADO SÃO VICENTE		MUN. UF: PROPRIÁ-SE	
DATA: JAN/2017	ESCALA: 1:500	PRANCHA: UEM-DICOP2017	

NOTAS

SERVIÇOS DO LOTE 01:

1) EXECUTAR A REFORMA DOS VIVEIROS V-01 A V-25 E DOS TANQUES DE CONCRETO (SETOR 01).

2) EXECUTAR CONSTRUÇÃO DE 8 VIVEIROS DE 2ª ALIVINAGEM E 24 VIVEIROS DE LARVICULTURA E/OU PESQUISA (SETOR 02).

OBS: DEMOLIR VIVEIROS F-01 A F-06

3) EXECUTAR CONSTRUÇÃO DE 20 VIVEIROS DE LARVICULTURA (SETOR 03).

OBS: DEMOLIR VIVEIRO F-07

4) EXECUTAR A PAVIMENTAÇÃO DAS VIAS DE CIRCULAÇÃO EXISTENTES E ESTACIONAMENTOS

5) REABILITAÇÃO DO SISTEMA DE CAPTAÇÃO FLUTUANTE.

6) REFORMA DO RESERVATÓRIO DE COMPENSAÇÃO

CONVENÇÕES

- ④ ESCRITÓRIO
- ⑤ RESERVATÓRIO ELEVADO
- ⑥ LABORATÓRIO
- ⑦ FÁBRICA DE RAÇÃO
- ⑧ MINIAUDITÓRIO
- ⑨ RESIDÊNCIA
- ⑩ CONSTRUÇÃO DE VIVEIROS
- ⑪ GARAGEM/DEPÓSITO
- ⑫ ALOJAMENTO
- ⑬ GALPÃO MANEJO DE ALEVINOS
- ⑭ ESTAÇÃO DE TRATAMENTO DE ÁGUA

VIVEIROS A DEMOLIR

ESTRADA A SER PAVIMENTADA

SITUAÇÃO

MINISTÉRIO DA INTEGRAÇÃO NACIONAL – MI

C O D E V A S F
COMPANHIA DE DESENVOLVIMENTO DOS VALES DO SÃO FRANCISCO E DO PARNAÍBA
4ª SUPERINTENDÊNCIA REGIONAL – 4ª GRR

CENTRO INTEGRADO DE RECURSOS PESQUEIROS E AQUICULTURA

ARRANJO GERAL
CENTRO INTEGRADO DE RECURSOS PESQUEIROS E AQUICULTURA
MUNICÍPIO DE NEÓPOLIS – SE

ARMA TÉCNICA RESP: 4ºGRR Adriano Leite Tavares CREA: 7589-D	DESENHO: JOSÉ DANTAS	ESCALA: 1:2000
DATA: MARÇO/2011	PRANCHIA: 01/24	ARQUIVO: Folha 1 de 24_AG_Lote 1_CIRPA.dwg

